


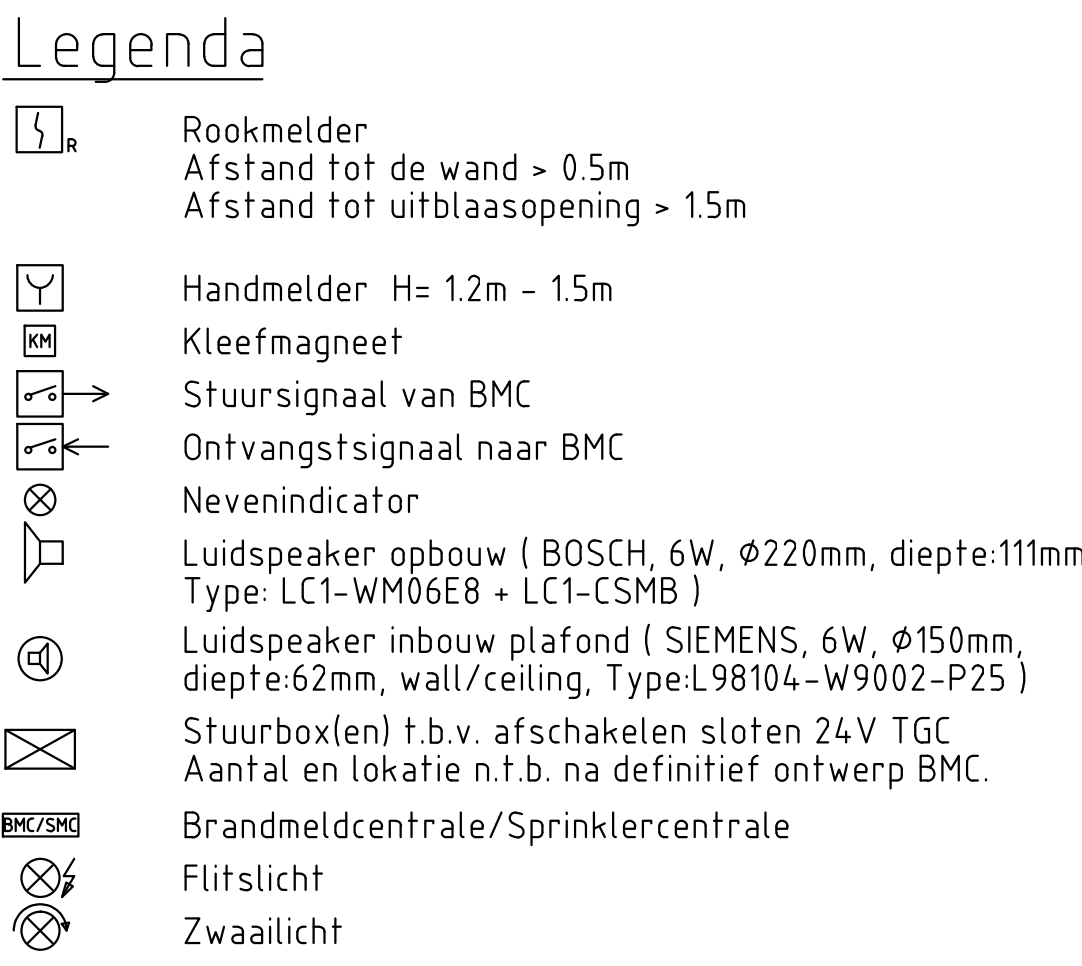

Opdrachtgever		Phytagoras Architecten 101 3504 BB Utrecht T 000 2500111 www.provincie-utrecht.nl	
Provinciehuis Utrecht			
Architect		Wassenaarweg 32 2590 C3 Den Haag T 070 3606830 www.architectenvanmourik.nl	
Van Mourik Architecten			

Deerns RAADGEVEND INGENIEUR BV		Fleminglaan 10 Postbus 1211 2280 CE Rijswijk T 085 374 0000 www.deerns.nl	
Projectomschrijving		Rondhout, 24-03-2012 d.d.	
		get. get. gecorr. acc.	
0. Revisie		24-1-2012 05 (N)	
		(CAD-best.) T-wit-Of-fax	
		concept bijl.	
		Website Werkspore www.werkspore.nl	
Eureka Provinciehuis Utrecht			
Ie Verdieping - Deel 3			
Brandmeld- & Ontluimsingsinstallatie			

Strukton Werkspace		afstaf	
Locatie: Marston Plantelandste 340 Postbus 100		Tel.: 0364-508881 Fax: 0364-508831	
		Revisie	
		A0=	
		E65-01-31	
13		24	
		25	
		26	