


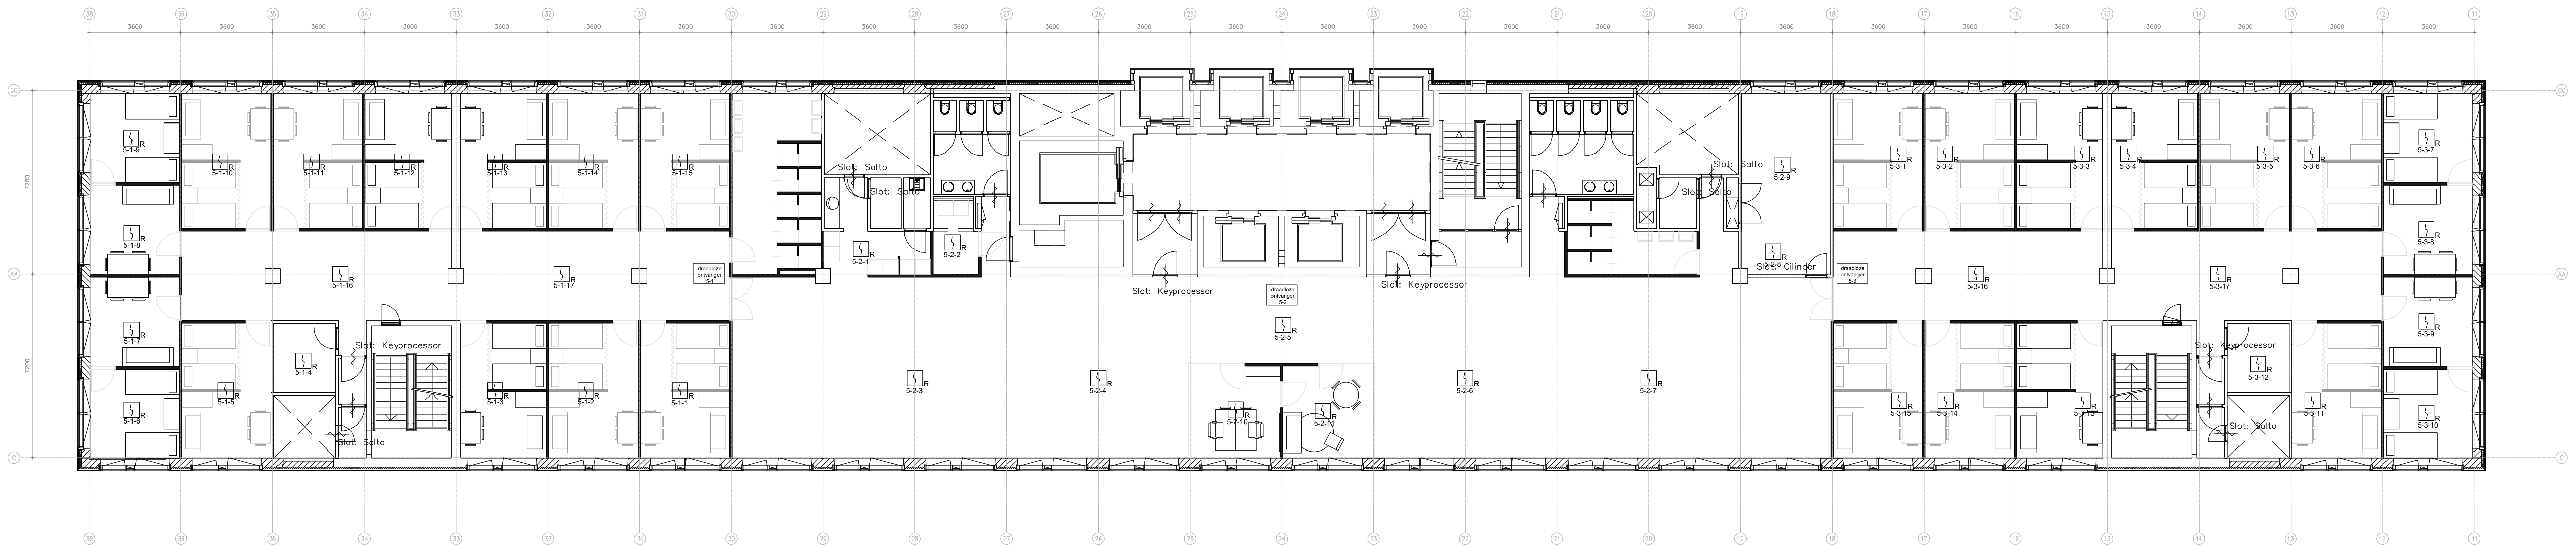

LEGENDA

MATEN IN MM

MATEN IN HET WERK TE CONTROLLEREN

ALGEMENE EISEN

UITGANGSPUNTENDOCUMENT

VOORSCHRIFT

NEN2535

Revisie	Datum	Status	Omschrijving	Gekeurd	Gecontroleerd

UITVOERING

DATUM / DATE	20-04-2022	
ORDER Nr.	SSO-2022-015	
ONTWERP / DESIGN	PvdP	
GETEKEND / DRAWN	PvdP	
GEZIEN / CHECKED	RM	
SCHAAL / SCALE	1:100	
FORMAAT / SIZE	A0	
Client Nr.	TEK / DWG. Nr.	REV.
BMI-002	1.0	

ZERO

fire systems

industrial fire protection

Aart van Nieuwstraat 10
2501 BT Capelle a/d IJssel
030 610 442225
www.zerofire.nl

Provinciehuis
Utrecht

Ontwerp draadloze melders
5e Verdieping