


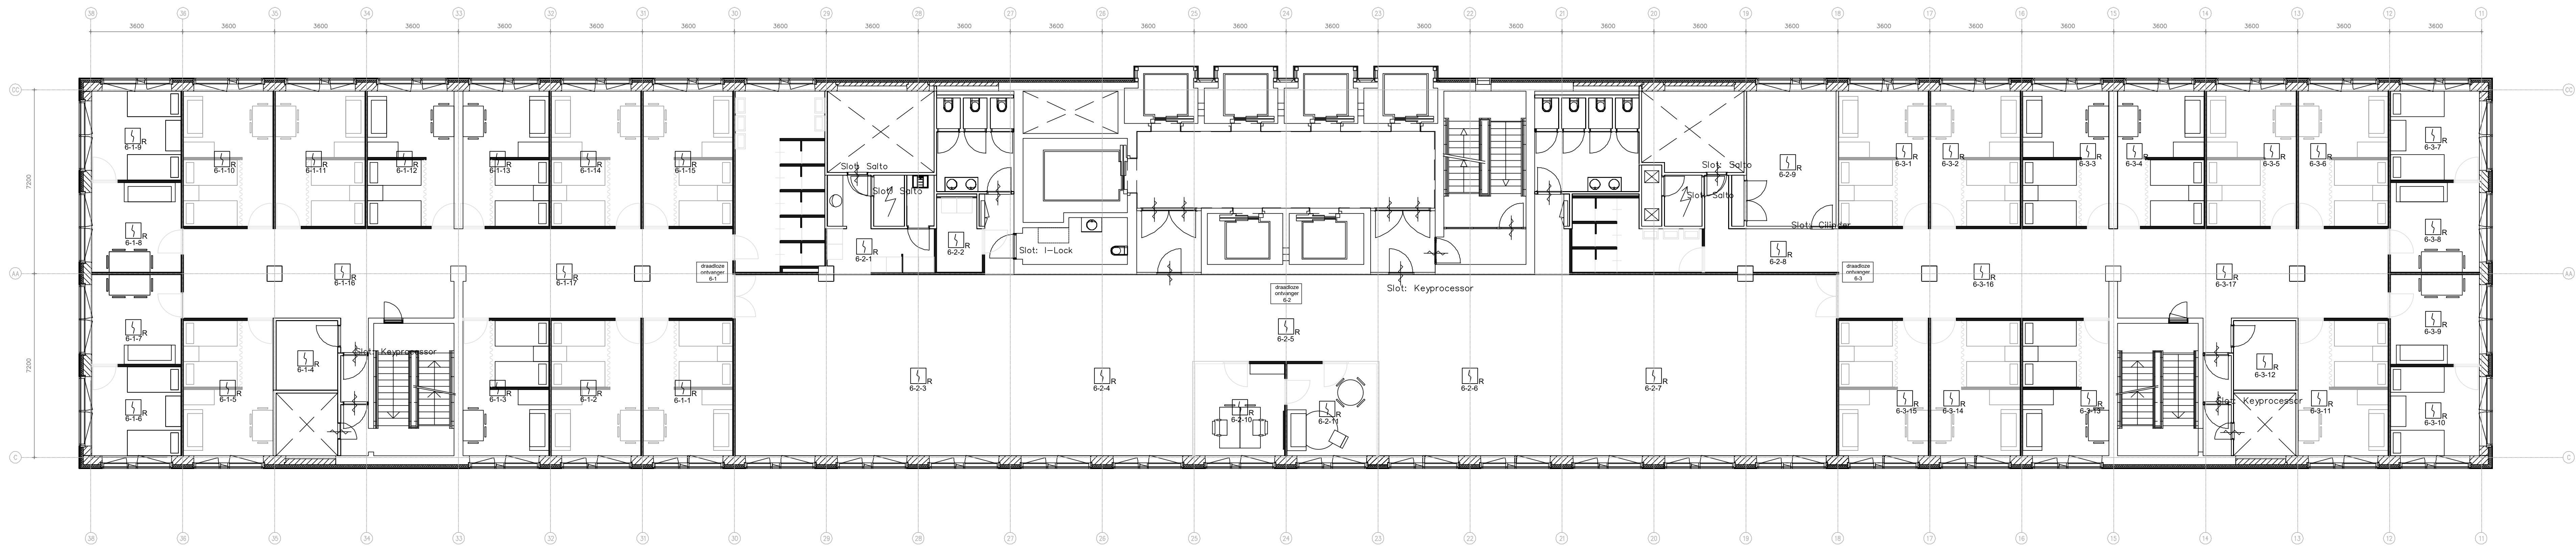

LEGENDA

MATEN IN MM

MATEN IN HET WERK TE CONTROLLEREN

ALGEMENE EISEN

UITGANGSPUNTENDOCUMENT

VOORSCHRIFT

NEN2535

Revisie	Datum	Status	Omschrijving	Gekeurd	Gecontroleerd

UITVOERING

DATUM / DATE

20-04-2022

ORDER Nr.

SSO-2022-015

ONTWERP / DESIGN

PvdP

GETEKEND / DRAWN

PvdP

GEZIEN / CHECKED

RM

SCHAAL / SCALE

1:100

FORMAAT / SIZE

A0

Client Nr.

TEK./DWG. Nr.

REV.

BMI-003

1.0

ZERO

fire systems

industrial fire protection

Aert van Nieuwstraat 16
2501 BT Capelle a/d IJssel
0611 8108 442225
www.zerofire.nl

Provinciehuis

Utrecht

Ontwerp draadloze melders

6e Verdieping