


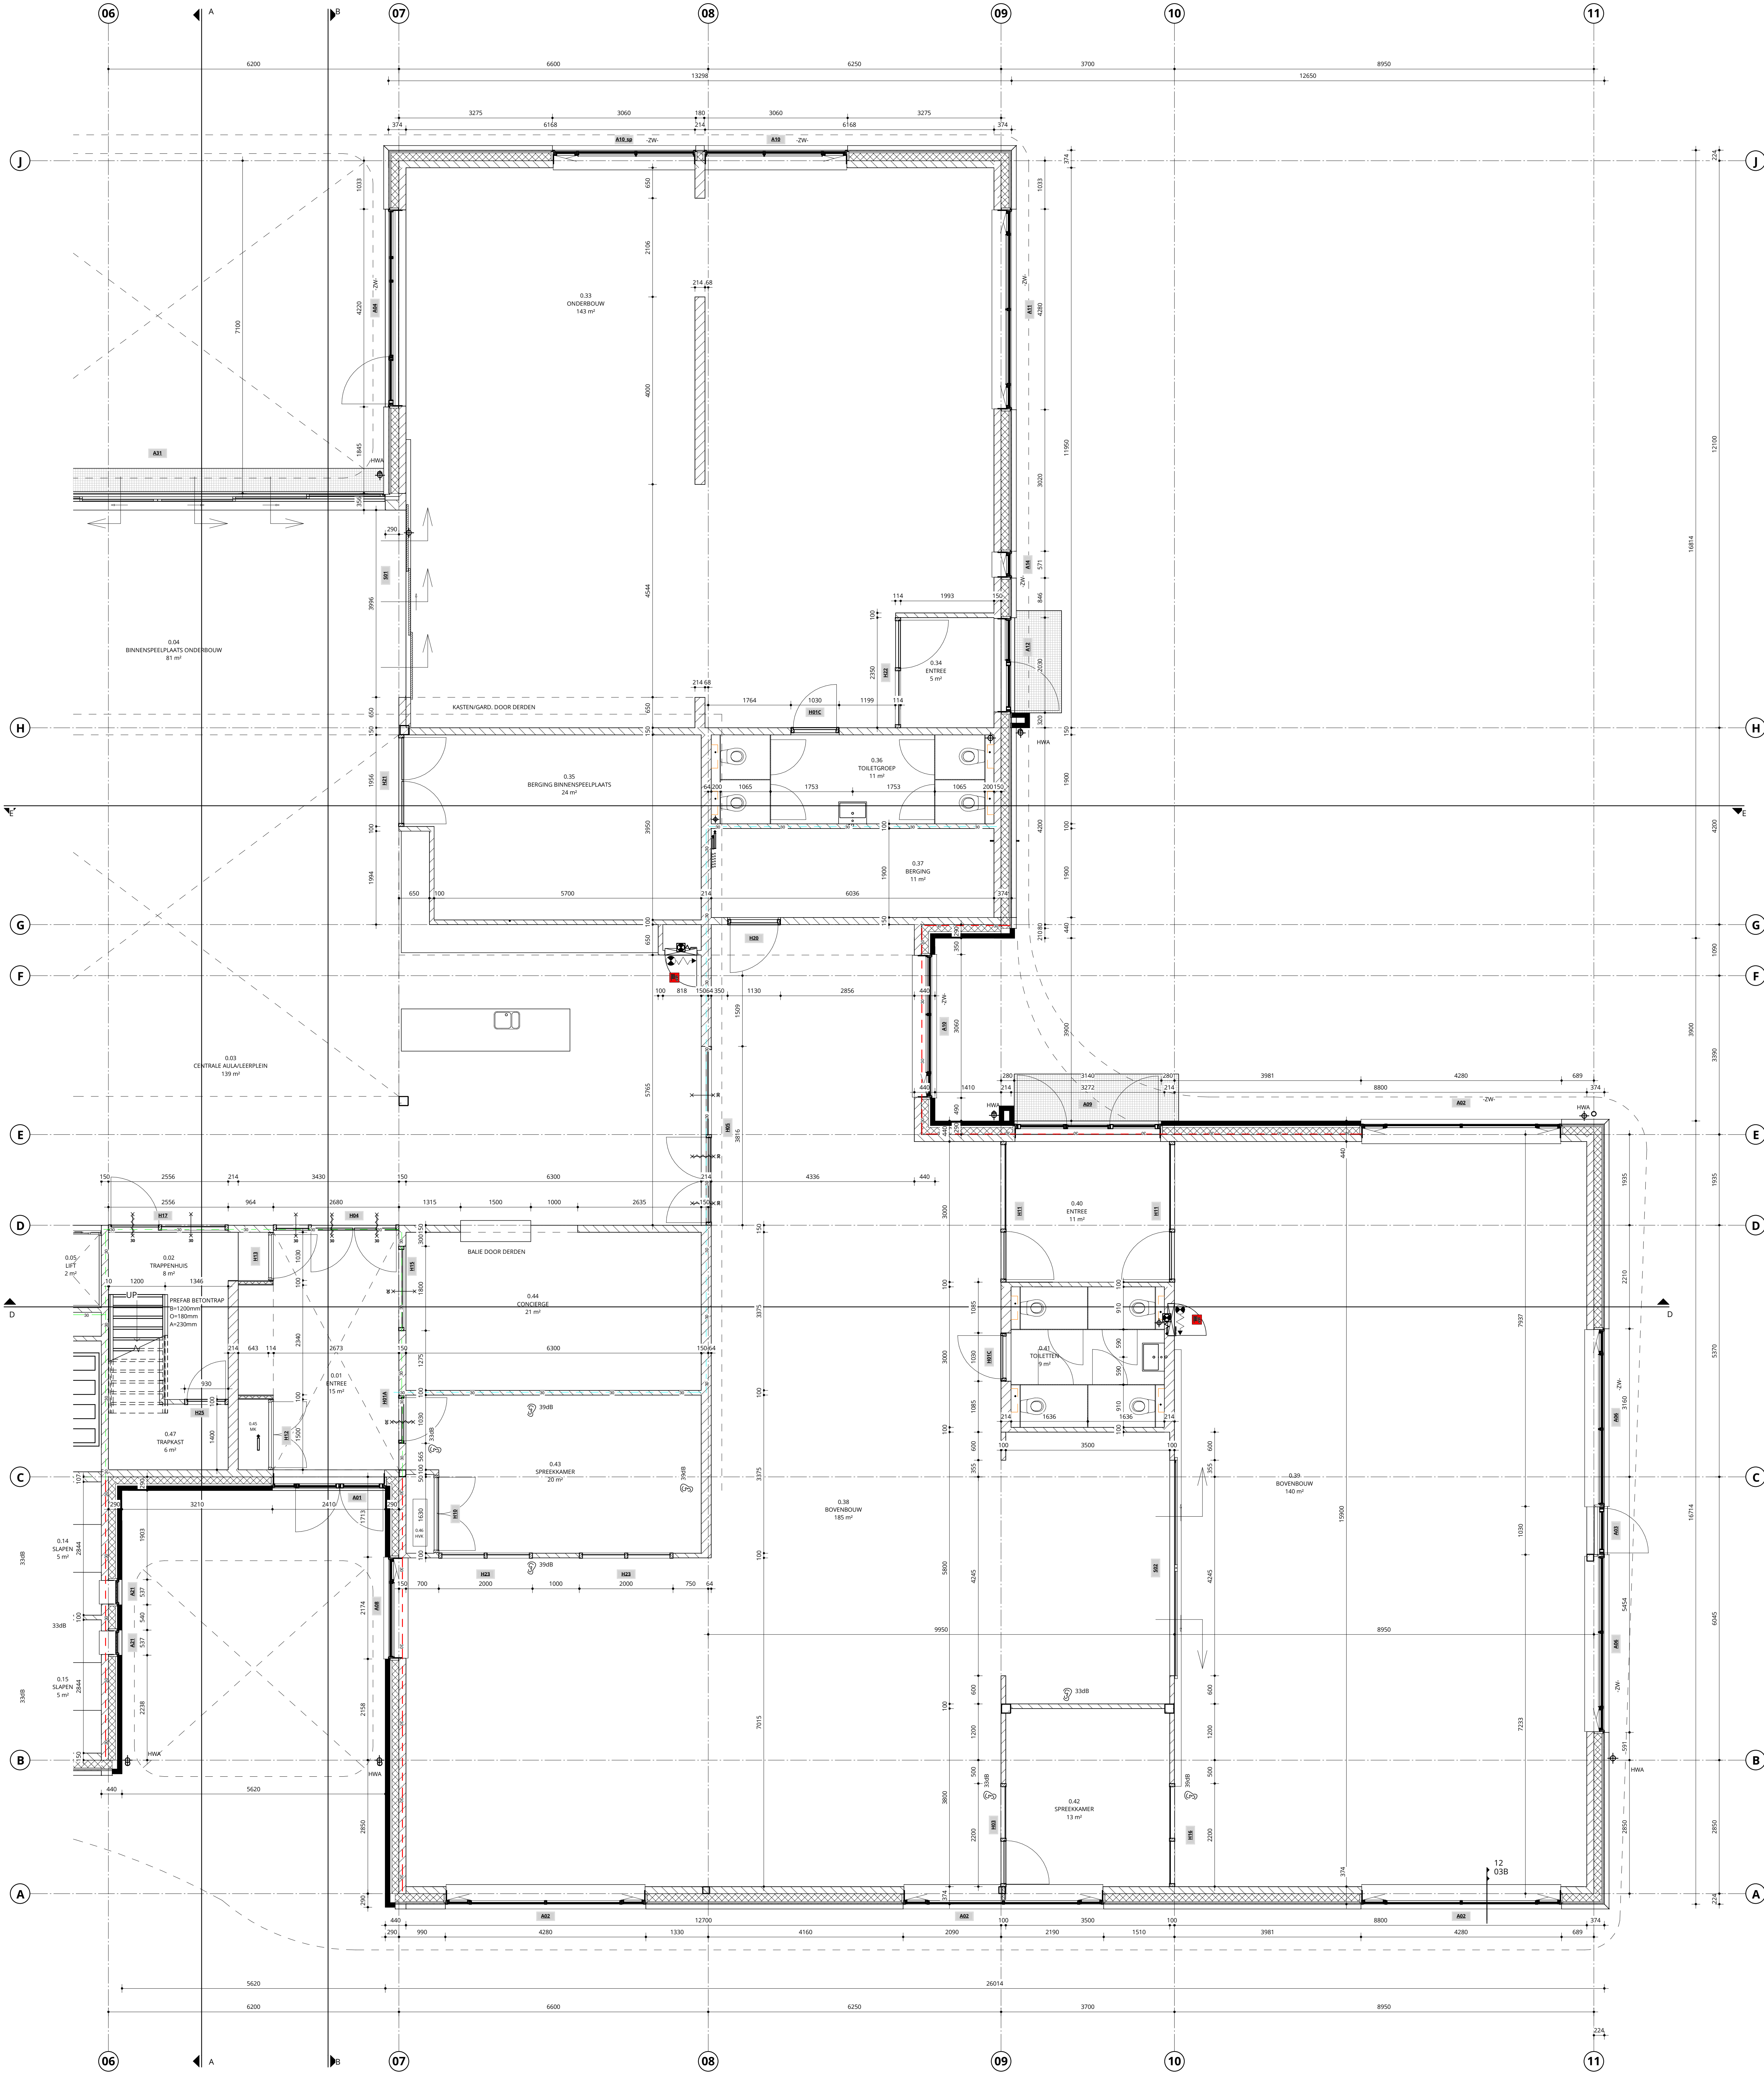

RENNOOI THERMISCH

BUITENGEVEL: R-WAARDE: 4.7 m² K/W
DAK: R-WAARDE: 0.3 m² K/W
VLOER: R-WAARDE: 3.7 m² K/W

BEGLIZING: ALUMINIUM KOZIJNEN: HR++

ZW: ZONWERING TOEPASSEN
70B: WAND GEÏSOLEERD

RENNOOI BRANDVEILIGHEID

30min BRANDWEREND
30min BRANDWEREND + R200 WRD
30min BRANDWEREND + R30 WRD
30min BRANDWEREND
30min BRANDWEREND + ZELFSLUITEND

VOOR BEGLIZING / KOZIJNEN / DEUREN GELDT:
NEN 6055:2001 (ELEM)

BRANDSLANGAASPEL

VLUCHTWEG AANWIJZING CONFORM INSTALLATEUR

RENNOOI BOUWBESLUIT

TRAPPEN

VRIJE DOORGANGEN, MINIMAAL 800mm

AANGEGEVEN OP PLATTEGRONDEN

AFSCHIEDING VAN VLOER, TRAP EN HELLINGBAM

DOORVALVEILIGHEID

VEILIGHEIDSBEGELIZING

BRANDWERENDE BEGLIZING

WERING VAN RATTEN EN MUZEN

GEVELOPPENINGEN VAN ALLE GEVEELKOEKEN

RAKEN EN DELEN VOOREN VAN

WARMTE-ISOLIERENDE BEGLIZING

GELUIDBELASTING TOV INSTALLATES

WARMTEWEEERSTAND

VENTILATE

SPUNVOORZIENING (Bijdrage aan de veiligheid)

CONFORM BOUWBESLUIT ADELFUNG 2.5, ZE TEK OG-500

CONFORM BOUWBESLUIT ADELFUNG 4.4, ZE TEKUNG

CONFORM BOUWBESLUIT ADELFUNG 2.3, ZE TEK OG-420 EN OG-500

CONFORM NEN 1550:1990 EN NEN 1550:1990

CONFORM NEN 3569

CONFORM NEN 6059

CONFORM BOUWBESLUIT ADELFUNG 3.10, ZE DETAILS

CONFORM EPB-BEREKENING ADVISEUR INSTALLATES

CONFORM BOUWBESLUIT ADELFUNG 3.2 EN

CONFORM EPB-BEREKENING ADVISEUR INSTALLATES

CONFORM EPB-BEREKENING ADVISEUR INSTALLATES

CONFORM EPB-BEREKENING ADVISEUR INSTALLATES

CONFORM EPB-BEREKENING ADVISEUR INSTALLATES

ELEKTRA

NOODSTROOM VOORZIENINGEN

DOORDEKTE AFMETINGEN VAN FUNDERINGEN

BOUWKUNST, BAKEN, VOOREN, SPANEN ED

DILATATES, NOODDOORSTORTEN EN

STABILITEITSVOORZIENINGEN

DE WATEROPNAME VAN SCHIEDINGCONSTRUCTIES

VAN TOILET EN BACILANTE WATERDICH

HEMELWATERAFVOER

BINNENROERING

BEFERING VAN DE AANWEEZIGHEID VAN

SCHADUWIGE STOFFEN EN ISOLIERENDE STRALING

BRANDWEGEN

ONTFRUIMINGEN

ONTFRUIMINGEN

VLUCHTRUTE AANWIJZING

CONFORM BOUWBESLUIT ADELFUNG 6.1 EN 6.2, ZE TEK ADVISEUR INSTALLATES

CONFORM BOUWBESLUIT ADELFUNG 6.1 EN 6.2, ZE TEK ADVISEUR INSTALLATES

CONFORM TEKUNINGEN EN BEREKENINGEN CONSTRUCTEUR

IN OF LUYEREN

CONFORM OPVAGE CONSTRUCTEUR

CONFORM BOUWBESLUIT ADELFUNG 3.5

CONFORM BOUWBESLUIT ADELFUNG 6.4, ZE TEK ADVISEUR INSTALLATES

CONFORM BOUWBESLUIT ADELFUNG 6.4, ZE TEK ADVISEUR INSTALLATES

CONFORM BOUWBESLUIT ADELFUNG 3.9

CONFORM BOUWBESLUIT ADELFUNG 6.3, ZE TEK ADVISEUR INSTALLATES

CONFORM BOUWBESLUIT ADELFUNG 6.6, ZE TEK ADVISEUR INSTALLATES

CONFORM BOUWBESLUIT ADELFUNG 6.6, ZE TEK ADVISEUR INSTALLATES

CONFORM BOUWBESLUIT ADELFUNG 6.6, ZE TEK ADVISEUR INSTALLATES