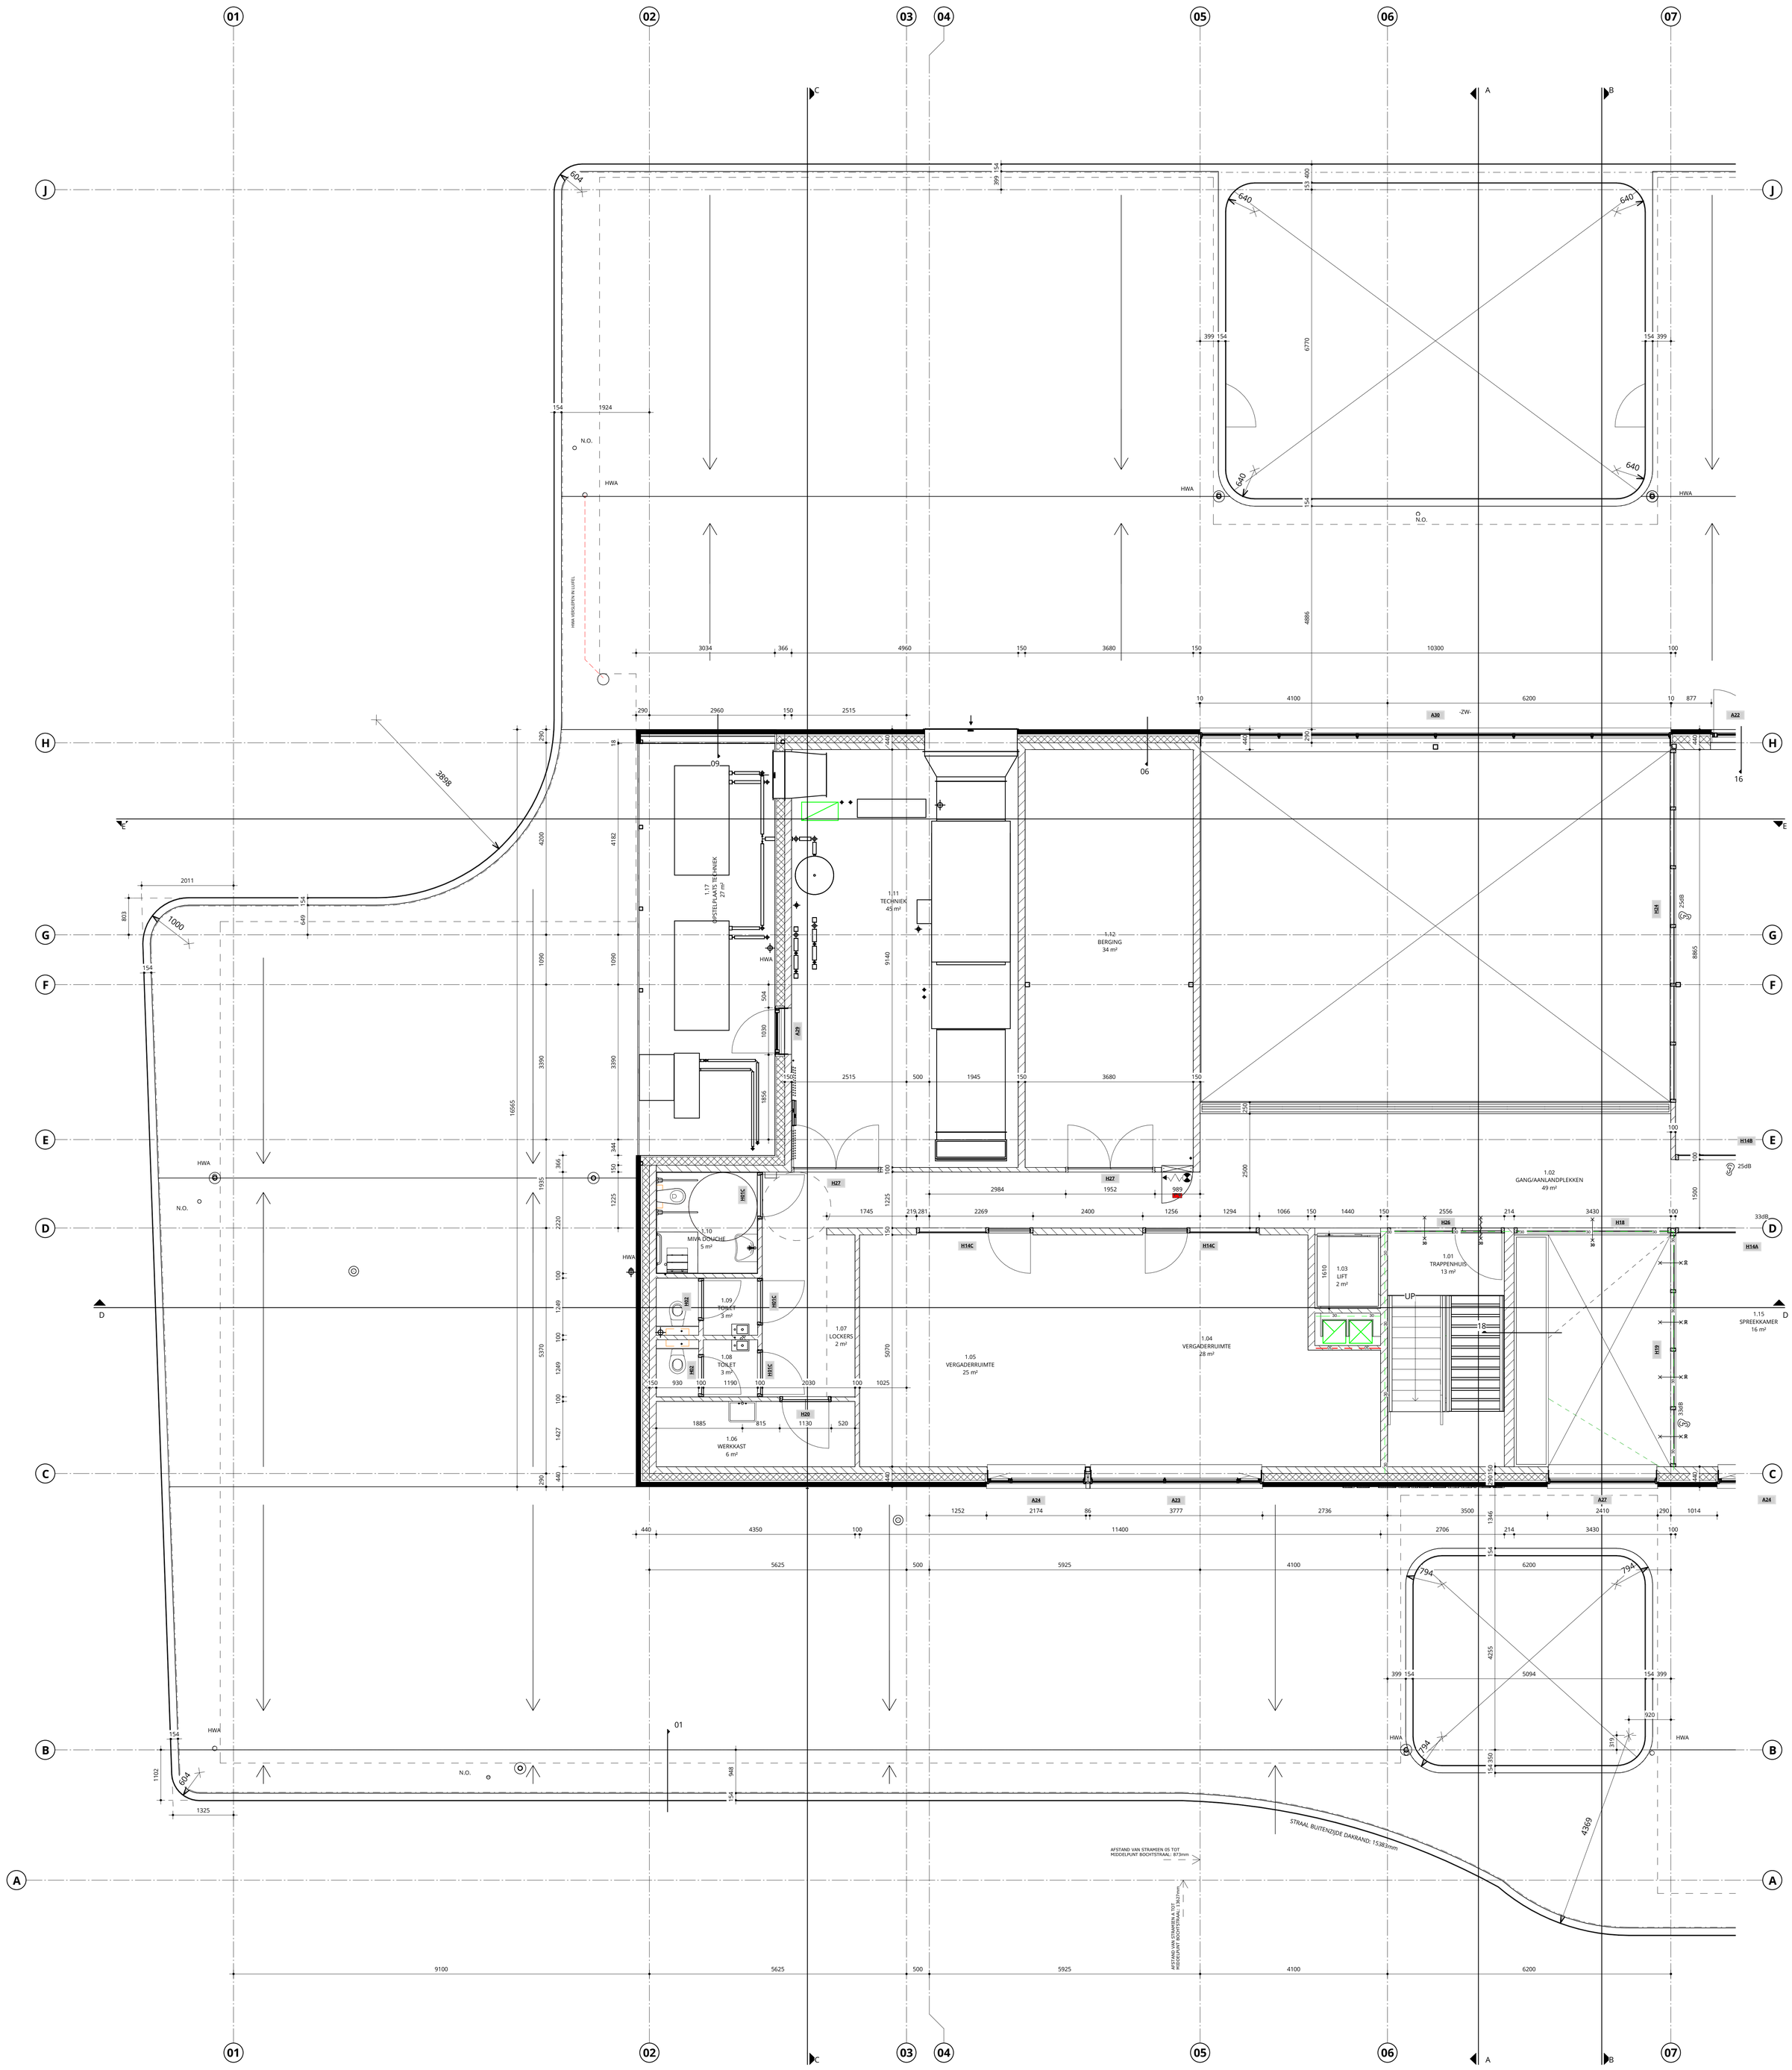

RENVOOI THERMISCH

BUITENGEVEL:	Rc-WAARDE: 4,7 m² K/W
DAK:	Rc-WAARDE: 6,3 m² K/W
VLOER:	Rc-WAARDE: 3,7 m² K/W
BEGLAZING:	
ALUMINIUM KOZIJNEN:	HR+++
-ZW-	ZONWERING TOEPASSEN
??dB	WAND GELUIDWERENDE

RENVOOI BRANDVEILIGHEID

30	30min BRANDWERENDE
30 30	30min BRANDWERENDE + R200 WRD
30 30	30min BRANDWERENDE + Ra WRD
R	30min BRANDWERENDE
R	30min BRANDWERENDE + ZELFSLUITEND

VOOR BEGLAZING / KOZIJNEN / DEUREN GELDT: NEN 6069:2001 (EI/Ew)

BRANDSLANGHASPEL

VLUCHTWEGAANDUIDING CONFORM INSTALLATEUR

RENVOOI BOUWBESLUIT

TRAPPEN	CONFORM BOUWBESLUIT AFDELING 2.5, ZIE TEK OG-500
VRIJE DOORGANGEN, MINIMAAL 850mm AANGEGEVEN OP PLATTEGRONDEN	CONFORM BOUWBESLUIT AFDELING 4.4, ZIE TEKENING
AFSCHEIDING VAN VLOER, TRAP EN HELLINGBAAN	CONFORM BOUWBESLUIT AFDELING 2.3, ZIE TEK OG-420 EN OG-500
DOORVALBEVEILIGING	CONFORM NEN 3560 en NEN-EN 1990
VEILIGHEIDSBEGLAZING	CONFORM NEN 3569
BRANDWERENDE BEGLAZING	CONFORM NEN 6069
WERING VAN RATTEN EN MUIZEN	CONFORM BOUWBESLUIT AFDELING 3.10, ZIE DETAILS
GEVELOPENINGEN VAN ALLE GEVELKOZIJNEN, RAMEN EN DEUREN VOORZIEN VAN WARMTE-ISOLERENDE BEGLAZING	CONFORM EPC-BEREKENING ADVISEUR INSTALLATIES
GELUIDBELASTING TGV INSTALLATIES	CONFORM BOUWBESLUIT AFDELING 3.2 EN CONFORM TEKENINGEN EN BEREKENINGEN INSTALLATEUR
WARMTEWEERSTAND	CONFORM EPC-BEREKENING ADVISEUR INSTALLATIES
VENTILATIE	CONFORM BOUWBESLUIT AFDELING 3.6 EN CONFORM BEREKENING ADVISEUR INSTALLATIES
SPUIVOORZIENING (kinderopvang+basisonderwijs)	CONFORM BOUWBESLUIT AFDELING 3.7
ELEKTRA	CONFORM BOUWBESLUIT AFDELING 6.1 en 6.2, ZIE TEK ADVISEUR INSTALLATIES
NOODSTROOM VOORZIENINGEN	CONFORM BOUWBESLUIT AFDELING 6.1 en 6.2, ZIE TEK ADVISEUR INSTALLATIES
DOORSNEDE AFMETINGEN VAN FUNDERINGEN, BOUWMUREN, BALKEN, VLOEREN, SPANTEN ED.	CONFORM TEKENINGEN EN BEREKENINGEN CONSTRUCTEUR EN / OF LEVERANCIER
DILATATIES, NOODOVERSTORTEN EN STABILITEITSVOORZIENINGEN	CONFORM OPGAVE CONSTRUCTEUR
DE WATEROPNAME VAN SCHEIDINGSCONSTRUCTIES VAN TOILET- EN BADRUIMTE WATERDICHT	CONFORM BOUWBESLUIT AFDELING 3.5
HEMELWATERAFVOER	CONFORM BOUWBESLUIT AFDELING 6.4, ZIE TEK ADVISEUR INSTALLATIES
BINNENRIOLERING	CONFORM BOUWBESLUIT AFDELING 6.4, ZIE TEK ADVISEUR INSTALLATIES
BEPERKING VAN DE AANWEZIGHEID VAN SCHADELIJKE STOFFEN EN IONISERENDE STRALING	CONFORM BOUWBESLUIT AFDELING 3.9
BRANDMELDINSTALLATIES	CONFORM BOUWBESLUIT AFDELING 6.5, ZIE TEK ADVISEUR INSTALLATIES
ONTRUIMINGSINSTALLATIES	CONFORM BOUWBESLUIT AFDELING 6.6, ZIE TEK ADVISEUR INSTALLATIES
VLUCHTROUTE AANDUIDING	CONFORM BOUWBESLUIT AFDELING 6.6, ZIE TEK ADVISEUR INSTALLATIES

DE TWEE SNOEKEN	**KINDCENTRUM 'DE ONTDEKKING' ASTEN**	SCHAAL: 1 : 50	DATUM: 26-04-2022
	UITVOERINGSONTWERP		WIJZ:
	DEFINITIEF		WIJZ:
	MATENPLAN VERDIEPING LINKS	PROJECTNUMMER 20069	TEKENINGNUMMER UO-101L