
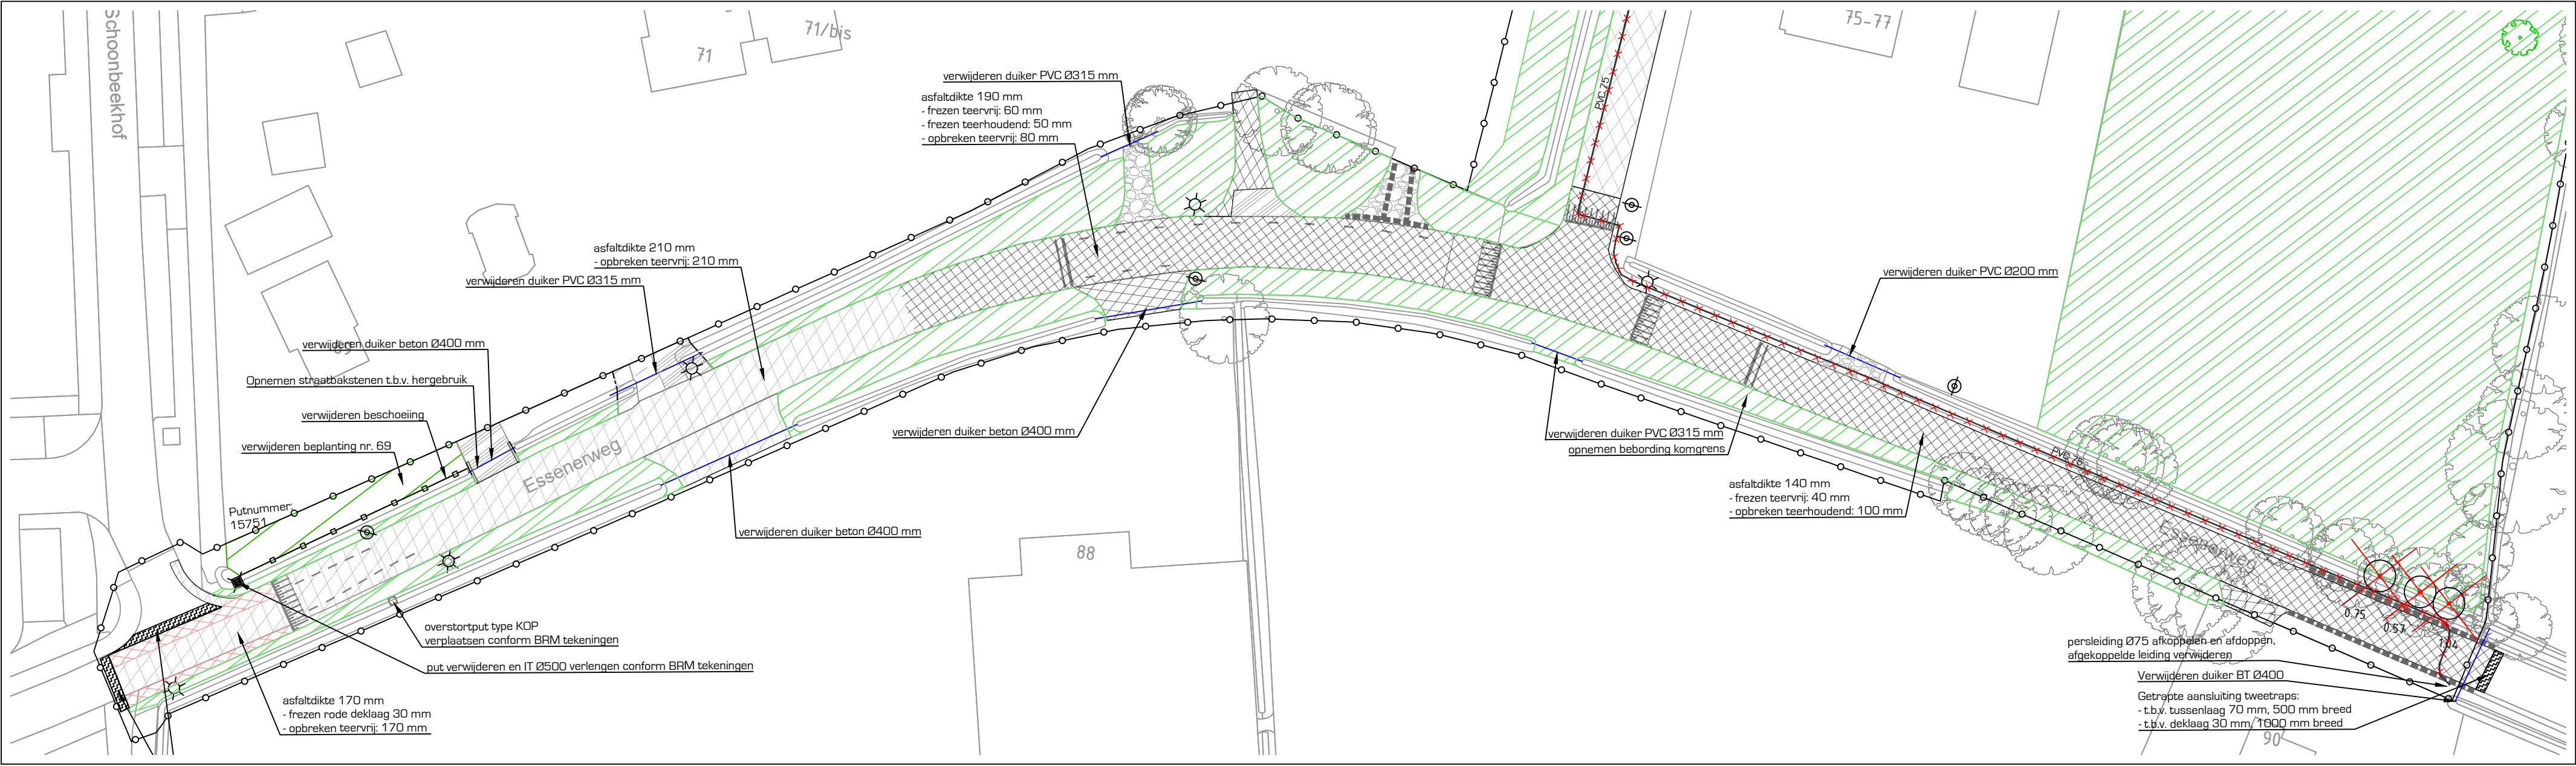


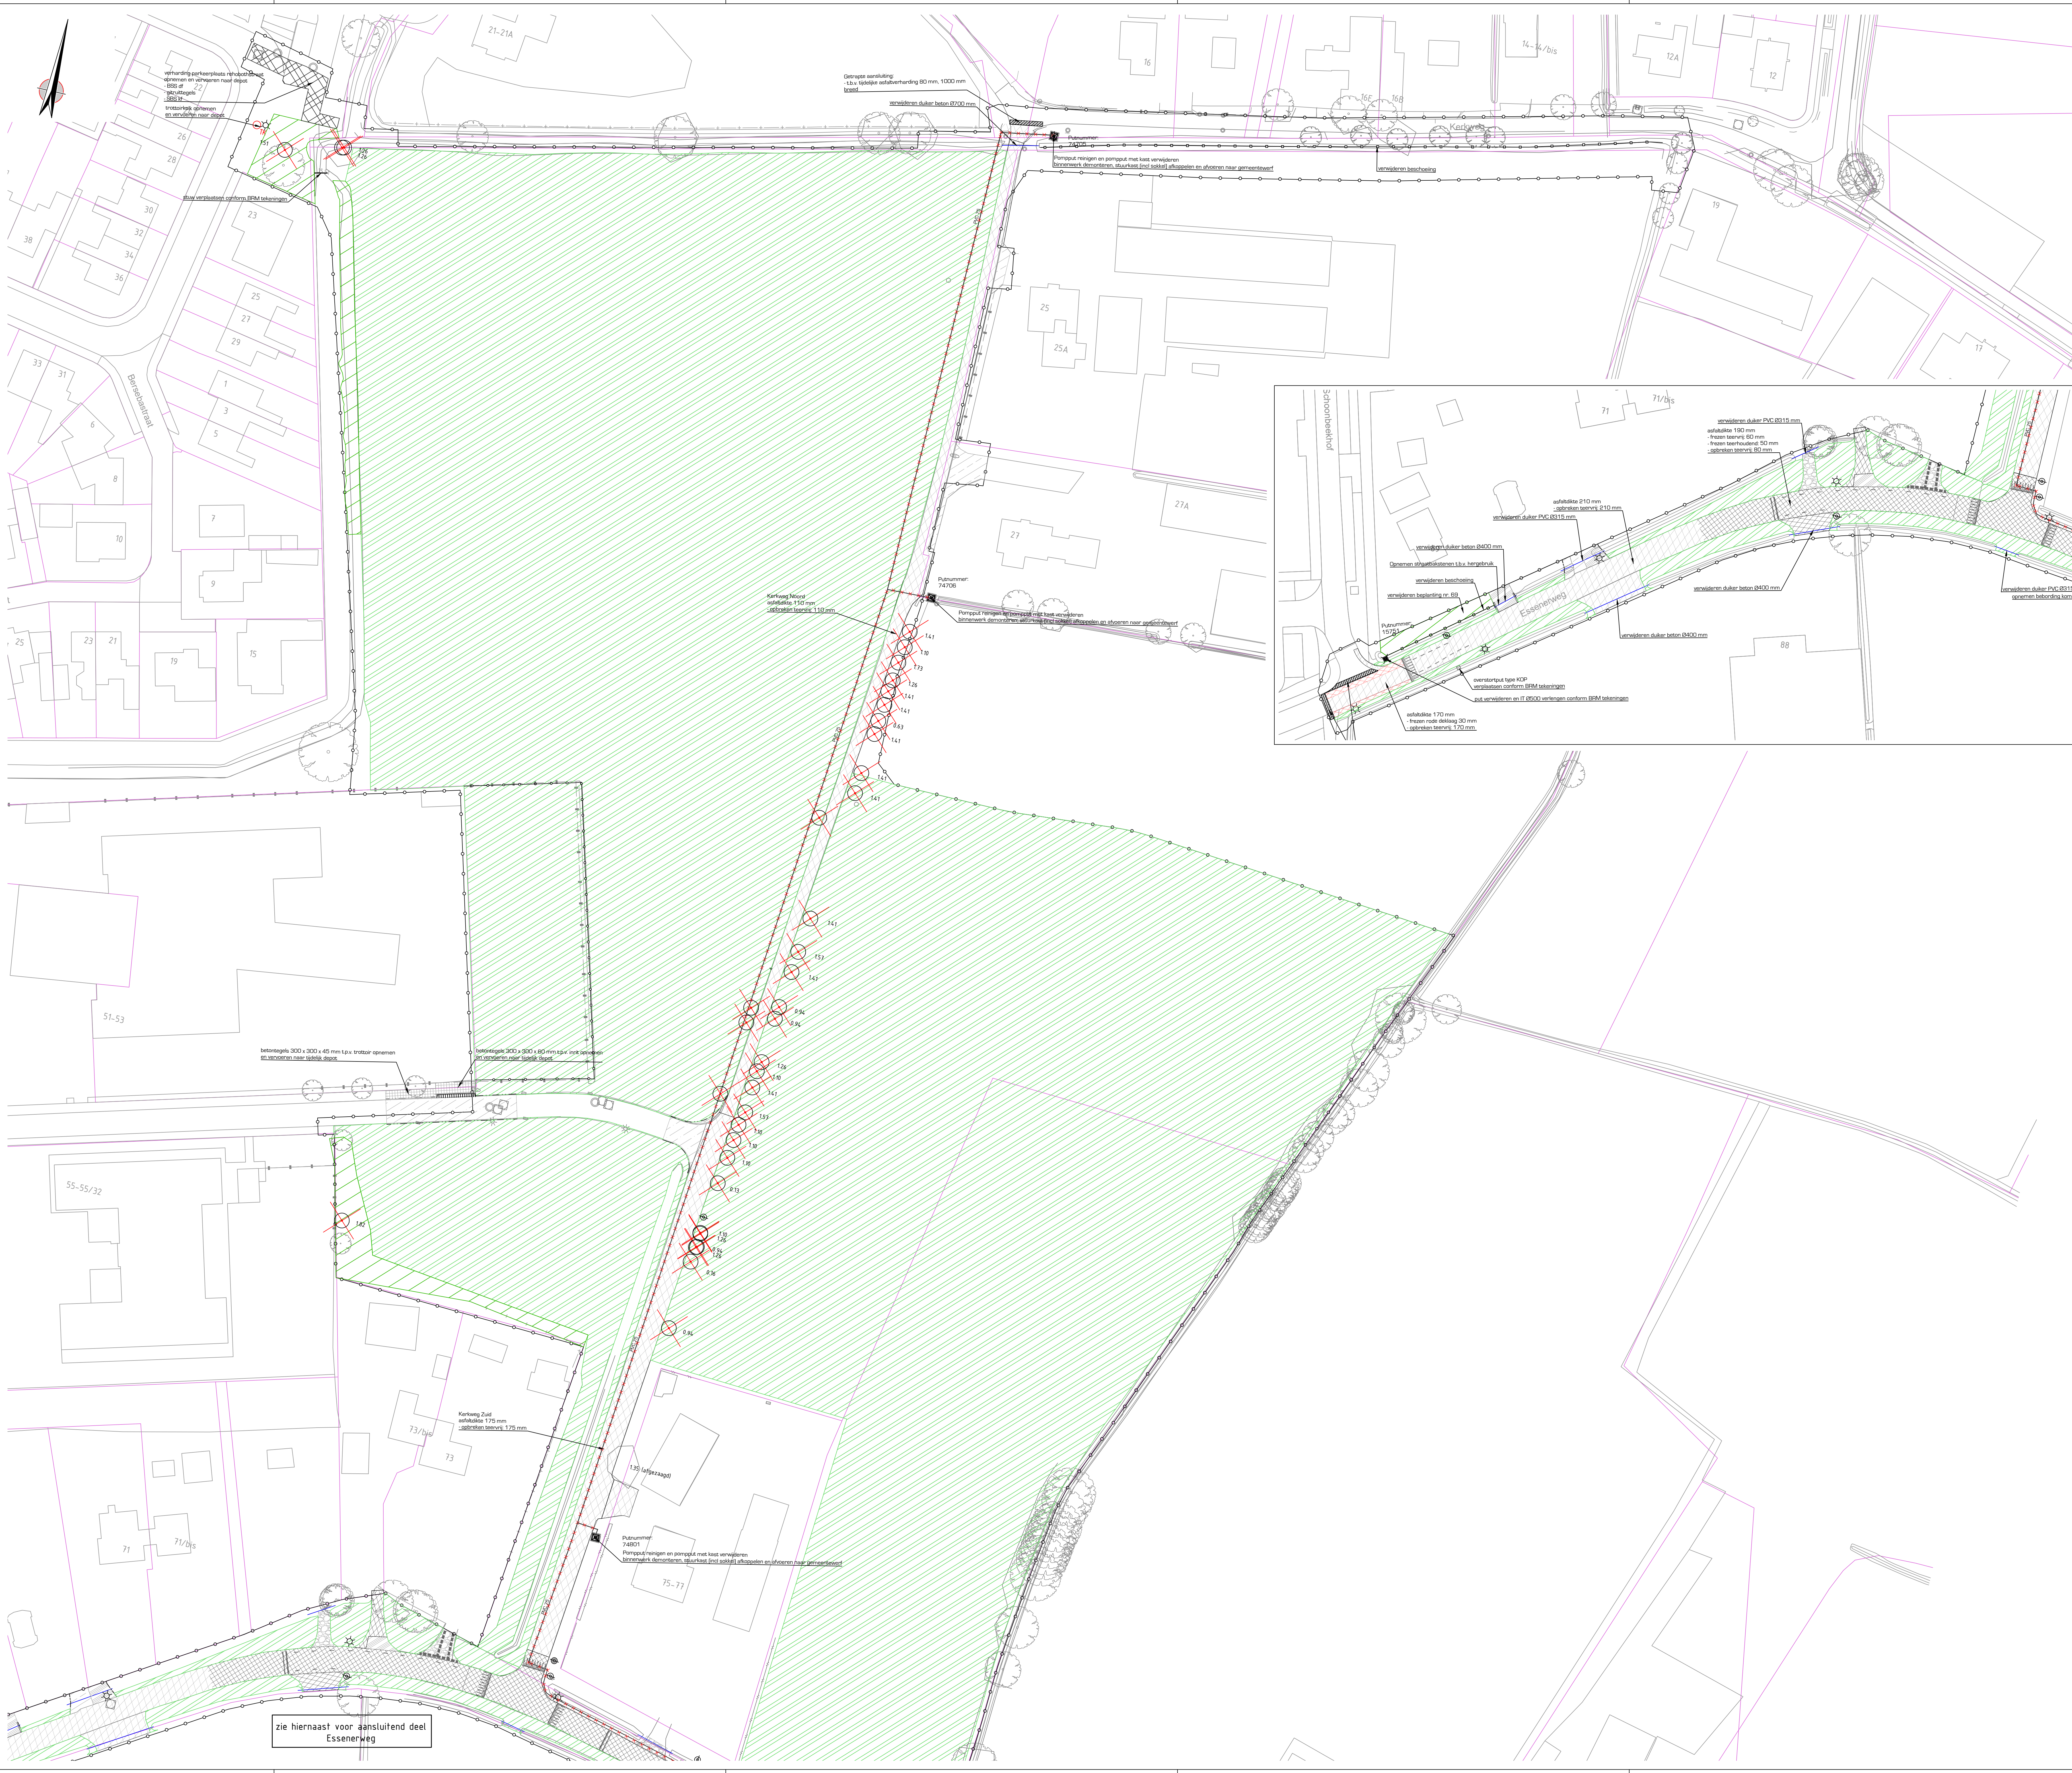

- Legenda**
- verwijderen teerhoudend asfalt
 - verwijderen teerrijf asfalt
 - verwijderen rood asfalt
 - frezen getrapte aansluiting
 - verwijderen betonsstraatstenen
 - verwijderen straatbakstenen
 - verwijderen betonsstraatstenen Schoorbeekhof
 - verwijderen puurgrind
 - verwijderen betonteegels, dakle conform tekening
 - verwijderen verharding parkeerplaats Beekdijkstraat
 - verwijderen begroeiing
 - frezen terrein
- zagen asfalt, zaagdiepte conform bestek
- verwijderen grasbonttegels
- verwijderen opstapbanden 100x200 mm
- verwijderen trottoirbanden 180/200x250 mm
- verwijderen inrichtingsblokken
- verwijderen houten beschoeiing
- verwijderen staafnetwerk
- verwijderen riolering, materiaal en diameter conform tekening
- verwijderen duiker, materiaal en diameter conform tekening
- put verwijderen, reinigen en binnenwerk demonteren
- bestaande lichtmast verwijderen
- bestaande verkeersbord(in) incl. bebodding openen
- verkgrens
- 0.75
- Verwijderen stobbe, met stanostrak

Wijzigingen		
Numero	Datum	Omschrijving
D1	02-03-2023	Wijzigingen t.b.v. Nota van Inlichtingen
D2	-	-
D3	-	-

opdrachtgever	
Gemeente Barneveld	
project	
Ontwikkeling Oostbroek fase 1 te Kootwijkerbroek	
omschrijving	
Bouwnijp maken	
Bestaande situatie - opbrekplan	
DRONG	
OMGEVING & TECHNIEK	
post: Antenne Tolkensveld 4	
3772 MR Barneveld	
dialoog: E. info@drong.nl	
W. www.drong.nl	
telefoon: T. 0342 - 76 00 88	
schaal: 1:500	
projectnr.: 2102001	
bestelnr.: CV600068-B01	
getekend: NL	
geconst: EN	
datum: 09-01-2022	
tekening: 2102001-BRM-03-D10	
Definitief	
Bestand: 2102001-BRM-03-DWG	