



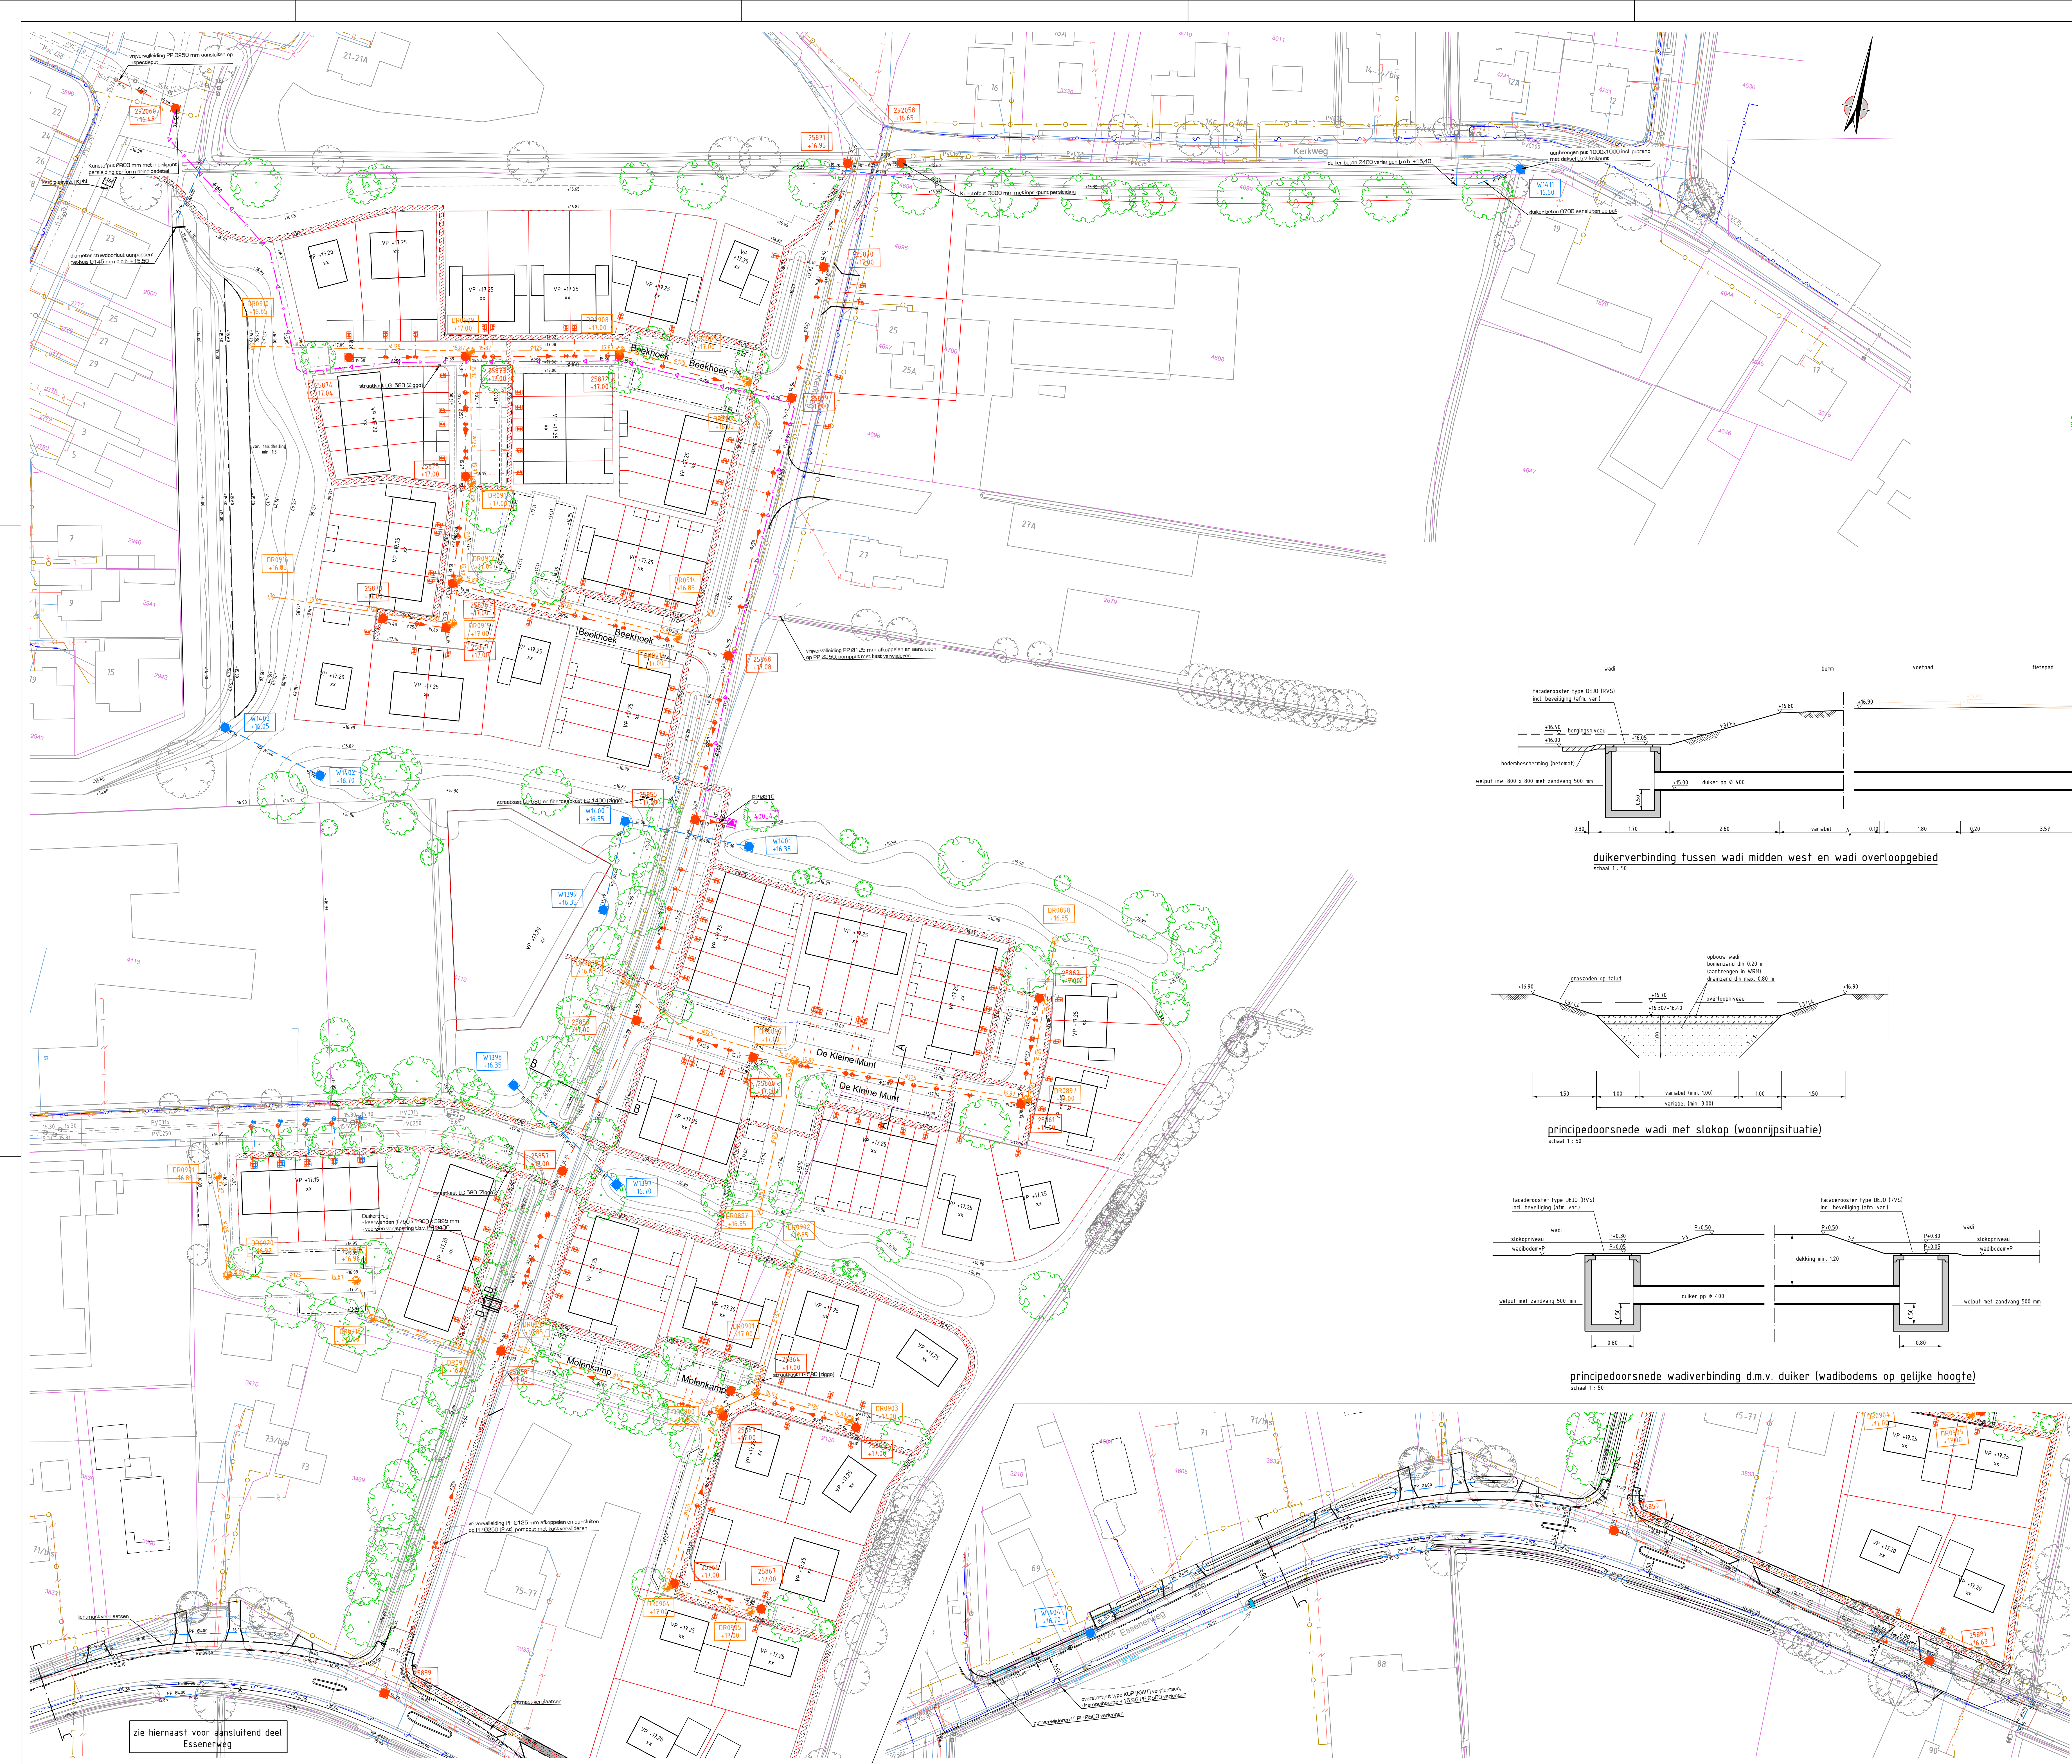


Legenda


- hwa-riool (duiker) pp Ø 400 met b.o.b., welput beton vk inv. 800 mm met zandvang 500 mm incl. putrand met roosterbodem en putnummer met dekshoogte
draai pp Ø 125, b.o.b. 10,81, overloopput pp Ø 110 mm incl. putrand met dekaf en putnummer met dekshoogte
in asfaltverharding 1 strek bos KF rond putafdekking aantrengen
draai aantrengen in 0,24 m³/m draaiend (curel van ca. 0,50 x 0,50 m)
- h-riool pp Ø 500 met b.o.b.
- vwa-riool pvc Ø 250 met b.o.b., stroomrooster, inspectieput beton vk inv. 800 mm incl. putrand met dekaf en putnummer met dekshoogte
in asfaltverharding 1 strek bos KF rond putafdekking aantrengen
- peemput beton (inv. 150 x 3,00 m, 2 pompen) met putnummer, schakelkast, persleiding hdp Ø 160 mm
aantrengen hwa-huusaansluiting pp Ø 125, (hier) anders aangegeven, grps en knoevelaat en ontsluitingsstuk
- aantrengen vwa-huusaansluiting pp Ø 125 bruin met knoevelaat en ontsluitingsstuk
- aantrengen vwa-huusaansluiting pvc Ø 160 bruin
- draairoosterput: type G-line MAX TRK L117/90 (TSG) met putnummer en uitschroothoogte (bovenkant dekaf) +36,85 NAP
- overloopput KWT type KOP 800 x 1400 (bui), drempeelhoogte +5,95
- roosterput beton inv. 420 x 400 (bui) met taludbeëindiging (BMG 4.1 x 4.0 Benotet)
- mantelbus met kabel t.b.v. laadpaal elektrische voertuigen
- nutstrad Valswegreflex (voorstel)
- bestaande boom harden
- locatie te, ze en te grootse bomen
punten tijds WBT fase

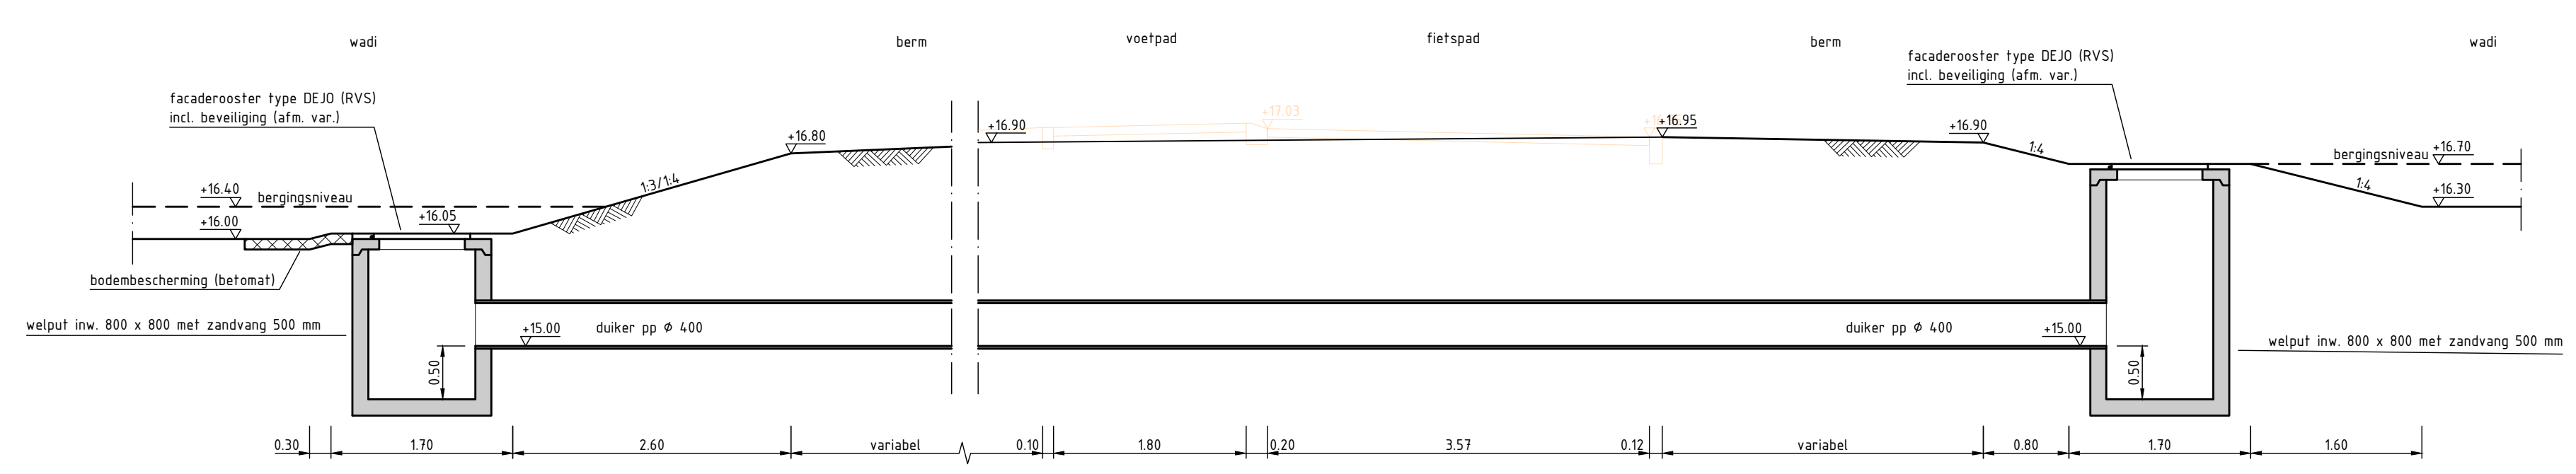


duikerverbinding tussen wadi midden west en wadi overloopgebied
schaal 1:50

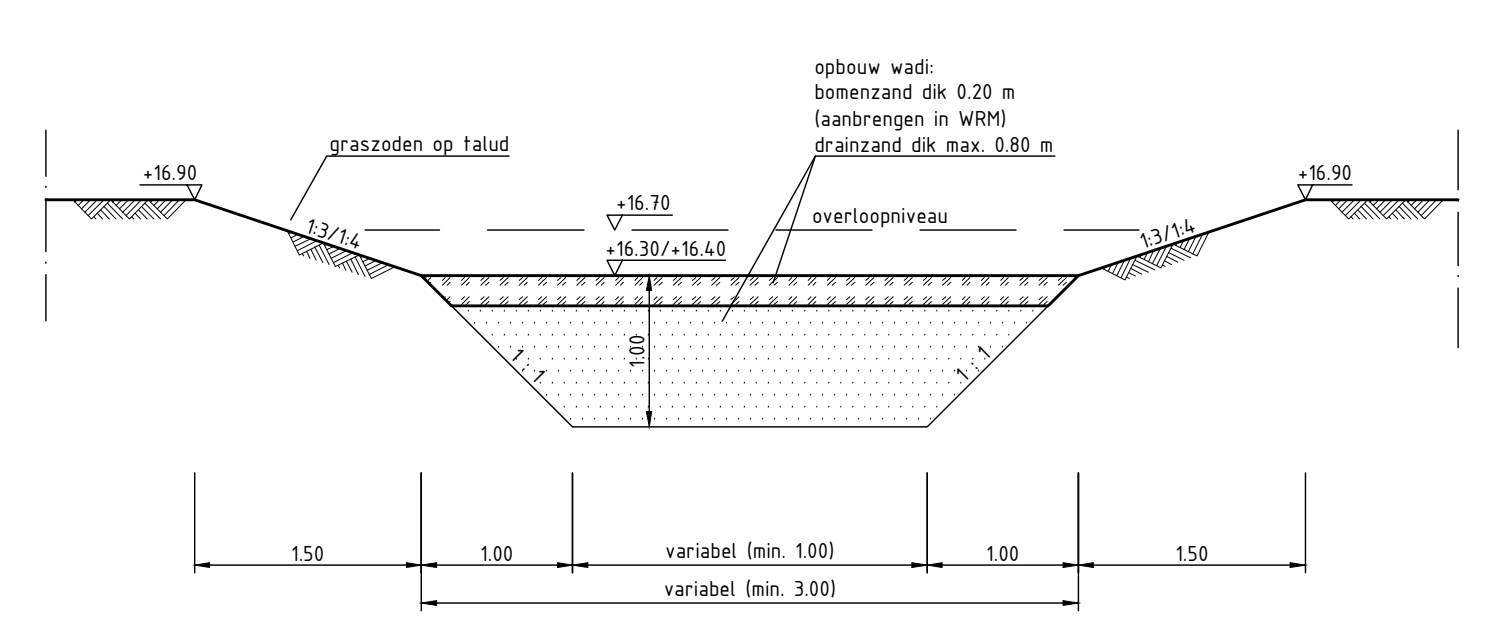

principedoorsnede wadi met stokop (woonrijpsituatie)
schaal 1:50

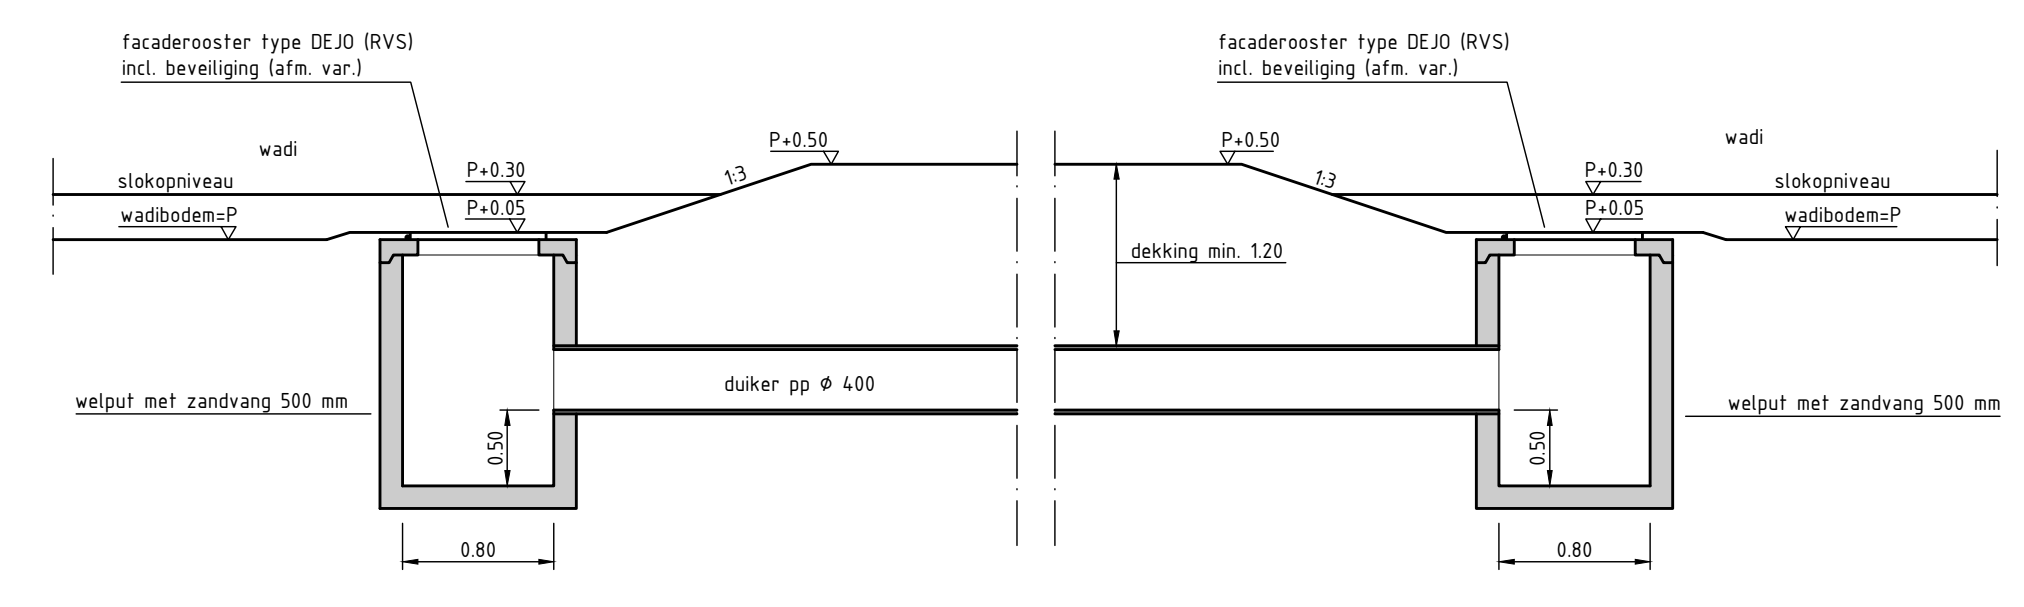

principedoorsnede wadiverbinding d.m.v. duiker (wadibodems op gelijke hoogte)
schaal 1:50

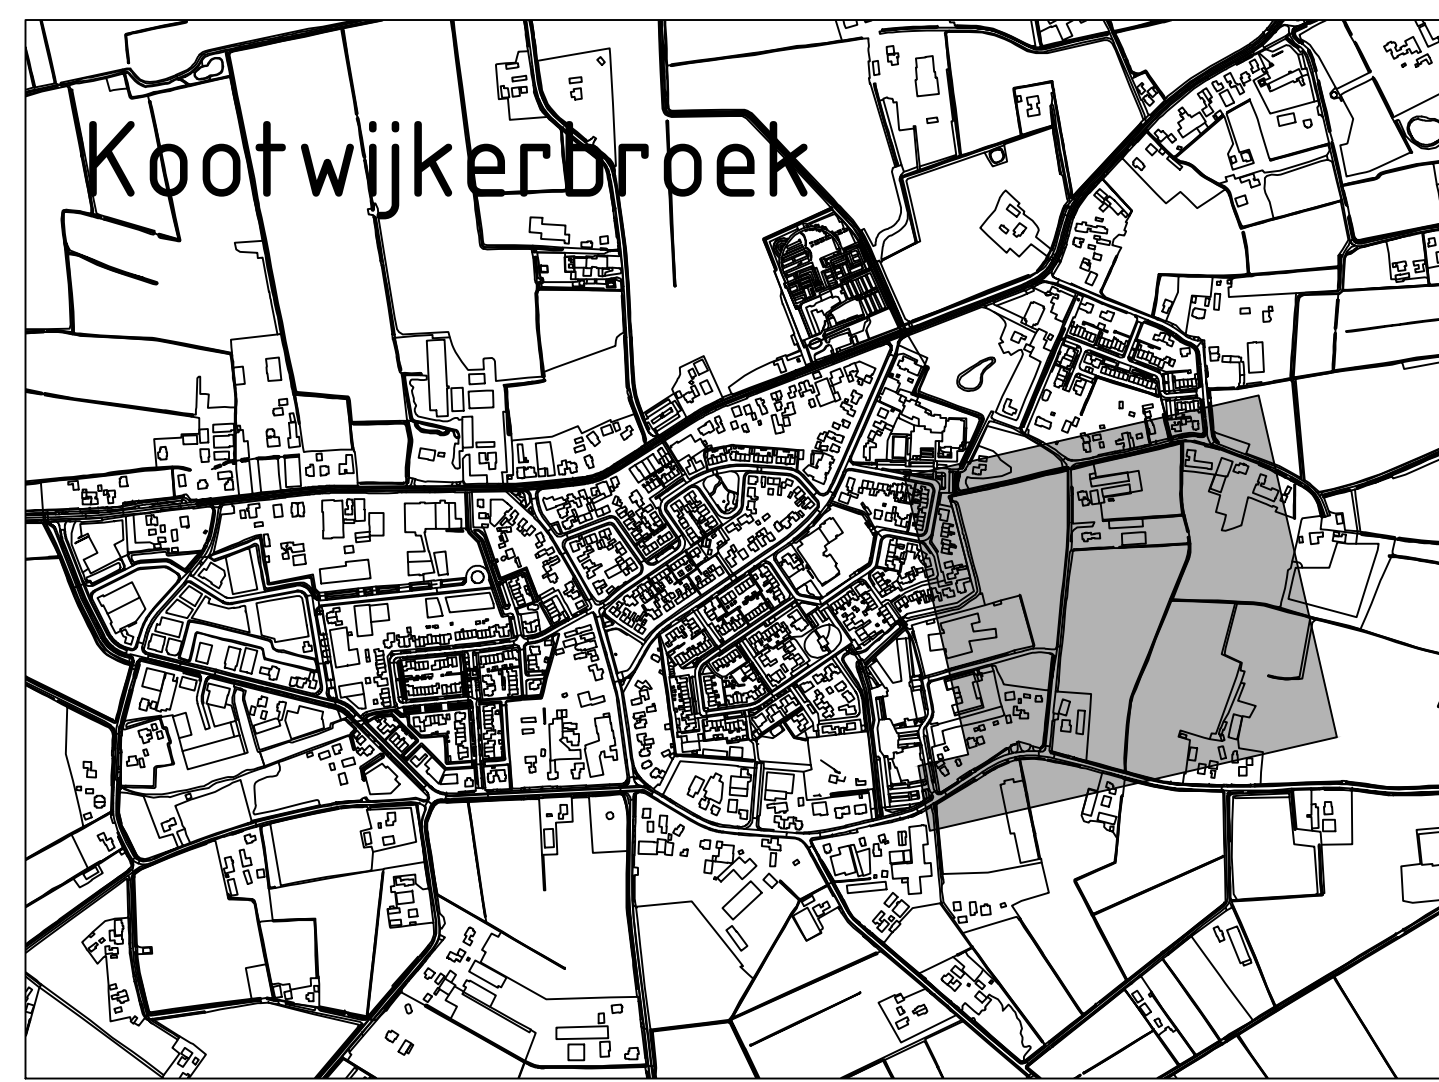

Uitgangspunten

- Meetvoering in meters met een nauwkeurigheid in centimeters
- Hoogtepunten in meters t.o.v. NAP
- B.o.b. hoogtes rading in meters t.o.v. NAP

Wijzigingen

Nummer	Datum	Omschrijving
01	02-03-2023	Wijzigingen t.b.v. Nota van Inlichtingen
02		
03		

opdrachtgever
Gemeente Barneveld

project
Ontwikkeling Oostbroek fase 1 te Kootwijkerbroek

Bouwnijp maken
Nieuwe situatie - ondergrondse infrastructuur

DRONG
OMGEVING & TECHNIEK

post: Antares Fokkensstraat 4
3772 MB Barneveld

digital: E. info@drong.nl
W. www.drong.nl

telefoon: T. 0342 - 76 00 88

Definitief

Besluit: 2102001-BRM-03-030