



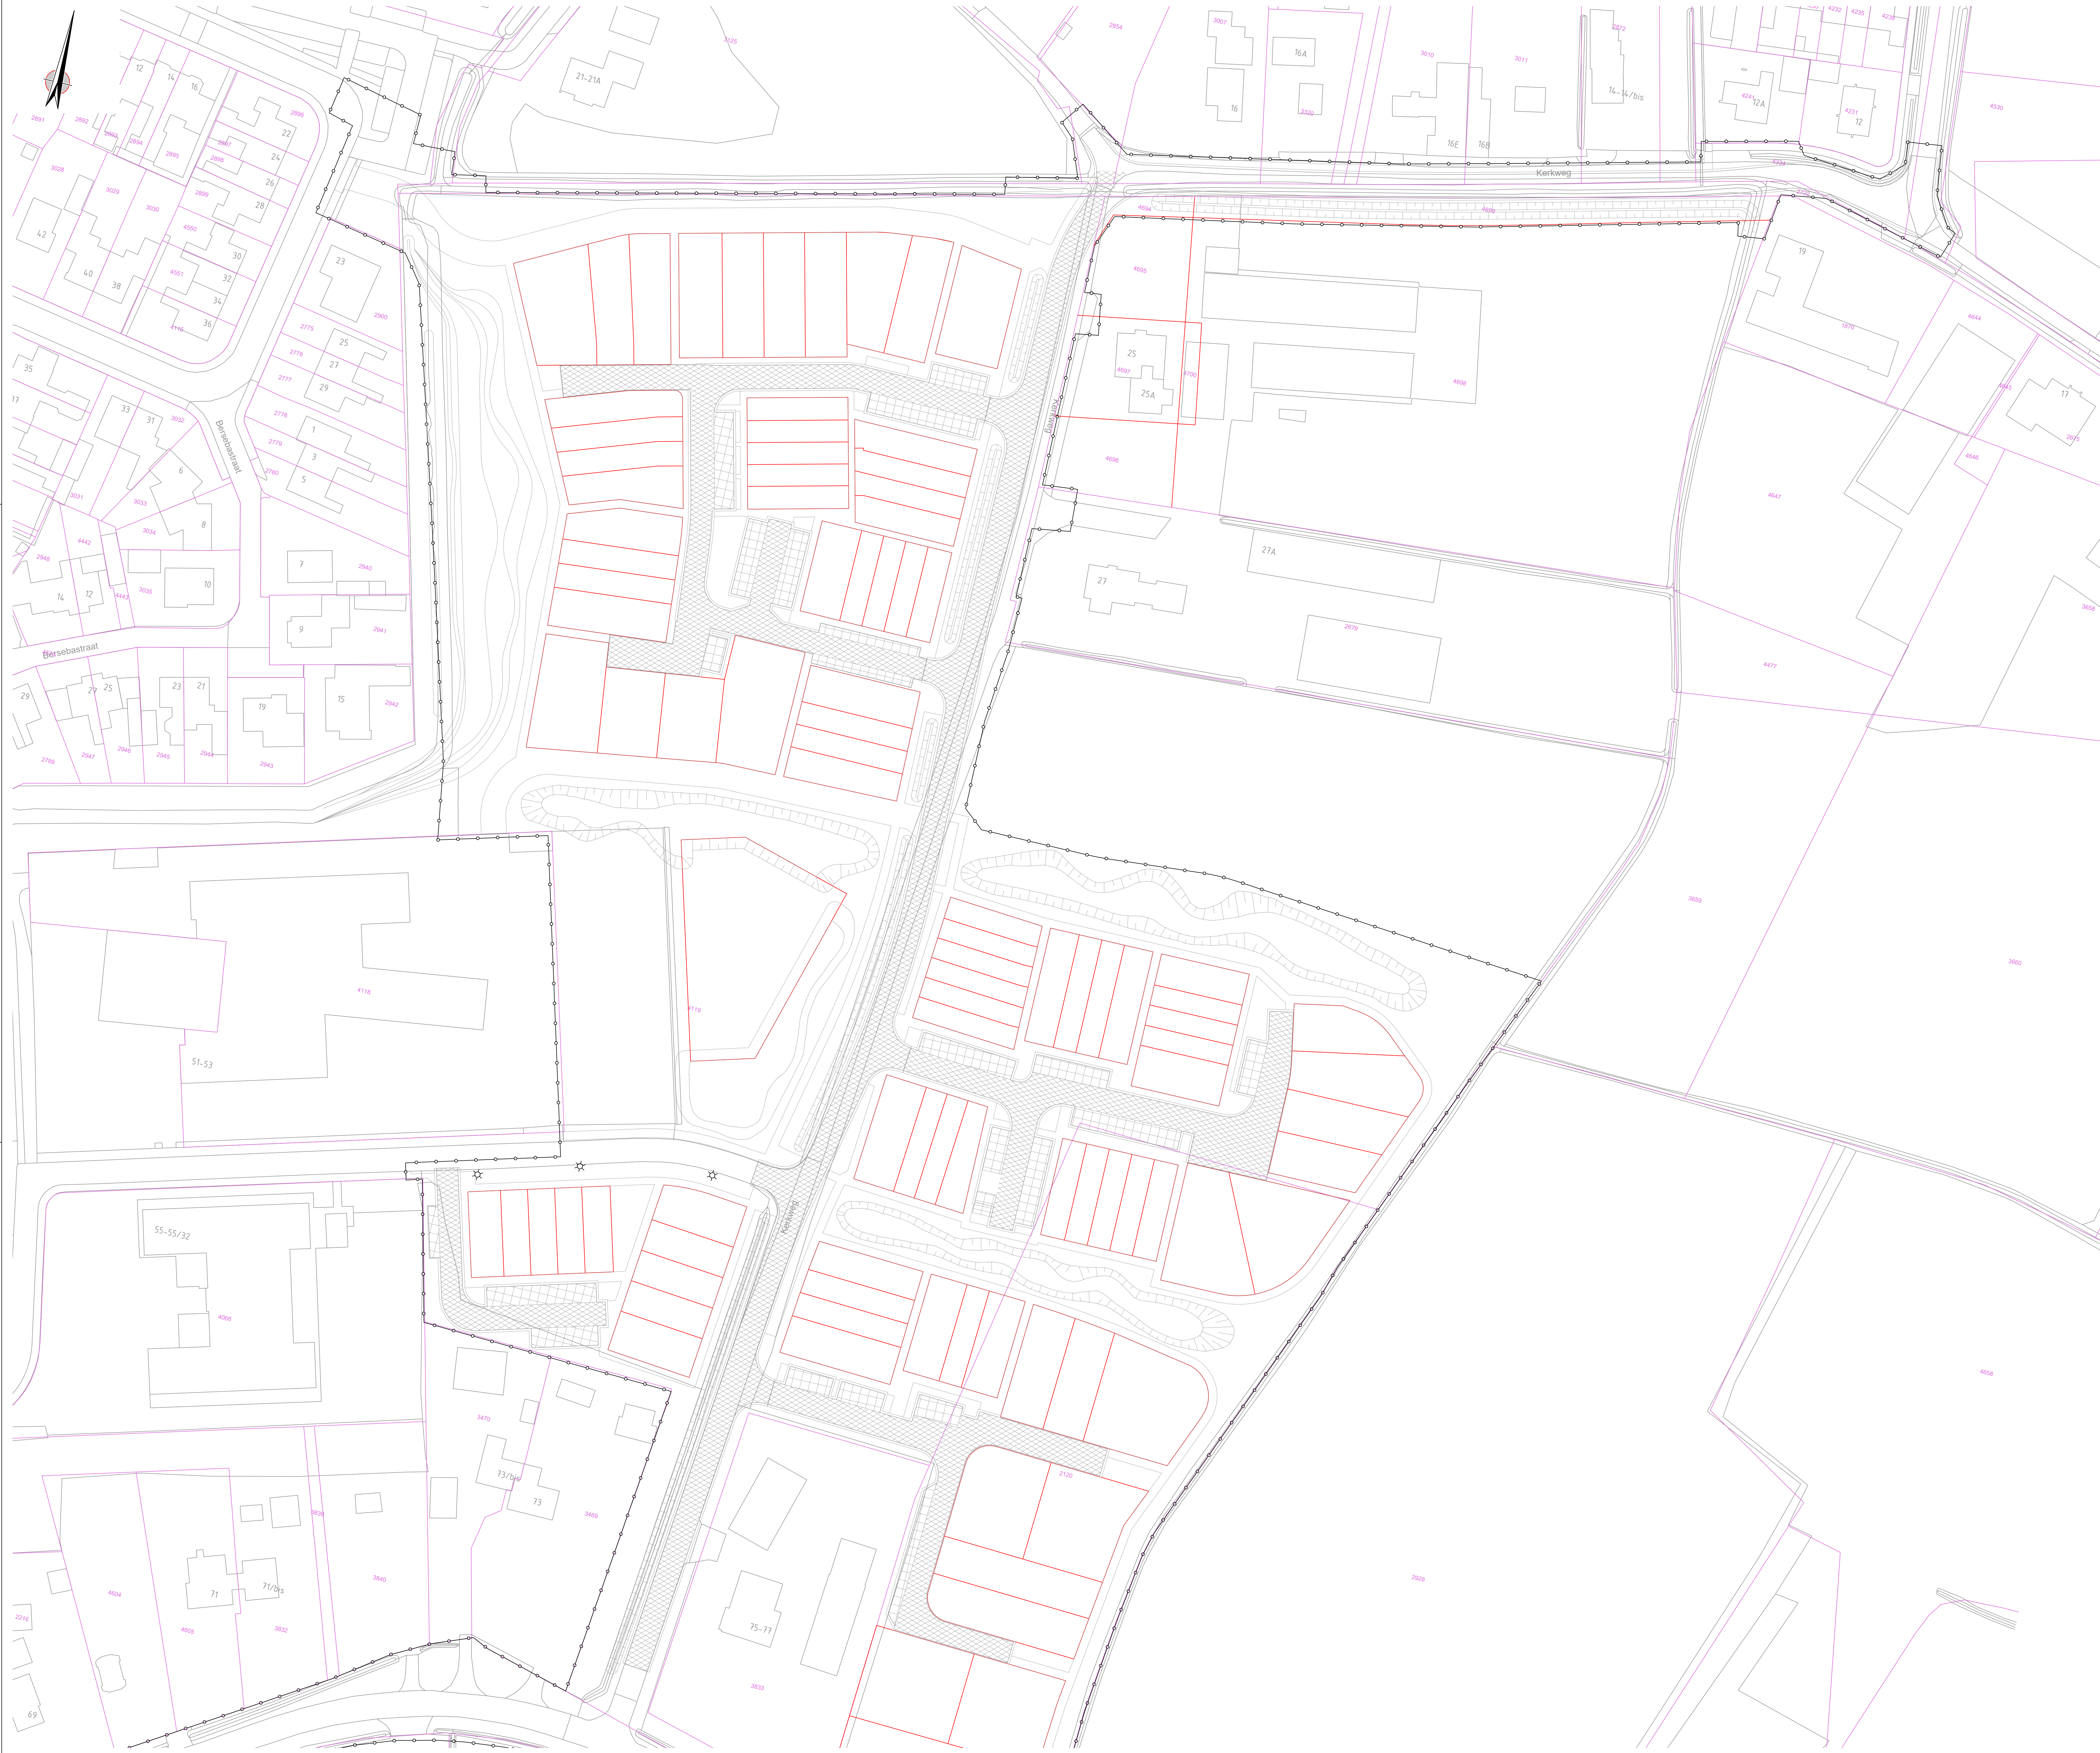

Legenda

- verwijderen tijdelijke asfaltverharding, dikte 80 mm
- verwijderen tijdelijke stoeplaten
- bestaande situatie
- perceelgrens bestaand / nieuw
- verkeersgrens
- lichtmast armatuur verwijderen

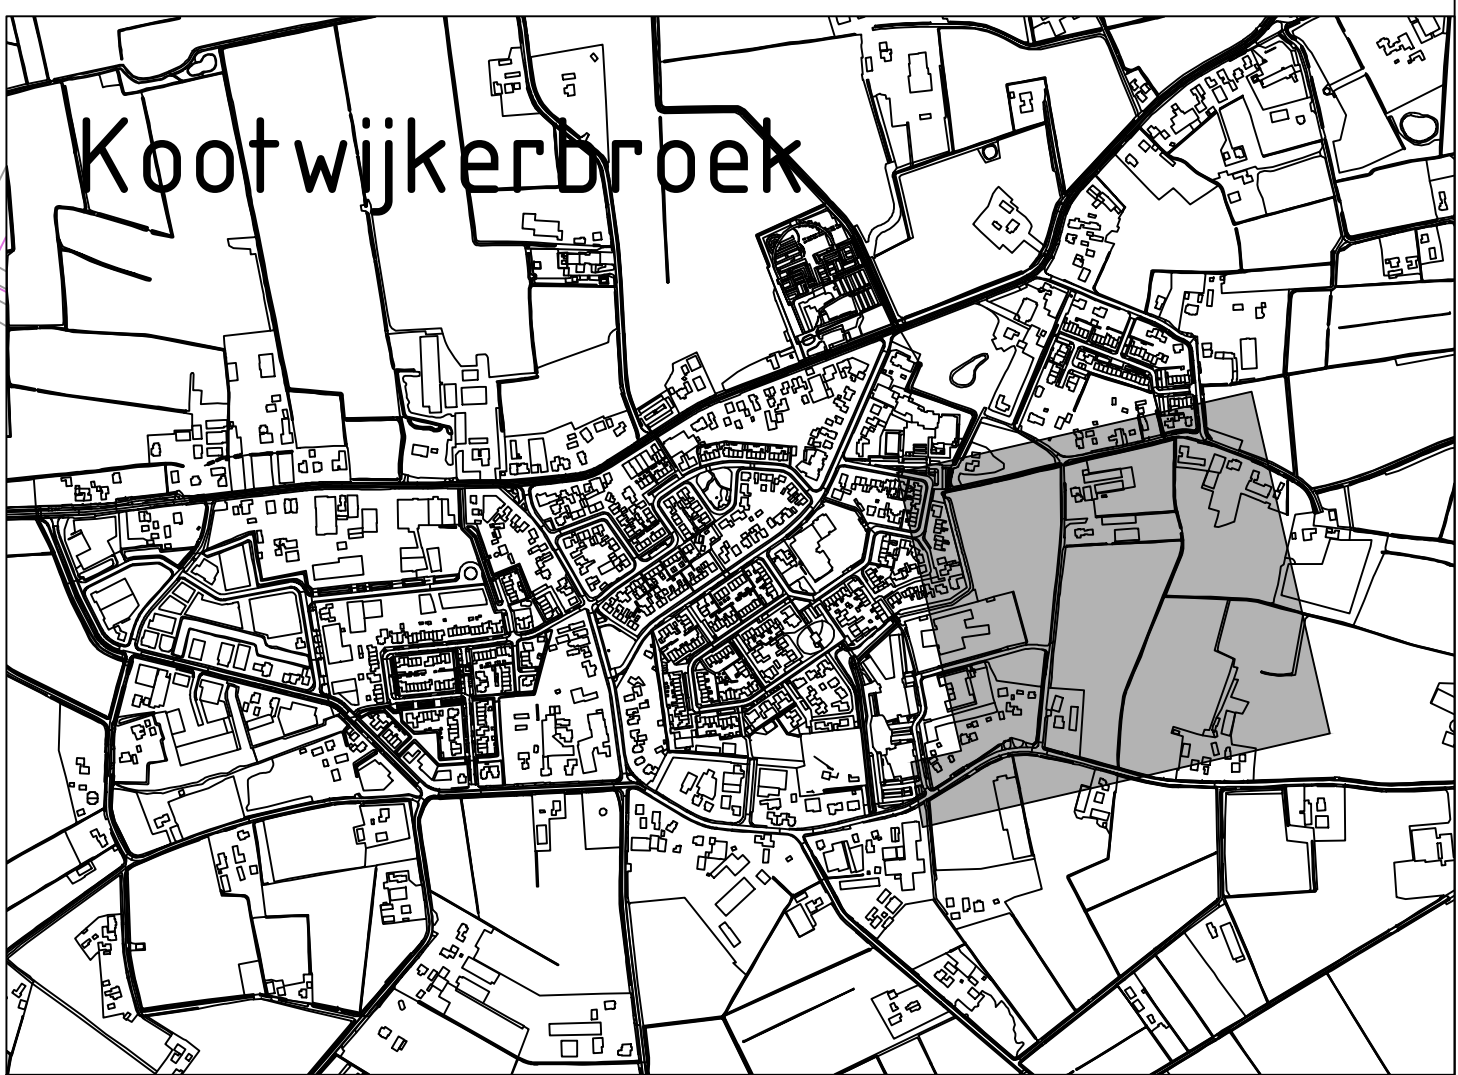

Liggingpunten: - Meetwering in meters, met een nauwkeurigheid in centimeters - Hoogtepunten in meters Loo, NAP - Wijkplannen	
Revisie	Omschrijving
D1	02-03-2023 Wijzigingen t.b.v. Nota van Inrichtingen
D2	-
D3	-
Opdrachtgever: Gemeente Barneveld	
Project: Ontwikkeling Oostbroek fase 1 te Kootwijkerbroek	
Aanpak: Woonrijp maken Bestaande situatie - opbrekplan	
Schaal: 1:500 Projectcode: 2102001 Bestand: CV600068B01 Getekend: NL Gecontroleerd: EN Datum: 09-01-2023 Tekening: 2102001-WRM-02B-03-D10	
Post: Andriessing 4 3720 MB Barneveld Telefoon: T. 0342 - 76 00 88 E-mail: info@drong.nl Web: www.drong.nl	
Definitief	