




Legenda

- werkgrans
- bestaande kadastrale grens volgens pdk.nl
- IT-rolijng met materiaal en diameter
- inspectieput in wadi
- overstortput
- putnummer met dekselhoogte
- sikop f.b.v. wadi
- leiding overstortput naar bestaand, PVC Ø250mm
- HWA kolkaansluiting PVC
- te handhaven trottoirkolk
- te handhaven straatkolk
- trottoirkolk
- RWS-trottoirkolk
- straatleik
- bushalteperron trottoirkolk
- bestaande GWA-inspectieput

Situatie

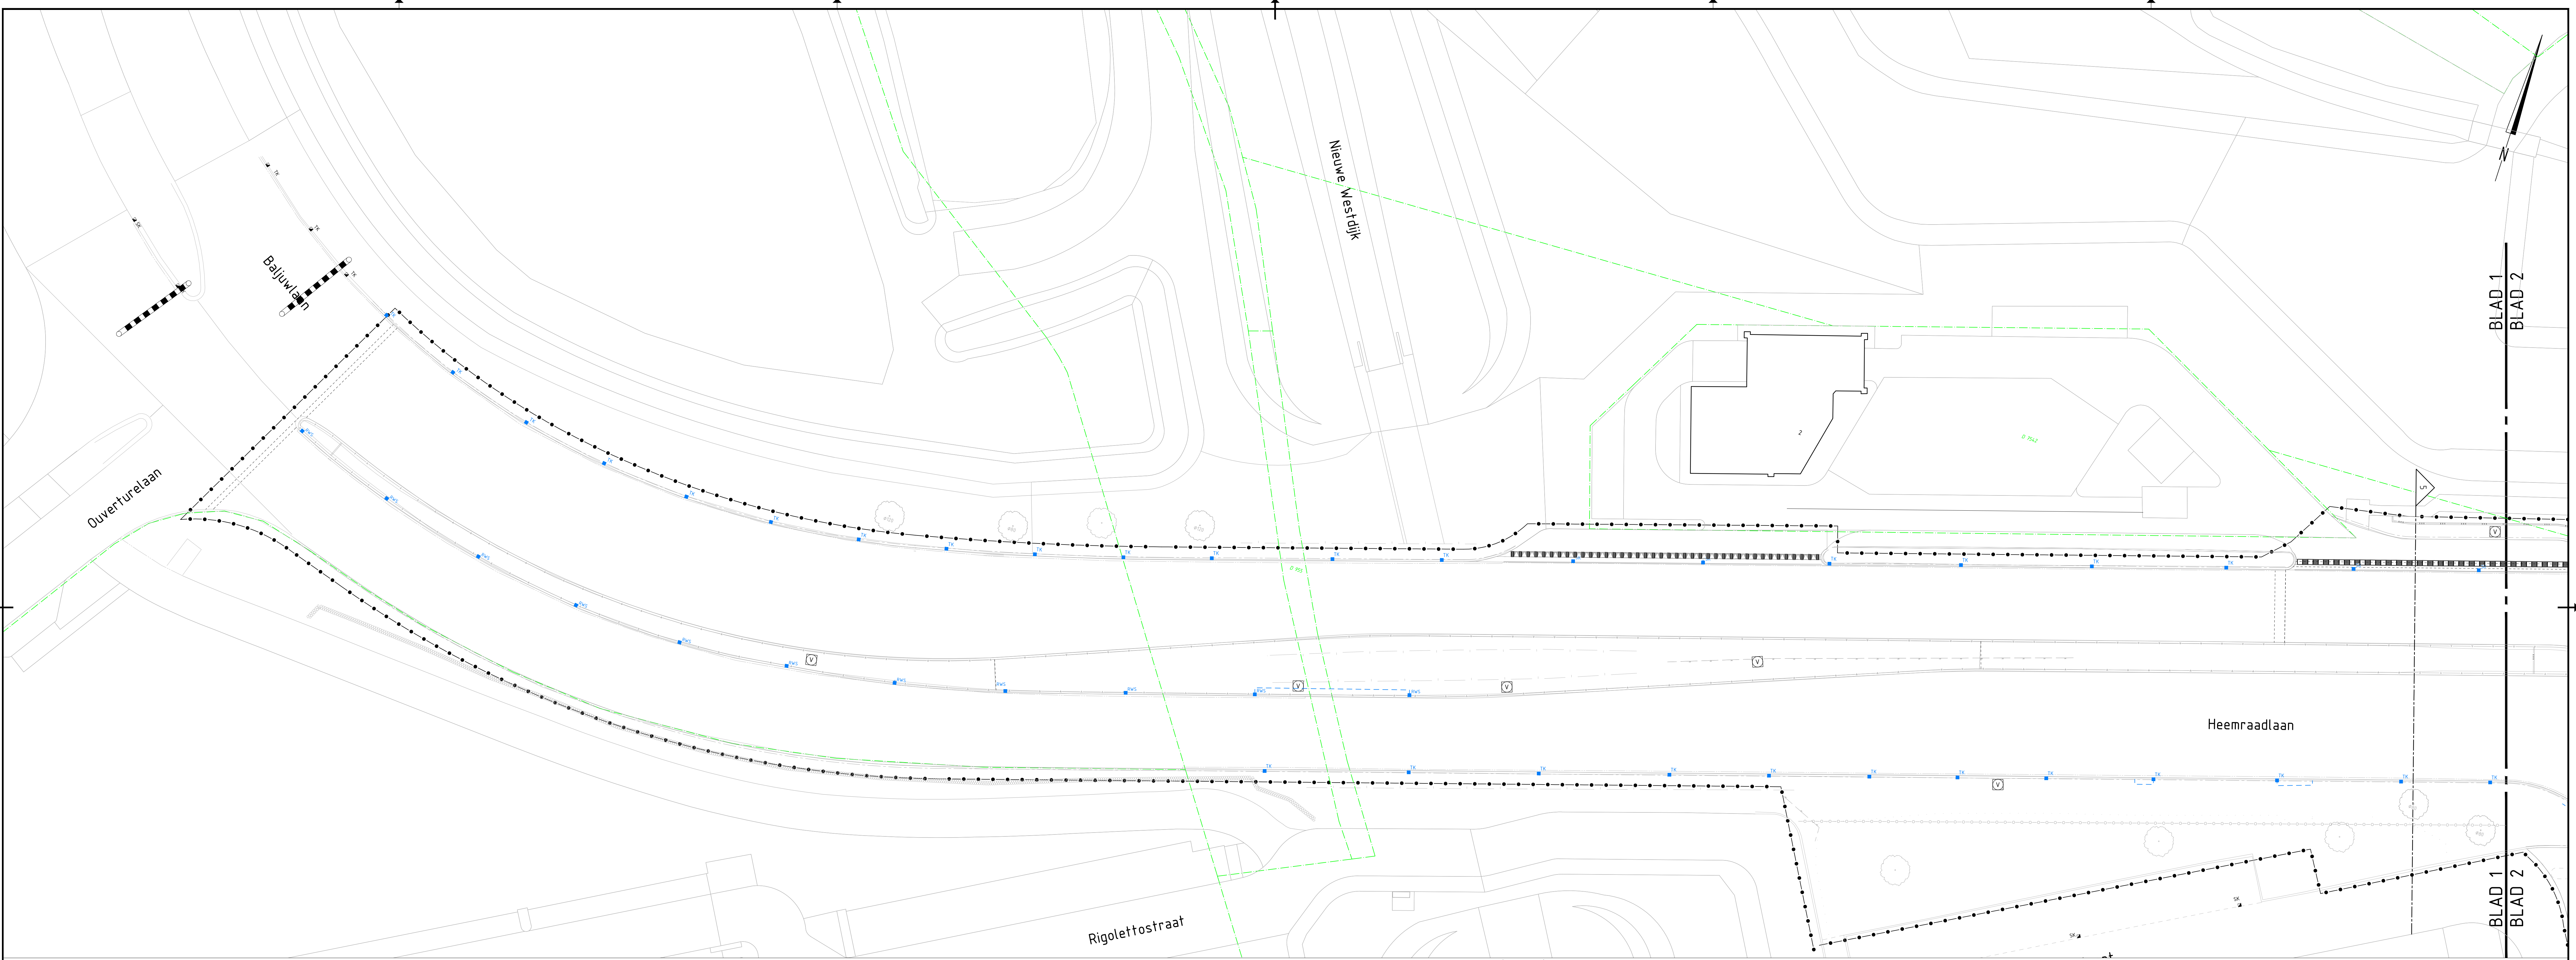

Geboulocate en afmetingen ter indicatie, maten kunnen afwijken

Maten in meters, tenzij anders vermeld

Rekenen in meters t.o.v. N.A.P., tenzij anders vermeld

Diameters in mm, tenzij anders vermeld

Diameters in mm, tenzij anders vermeld

0 2 4 6 8m

ADCIM Adviesbureau voor Civiele techniek, Infrastructuur en Milieu

Reconstructie Heemraadlaan te Spijkenisse

Gemeente Nissewaard

Nieuwe situatie

Roliering, blad 1

Definitief

Rev. Wijziging Dat. Get. Acc. Projectnummer Tekeningnummer Formaat

A. (Definitief bestek) 09-01-2023 PVZ RS 20220154 31.1 A1+1260

B. (Nota van inrichtingen) 25-01-2023 PVZ RS Besprekingsnummer Bijlagennummer Schaal

Get. Dez. Acc. Datum Bestandsnaam

2022-13-WV/GB/KW 1200

25-12-2022 20220154_031.dwg