


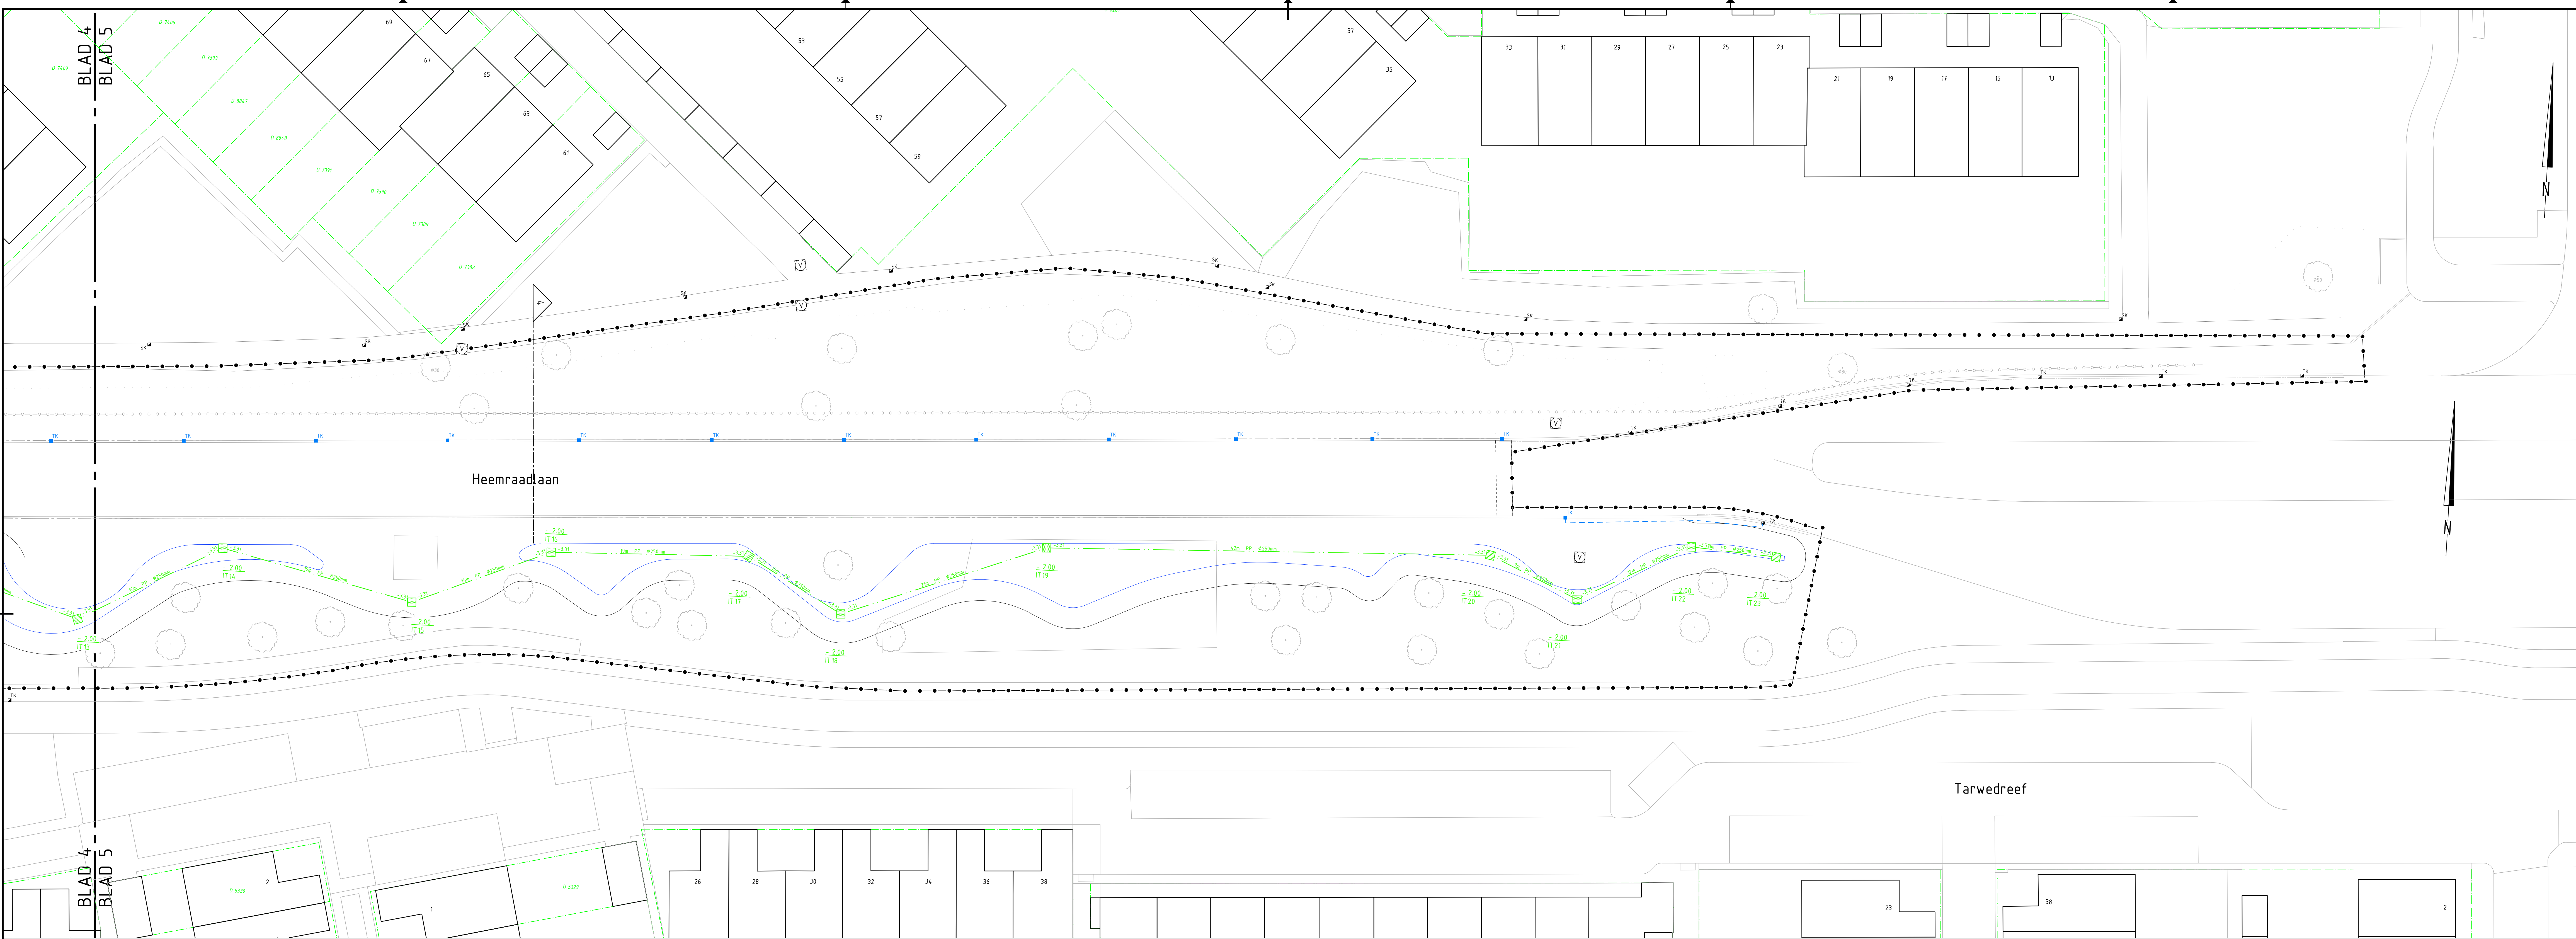

Legenda

- werkgrans
- bestaande kadastrale grens volgens pdk.nl
- IT-riolering met materiaal en diameter
- inspectieput in wadi
- overstortput
- putnummer met dekselhoogte
- slokop f.b.v. wadi
- leiding overstortput naar bestaand, PVC Ø250mm
- HWA kolkaansluiting PVC
- te handhaven trotoirkolk
- te handhaven straatkolk
- trotoirkolk
- RWS-trotoirkolk
- straatkeik
- bushalteperron trotoirkolk
- bestaande GWA-inspectieput

Situatie



Gebruiklocatie en afmetingen ter indicatie, maten kunnen afwijken
Maten in meters, tenzij anders vermeld
Piekmaten in meters f.o.v. N.A.P., tenzij anders vermeld
Materialen in mm, tenzij anders vermeld
Diameters in mm, tenzij anders vermeld

0 2 4 6 8m

ADCIM Adviesbureau voor Civiele techniek, Infrastructuur en Milieu
Heemraadlaan 650
3362 AW Sliedrecht
Telefoon: 071-184 47750
Email: algemeen@adcim.nl

Project: **Reconstructie Heemraadlaan te Spijkenisse**
Definitief

Oprachtgever: **Gemeente Nissewaard**

Onderdeel: **Nieuwe situatie**
Riolering, blad 5

Rev.	Wijziging	Dat.	Get.	Acc.	Projectnummer	Tekeningnummer	Formaat
A	Definitief bestek	09-01-2023	PxZ	BS	20220154	31-5	A1-1260
B	Note van inlichtingen	25-01-2023	PxZ	BS	Besteknummer	Bijlagennummer	Schaal
					2022-13-WV/GR/KW	...	1:200
					Get.	Gez.	Acc.
					AuP	PxZ	BS
					23-12-2022	20220154-031.dwg	