
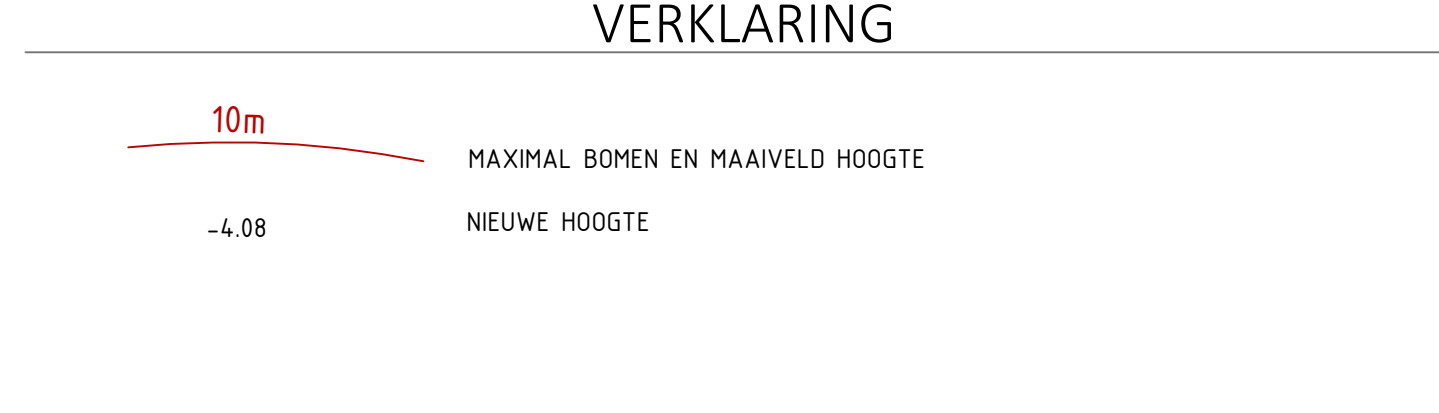
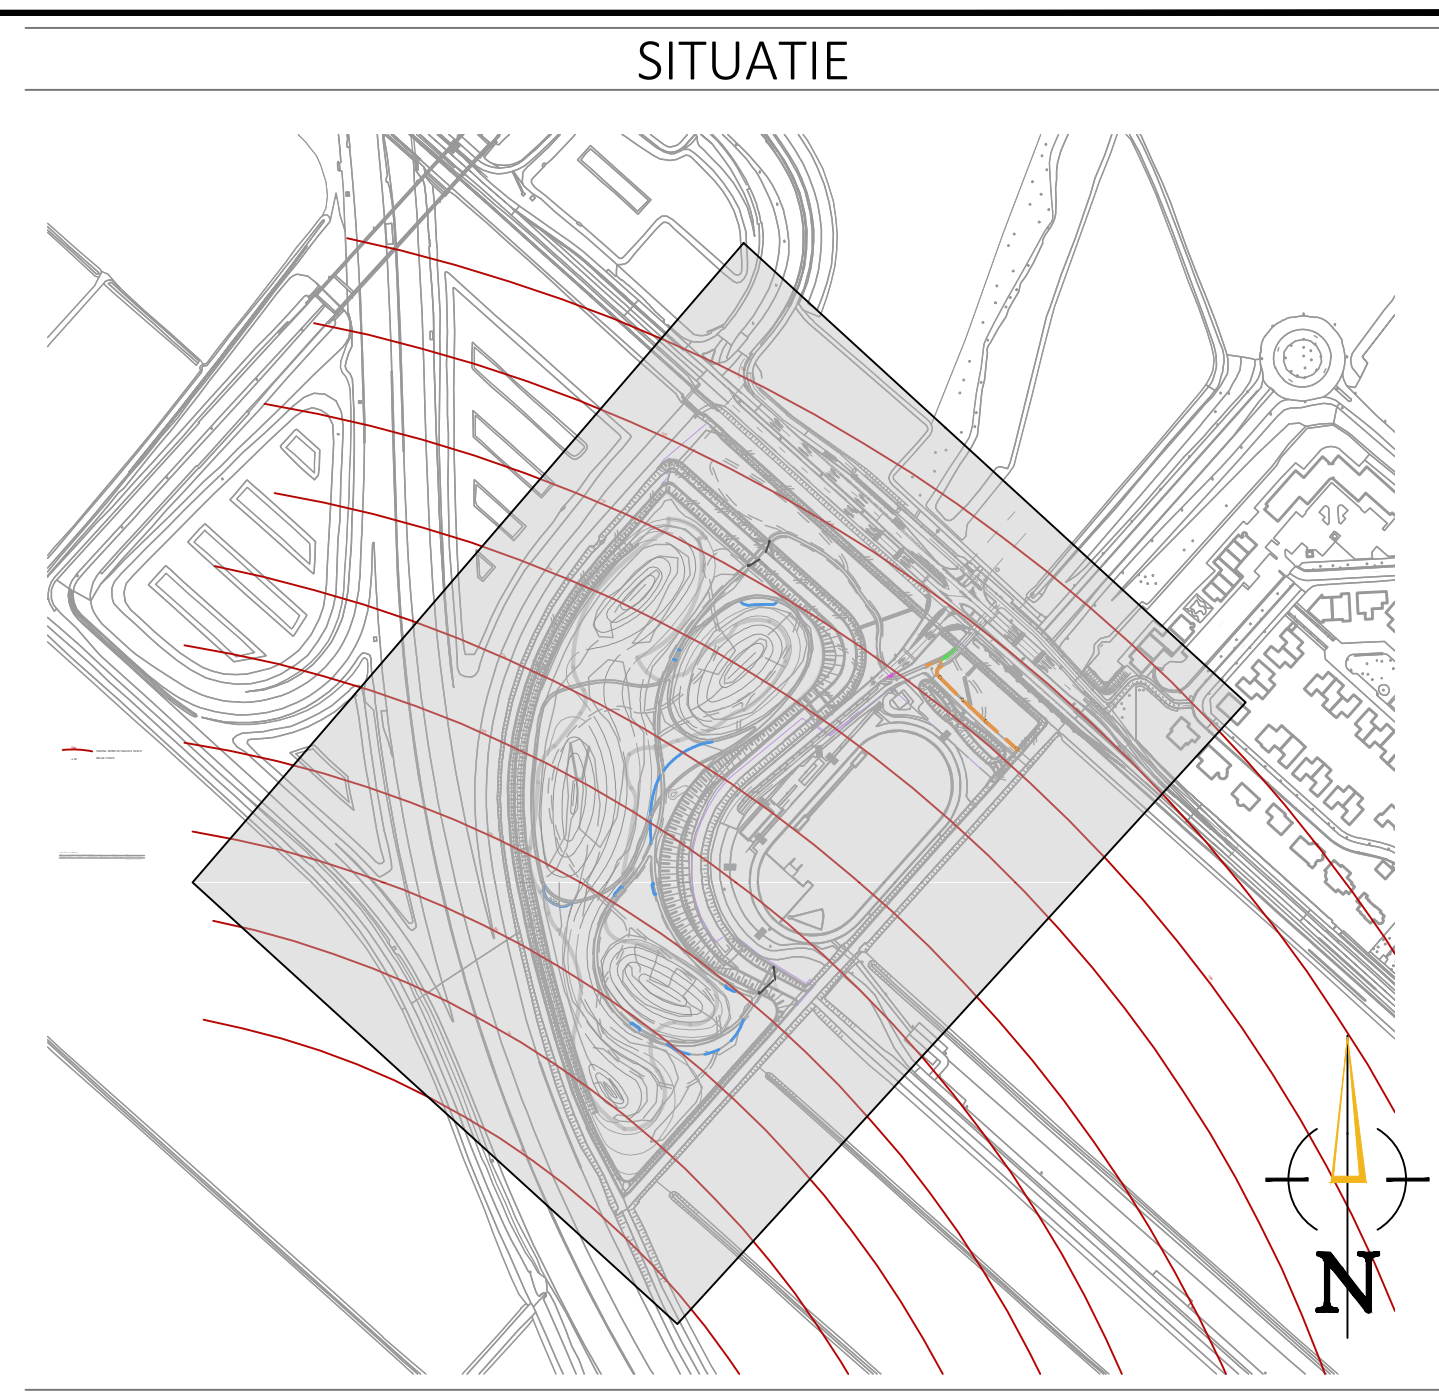


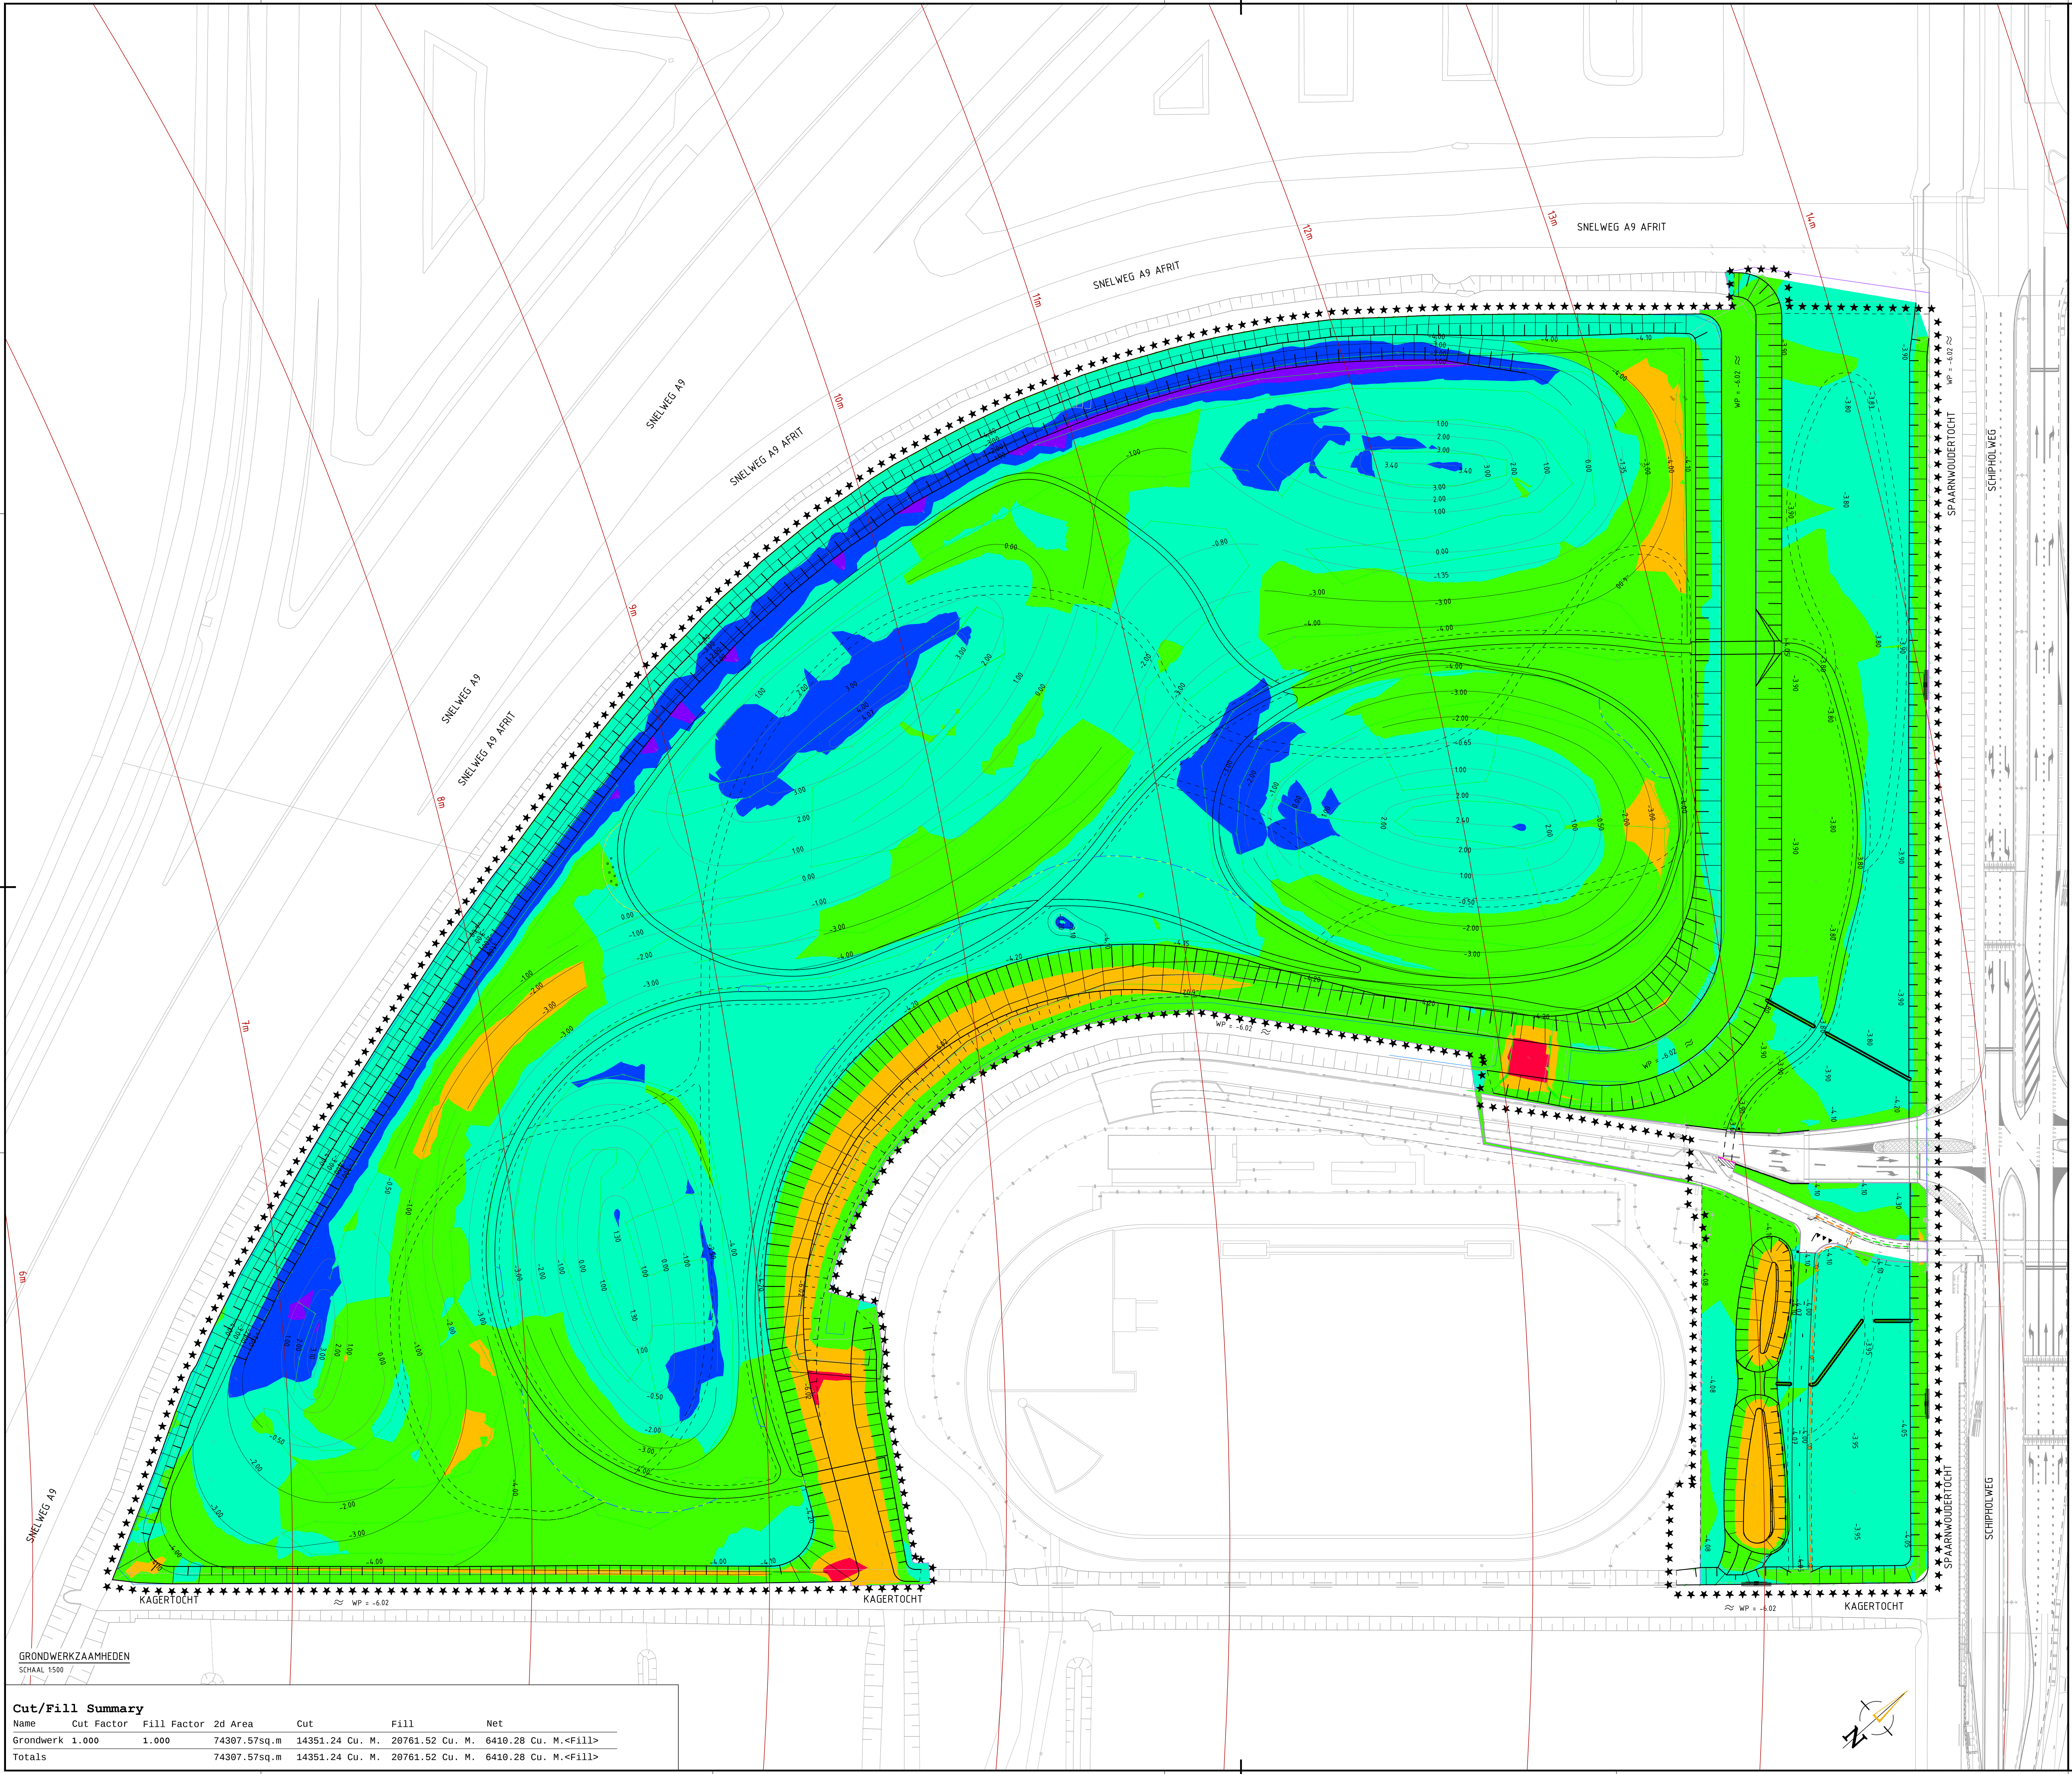

Hoogte tabel bestaande situatie				
Nummer	Minimum Hoogte	Maximum Hoogte	Kleur	
1	-3.000	-2.000	Red	ontgraven
2	-2.000	-1.000	Orange	
3	-1.000	0.000	Yellow	
4	0.000	1.000	Green	aanvullen
5	1.000	2.000	Blue	
6	2.000	3.000	Purple	

Volumes Ophogen / Ontgraven				
Nummer	Kleur	2D Oppervlakte	3D Oppervlakte	Volume
1	Red	146.55 m²	150.18 m²	22.47 m³
2	Orange	3862.04 m²	4001.22 m²	1753.40 m³
3	Yellow	29225.43 m²	29661.39 m²	12575.37 m³
4	Green	35728.61 m²	36025.59 m²	18730.63 m³
5	Blue	4986.29 m²	5146.61 m²	19714.3 m³
6	Purple	358.63 m²	372.71 m²	59.46 m³

OPMERKINGEN

- Maten in meters, tenzij anders vermeld
- Peilmaten in meters t.o.v. N.A.P., tenzij anders vermeld
- Afmetingen en diameters in millimeters, tenzij anders vermeld
- Bestaande hoogtes: Blad 1 - AHN3 database
- Bladen 2-4 - "Opbouw geluid reducerende grondwerken" revisie ontwerp de datum 2022/09/12

Versie				
V1	07-10-2022	Definitief	AL	Taht
V2	08-11-2022	Definitief	AL	Taht
V3	26-01-2023	Nota van belijdingen	AL	Taht

Project

Inrichten Gijzenbergterrein

Gemeente Haarlemmermeer

Onderdeel

Bestektekoning

Grondwerk

Besteknummer

22-025

Tekeningnummer

2022-020-040

Versie

V3

Blad van bladen

1 van 1

Formaat

A0

Schaal

1:500

Gerekeend door

A. Lewczuk

Gecontroleerd door

R. Geerts

Geautoriseerd door

T. van Houselt

Gekeurd

2952 Bg Alblasserdam

Postbus

31

2950 AA Alblasserdam

+31 (0)85 - 044 6000

info@omniformgroup.com

OmniformGroup

BSG

Cut/Fill Summary						
Name	Cut Factor	Fill Factor	2d Area	Cut	Fill	Net
Grondwerk 1.000	1.000		74307.57sq.m	14351.24 Cu. M.	20761.52 Cu. M.	6410.28 Cu. M.<Fill>
Totals			74307.57sq.m	14351.24 Cu. M.	20761.52 Cu. M.	6410.28 Cu. M.<Fill>