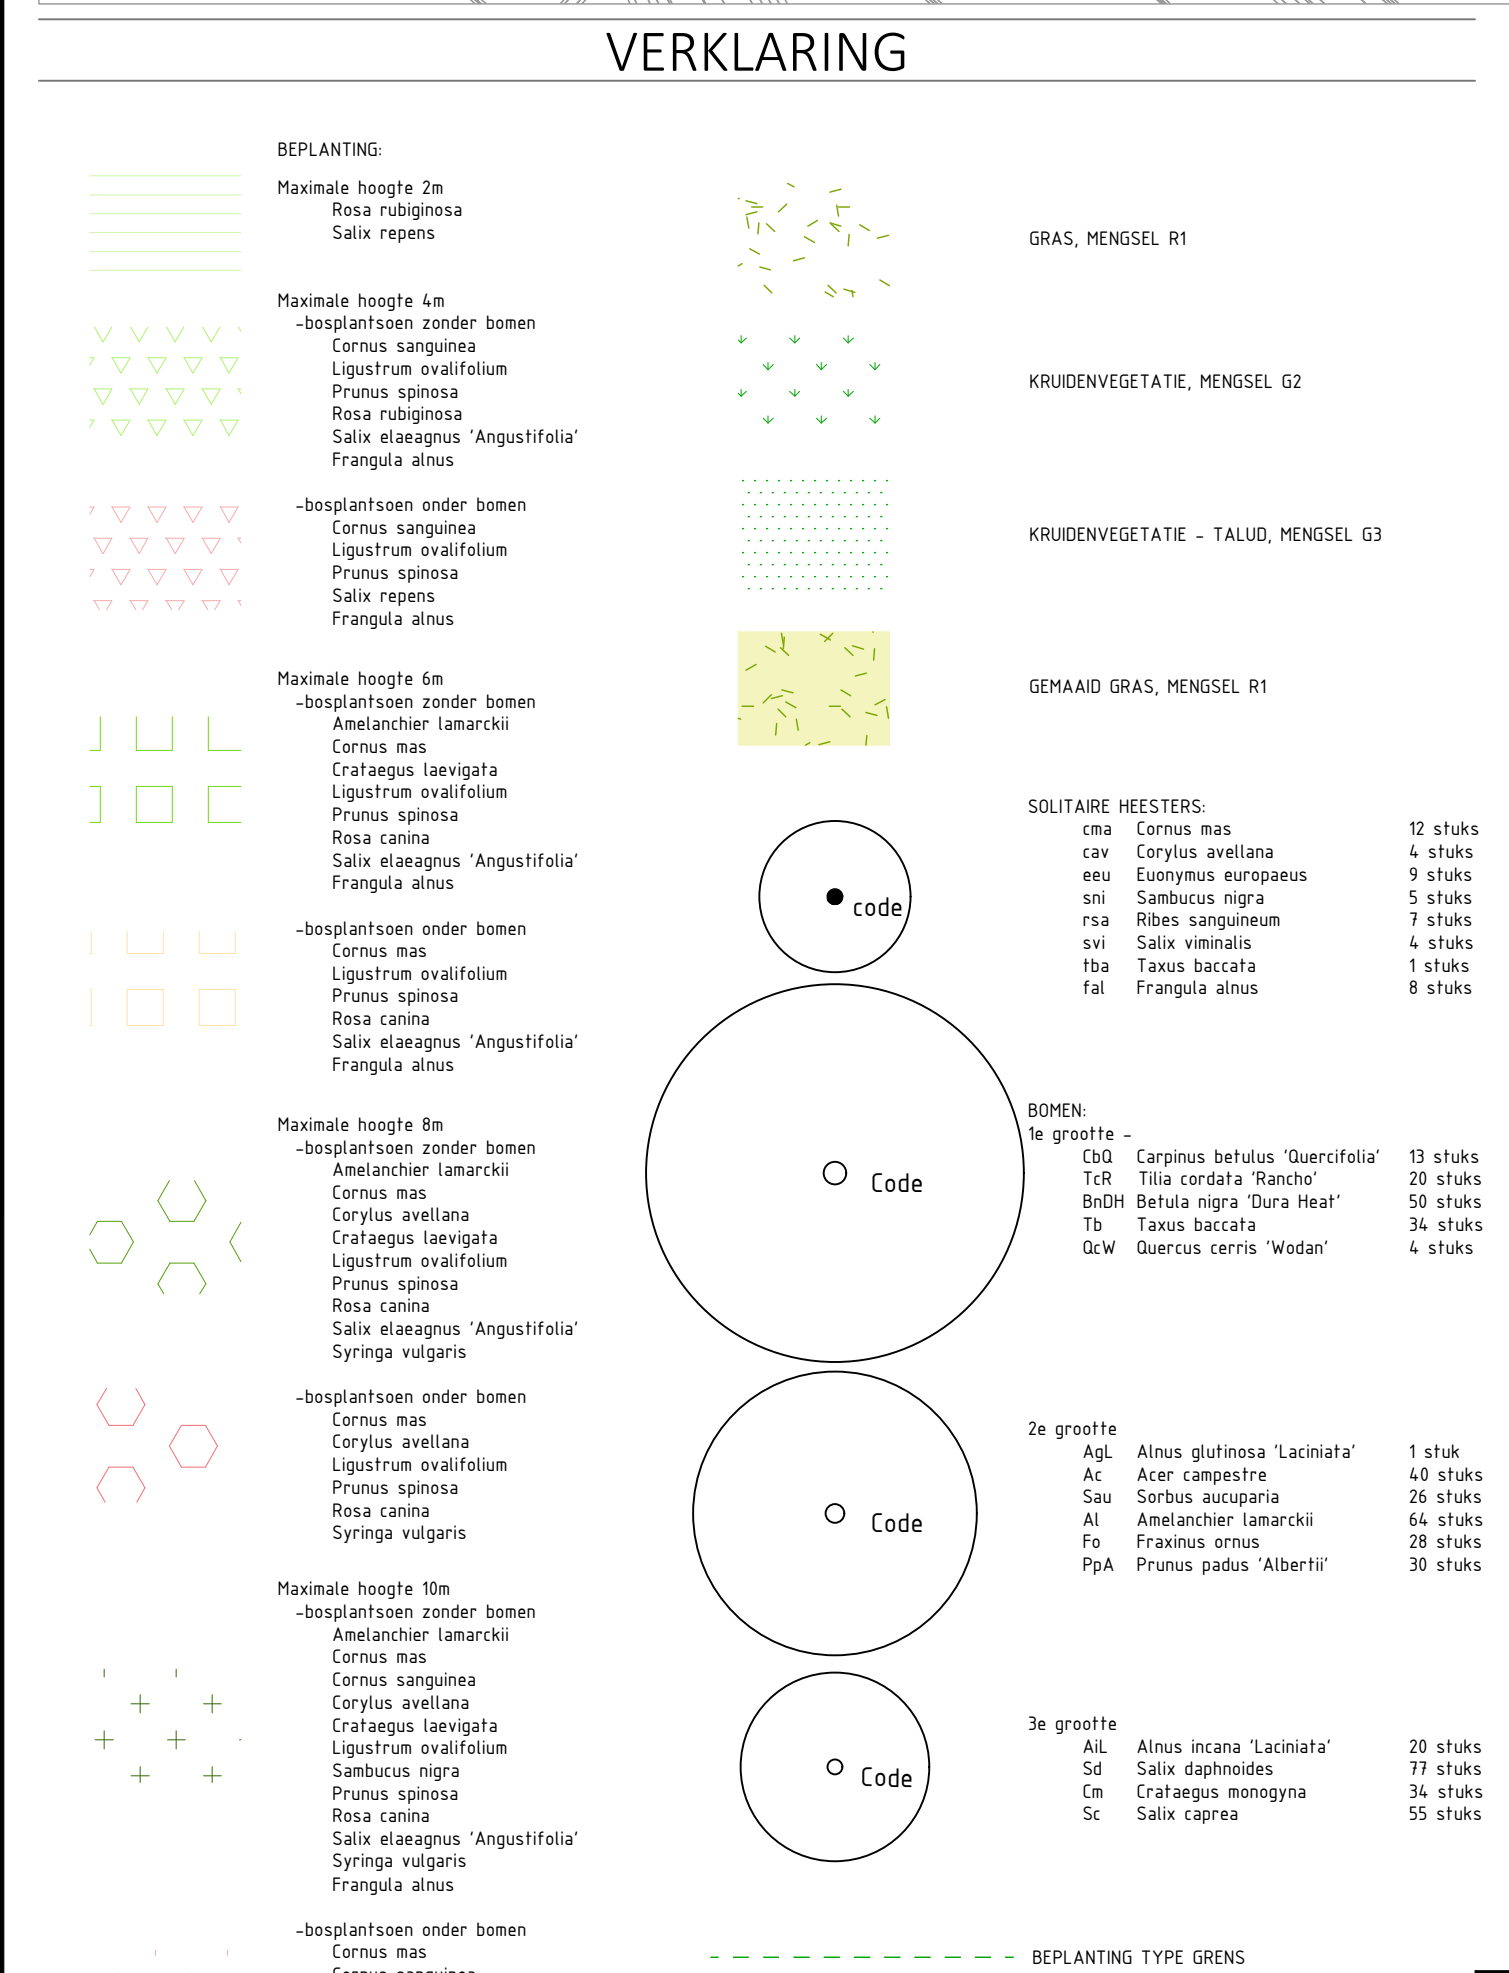
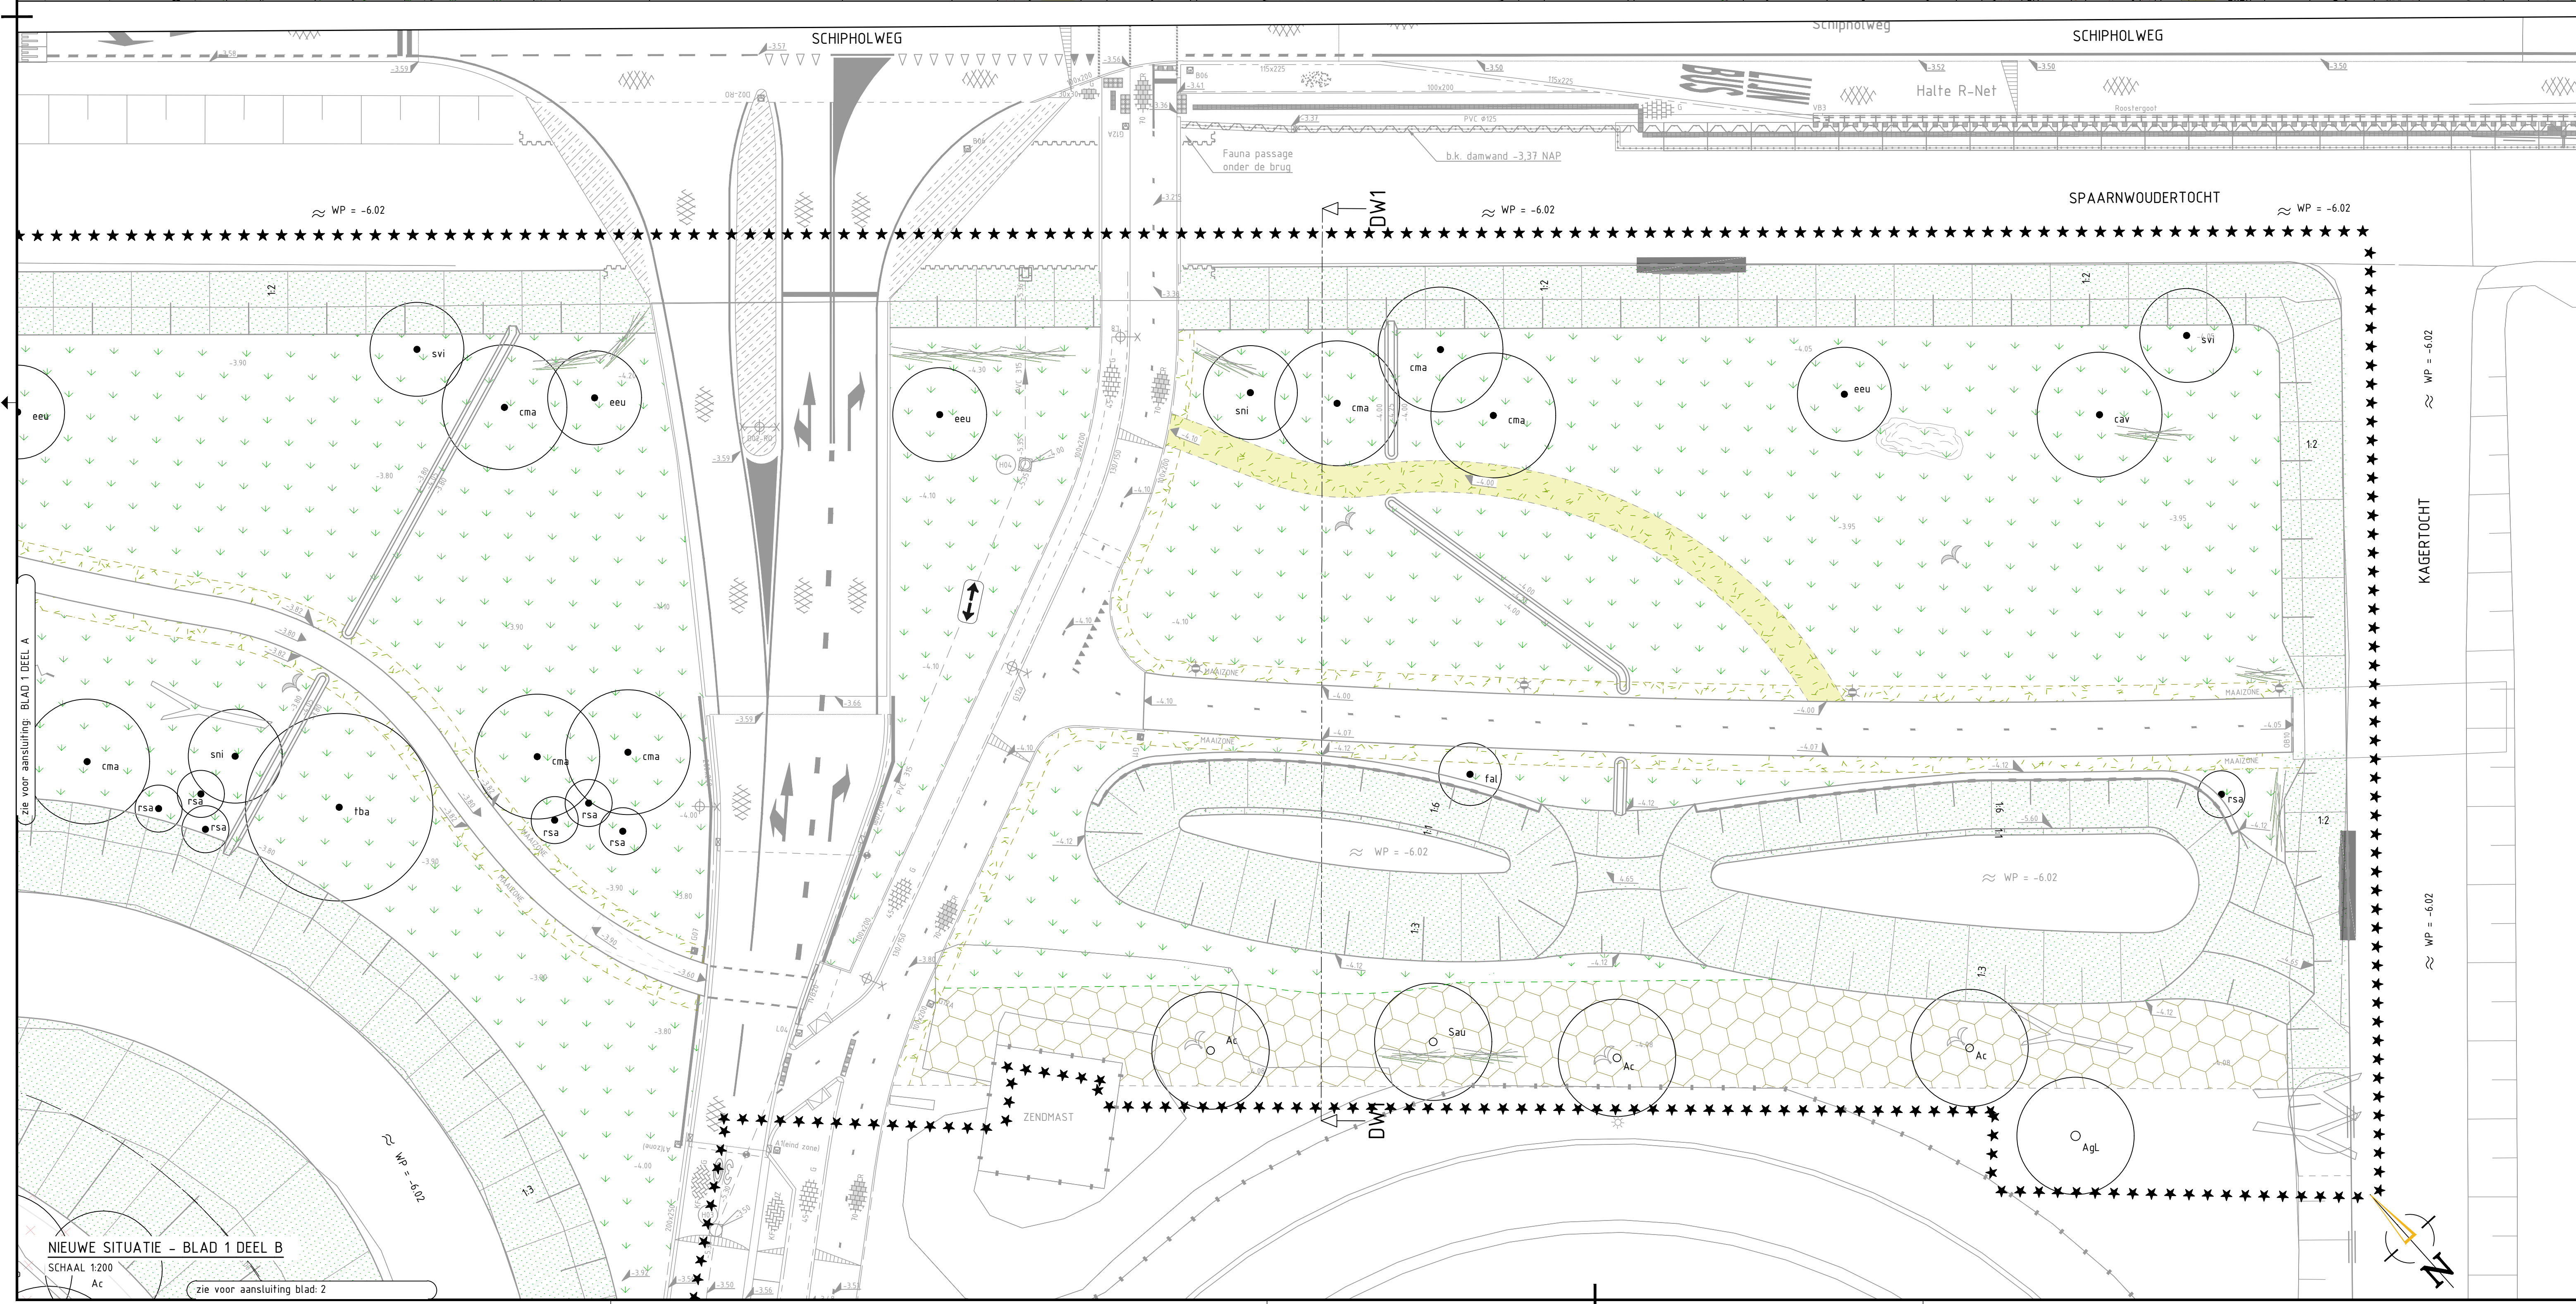


[illegible]

OPMERKINGEN

- Maten in meters, tenzij anders vermeld

- Peilmaten in meters t.o.v. N.A.P., tenzij anders vermeld

- Afmetingen en diameters in millimeters, tenzij anders vermeld

02468m

Versie	Datum	Tekeningstatus	Getekend	Geautoriseerd
V1	07-10-2022	Definitief	AL	TvH
V2	06-12-2022	Definitief	AL	TvH
V3	26-01-2023	Nota van Inlichtingen	AL	TvH

Project

Inrichten Gijzenbergerrein

Opdrachtgever

Gemeente Haarlemmermeer

Onderdeel

Bestektekening

Nieuwe situatie – beplanting

Besteknummer	Tekeningnummer	Versie
22-025	2022-020-046	V3
Bild van bladen	Format	Schaal
1 van 4	A0+ [841x1050]	1:200
Getekend door	Gecontroleerd door	Geautoriseerd door
A. Lewczuk	R. Geerts	T. van Housfelt

OmniformGroup | ESG

Kelvinring 23

2952 BG Alblasserdam

Poortbus 31

2950 AA Alblasserdam

t +31 (0)85 - 044 6000

e info@omniformgroup.com