


2. Ballastplan

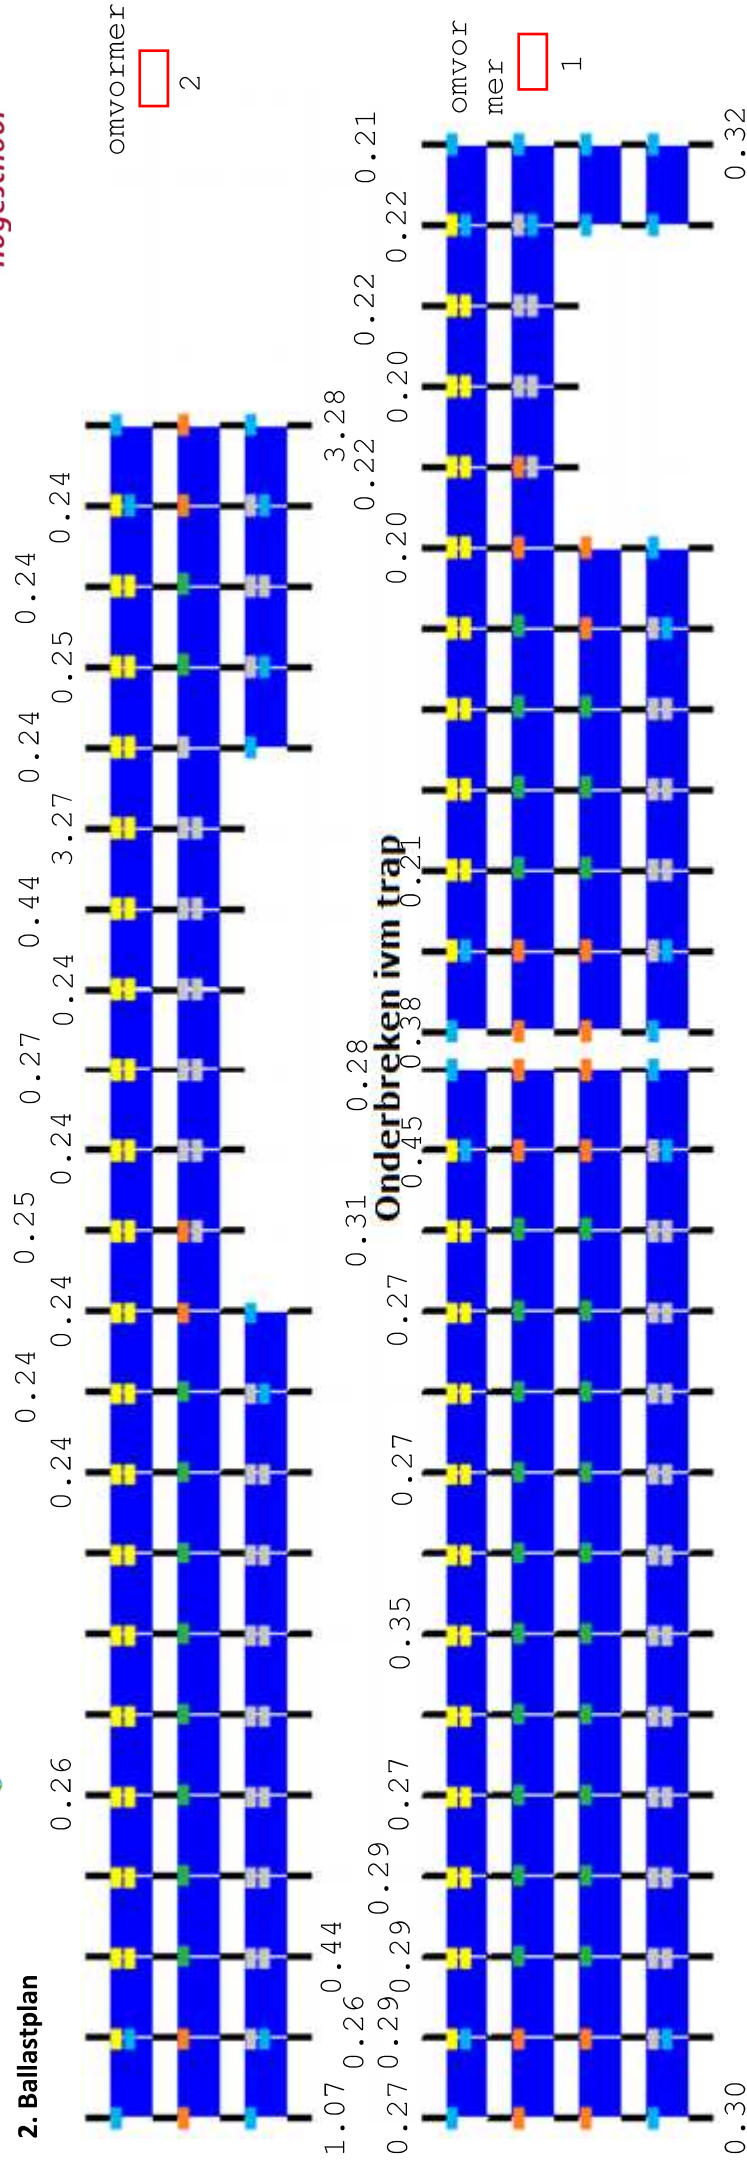

Ballast in tegels

	Geel	Groen	Grijs	Blauw	Oranje
Te plaatsen tegels á 9 kg per fundatie (*)	1,5 tegels	0 tegels	1,5 tegels	1,5 tegels	1,5 tegels