

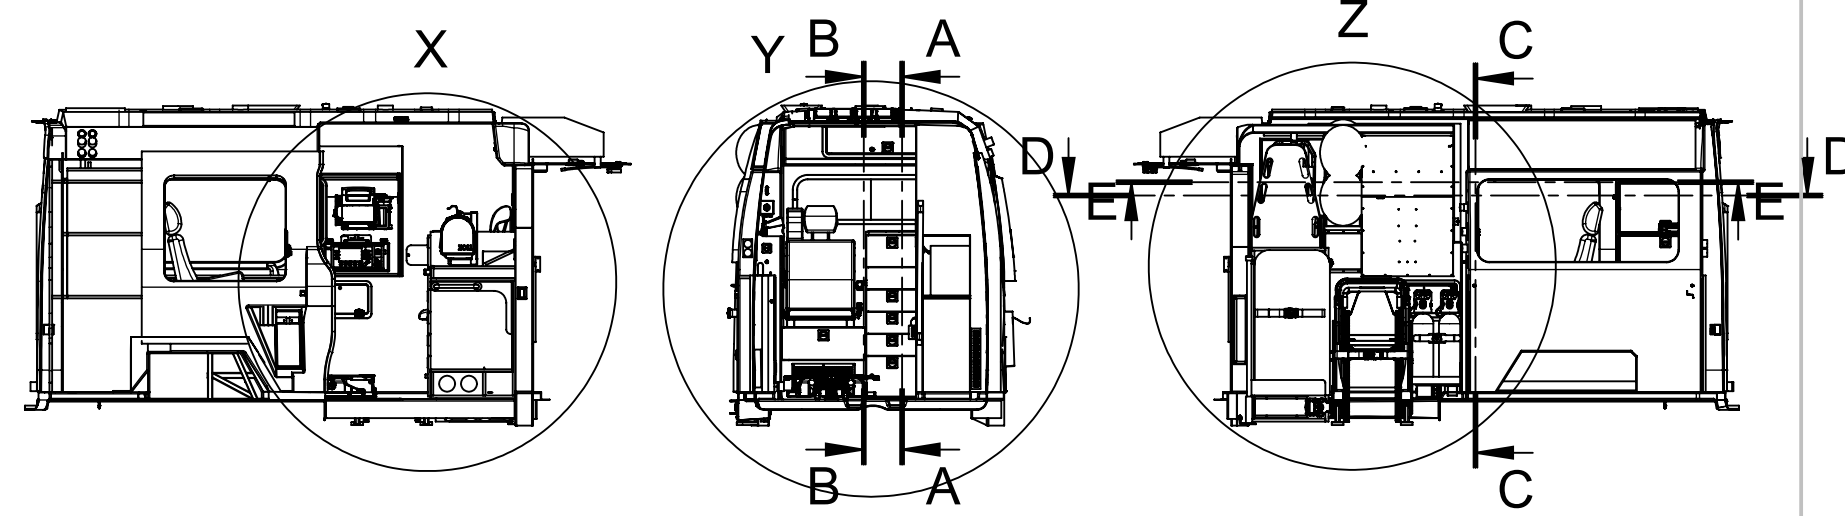
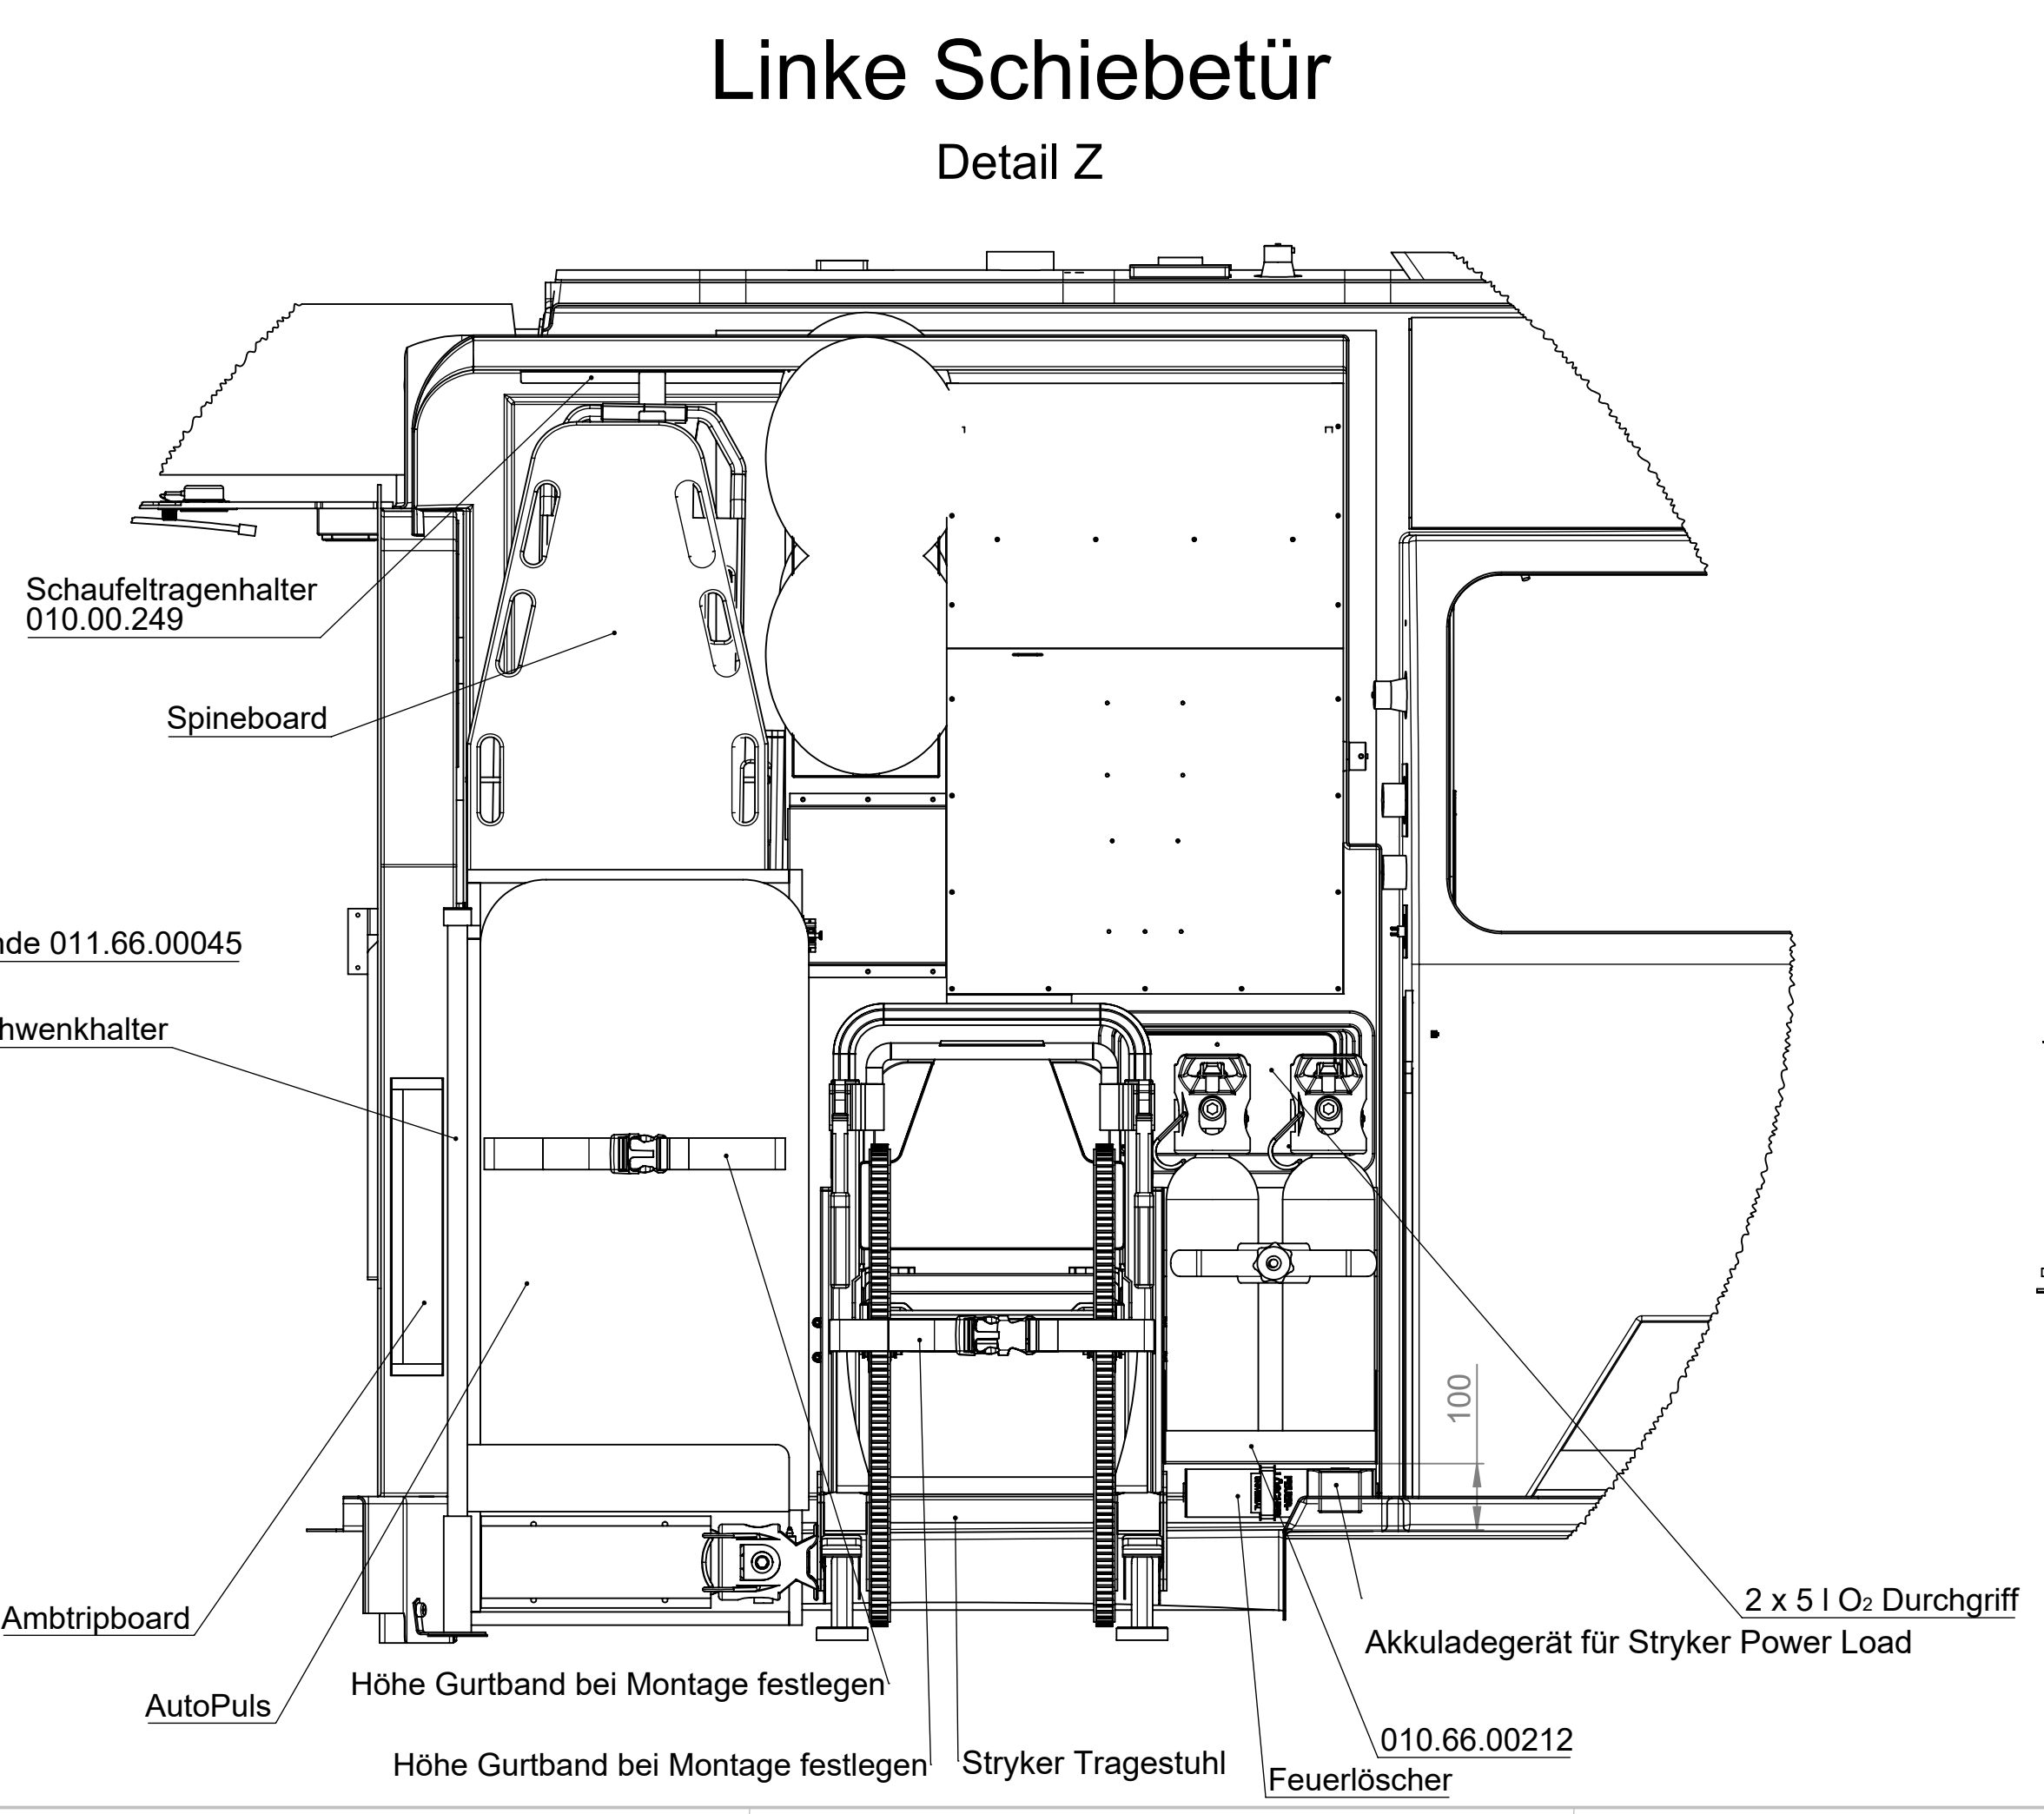
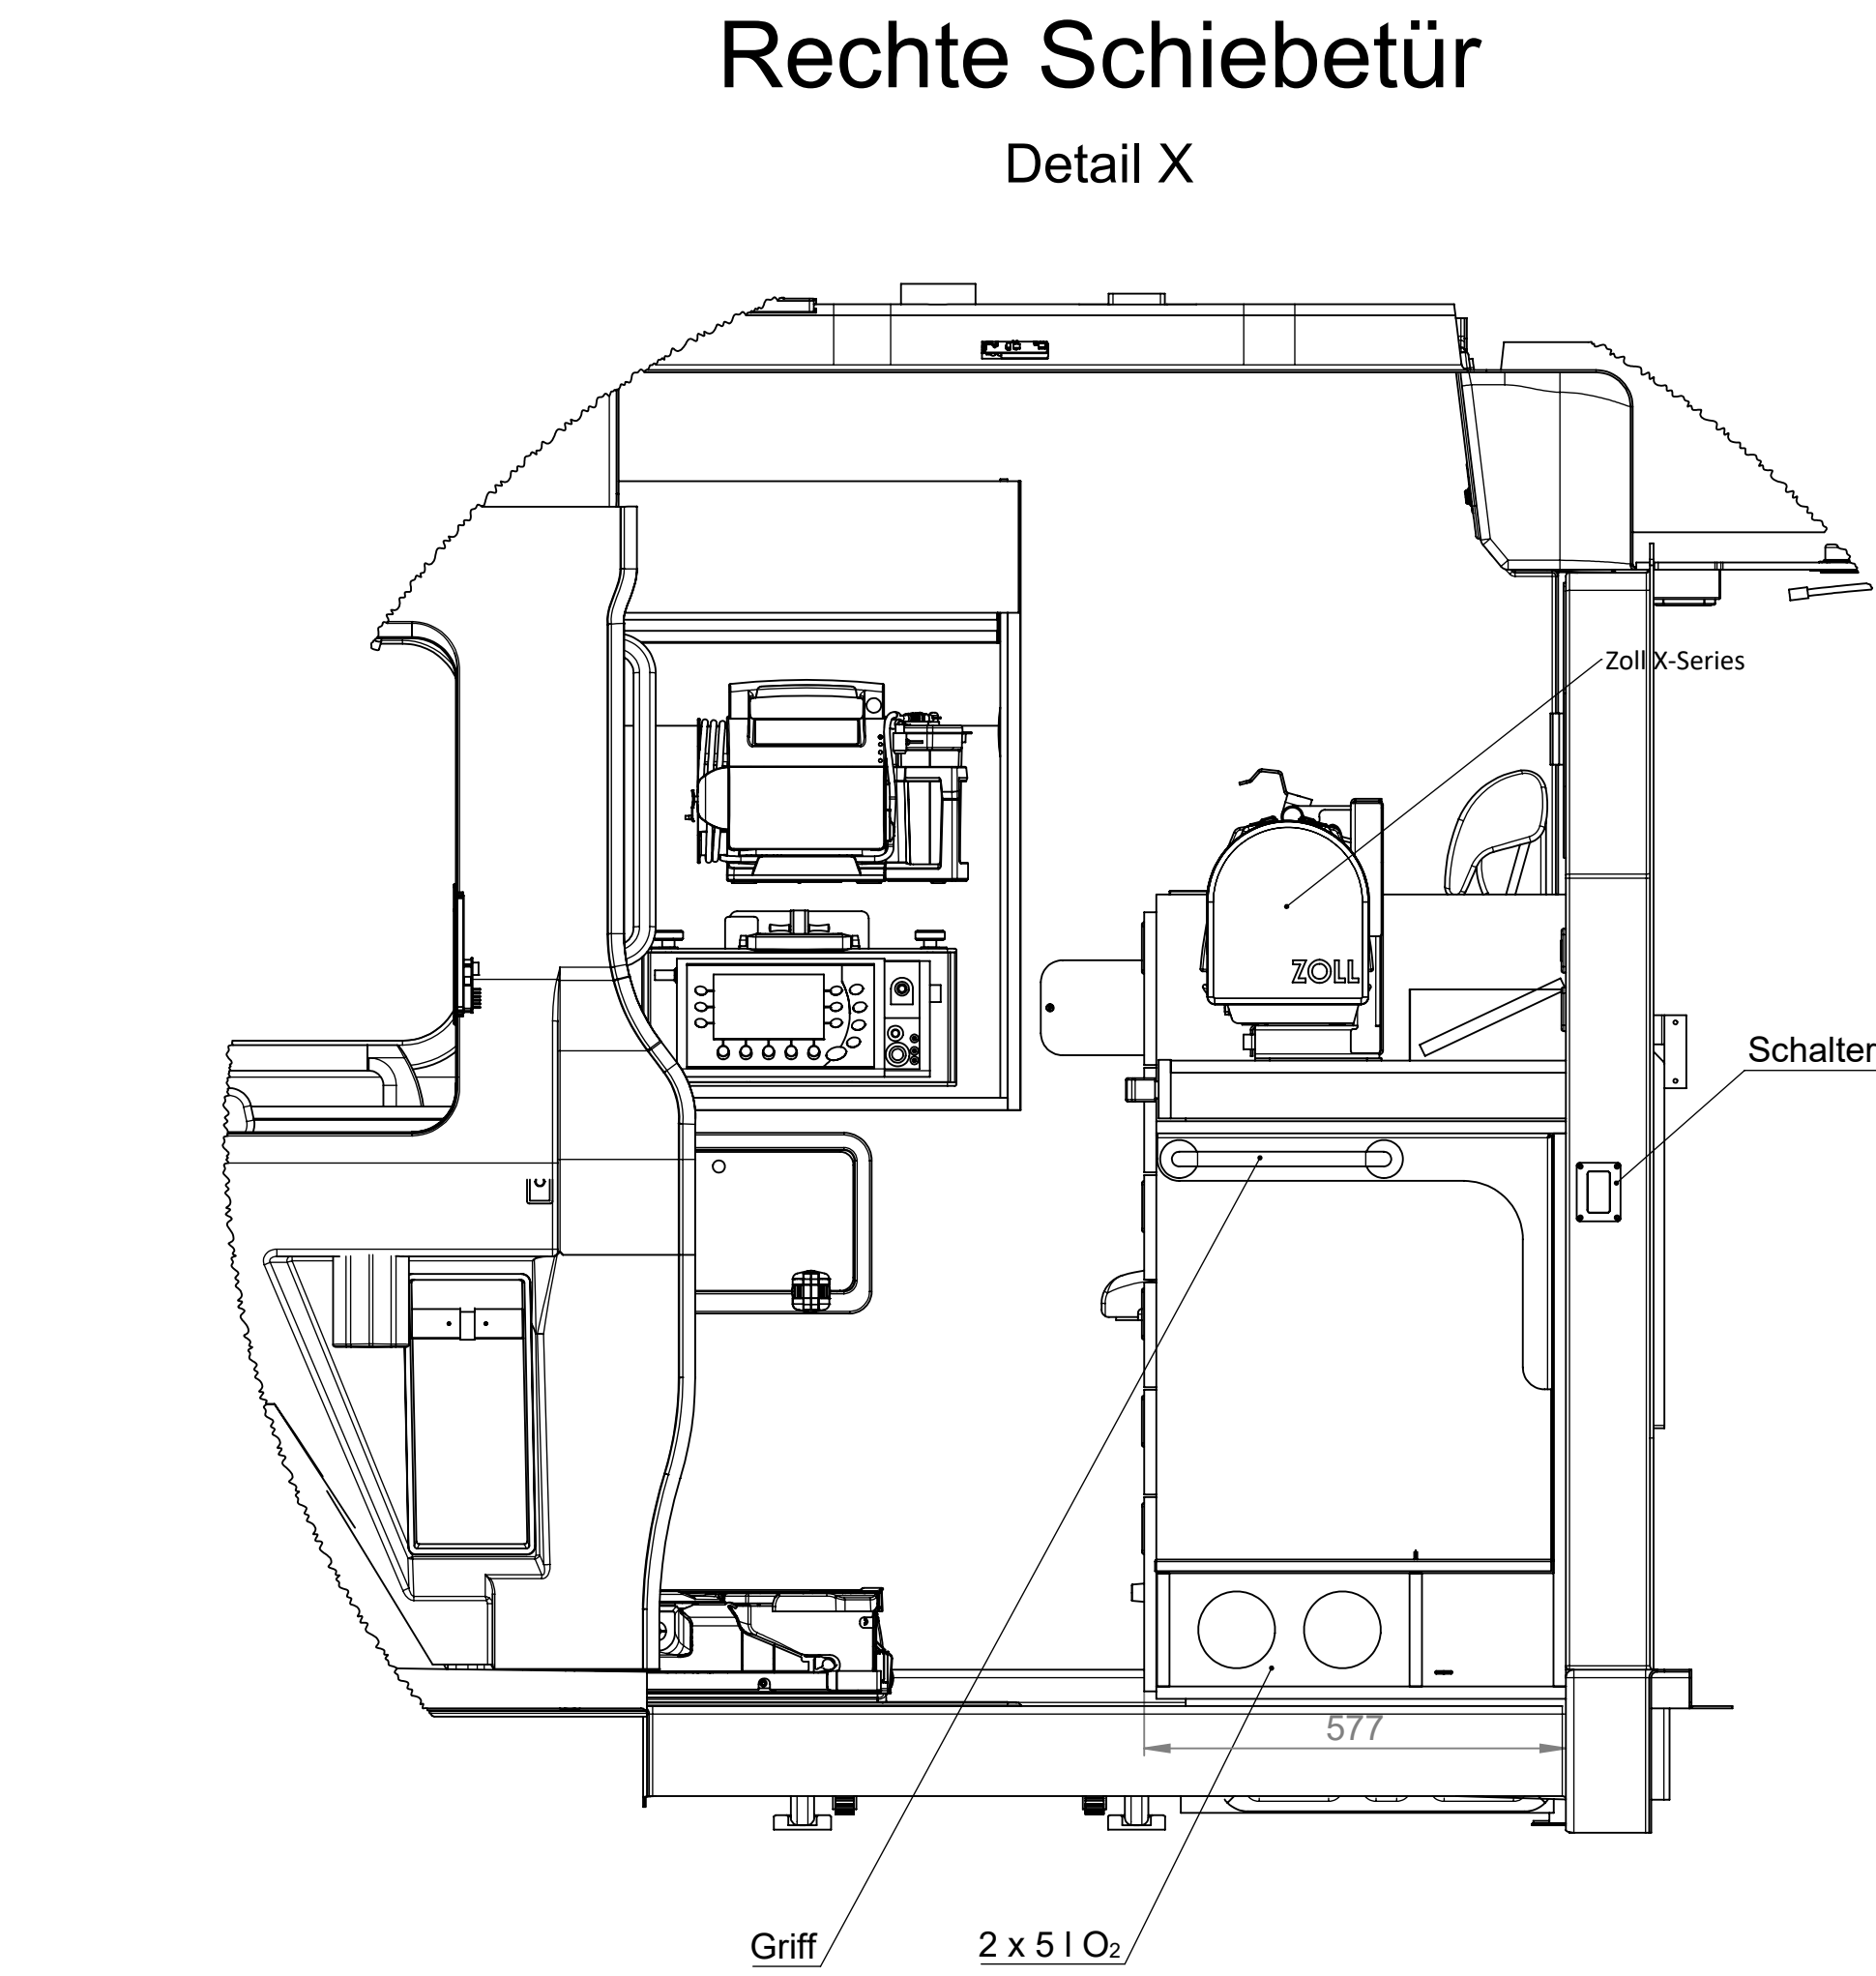
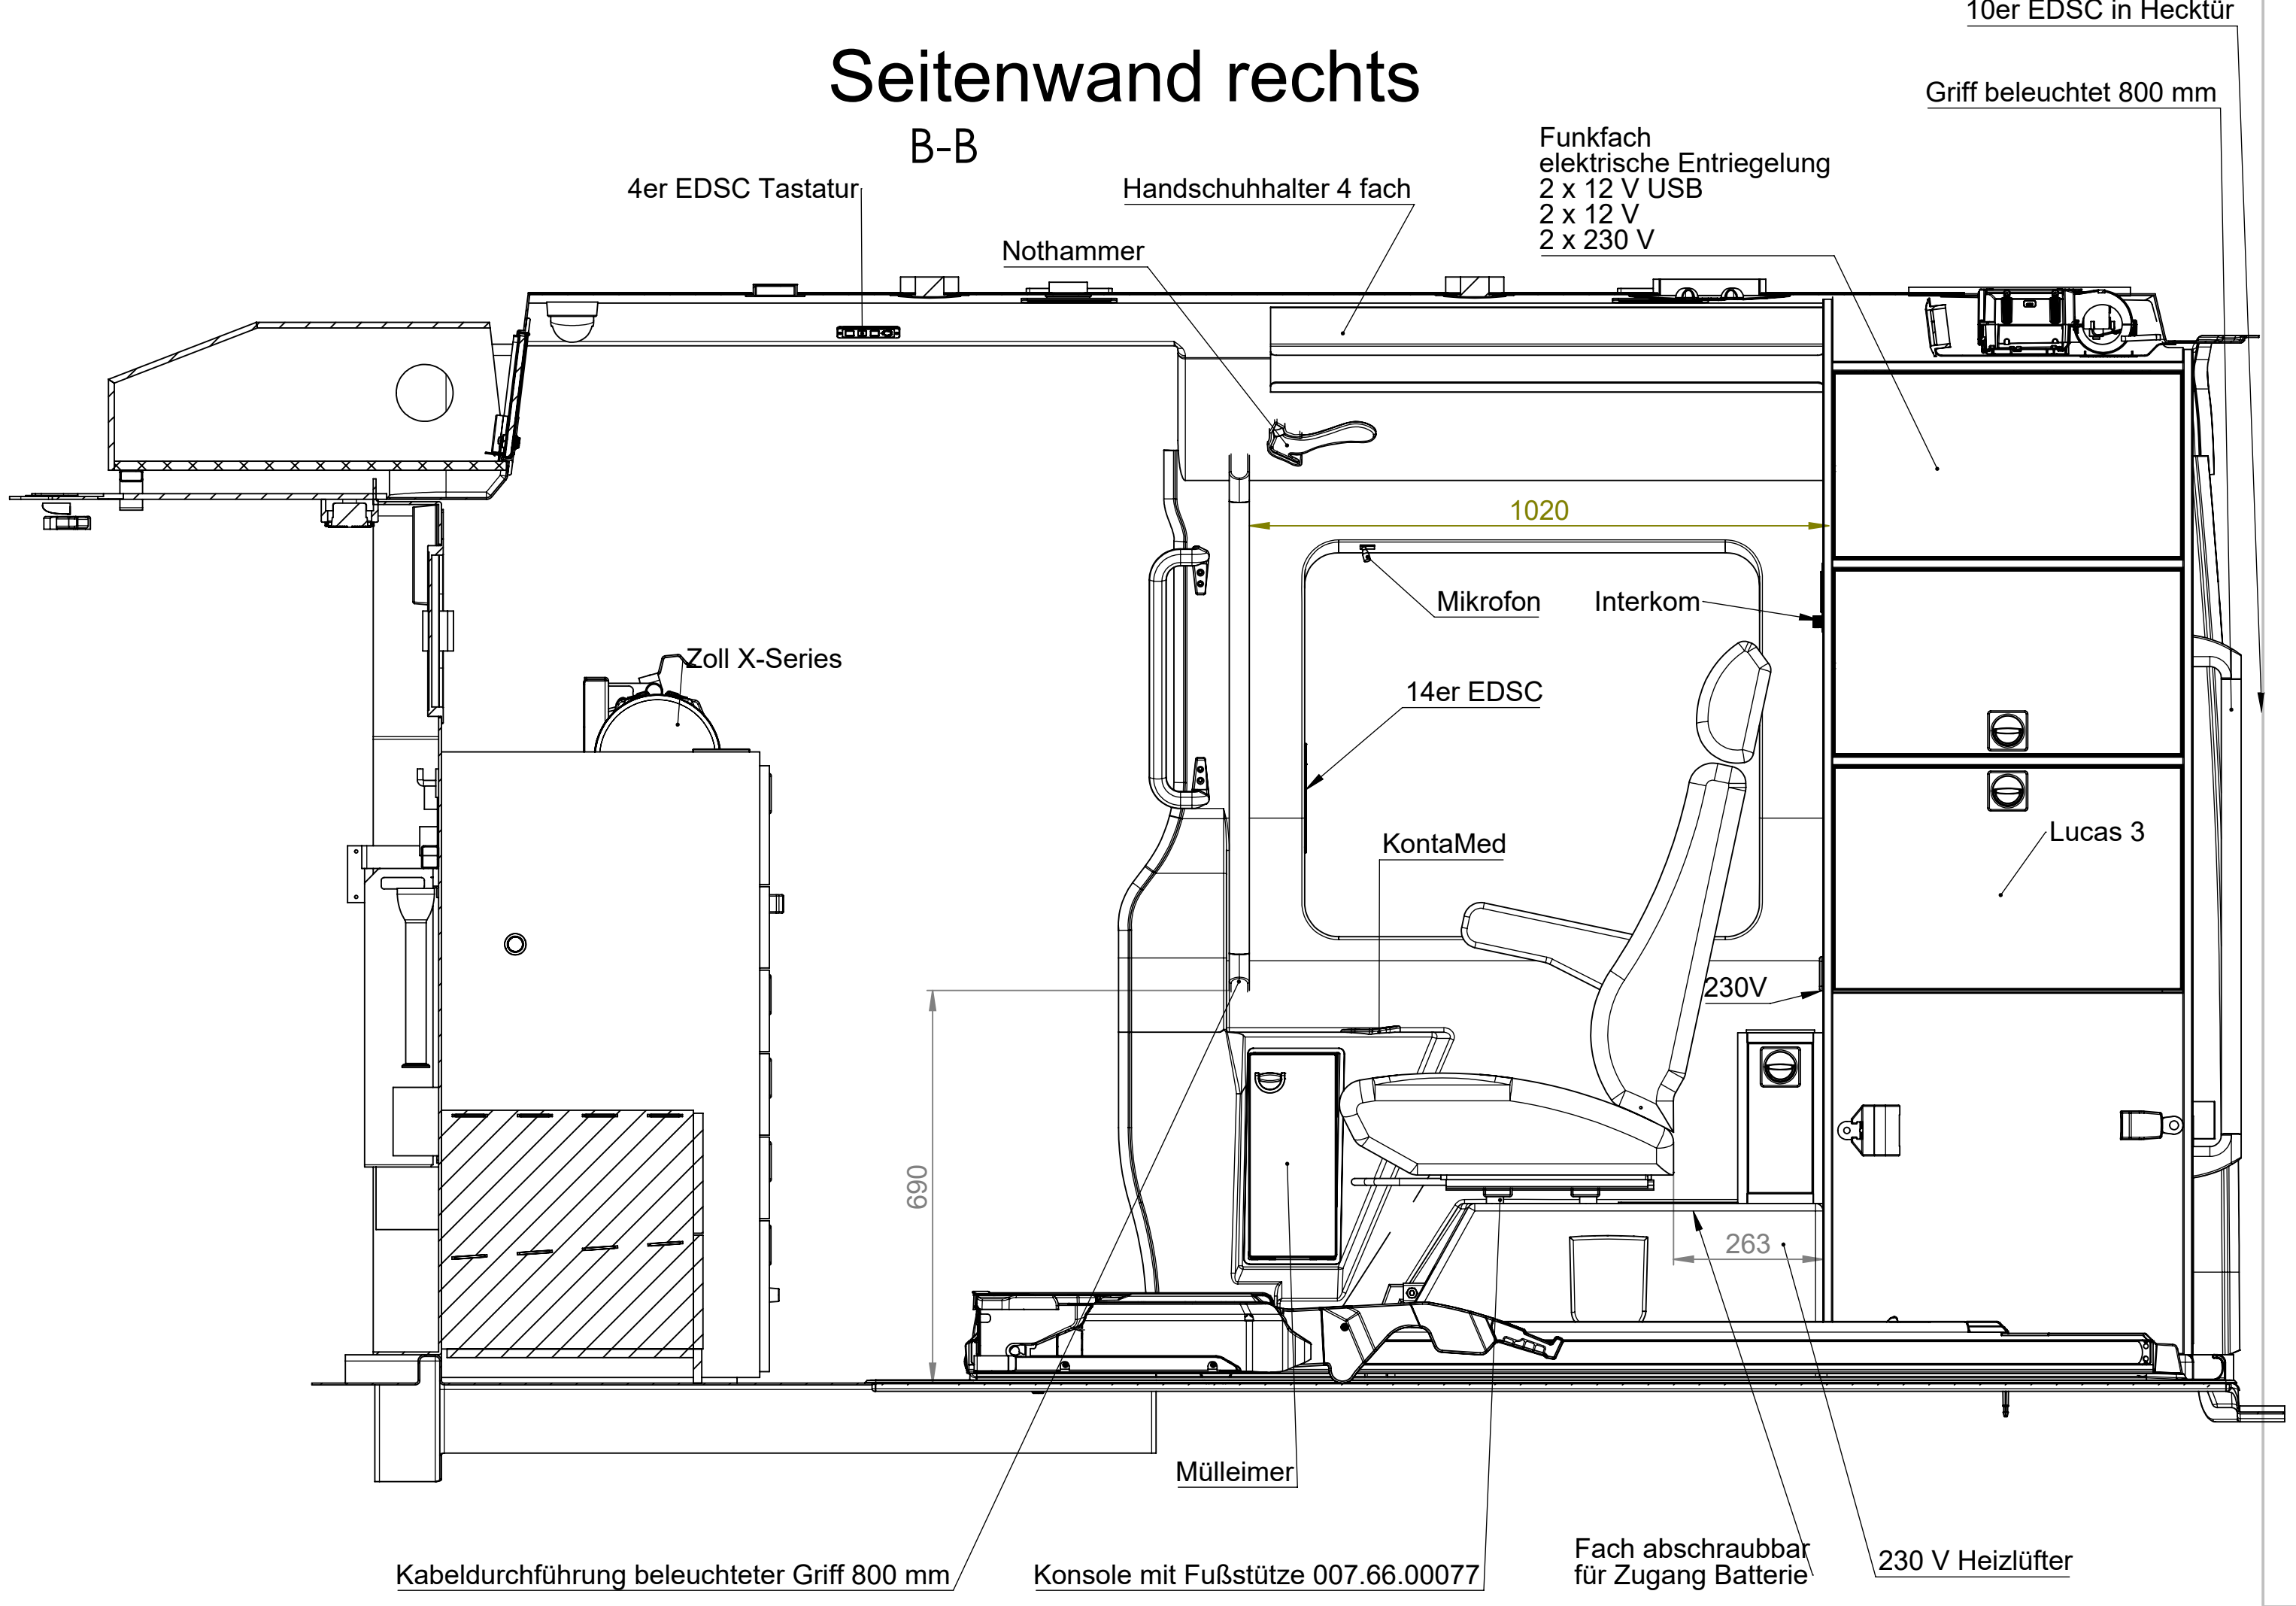


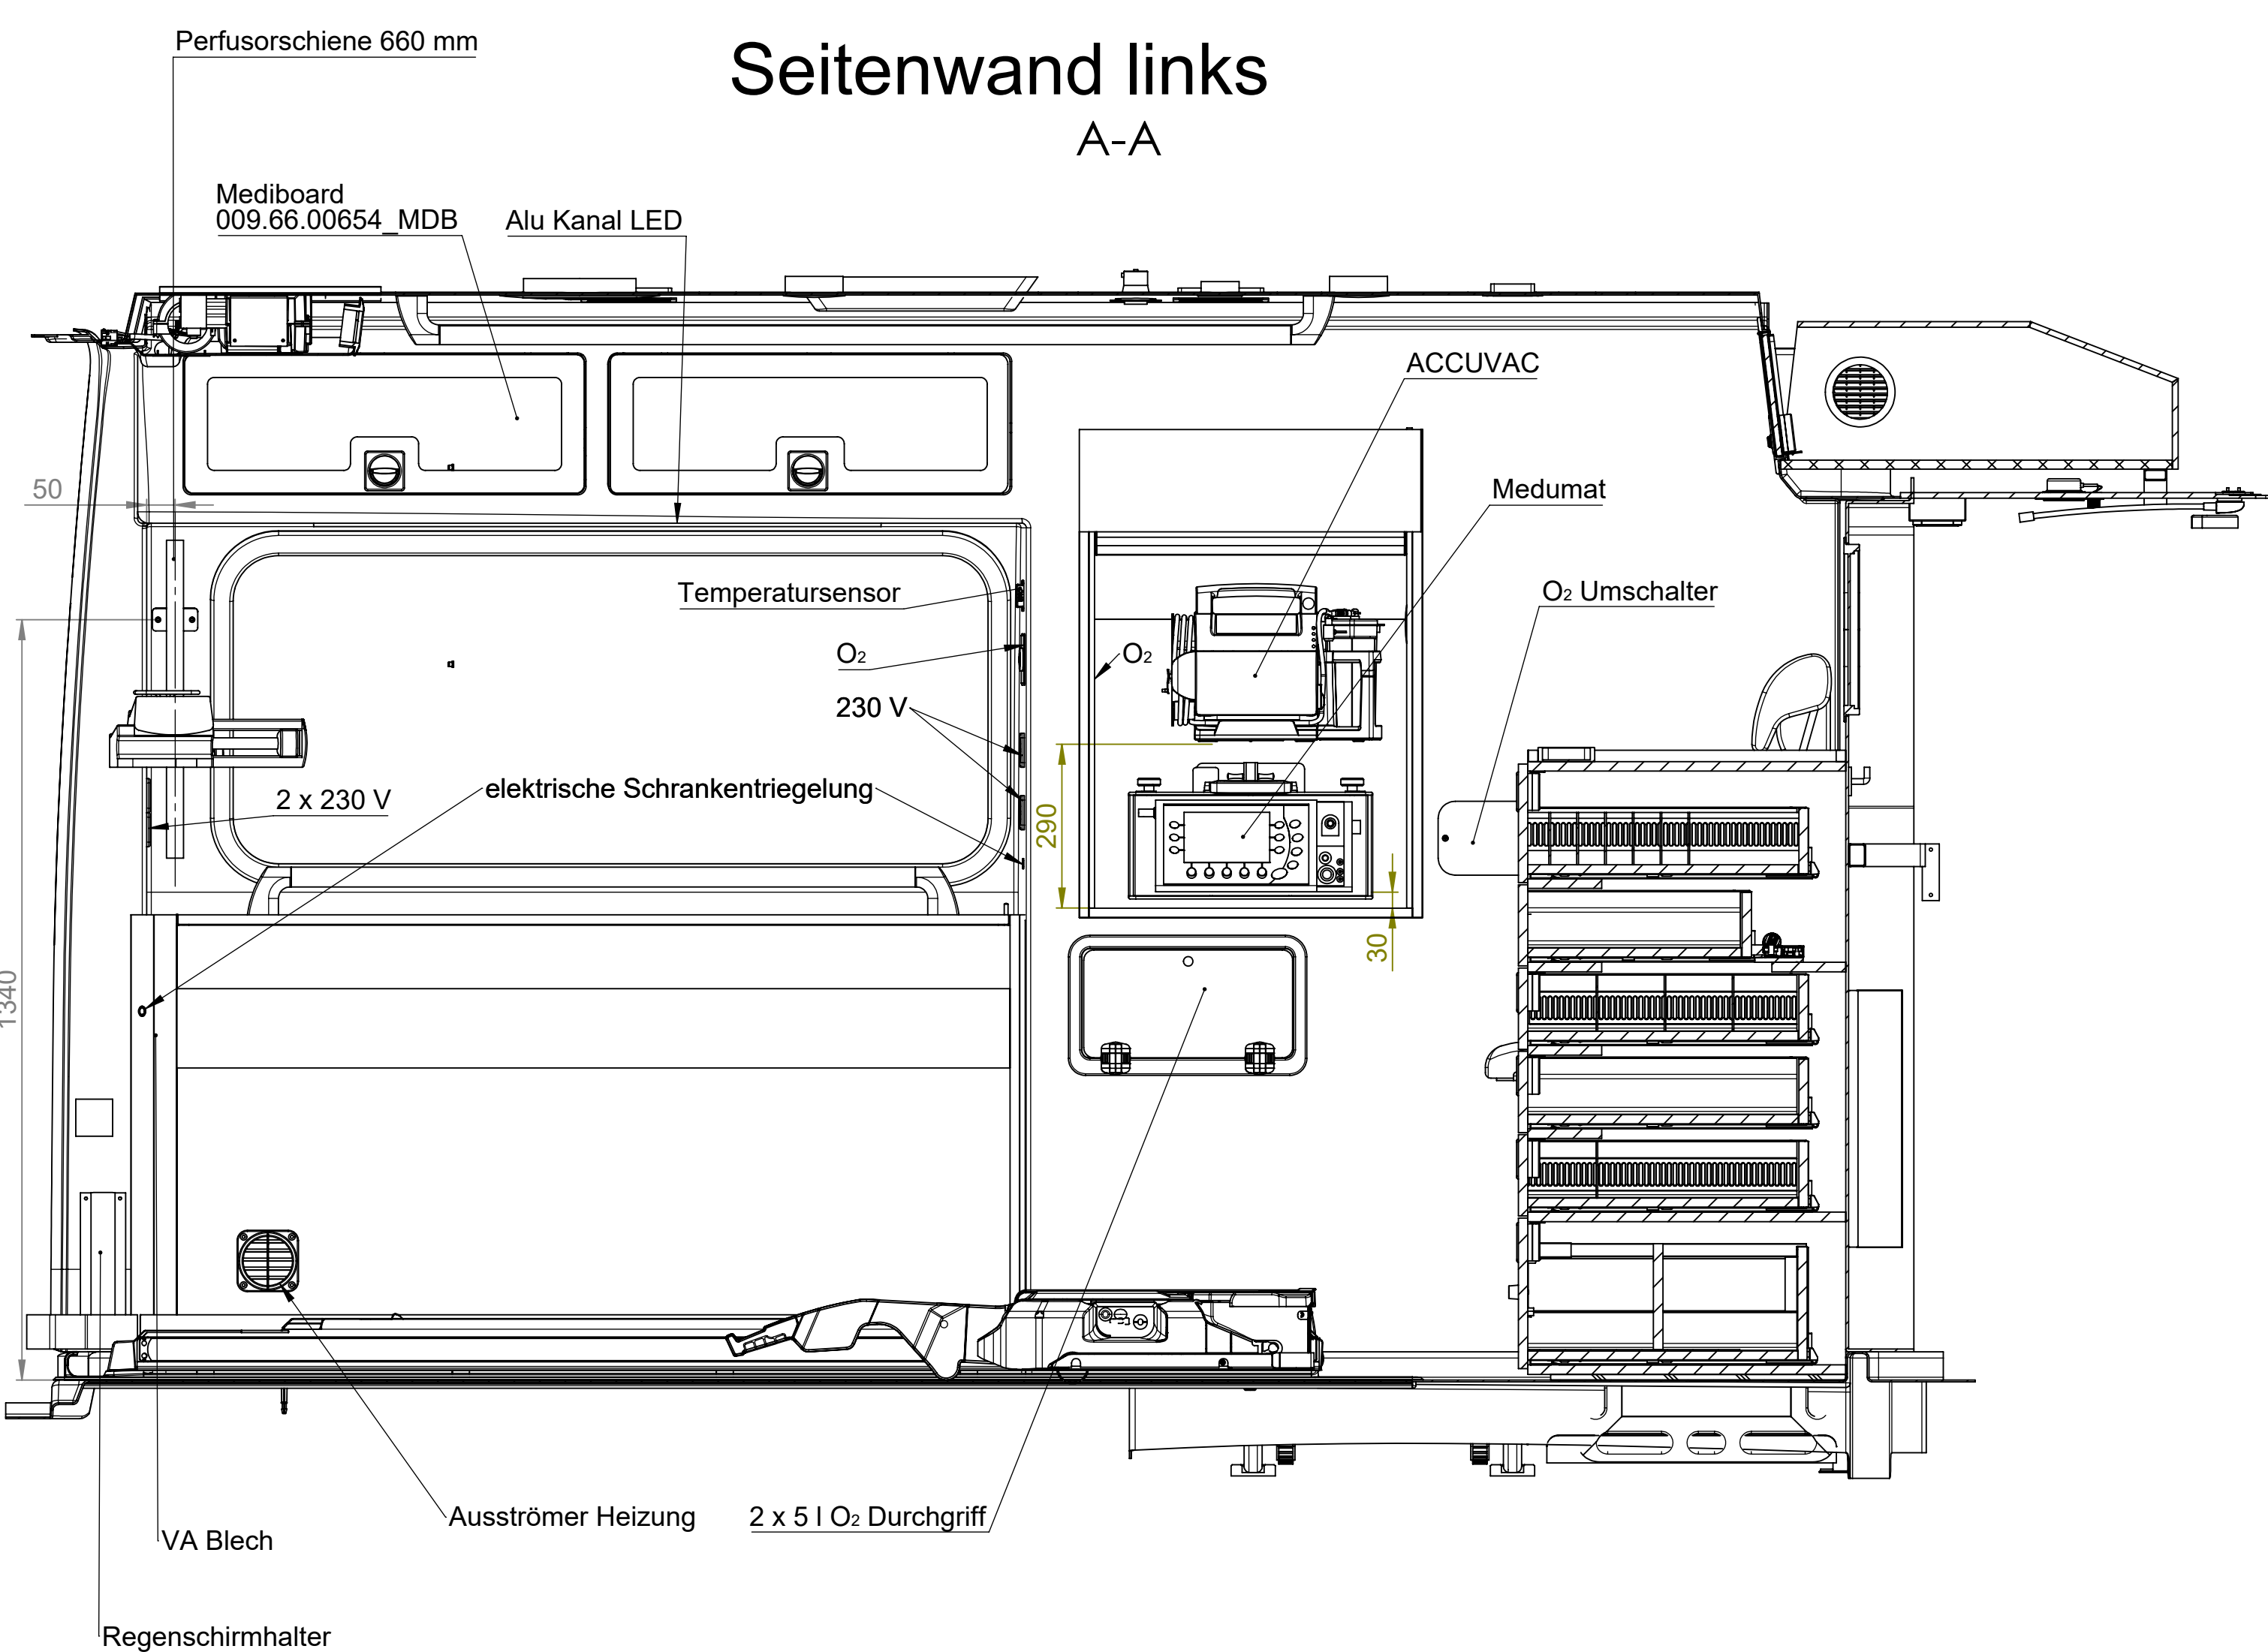


Korn:		CAD-Zeichnung; Änderung nur über das System zulässig.		Maßstab: 1:10	Gewicht: 2228,18 kg
Teil:	216593	Allgemeintoleranzen ISO 2768-m EN ISO 1920-8		Werkstoff:	
		Datum	Name	Einrichtungszeichnung	
		Bearb.	Gepr.		
		25.07.22	neuhom		
		Norm			
		Frei.			
Zust.	Änderung	Datum	Name	Urspr.	Ers. durch:

Schutzvermerk nach DIN 34 beachten!


Bodenansicht

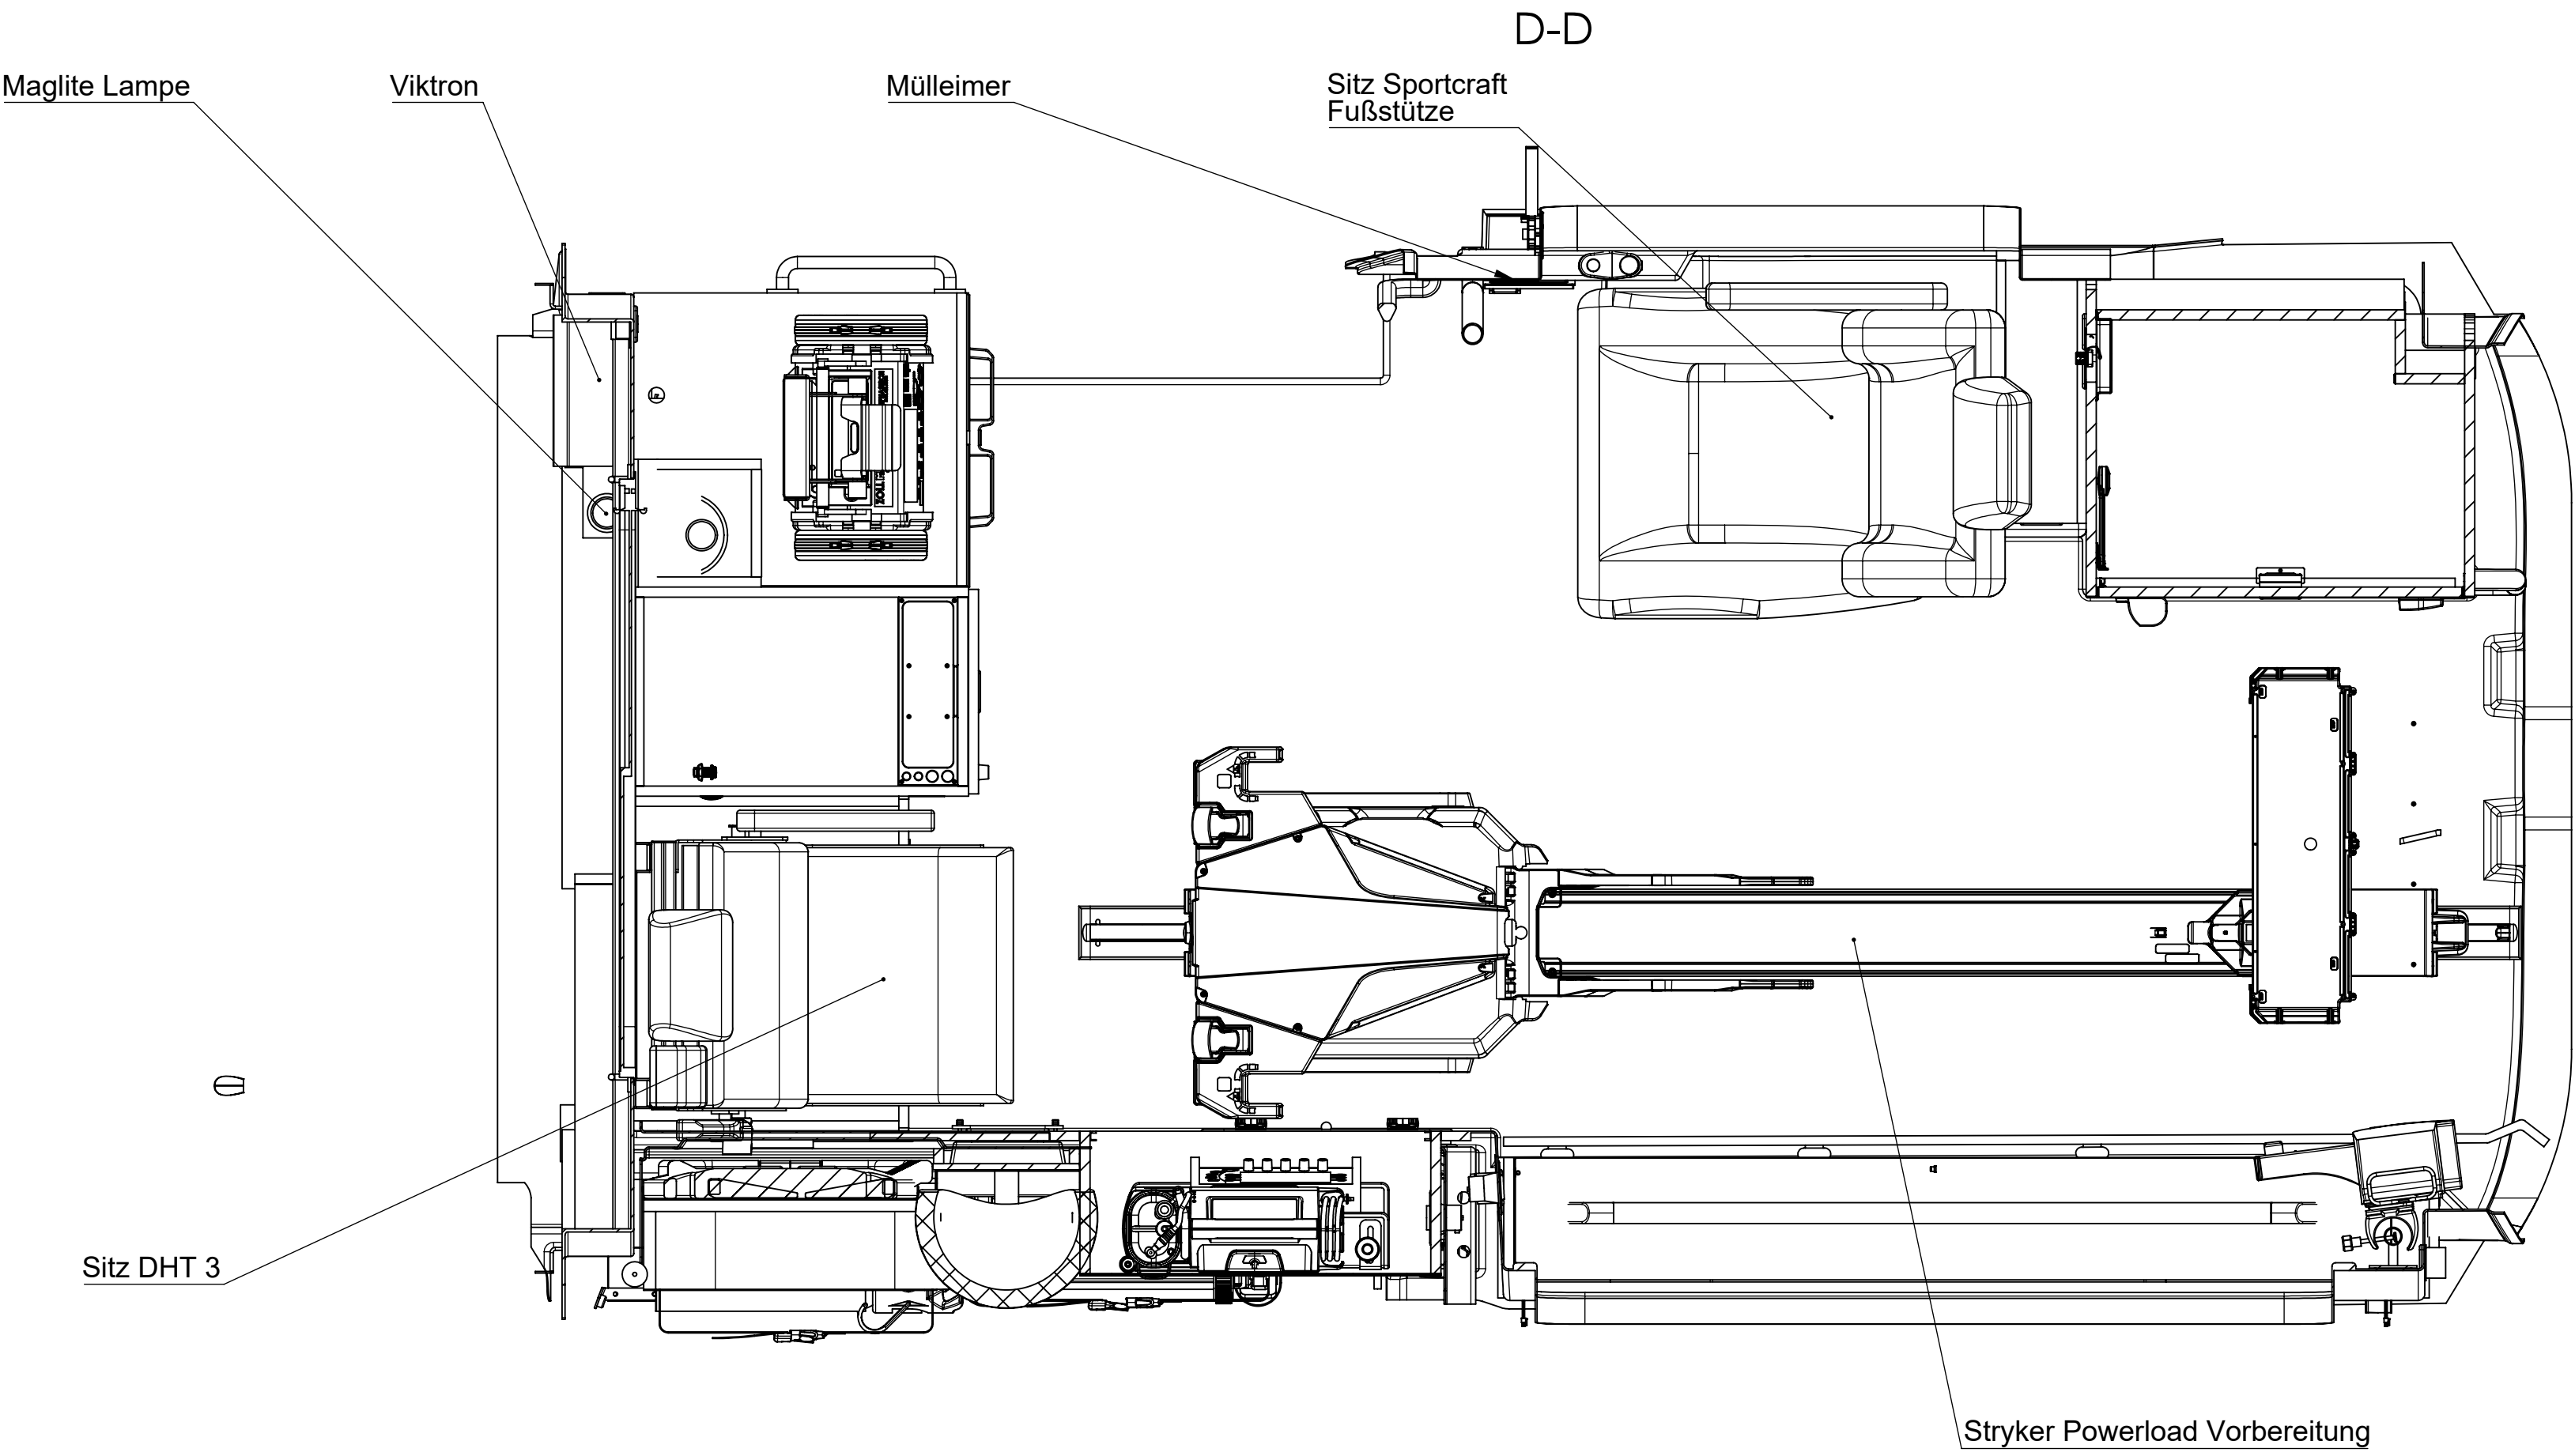


Trennwand
C-C

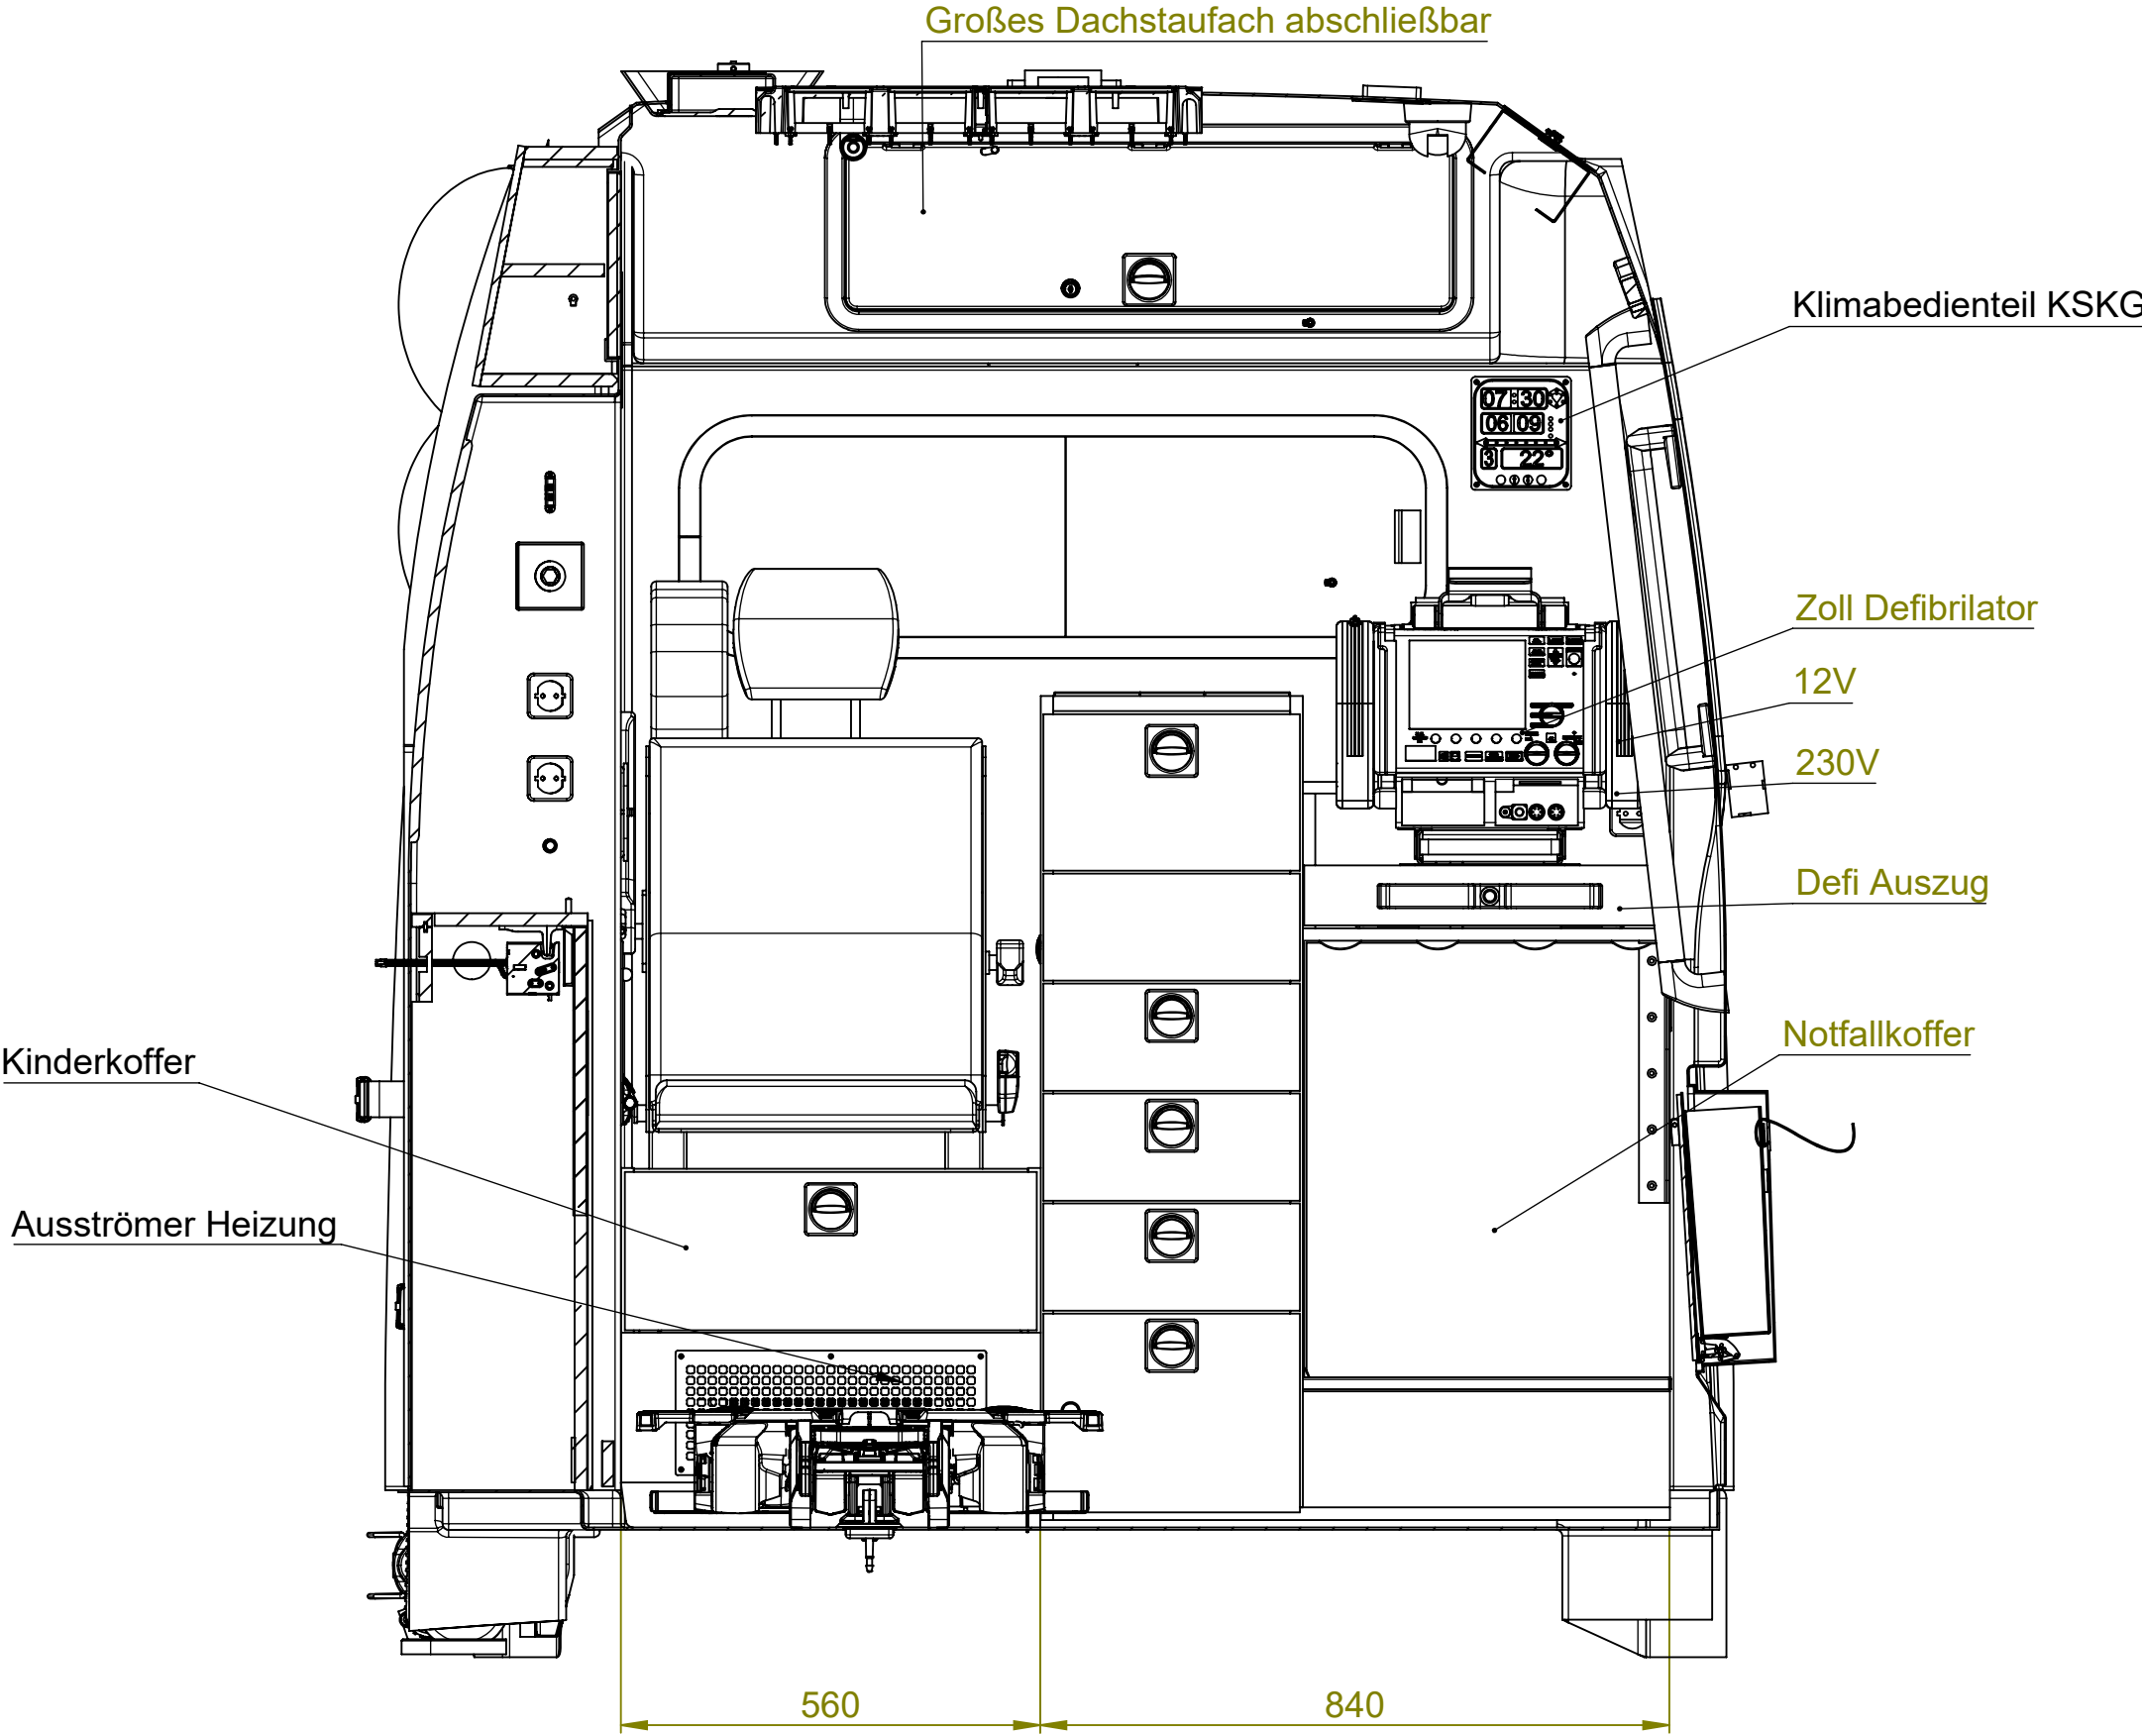

Deckenansicht (Überkopf)
E-E

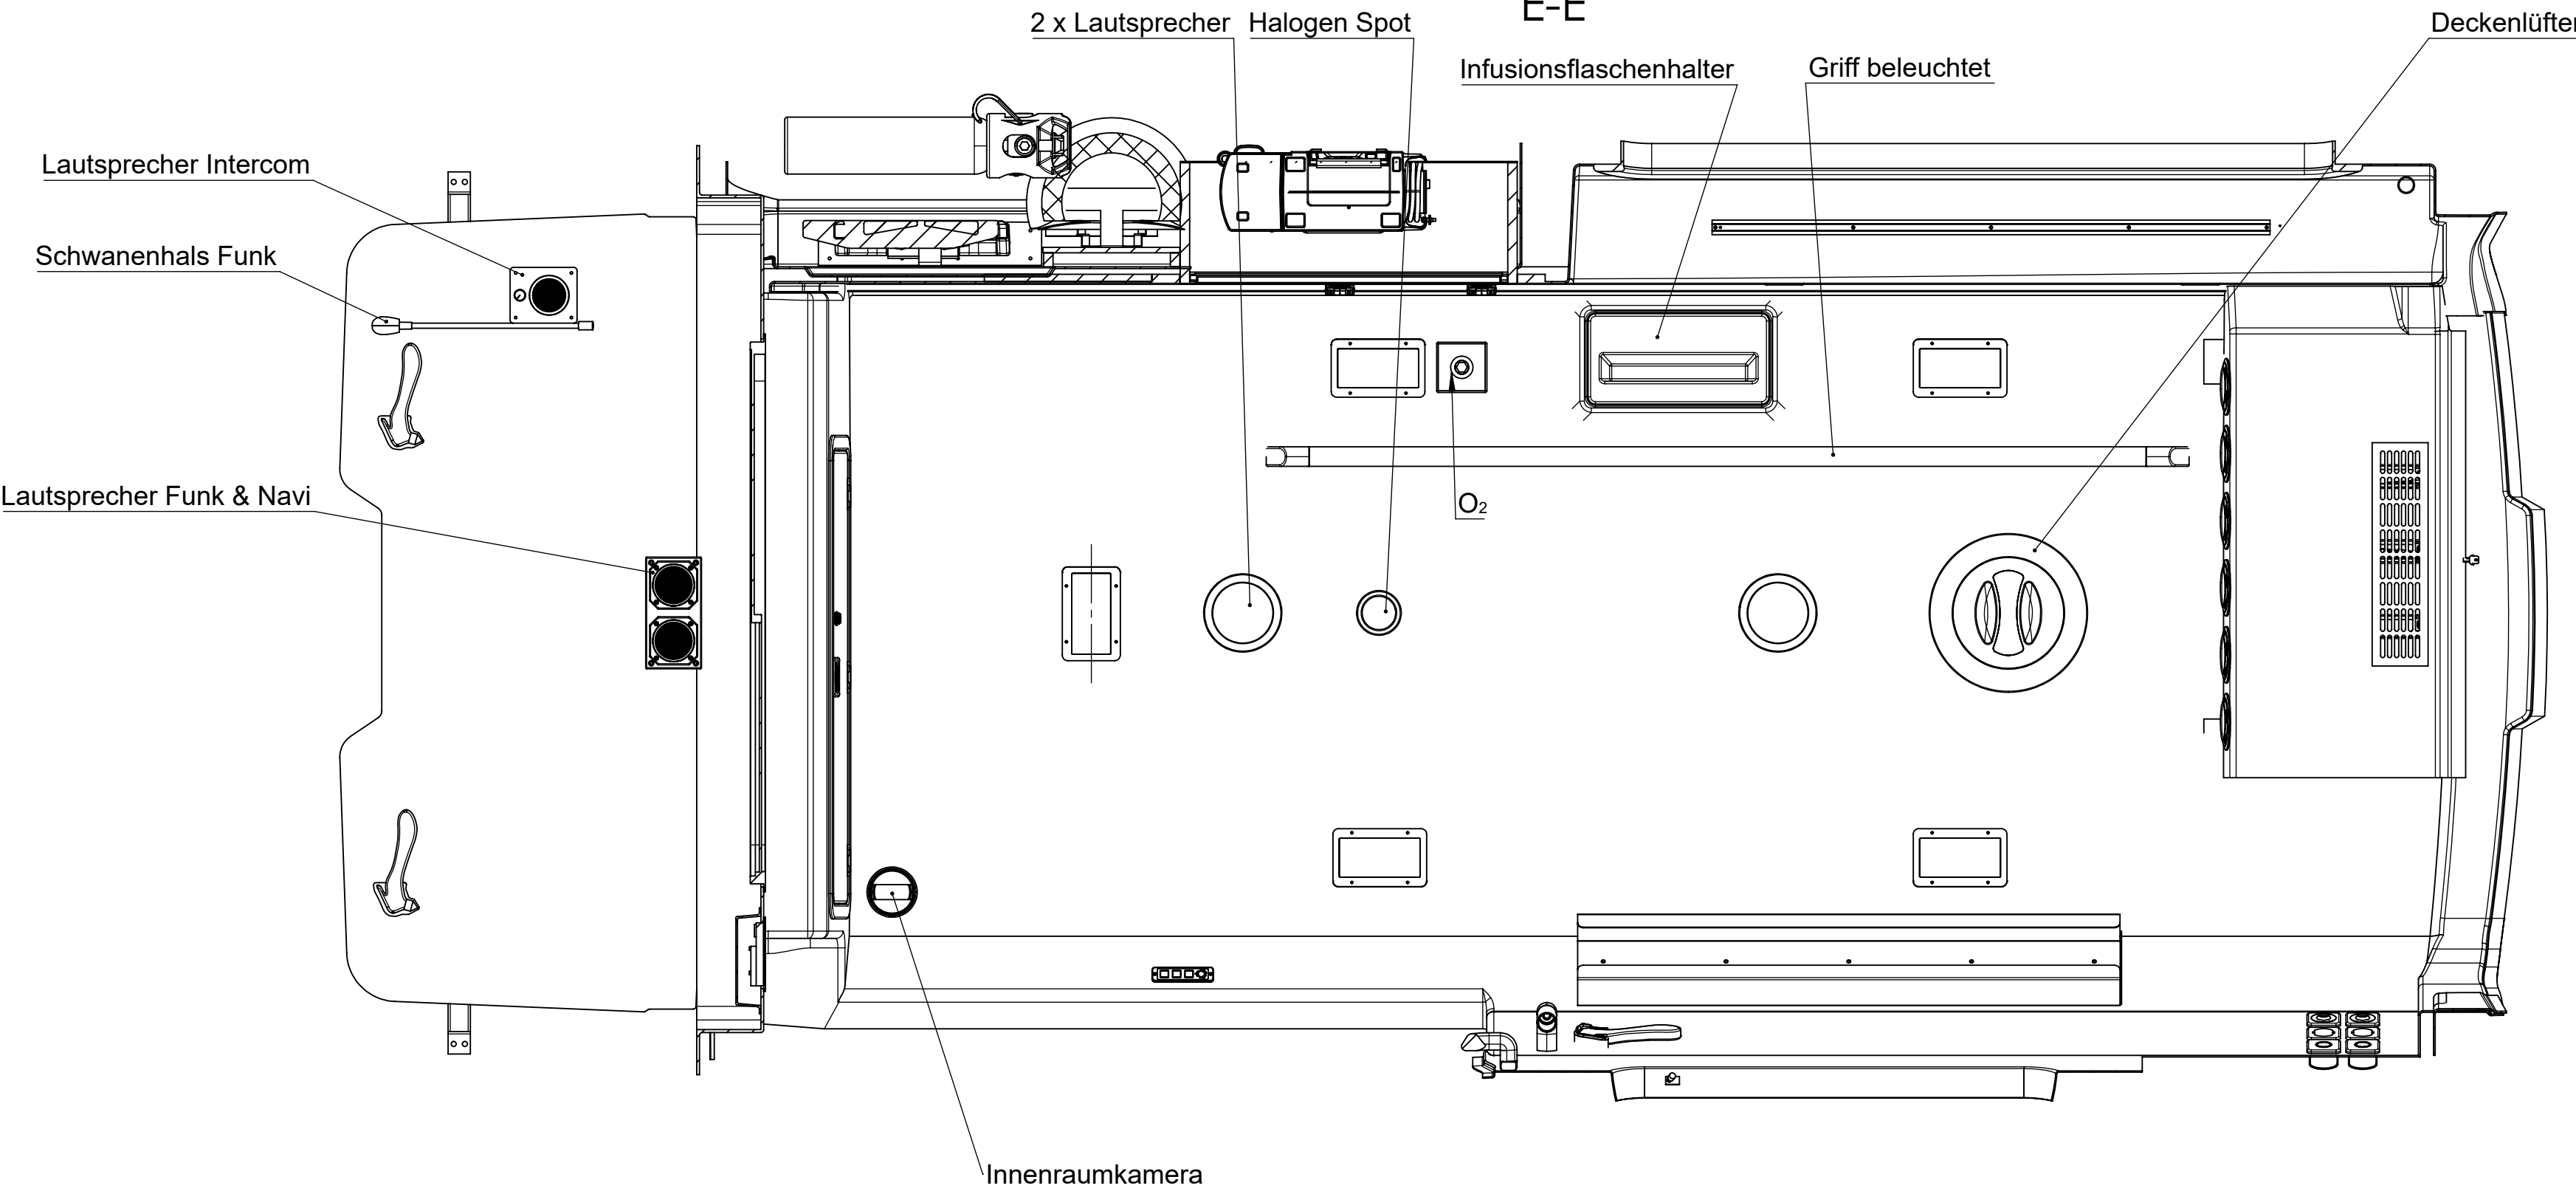

Hecktür
Detail Y

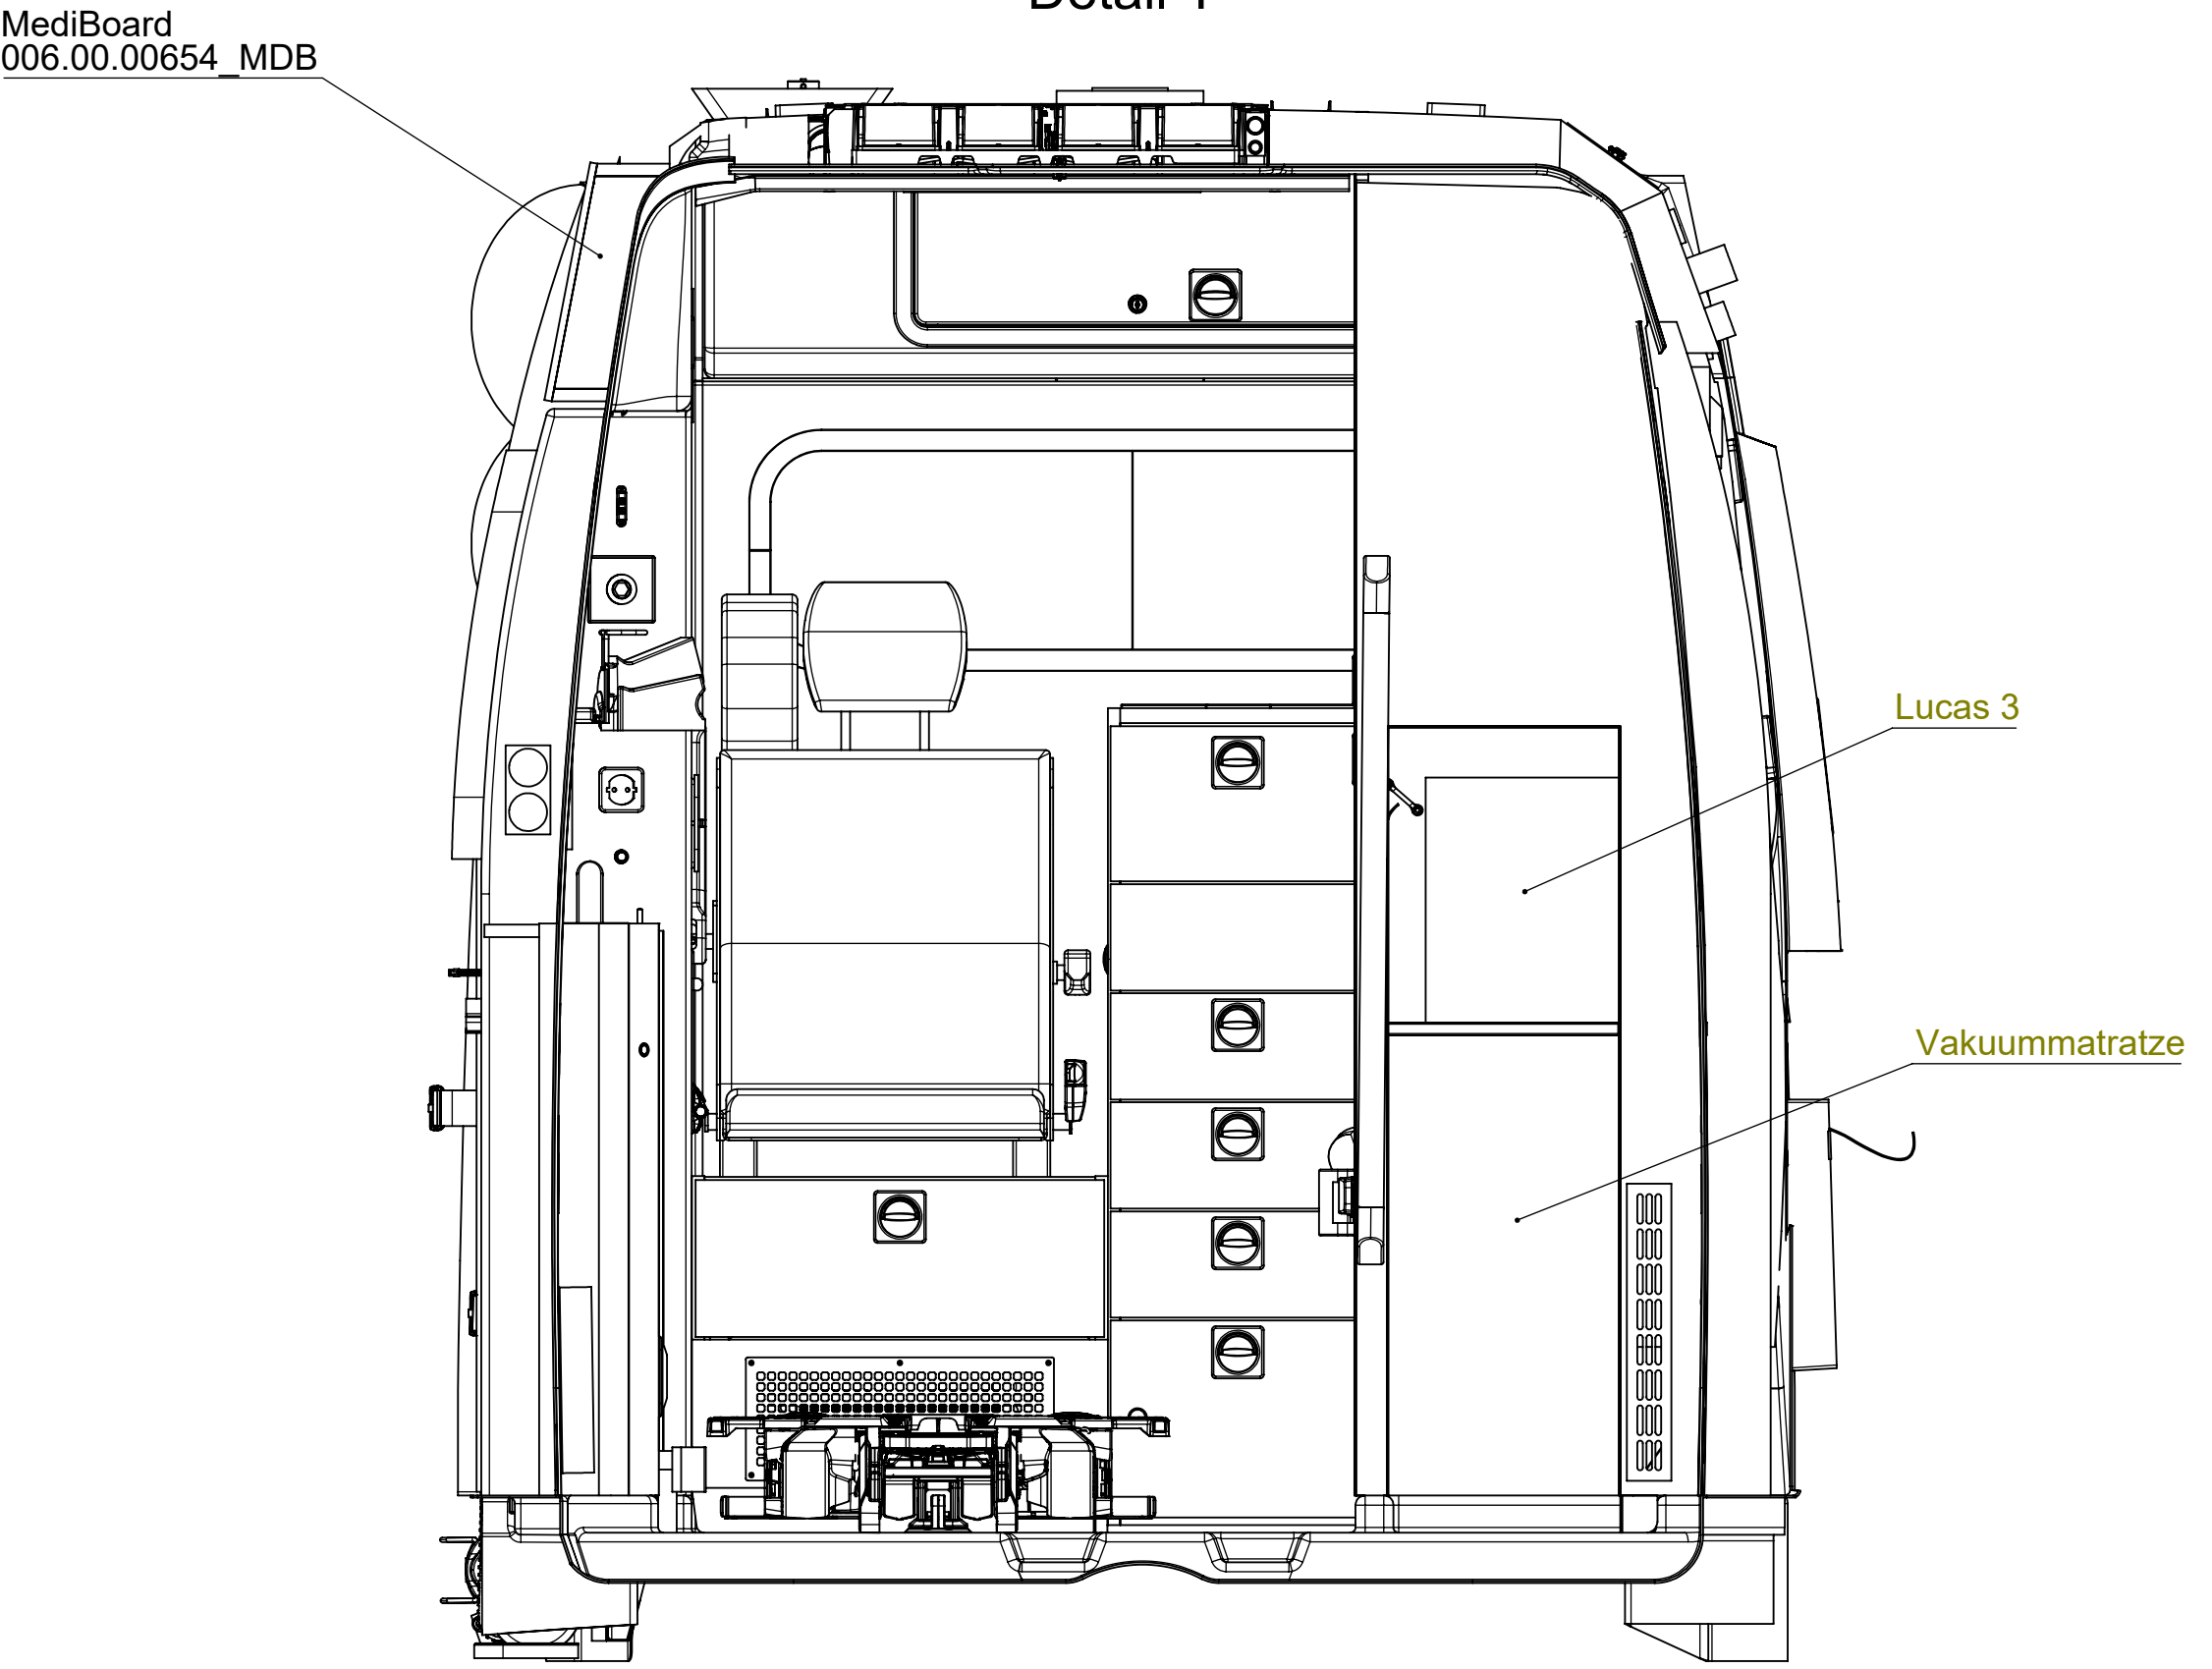

Korn:		CAD-Zeichnung; Änderung nur über das System zulässig.		Maßstab: 1:10	Gewicht: 2228,18 kg
Teil:	216593	Allgemeintoleranzen ISO 2768-m EN ISO 1920-8		 Werkstoff:	Einrichtungszeichnung
		Datum	Name		
		Erstellt	25.07.22	neuhom	
		Bearb.	05.08.22	neuhom	
		Gepr.			
		Norm	In Arbeit		
Zust.	Änderung	Datum	Name	(Urspr.)	Ers. für:
					Ers. durch: