


Detail: Aansluiting veiligheidskast voor oplosmiddelen 120

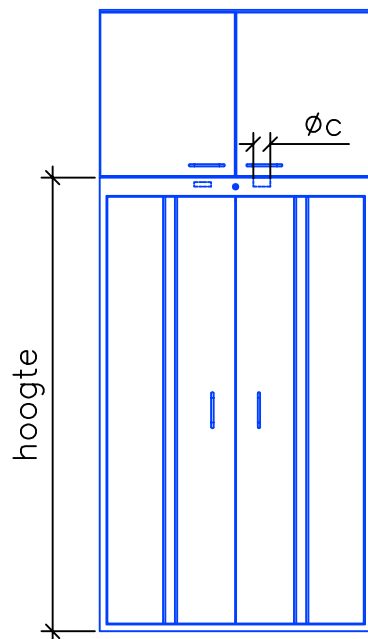

Afmetingen zijn op de afspraak-
tekeningen van de laboratorium-
inrichting te herleiden.

Afmetingen veiligheidskast

breedte	1200 mm
diepte	615 mm
hoogte	1968 mm

Afmetingen 24h afvoerlucht

a	485 mm
b	150 mm
c	75 mm

Let op!
De toe- en afvoeraansluiting
kan per fabrikant omgedraaid zijn.

