


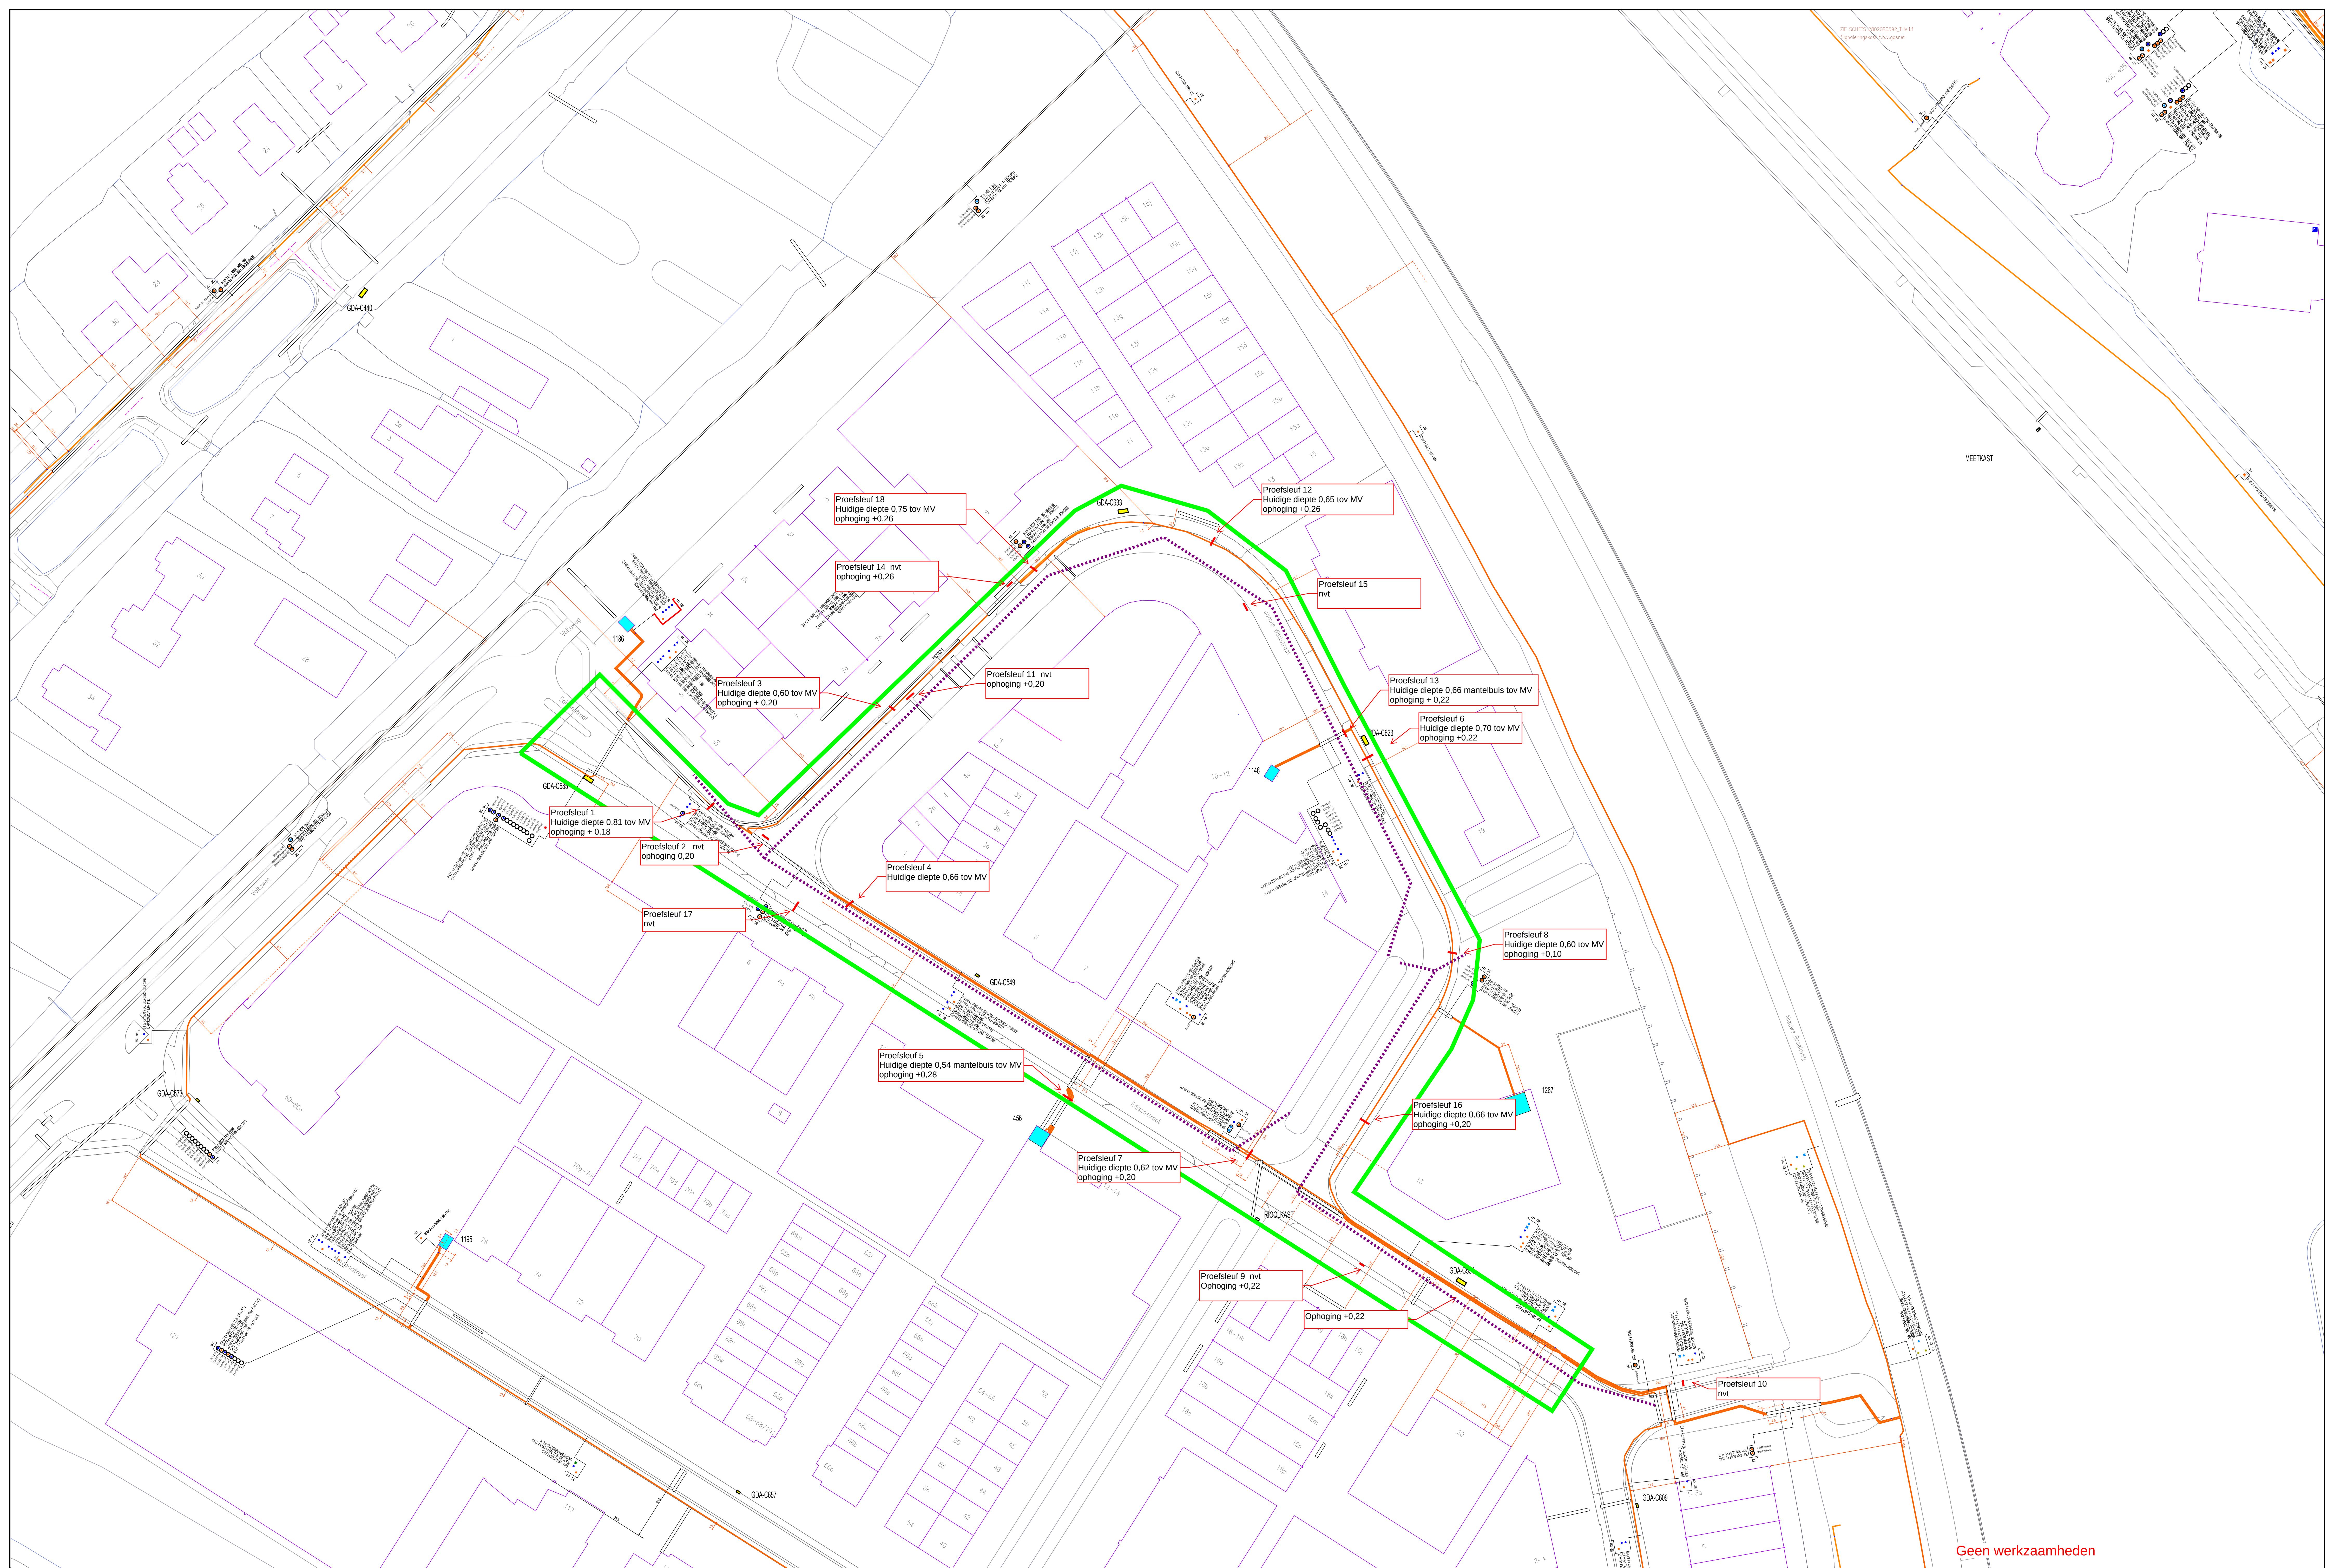



Geen werkzaamheden

PD039919 Ms-ontwerp
Edisonstraat 2
2809 PB, Gouda

STERN

Formaat: A0
Schaal: 1:500
Datum: 18/11/2021