


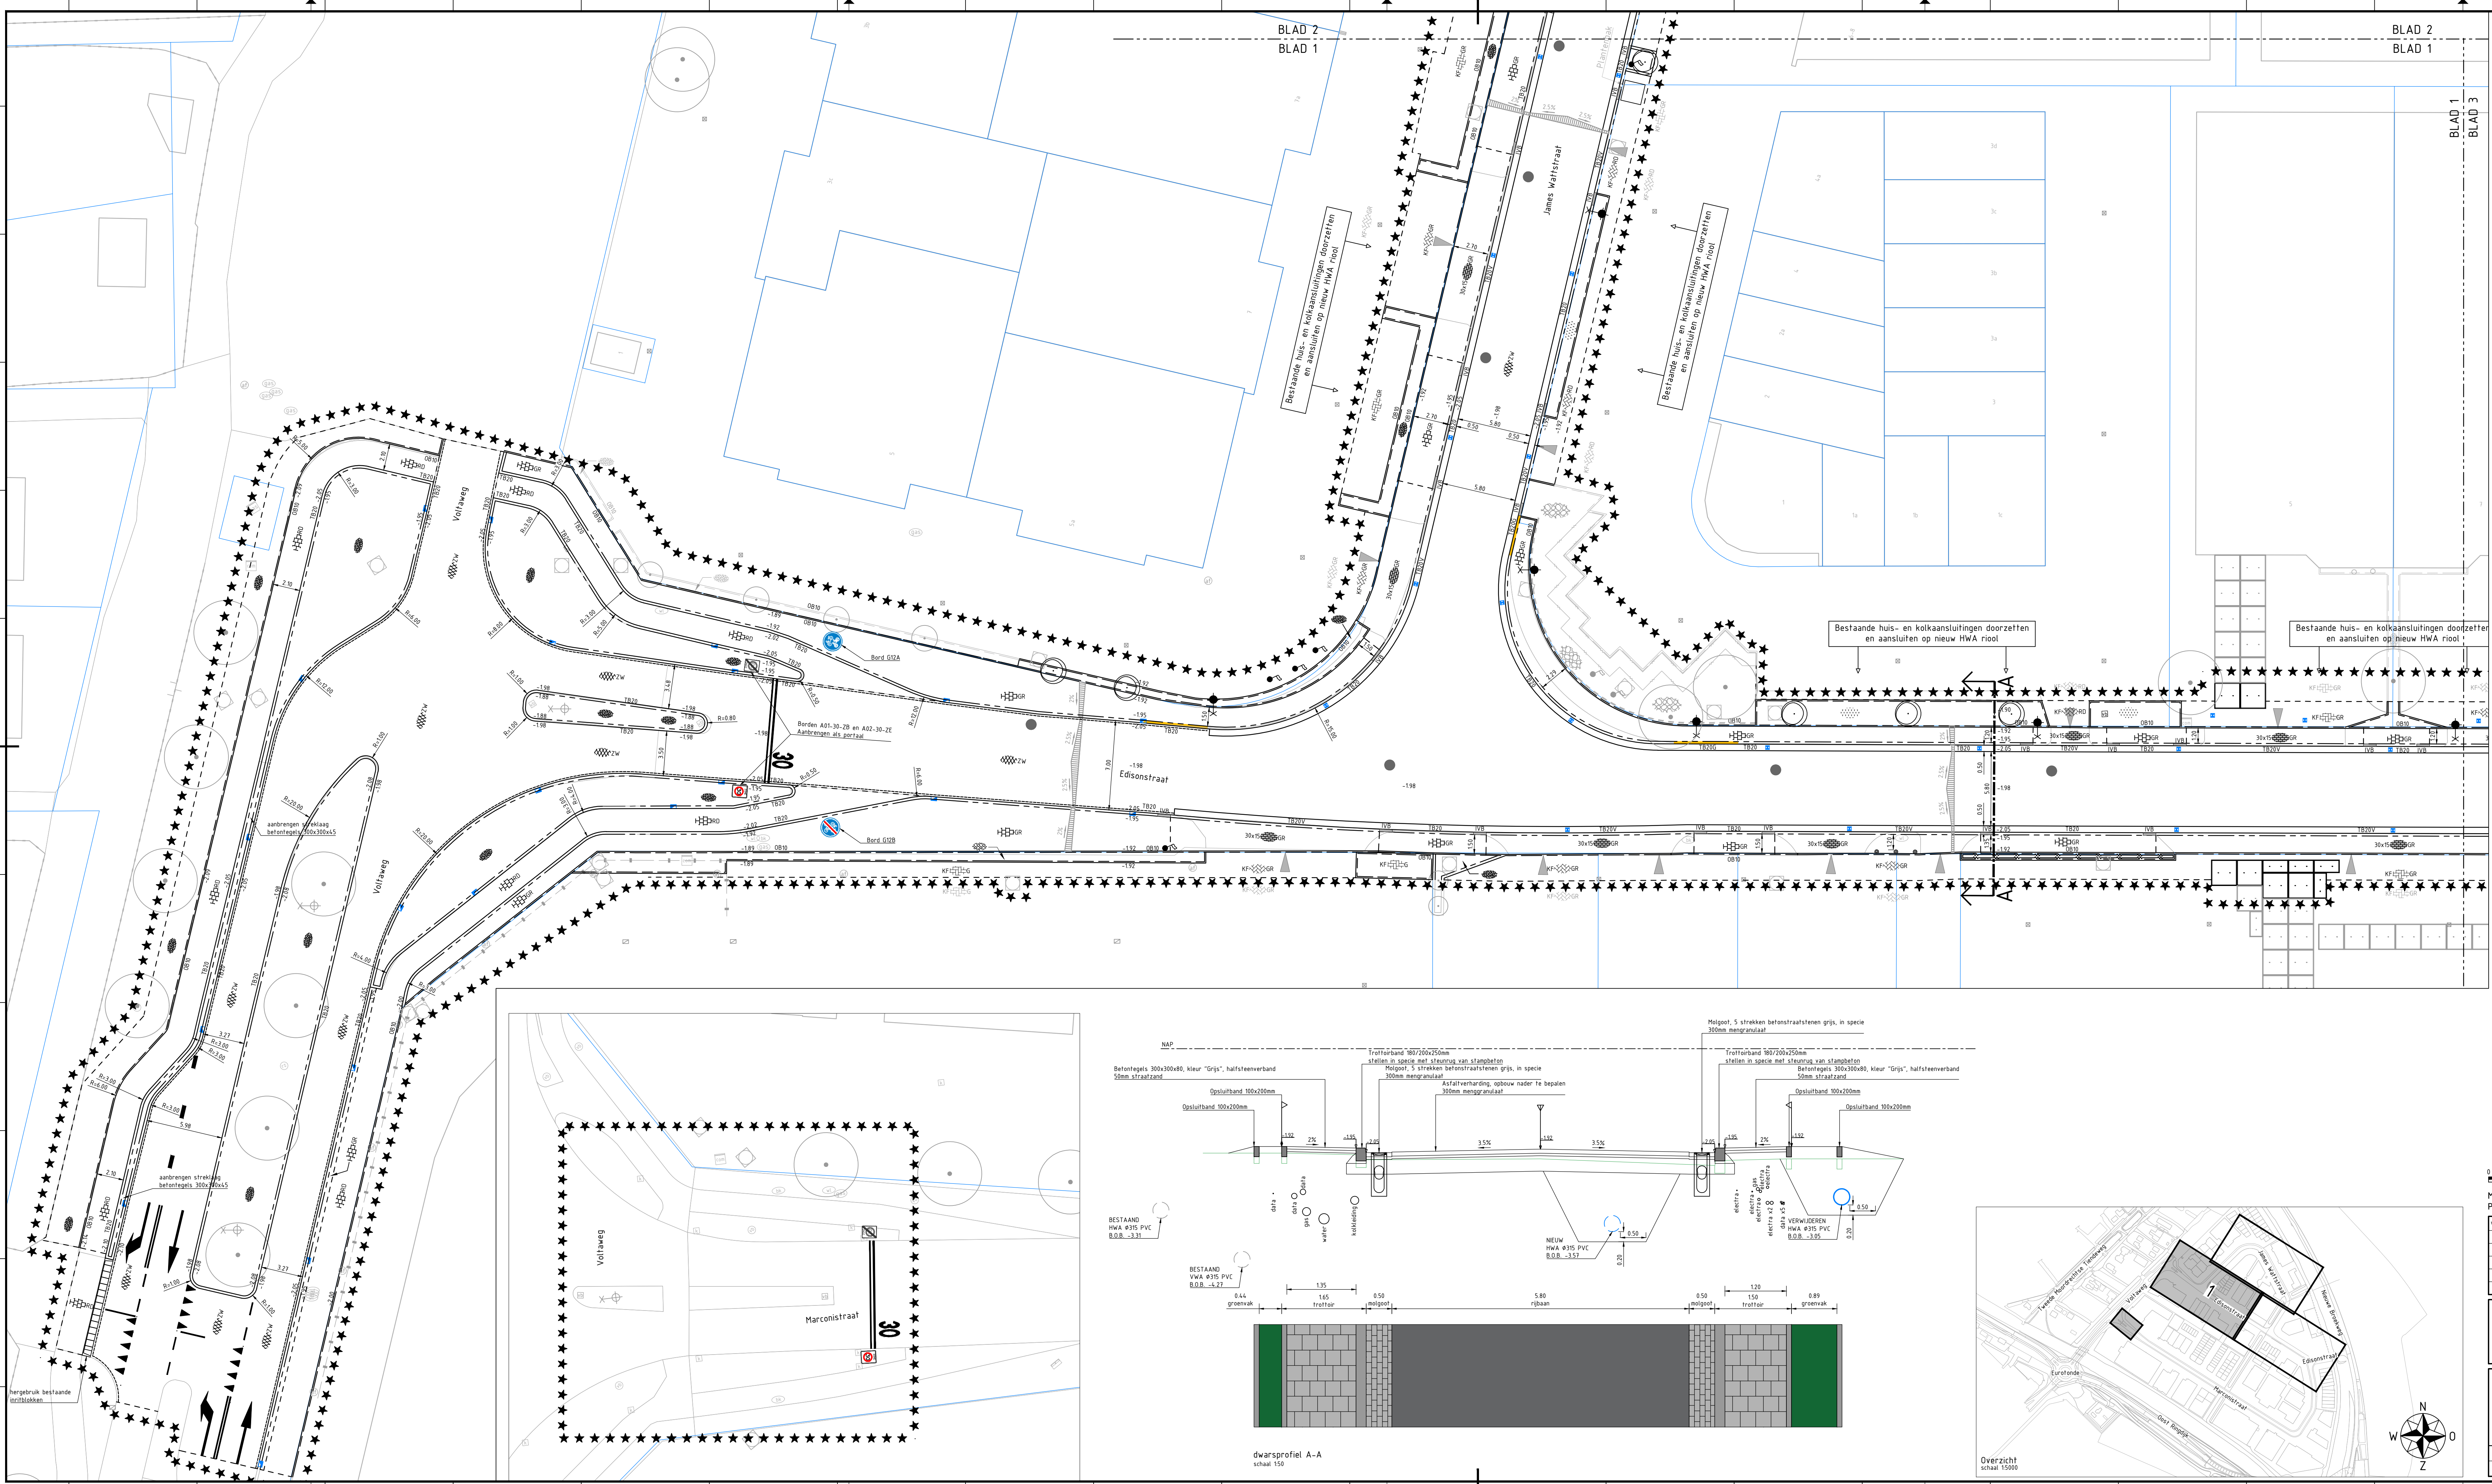

- ### legenda
- ★★★★ Werkgrens
 - Kadastralegrens
 - - - - - Materiaalgrens
 - Asfalt zwart
 - Betonstraatstenen, keifmaat, keperverband, grijs
 - Betonstraatstenen, keifmaat, elleboogverband, grijs
 - Betonstraatstenen, keifmaat, halfsteensverband, grijs
 - Betonstraatstenen, keifmaat, keper, rood
 - Betontegels, 300x300x80, halfsteensverband, grijs
 - Betontegels, 300x300x80, halfsteensverband, rood
 - Betontegels, 300x150x80, halfsteensverband, grijs
 - Gras
 - Beplanting
 - Grind
 - Trottoirband 180/200x250, grijs
 - Trottoirband 180/200x250, grijs, voorzien van gele markering
 - Opsluitband 200x250, grijs
 - Opsluitband 100x200, grijs
 - Inritverloopband 180/200x250, grijs
 - Betonplaat 2000x2000
 - Betonplaat 1000x2000
 - Trottoirkolk
 - Straatkolk met molgoot van betonstraatstenen
 - Goottegel 150x300
 - L-elementen 400x400x60
 - Haag
 - Hekwerk
 - Beschoeiing
 - Telecomkast
 - Brandkraan
 - Gasput
 - Te behouden afzetpaal
 - Te behouden verkeersbord
 - Verkeersbord
 - Te behouden lichtmast
 - Op hoogte brengen lichtmast
 - Te behouden vlaggenmast
 - Op hoogte brengen vlaggenmast
 - Paal - beton
 - 30 Markering
 - Behouden boom
 - Aanbrengen boom

0 2 4 6 8m

Maten in meters, tenzij anders vermeld. Materiaalmaten in mm, tenzij anders vermeld.
Peilmaten in meters t.o.v. N.A.P., tenzij anders vermeld. Diameters in mm, tenzij anders vermeld.

Versie	Datum	Wijziging	Getekend	Beoordeeld

Opdrachtnemer:		Opdrachtgever:	
Megaborn techniek met beleid	Postbus 56 4180 BB Waardenburg tel. 0418-454900 info@megaborn.com www.megaborn.com	gemeente gouda	Postbus 1086 2800 BB Gouda tel. 0182-454900 gemeentegouda.nl www.gouda.nl

Project: Reconstructie Edisonstraat en J. Walfstraat		Documenttype: Tekening	
Onderdeel: Aan te brengen situatie bovengronds	Projectfase: Bestek	Blad: 7 van 14	Schaal: 1:200
Formaat: A10	Projectnummer: 101719	Besteknummer: -	Status: definitief
Getekend door: WLO	Goedgekeurd door: MGR	Tekeningnummer: GG2101-403a	Datum: 19-10-2022