

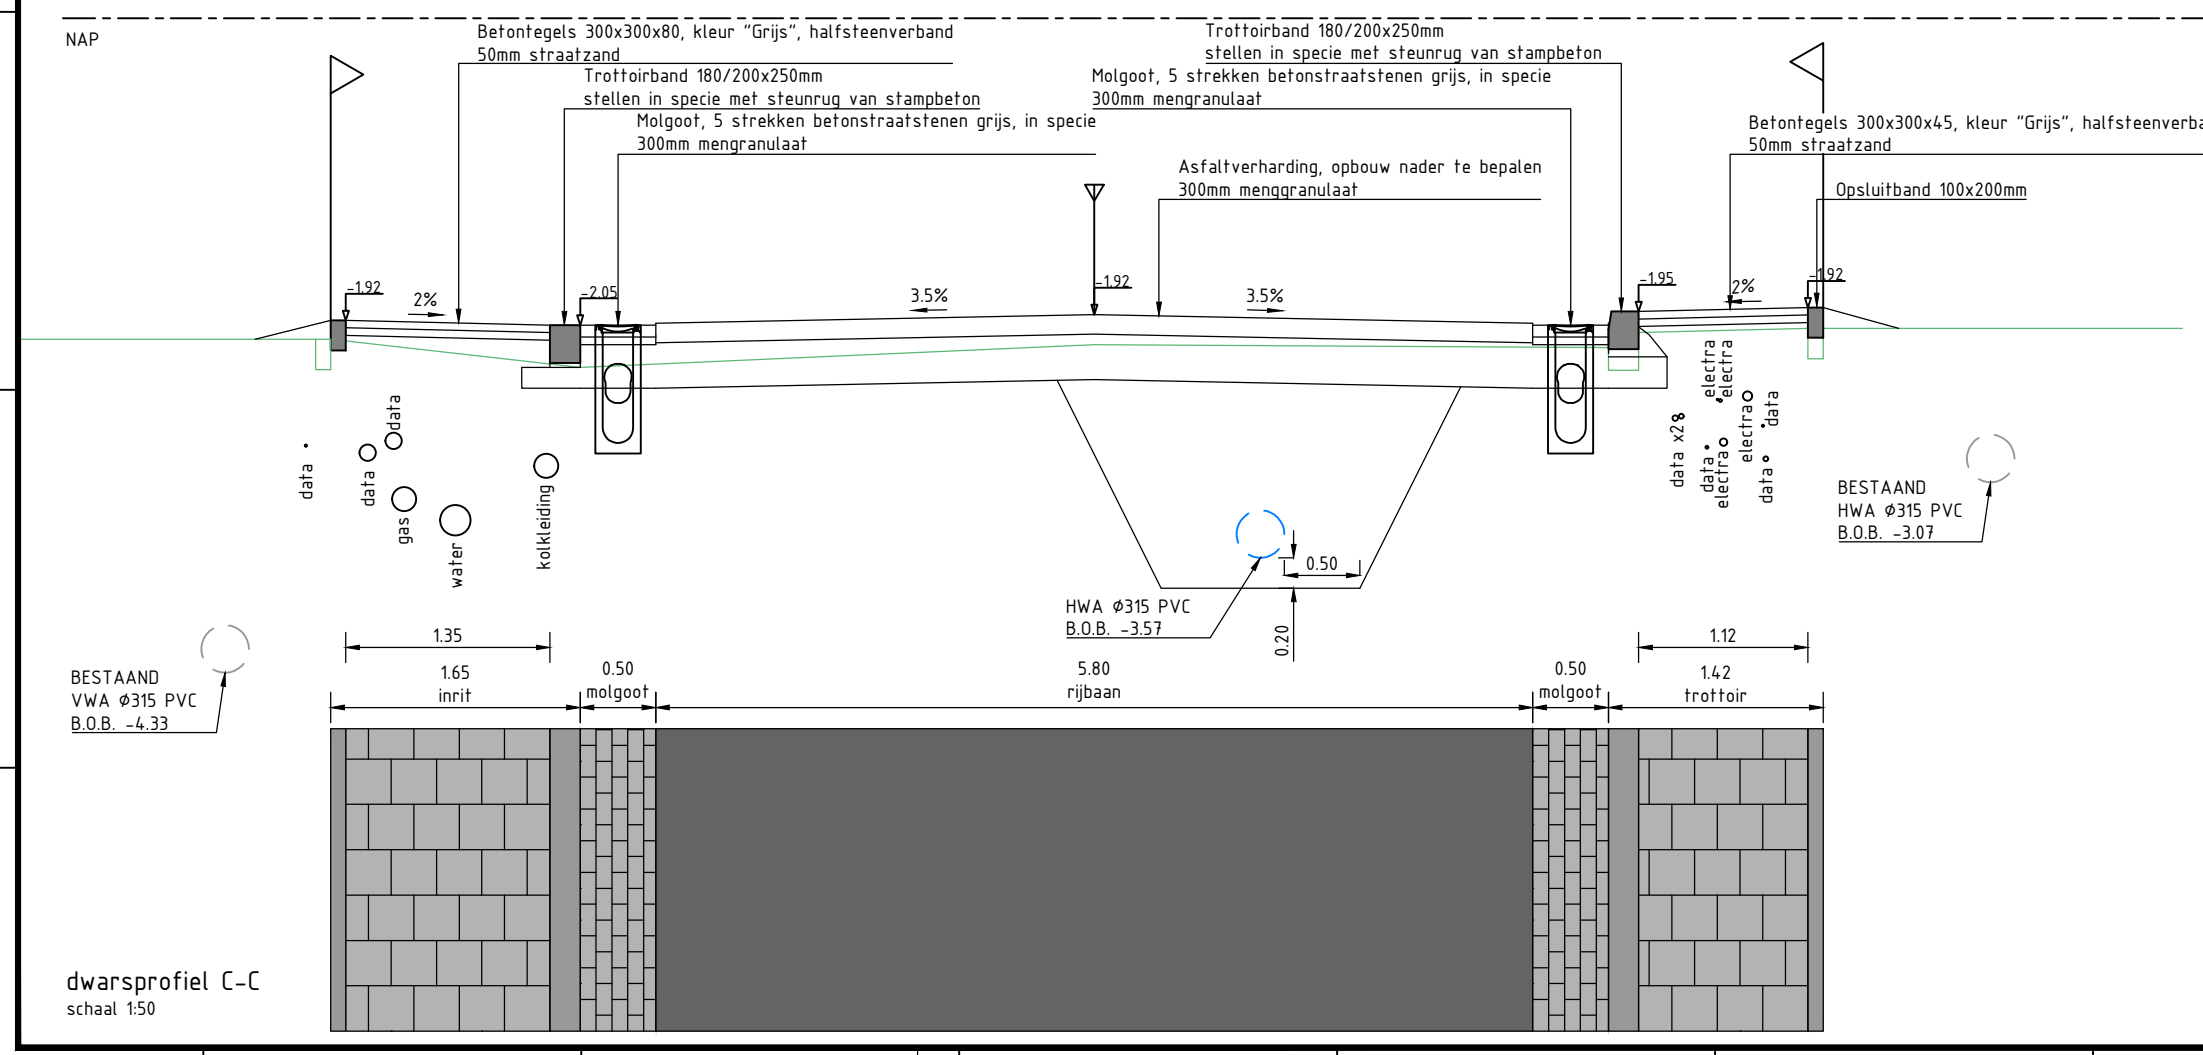


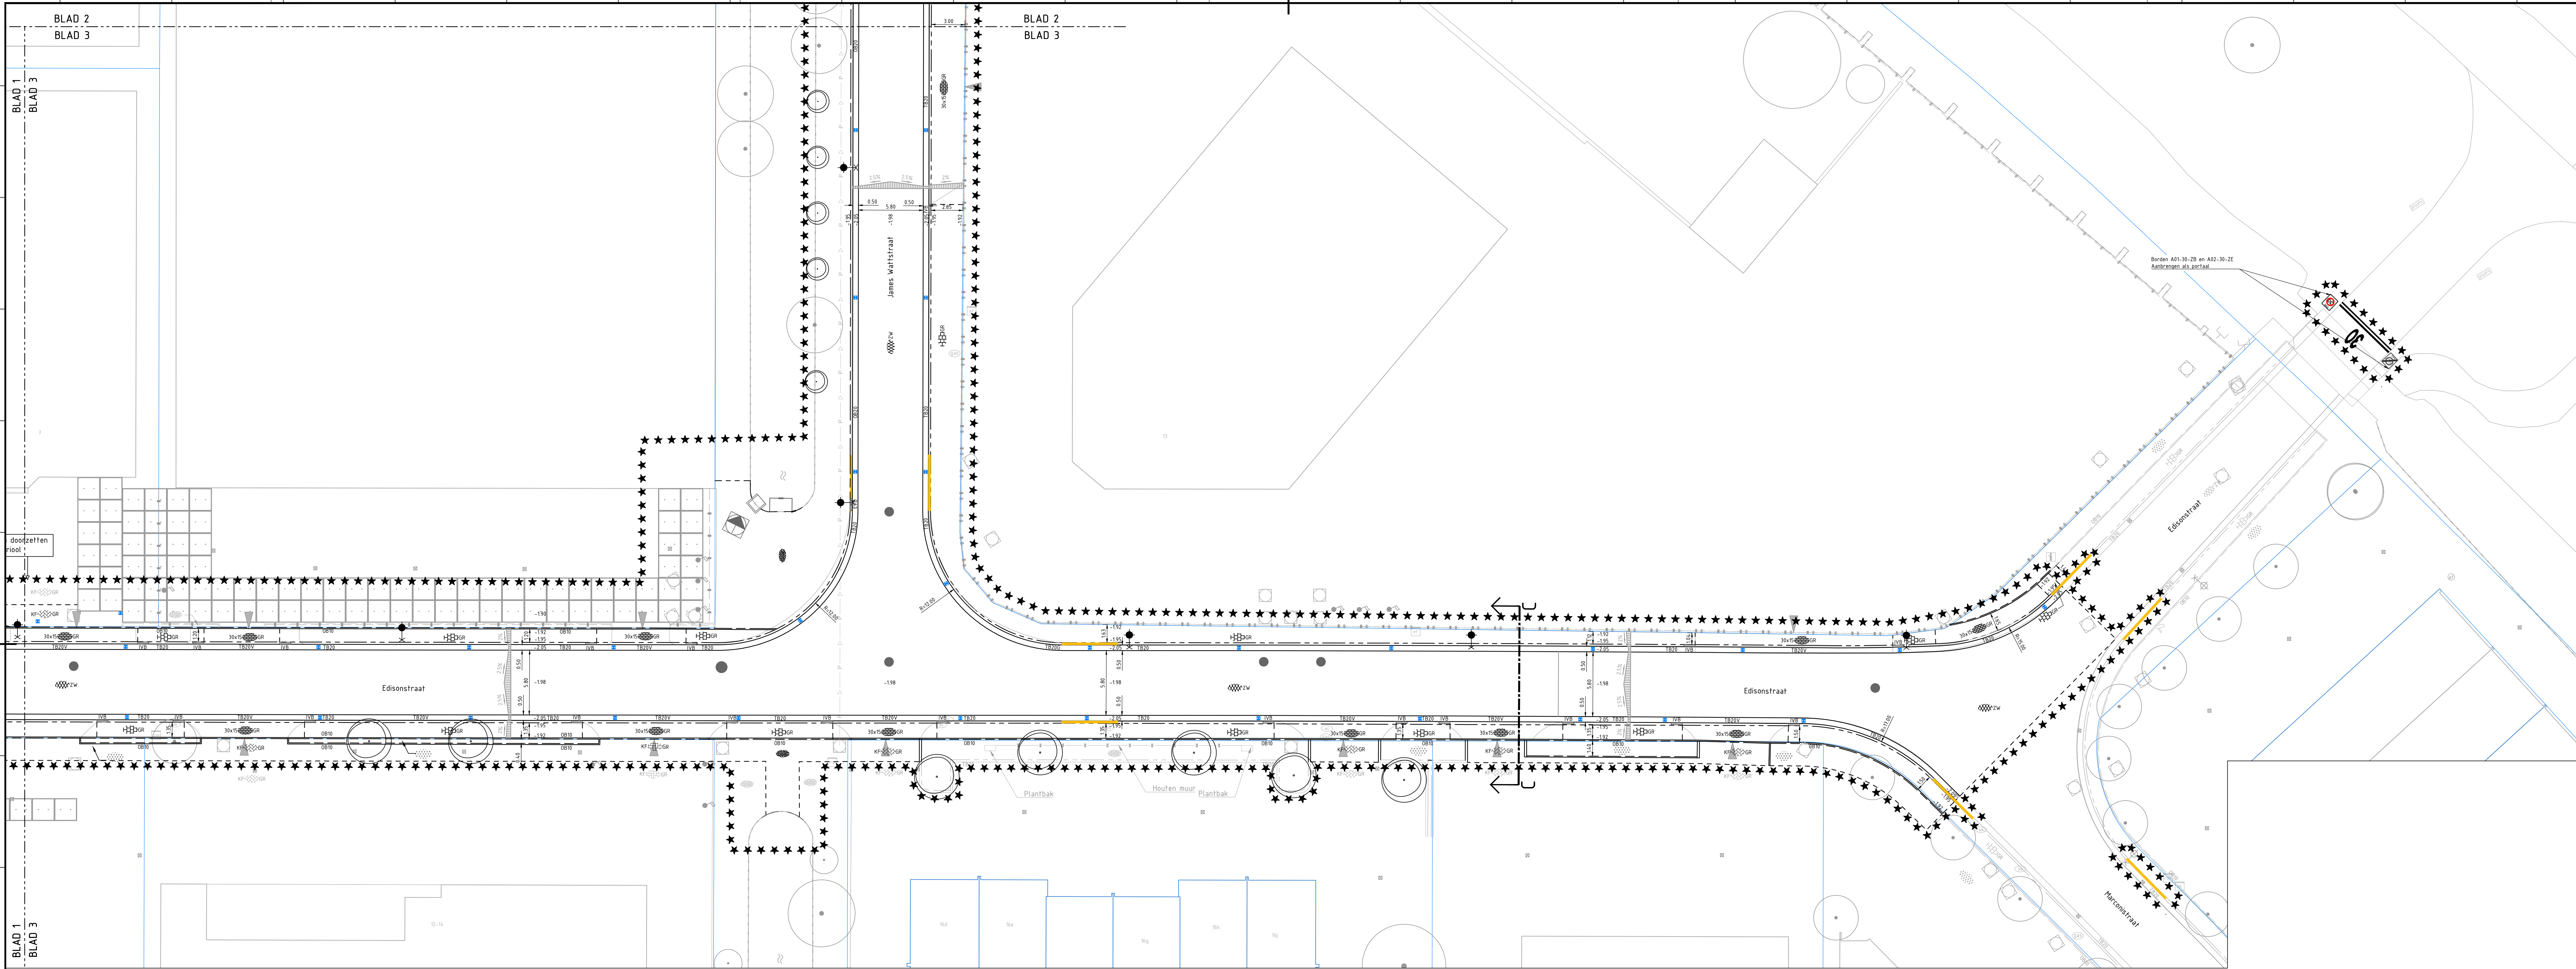

legenda

- Werkgrens
- Kadastralgrens
- Materiaalgrens
- Betonregels 300x300x45, kleur "Gris", halfsteenverband
- Trottoirband 180/200x250mm
- Asfaltverharding, opbouw nader te bepalen
- Betonregels 300x300x45, kleur "Gris", halfsteenverband
- Opsluitband 100x200mm
- Opsluitband 200x250, grijs
- Opsluitband 100x200, grijs
- Inritverloopband 180/200x250, grijs
- Betonplaat 2000x2000
- Betonplaat 1000x2000
- Trottoirkolk
- Straatkolk met molgoot van betonstraatstenen
- Goottegel 150x300
- L-elementen 400x400x60
- Haag
- Hekwerk
- Beschoeiing
- Telecomkast
- Brandkraan
- Gasput
- Te behouden afzetpaal
- Te behouden verkeersbord
- Verkeersbord
- Te behouden lichtmast
- Op hoogte brengen lichtmast
- Te behouden vlaggenmast
- Op hoogte brengen vlaggenmast
- Paal - beton
- Markering
- Behouden boom
- Aanbrengen boom

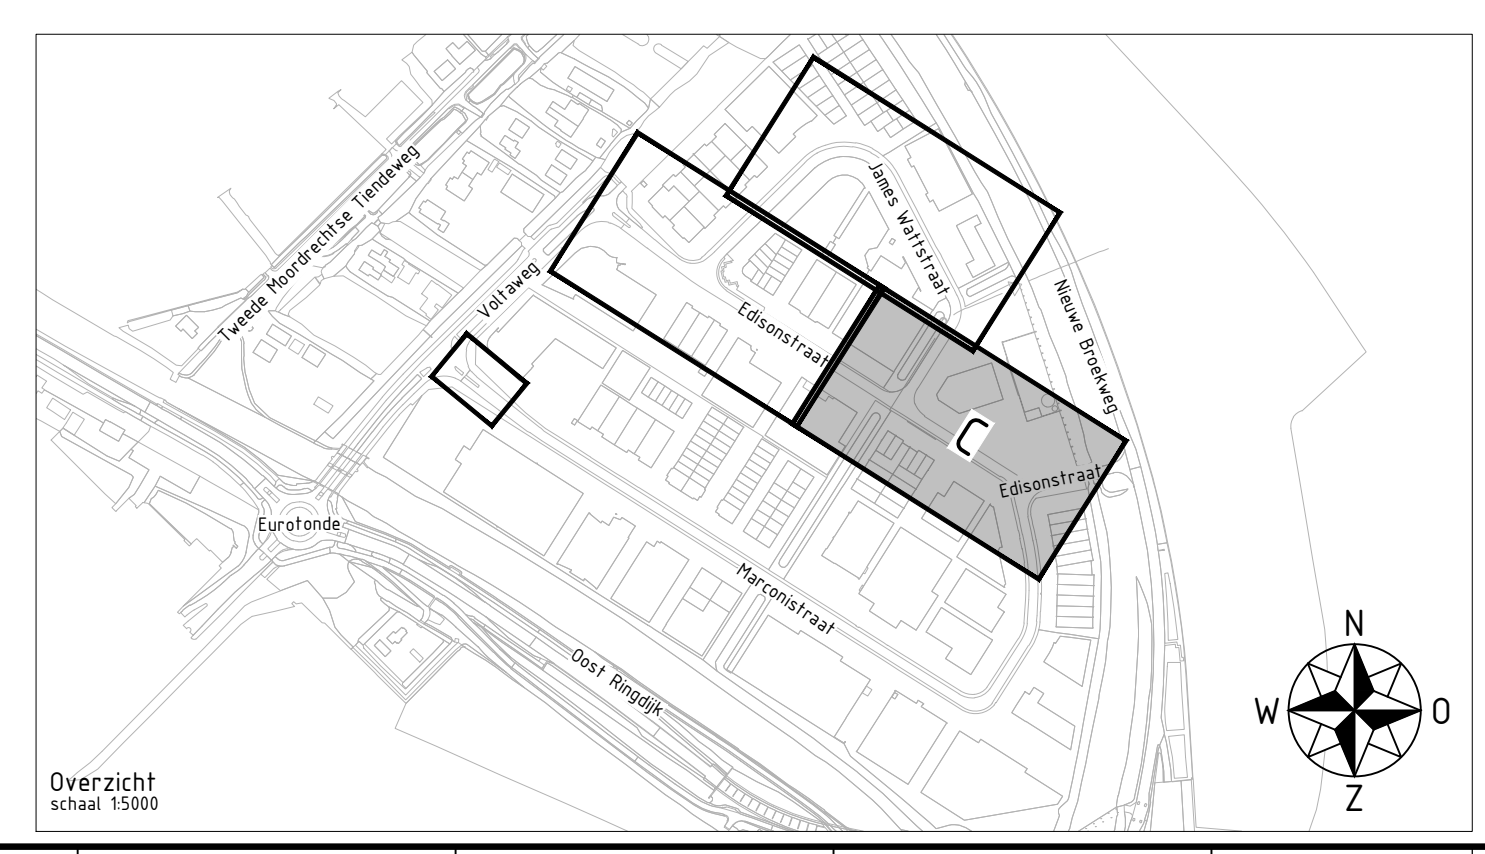

0 2 4 6 8m

Maten in meters, tenzij anders vermeld. Materiaalmaten in mm, tenzij anders vermeld. Peilmaten in meters t.o.v. N.A.P., tenzij anders vermeld. Diameters in mm, tenzij anders vermeld.

| Versie | Datum | Wijziging | Getekend | Beoordeld |
|--------|-------|-----------|----------|-----------|
|        |       |           |          |           |
|        |       |           |          |           |
|        |       |           |          |           |

Opdrachtnemer: **Megaborn** techniek met beleid

Postbus 56  
4180 BB Waardenburg  
tel. 0418-454900  
info@megaborn.com  
www.megaborn.com

Opdrachtgever: **gemeente gouda**

Postbus 1086  
2800 BB Gouda  
tel. 14 01 82  
gemeentegouda.nl  
www.gouda.nl

Project: **Reconstructie Edisonstraat en J. Wattstraat**

Onderdeel: **Aan te brengen situatie bovengronds**

Projectfase: **Bestek**

Getekend door: **WLO**

Datum: **19-10-2022**

Goedgekeurd door: **MGR**

Datum: **19-10-2022**

Documenttype: **Tekening**

Blad: **9** van **14**

Formaat: **A10**

Schaal: **1:200**

Projectnummer: **101719**

Besteknummer: **-**

Status: **definitief**

Tekeningnummer: **GG2101-403c**