



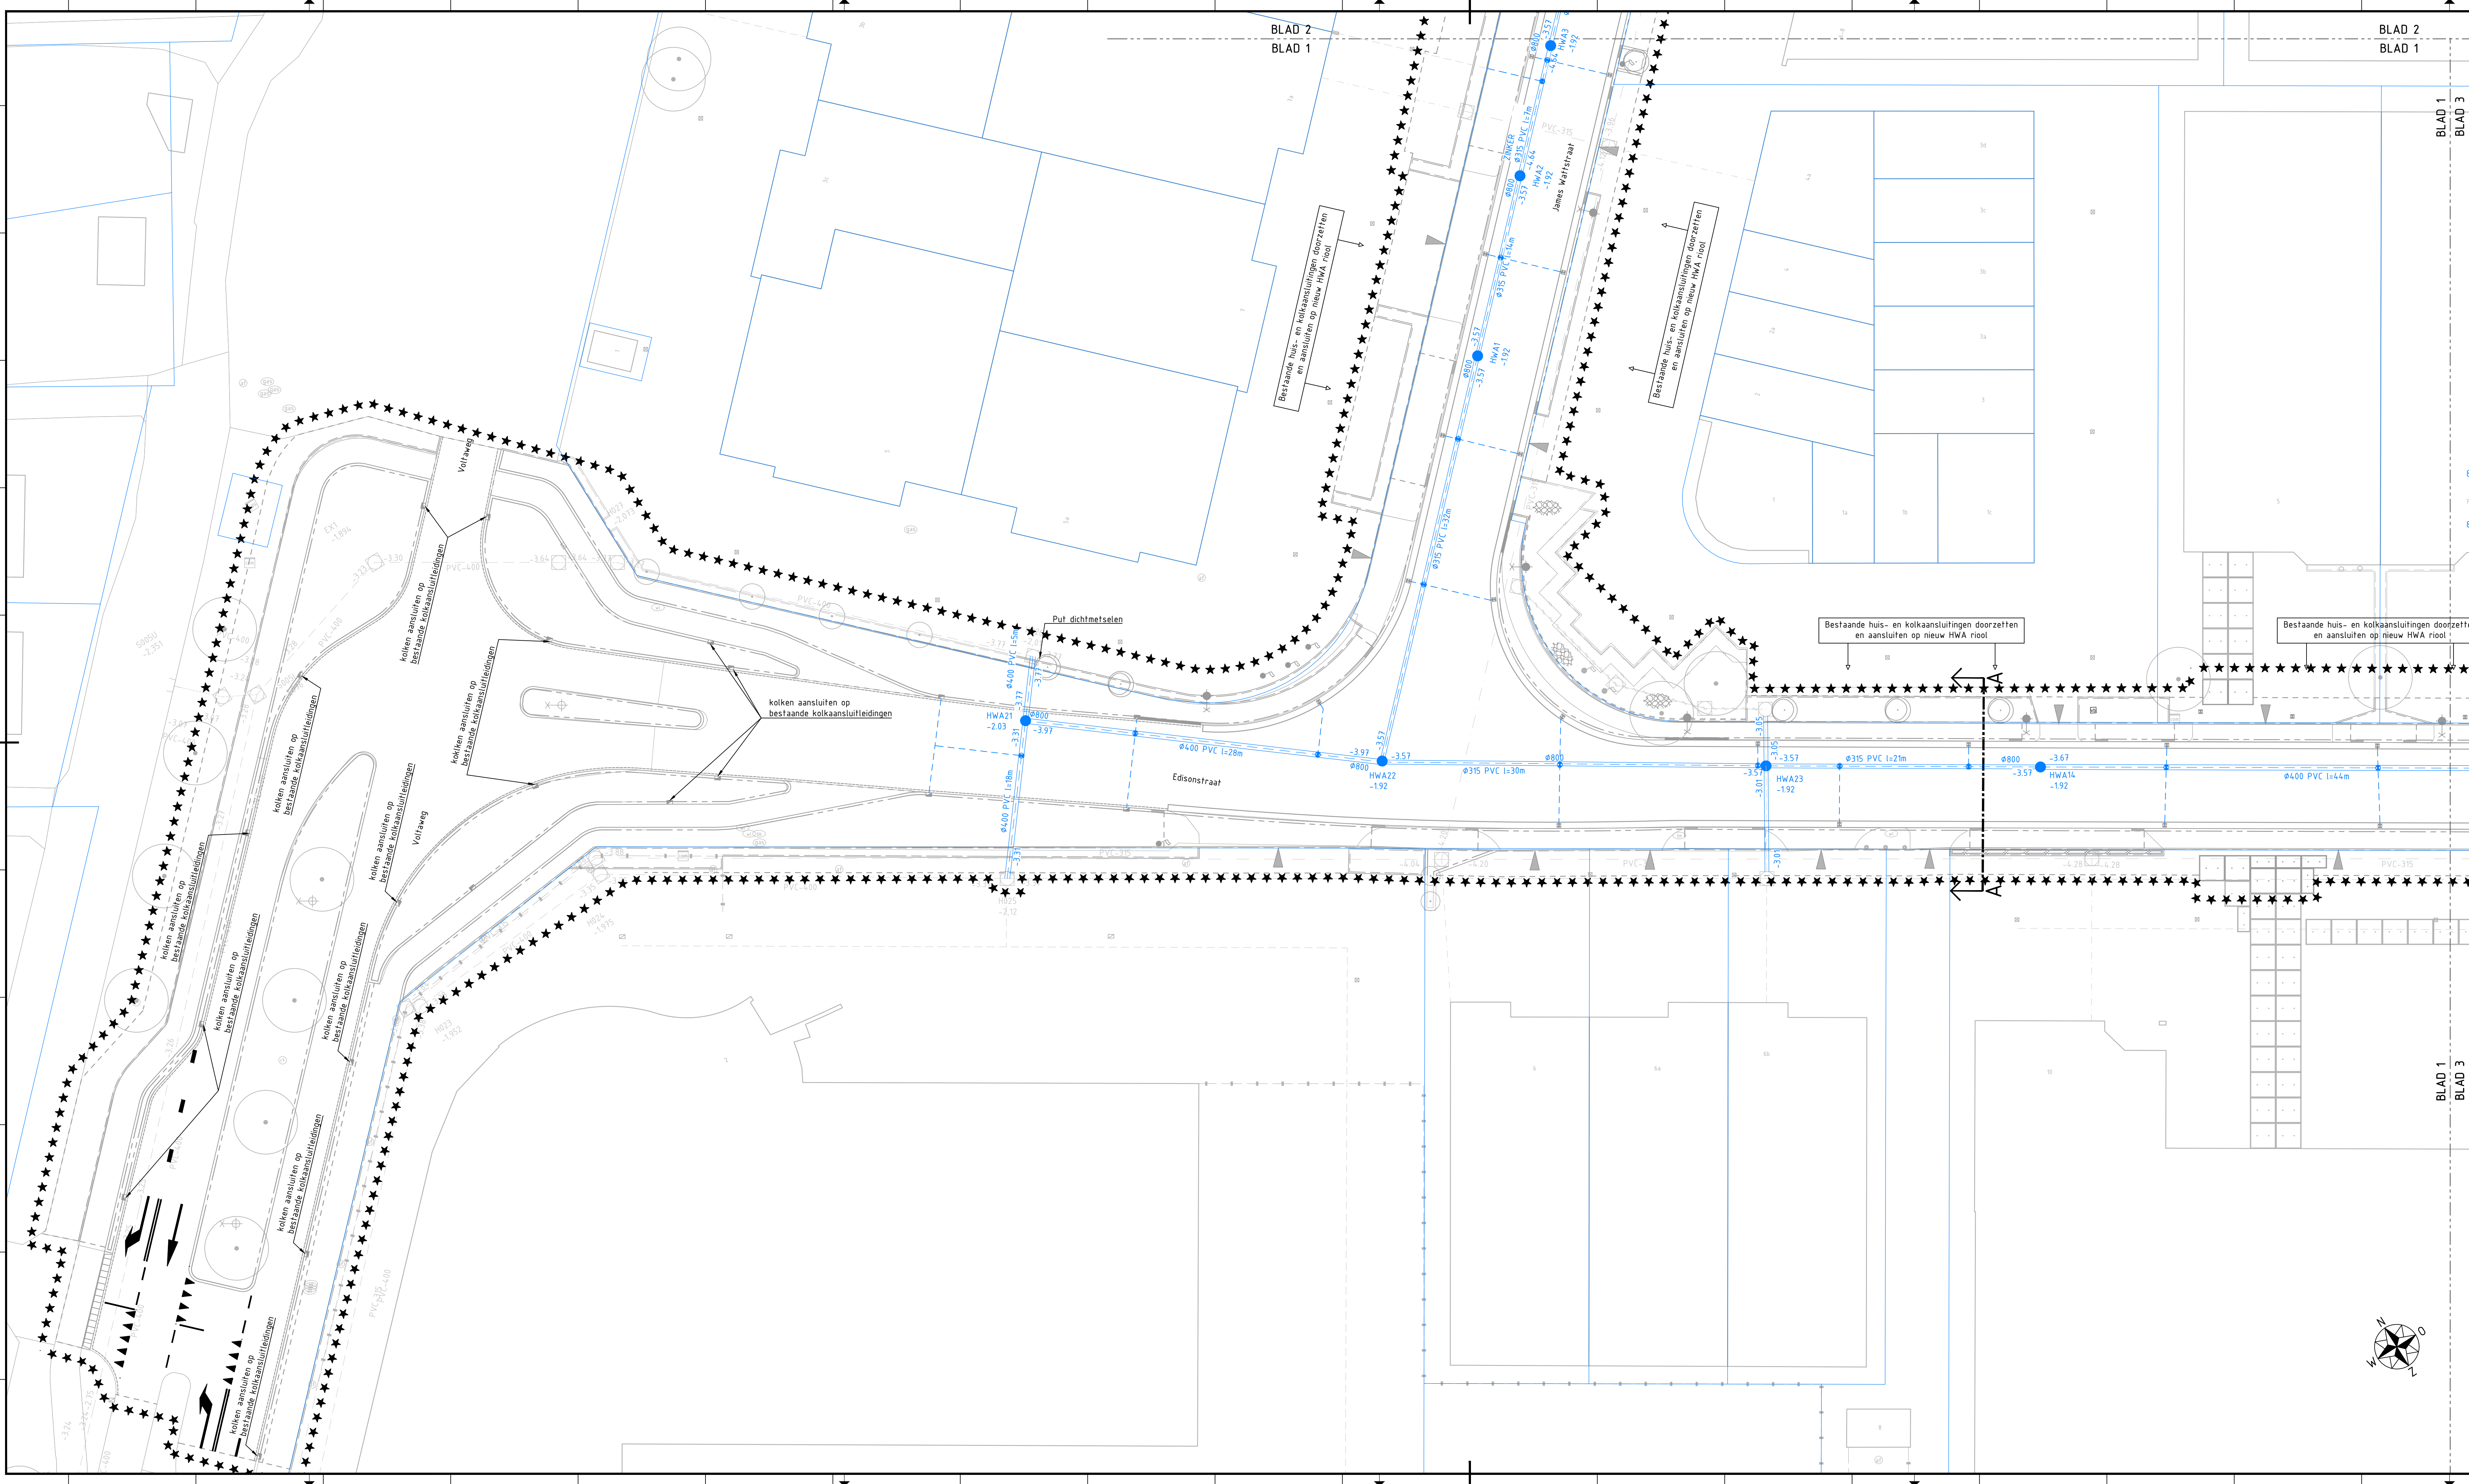

legenda

- ***** Werkgrens
- - - - - Kadastralegrens
- Ø315 PVC l=35m HWA riool inclusief materiaal, diameter en b.o.b.
- HWA11 Rioolput, HWA, beton, inclusief putnummer, afmeting en putdekshoogte
- Ø800 Rioolput, HWA, kunststof, inclusief putnummer, afmeting en putdekshoogte
- HWA11 Overstortput overstortmuur -2,47 NAP, HWA, beton, inclusief putnummer, afmeting en putdekshoogte
- Kolkleiding Ø125 PVC
- Huisaansluiting - HWA
- Huisaansluiting - VWA
- Inlaat
- Uitstroombak
- Bestaand HWA riool
- Bestaand VWA riool
- Bestaande huisaansluiting - HWA
- Bestaande huisaansluiting - VWA
- Bestaande rioolput
- Te verwijderen riool
- Te verwijderen rioolput
- Te verwijderen huisaansluiting - VWA

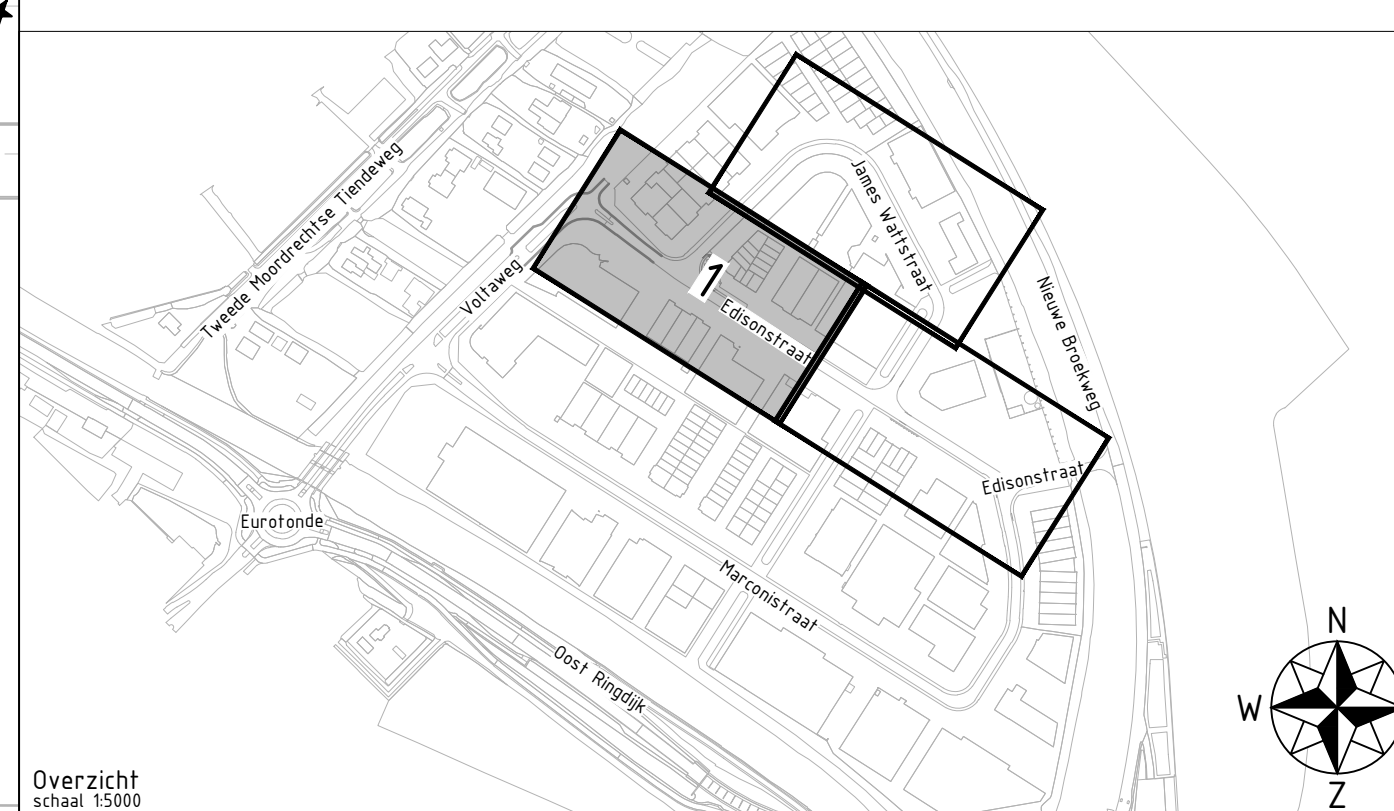

Maten in meters, tenzij anders vermeld. Materiaalmaten in mm, tenzij anders vermeld.
Peilmaten in meters t.o.v. NAP, tenzij anders vermeld. Diameters in mm, tenzij anders vermeld.

Versie	Datum	Wijziging	Getekend	Beoordeeld

Opdrachtnemer:
 Megaborn
techniek met beleid

Opdrachtgever:
 gemeente gouda

Postbus 56
4180 BB Waardenburg
tel. 0418-454900
info@megaborn.com
www.megaborn.com

Postbus 1086
2800 BB Gouda
tel. 14 01 82
gemeentegouda.nl
www.gouda.nl

Project: Reconstructie Edisonstraat en J. Wattstraat		Documenttype: Tekening	
Onderdeel: Situatie met riolering		Blad: 10 van 14	Schaal: 1:200
Projectfase: Bestek		Formaat: A1.0	Projectnummer: 101719
Getekend door: WLO	Goedgekeurd door: MGR	Besteknummer: -	Status: definitief
Datum: 19-10-2022	Datum: 19-10-2022	Tekeningnummer: GG2101-404a	