



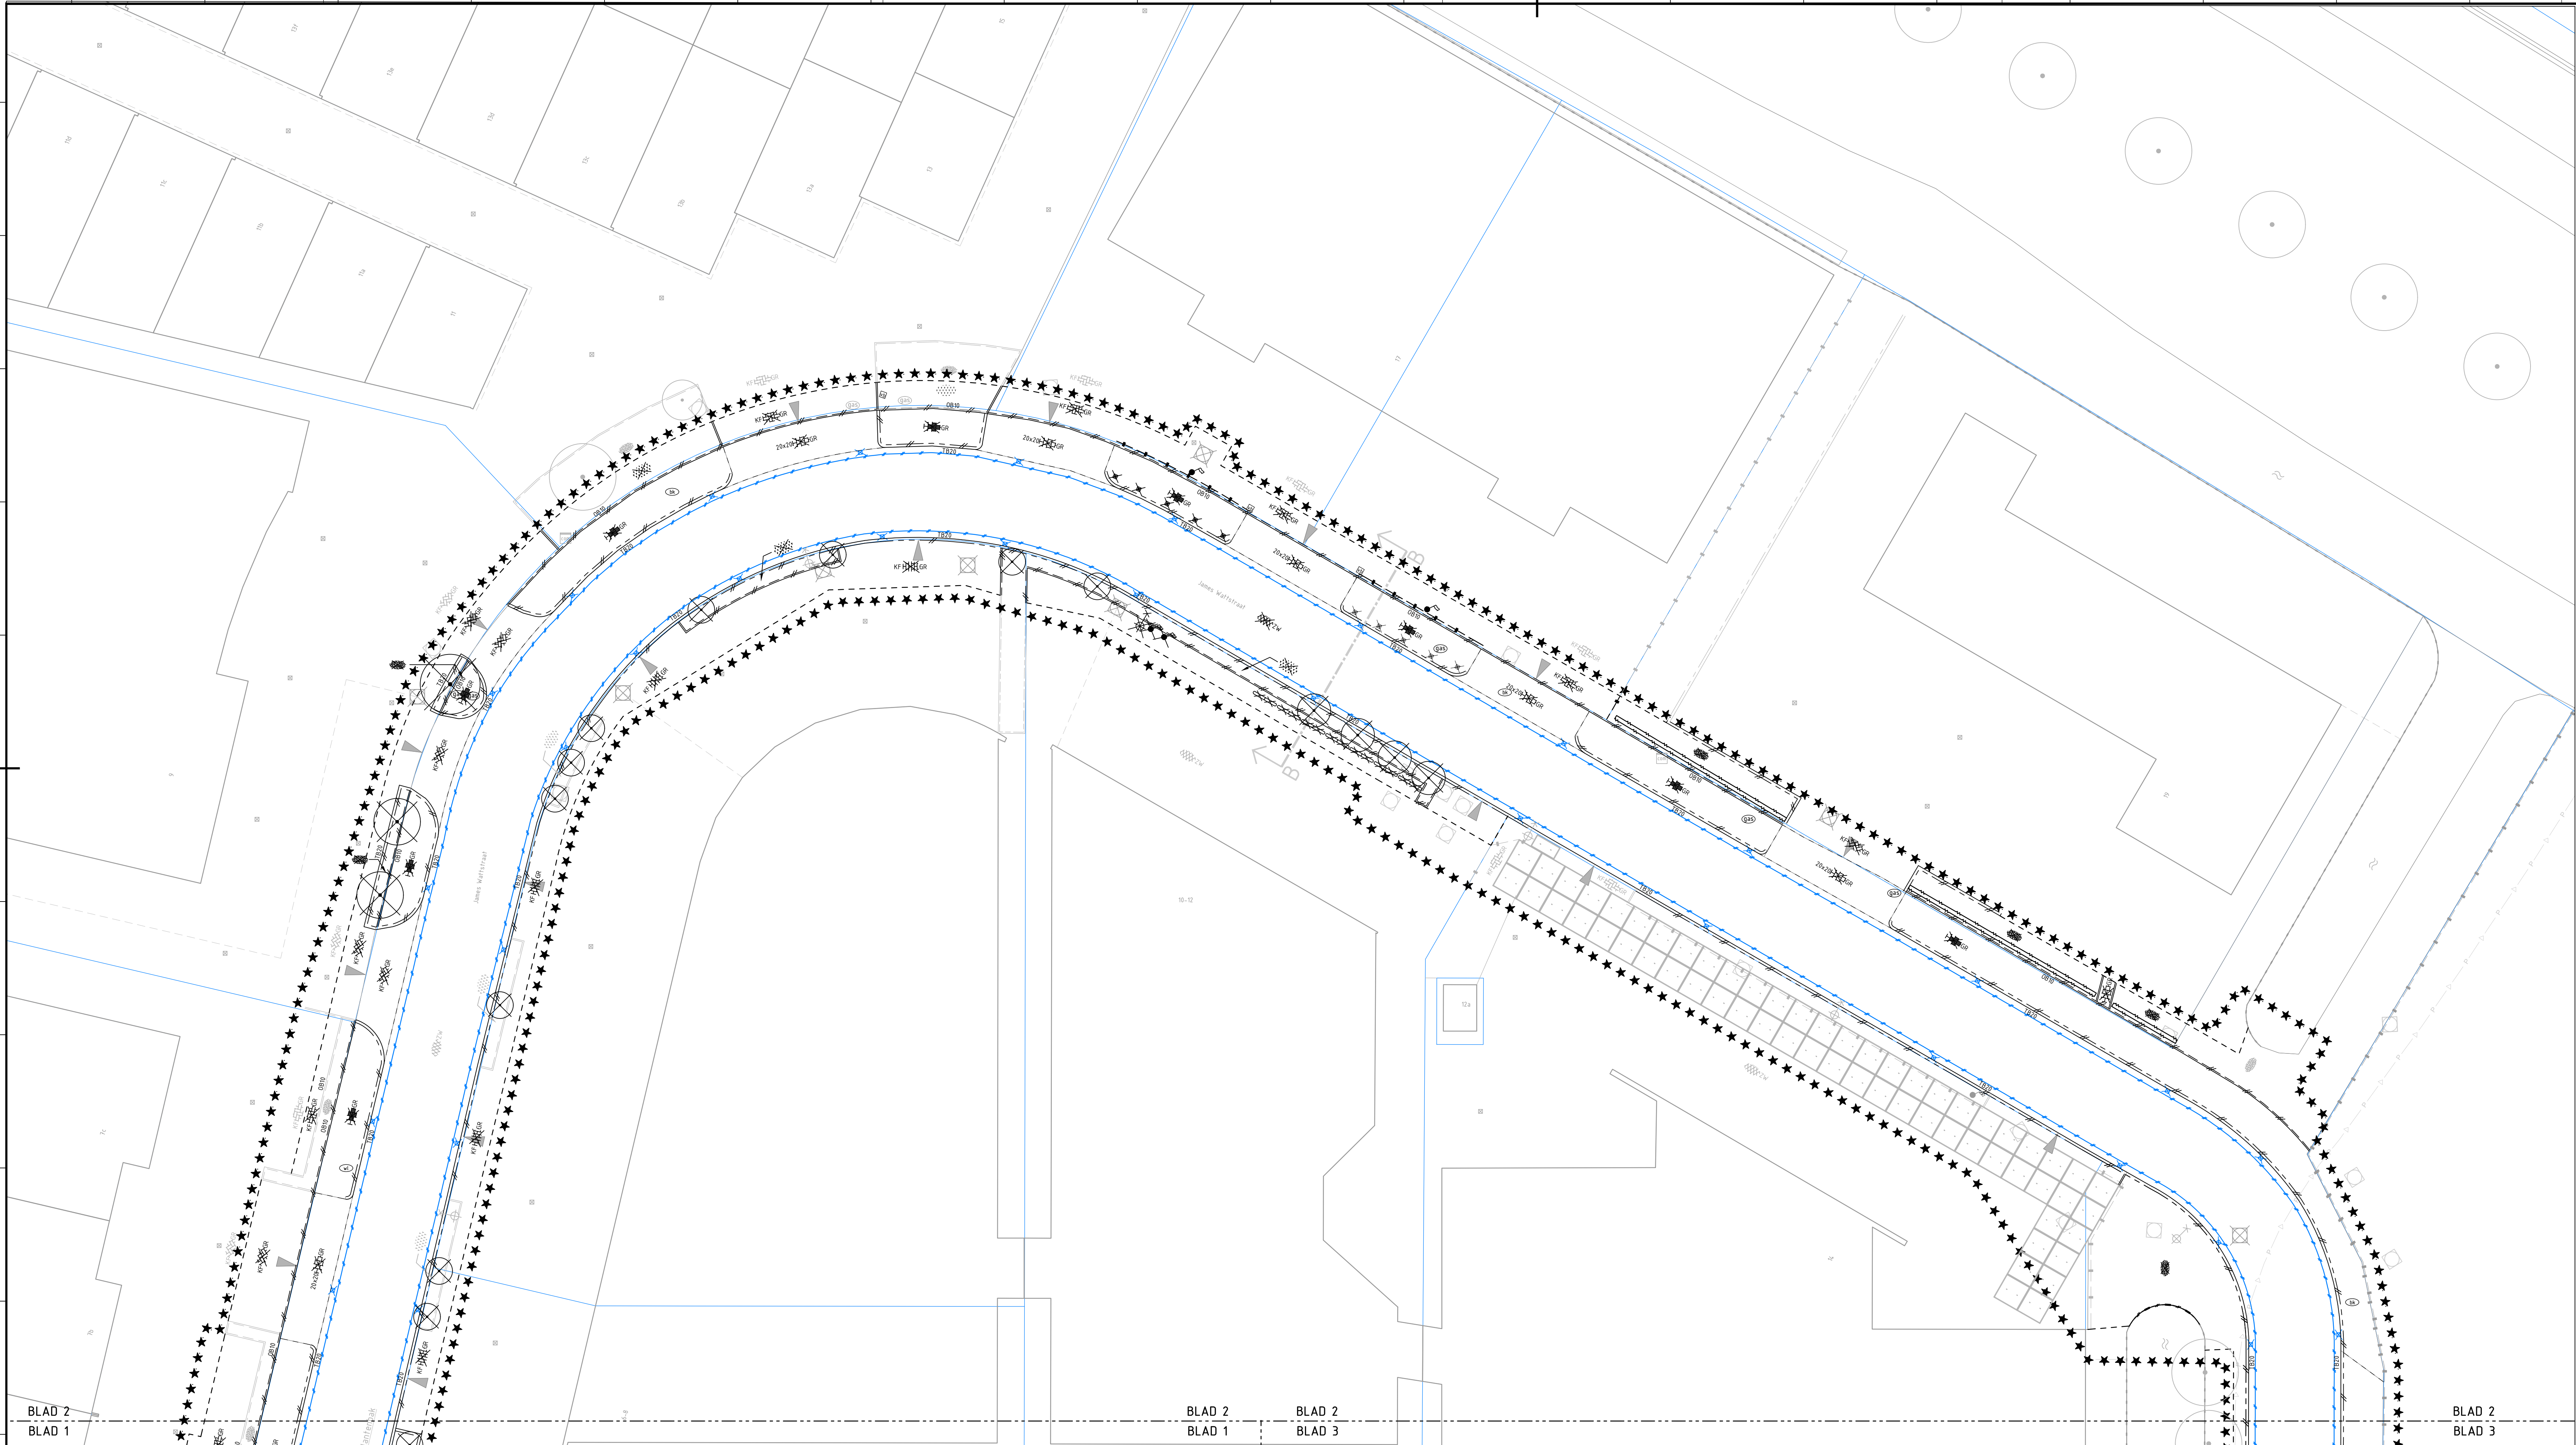

- legenda
- ★★★★

Werkgrens
- Kadastralegrens
- Asfalt zwart
- Betonstraatstenen, keiformaat, keperverband, grijs
- Betonstraatstenen, keiformaat, elleboogverband, grijs
- Betonstraatstenen, keiformaat, halfsteensverband, grijs
- Betonstraatstenen, keiformaat, halfsteensverband, rood
- Betontegels, 300x300x45, halfsteensverband, grijs
- Betontegels, 300x300x80, halfsteensverband, grijs
- Betontegels, 300x300x80, halfsteensverband, rood
- Betontegels, 150x300x45, halfsteensverband, rood
- Betontegels, 200x200x80, halfsteensverband, grijs
- Gras
- Beplanting
- Halfverharding
- Halfverharding
- Trottoirband 180/200x250, grijs
- Opsluitband 100x200, grijs
- Betonplaat 2000x2000
- Betonplaat 1000x2000
- Trottoirkolk
- Pyramideblokken 300x300x320
- Stoobanden 200x120
- Op hoogtebrengen vlaggenmast
- Straatkolk met goot van betonstraatstenen
- Haag
- Hekwerk
- Beschoeiing
- Ophoogte brengen waterleidingput
- Ophoogte brengen brandkraan
- Ophoogte brengen Gasput
- Verwijderen marking 1-3 (0.10)
- Verwijderen marking doorgetrokken (0.10)
- Verwijderen driehoeksmarking 50-70
- Verwijderen figuratie
- Telecomkast
- Brandkraan
- Gasput
- Afzetpaal
- Verkeersbord
- Verkeersbord
- Lichtmast
- Bestaande boom
- Verwijderen boom

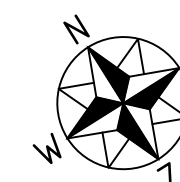

Maten in meters, tenzij anders vermeld. Materiaalmaten in mm, tenzij anders vermeld.
Peilmaten in meters f.o.v. N.A.P., tenzij anders vermeld. Diameters in mm, tenzij anders vermeld.

Versie	Datum	Wijziging	Getekend	Beoordeeld

Opdrachtnemer:
 Megaborn
techniek met beleid

Postbus 56
4180 BB Waardenburg
tel. 0418-454100
info@megaborn.com
www.megaborn.com

Opdrachtgever:
 gemeente gouda

Postbus 1086
2800 BB Gouda
tel. 14 01 82
gemeentegouda.nl
www.gouda.nl

Project: Reconstructie Edisonstraat en J. Wattstraat	Documenttype: Tekening
Onderdeel: Situatie met op te breken werk	Blad: 2 van 14
Projectfase: Bestek	Formaat: A10 Schaal: 1:200
Getekend door: WLO	Projectnummer: 101719
Datum: 19-10-2022	Besteknummer: -
Goedgekeurd door: MGR	Status: definitief
Datum: 19-10-2022	Tekeningnummer: GG2101-401b