



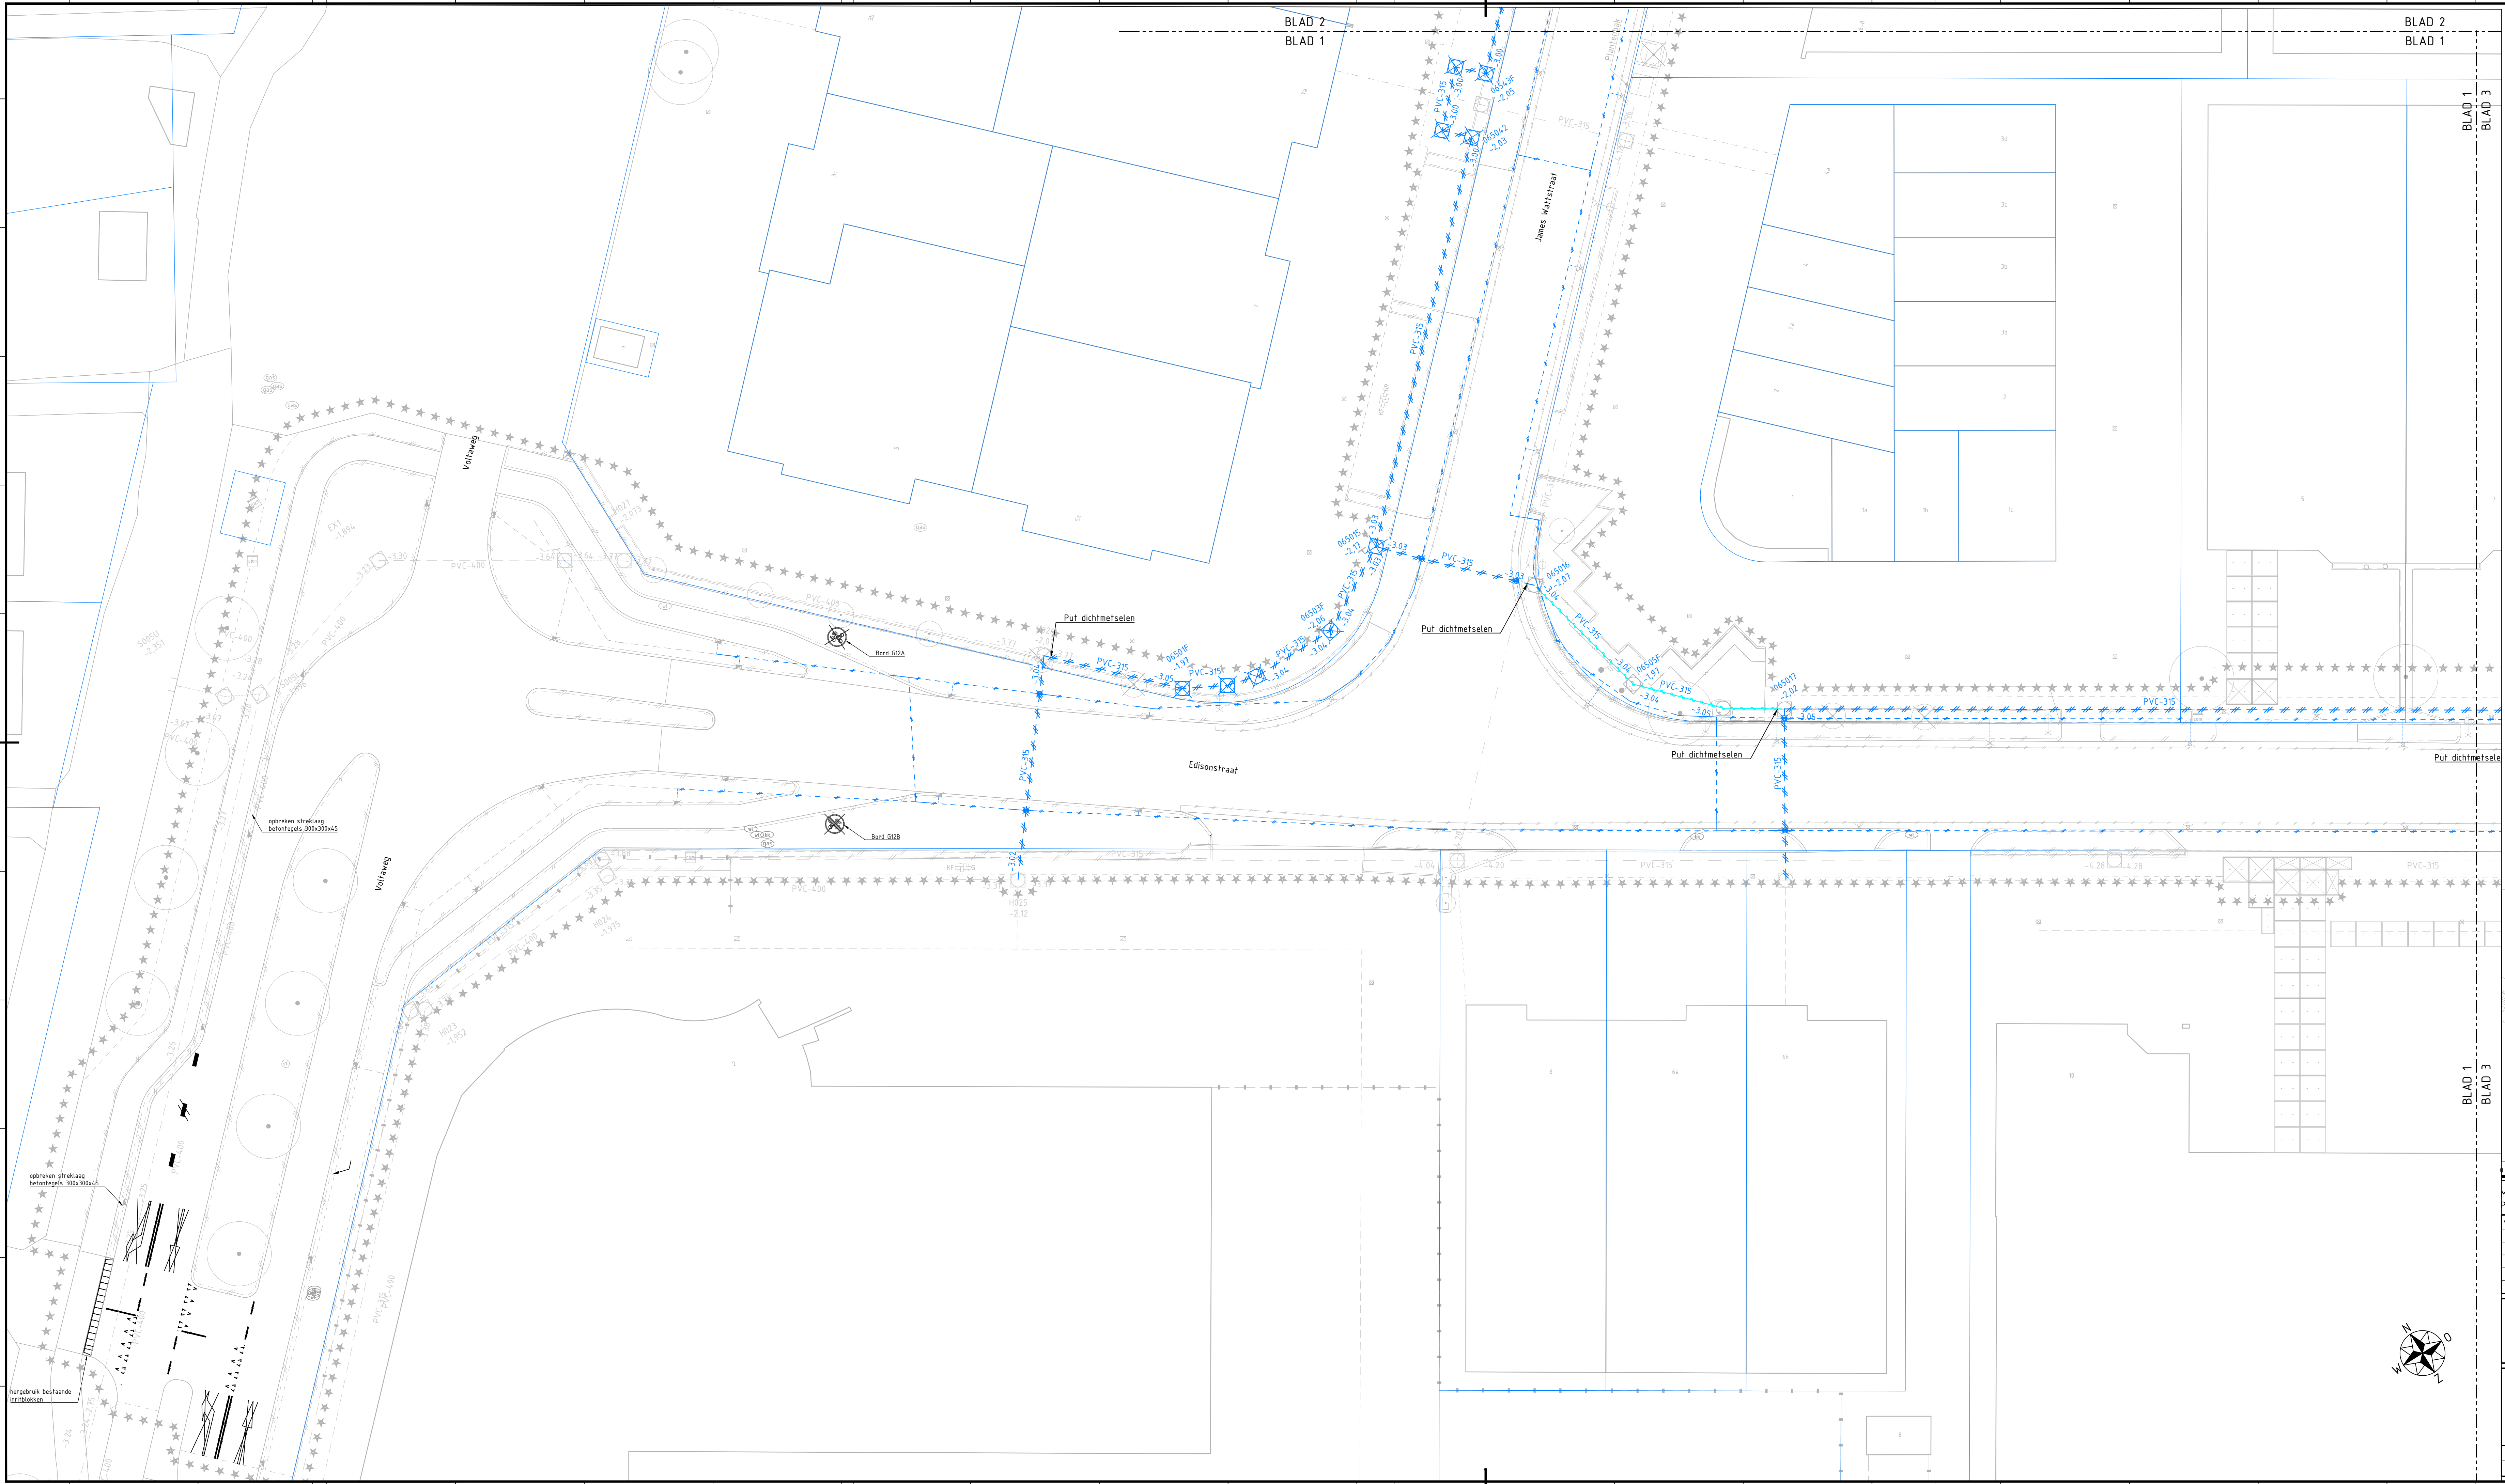

- legenda**
- ★★★★ Werksgrens
 - Kadastralegrens
 - Hemelwaterriool inclusief materiaal, diameter en b.o.b.
 - Riool vullen met Argex
 - Duiker inclusief materiaal, lengte, diameter en b.o.b.
 - Inspectieput beton hemelwaterriool
 - Te verwijderen huisaansluiting - VWA
 - Te verwijderen kolkafsluiting Ø125
 - Te verwijderen kolkverzamelleiding Ø160
 - Bestaand HWA riool
 - Bestaand VWA riool
 - Bestaande huisaansluiting - VWA
 - Bestaande rioolput

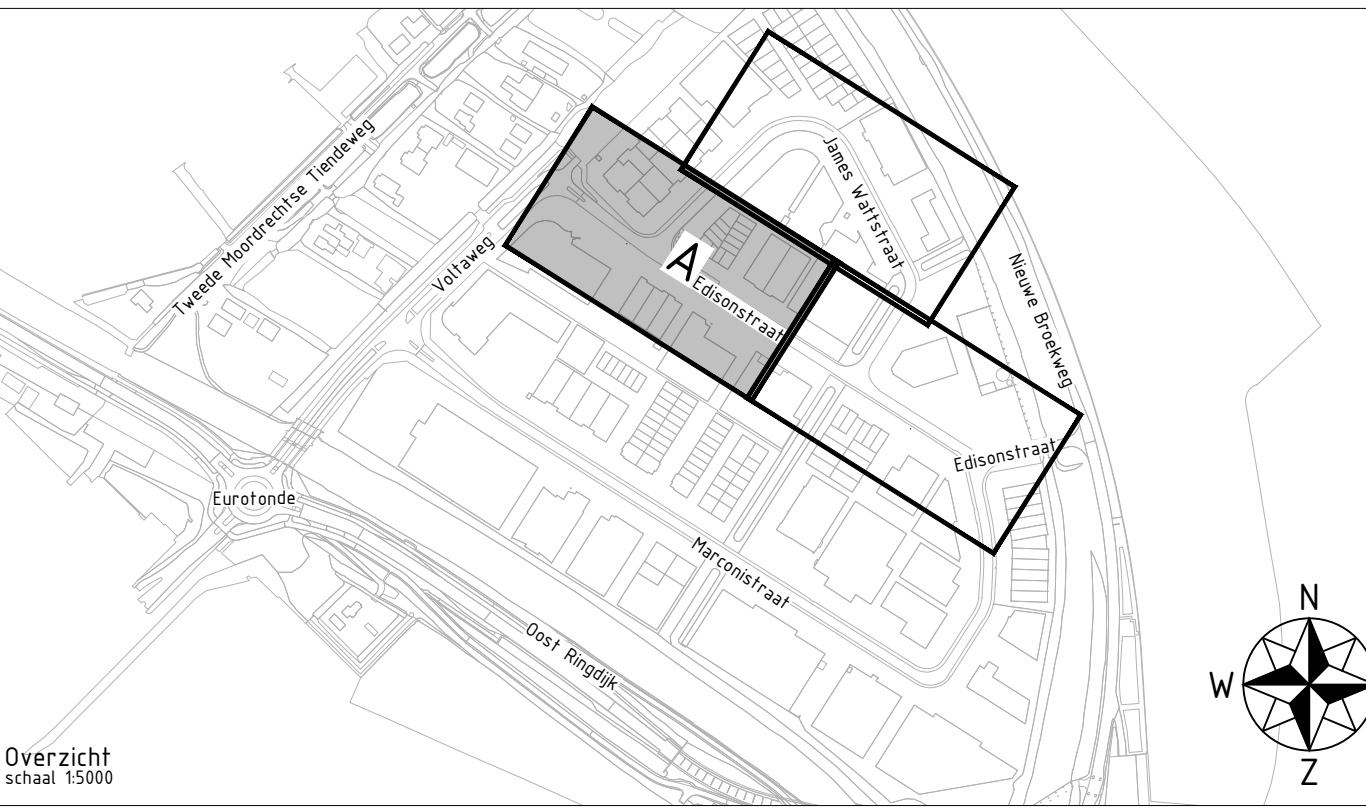

Maten in meters, tenzij anders vermeld. Materiaalmaten in mm, tenzij anders vermeld.
Peilmaten in meters t.o.v. N.A.P., tenzij anders vermeld. Diameters in mm, tenzij anders vermeld.

Versie	Datum	Wijziging	Getekend	Beoordeeld

Opdrachtnemer:

Megaborn
techniek met beleid

Postbus 56
4180 BB Waardenburg
tel. 0418-454900
info@megaborn.com
www.megaborn.com

Opdrachtgever:

gemeente gouda

Postbus 1080
2800 BB Gouda
tel. 14 01 82
gemeentegouda.nl
www.gouda.nl

Project: Reconstructie Edisonstraat en J. Walfstraat	Documenttype: Tekening
Onderdeel: Situatie met op te breken riolering	Blad: 4 van 14
Projectfase: Bestek	Formaat: A1.0
Getekend door: WLO	Projectnummer: 101719
Datum: 19-10-2022	Schaal: 1:200
Goedgekeurd door: MGR	Besteknummer: -
Datum: 19-10-2022	Status: definitief
	Tekeningnummer: GG2101-402a