

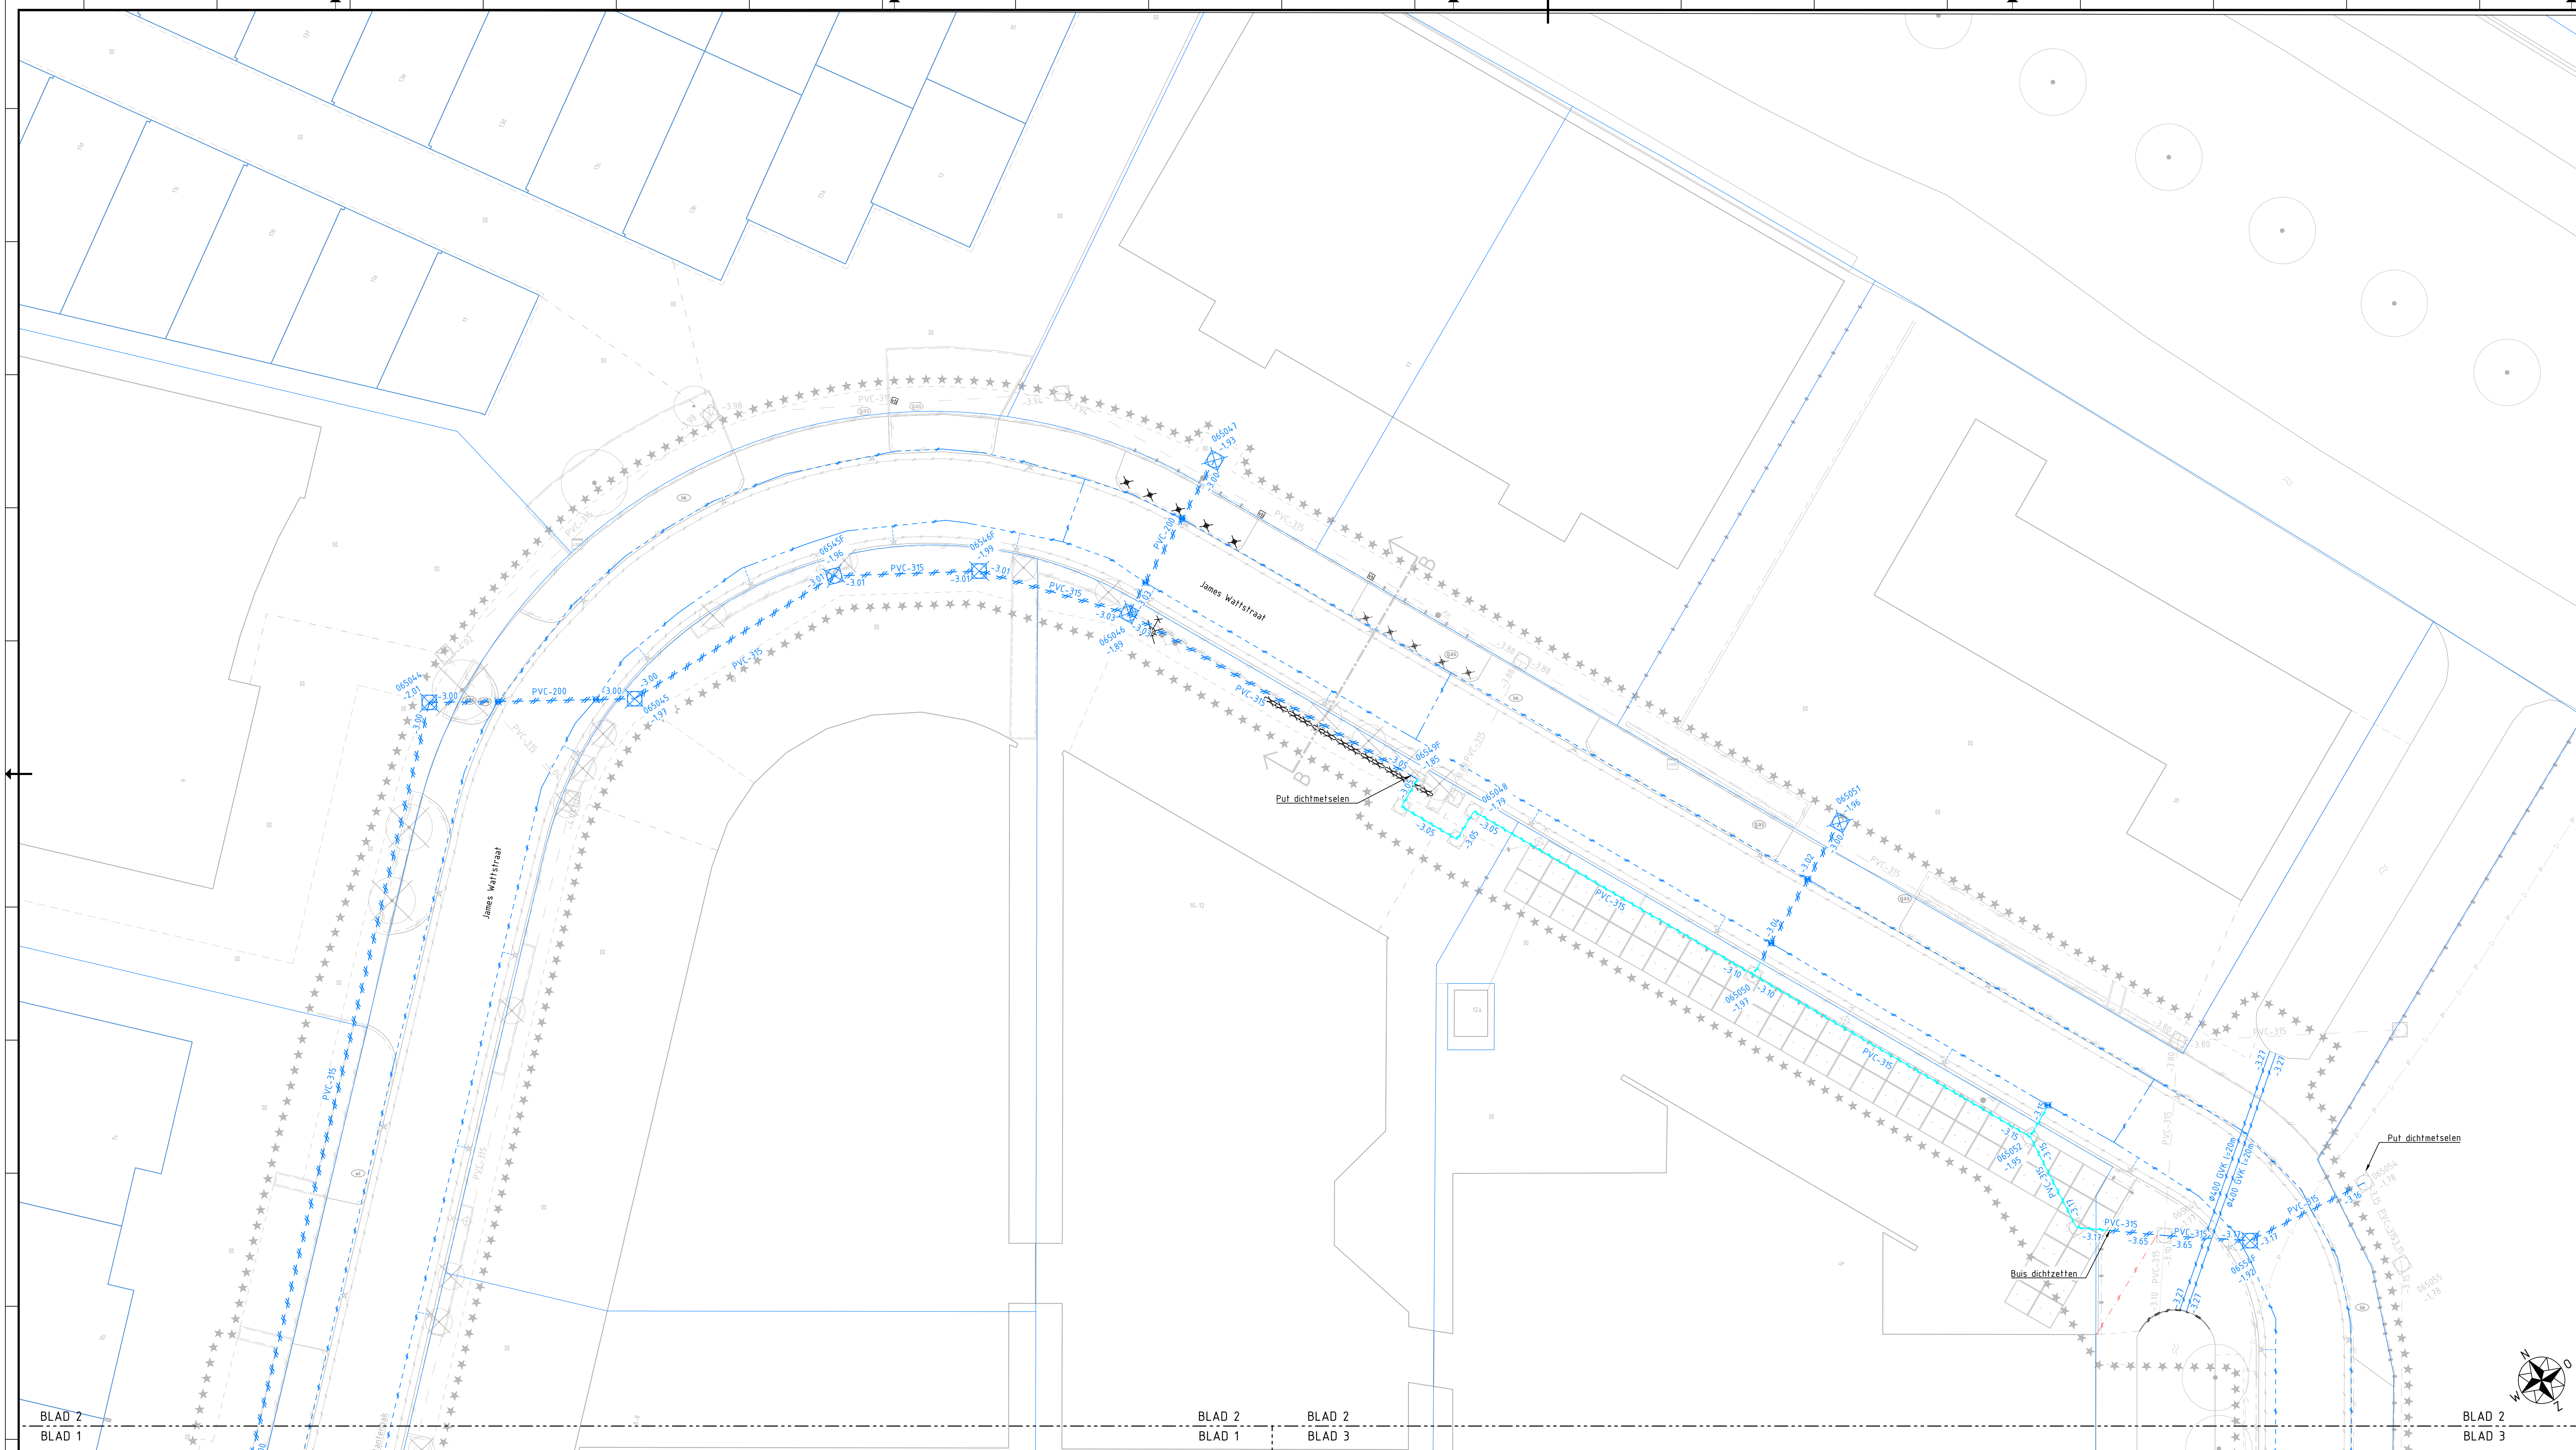


 

legenda

- | ★★★★ | Werkgrens |
|---|---|
|  | Kadastralegrens |
|  | Hemelwaterriool inclusief materiaal, diameter en b.o.b. |
|  | Riool vullen met ArgeX |
|  | Duiker inclusief materiaal, lengte, diameter en b.o.b. |
|  | Inspectieput beton hemelwaterriool |
|  | Te verwijderen huisaansluiting - VWA |
|  | Te verwijderen kolkaansluiting Ø125 |
|  | Te verwijderen kolkverzamleiding Ø160 |
|  | Bestaand HWA riool |
|  | Bestaand VWA riool |
|  | Bestaande huisaansluiting - VWA |
|  | Bestaande rioolput |

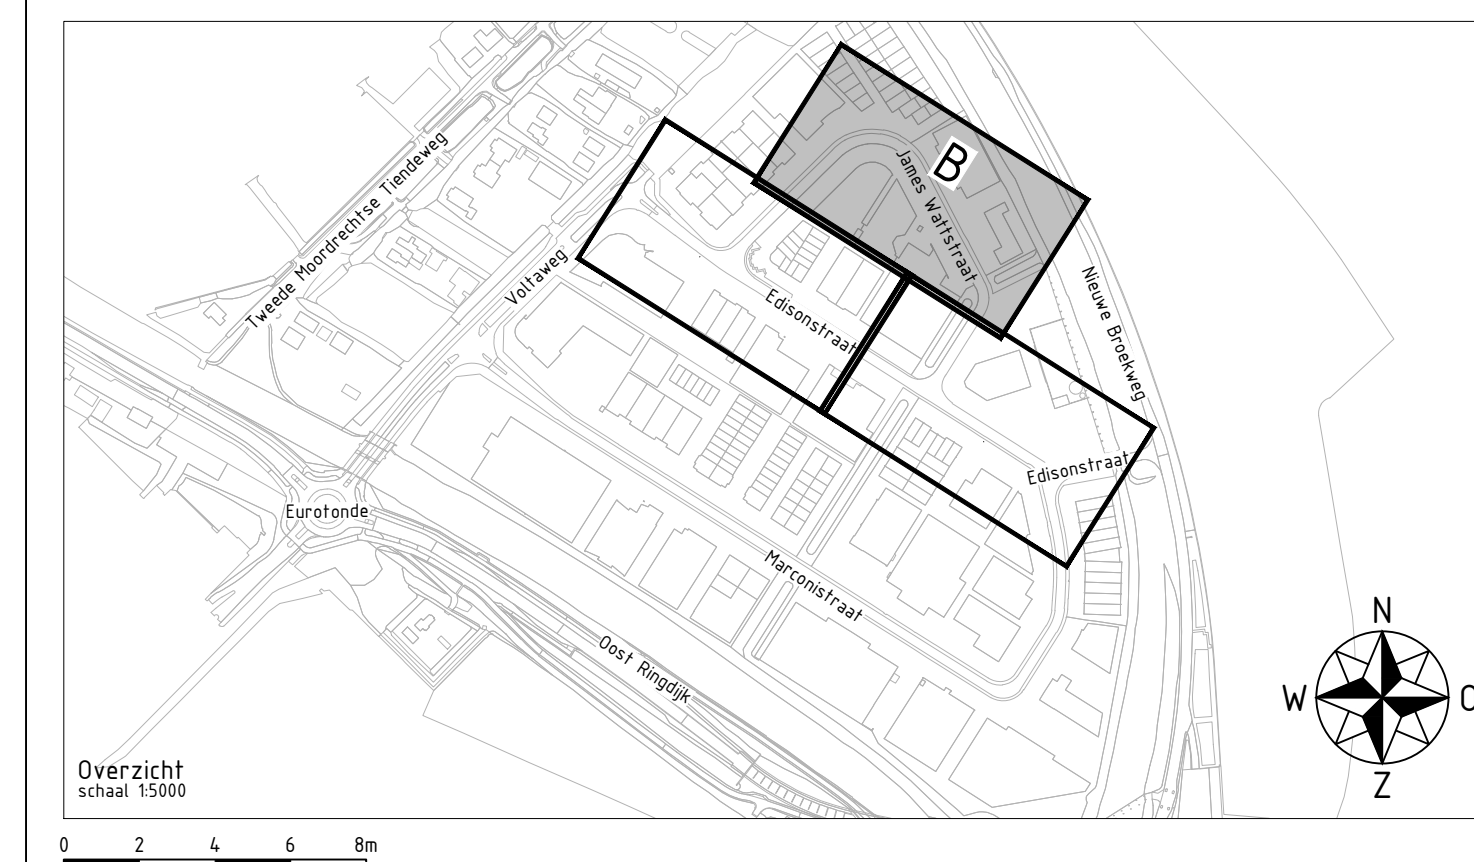

Maten in meters, tenzij anders vermeld. Materiaalmaten in mm, tenzij anders vermeld.
Peilmaten in meters t.o.v. N.A.P., tenzij anders vermeld. Diameters in mm, tenzij anders vermeld.

Versie	Datum	Wijziging	Geleend	Beoordeeld

Opdrachtnemer:  Megaborn techniek met beleid	Postbus 56 4180 BB Waardenburg tel. 0418-1656900 info@megaborn.com www.megaborn.com	Opdrachtgever:  gemeente gouda	Postbus 1086 2800 BB Gouda tel. 0182 82 gemeente@gouda.nl www.gouda.nl
--	--	--	---

Project: Reconstructie Edisonstraat en J. Wattsstraat		Documenttype: Tekening	
		Blad: 5	van: 14
Onderdeel: Situatie met op te breken riolering		Formaat: A10	Schaal: 1:200
Projectfase: Bestek		Projectnummer: 101719	
		Besteknummer: -	
Gaaftekend door: WLO	Goedgekeurd door: MGR	Status: definitief	
Datum: 19-10-2022	Datum: 19-10-2022	Tekeningnummer: GGD101-402b	