

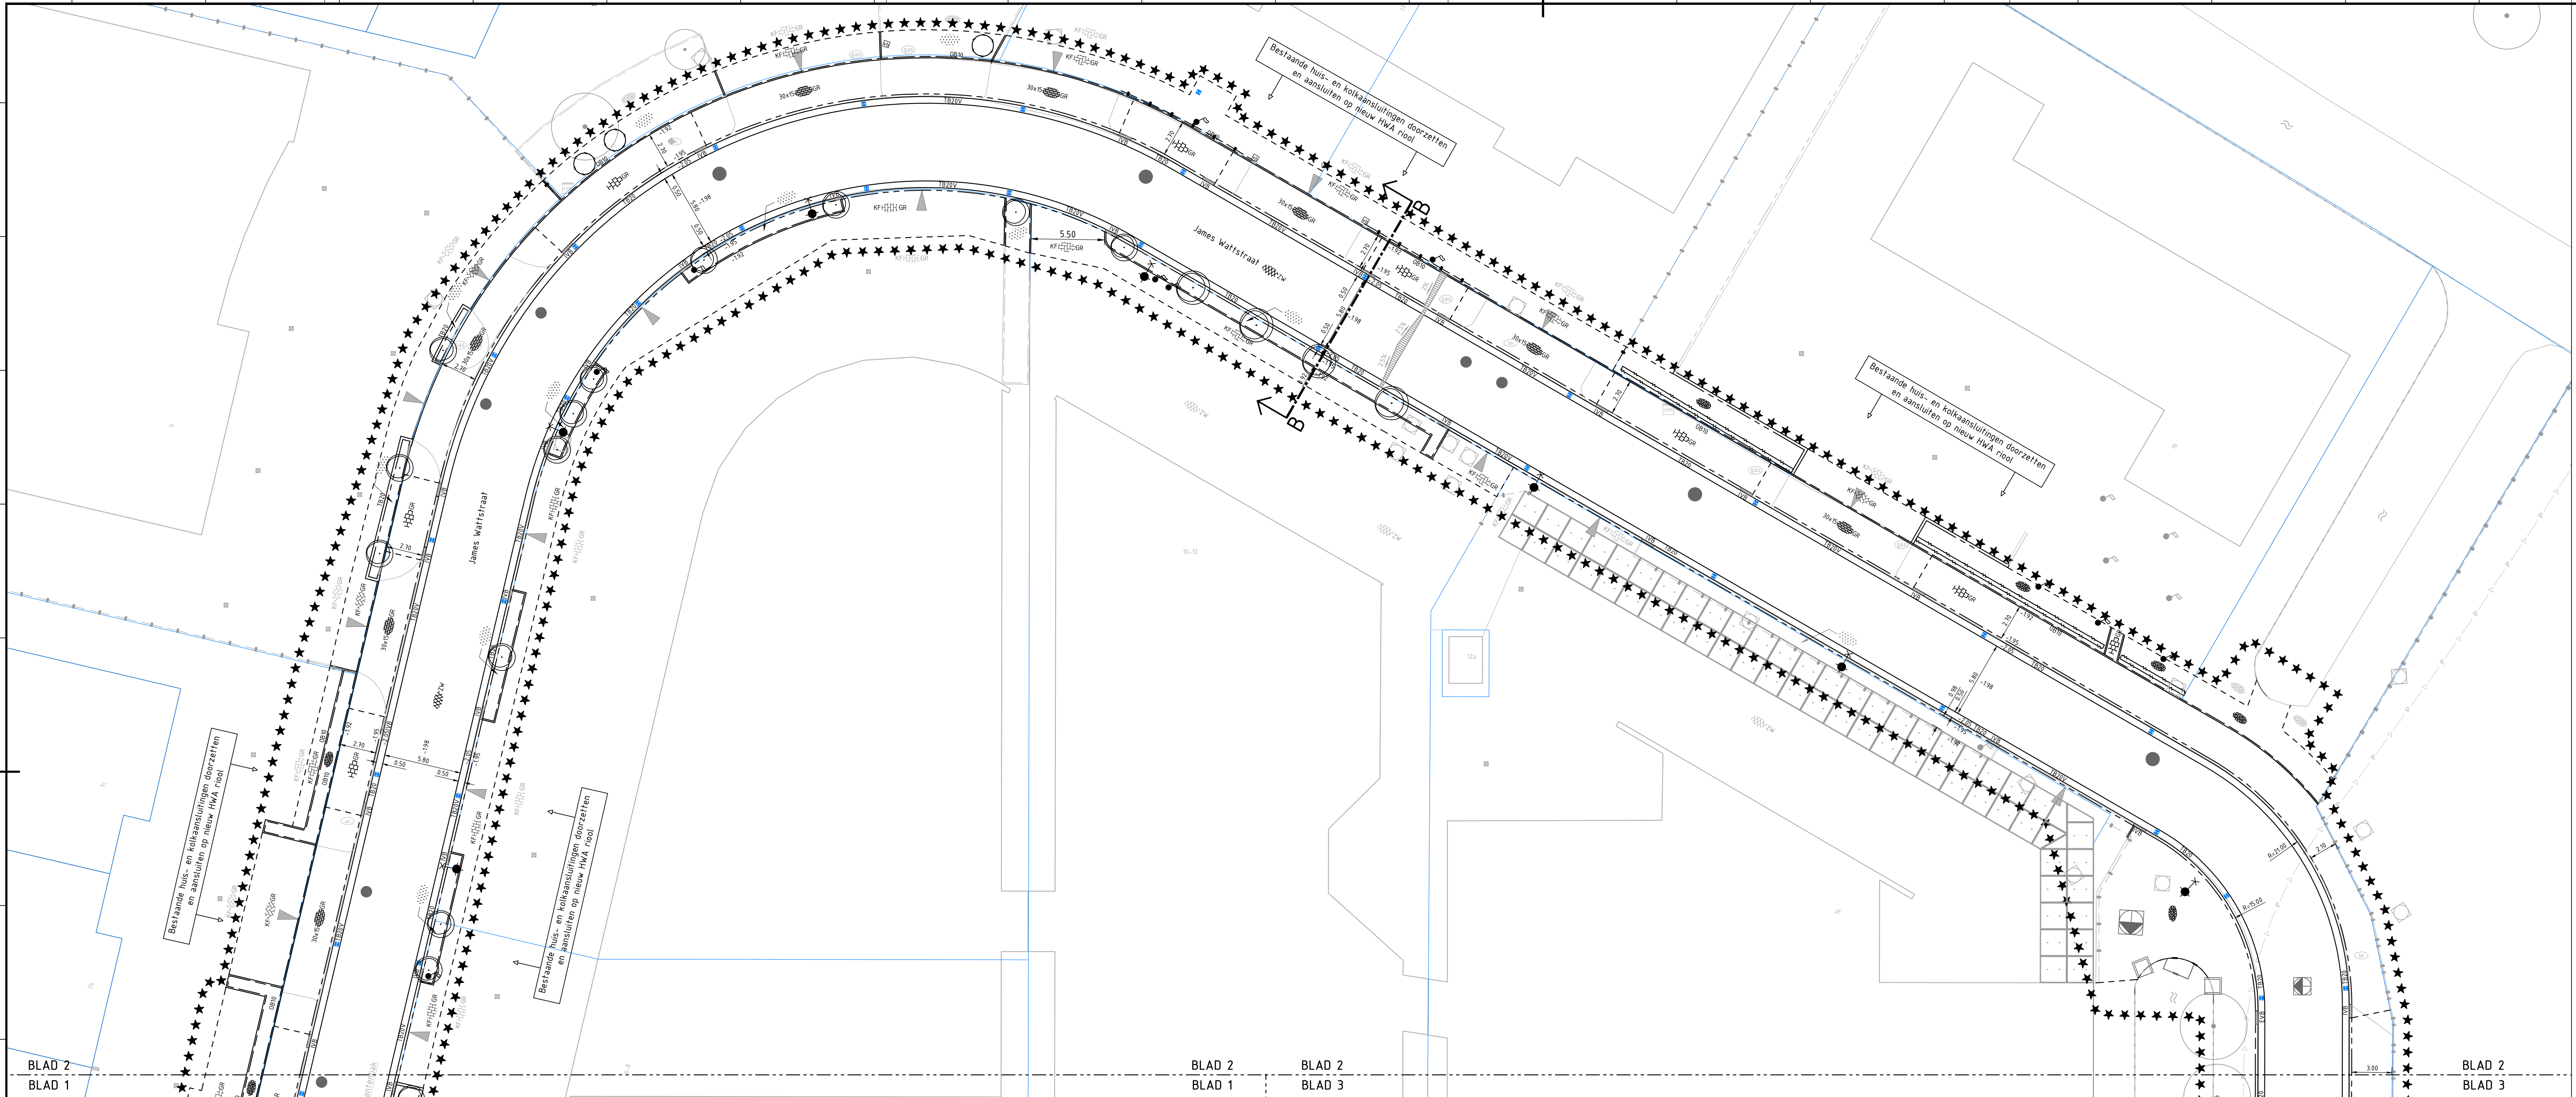


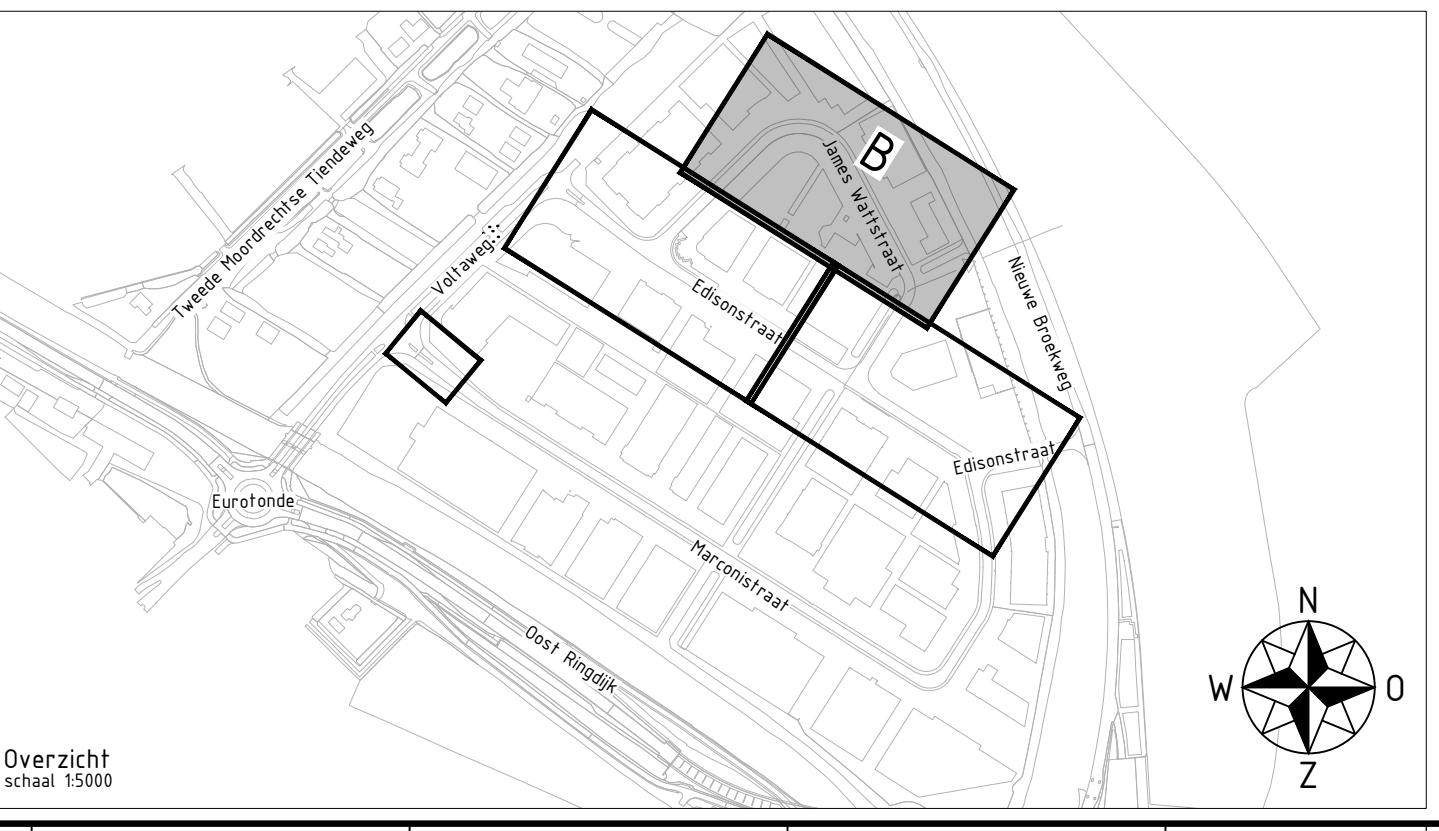

- ### legenda
- Werkgrens
 - Kadastralegrens
 - Materiaalgrens
 - Asfalt zwart
 - Betonstraatstenen, keiformaat, keperverband, grijs
 - Betonstraatstenen, keiformaat, elleboogverband, grijs
 - Betonstraatstenen, keiformaat, halfsteensverband, grijs
 - Betonstraatstenen, keiformaat, keper, rood
 - Betontegels, 300x300x80, halfsteensverband, grijs
 - Betontegels, 300x300x80, halfsteensverband, rood
 - Betontegels, 300x150x80, halfsteensverband, grijs
 - Gras
 - Beplanting
 - Grind
 - Trottoirband 180/200x250, grijs
 - Trottoirband 180/200x250, grijs, voorzien van gele marking
 - Opstuitband 200x250, grijs
 - Opstuitband 100x200, grijs
 - Inritverloopband 180/200x250, grijs
 - Betonplaat 2000x2000
 - Betonplaat 1000x2000
 - Trottoirkolk
 - Straatkolk met molgoot van betonstraatstenen
 - Goottegel 150x300
 - L-elementen 400x400x60
 - Haag
 - Hekwerk
 - Beschoeiing
 - Telecomkast
 - Brandkraan
 - Gasput
 - Te behouden afzetpaal
 - Te behouden verkeersbord
 - Verkeersbord
 - Te behouden lichtmast
 - Op hoogte brengen lichtmast
 - Te behouden vlaggenmast
 - Op hoogte brengen vlaggenmast
 - Paal - beton
 - Markering
 - Behouden boom
 - Aanbrengen boom

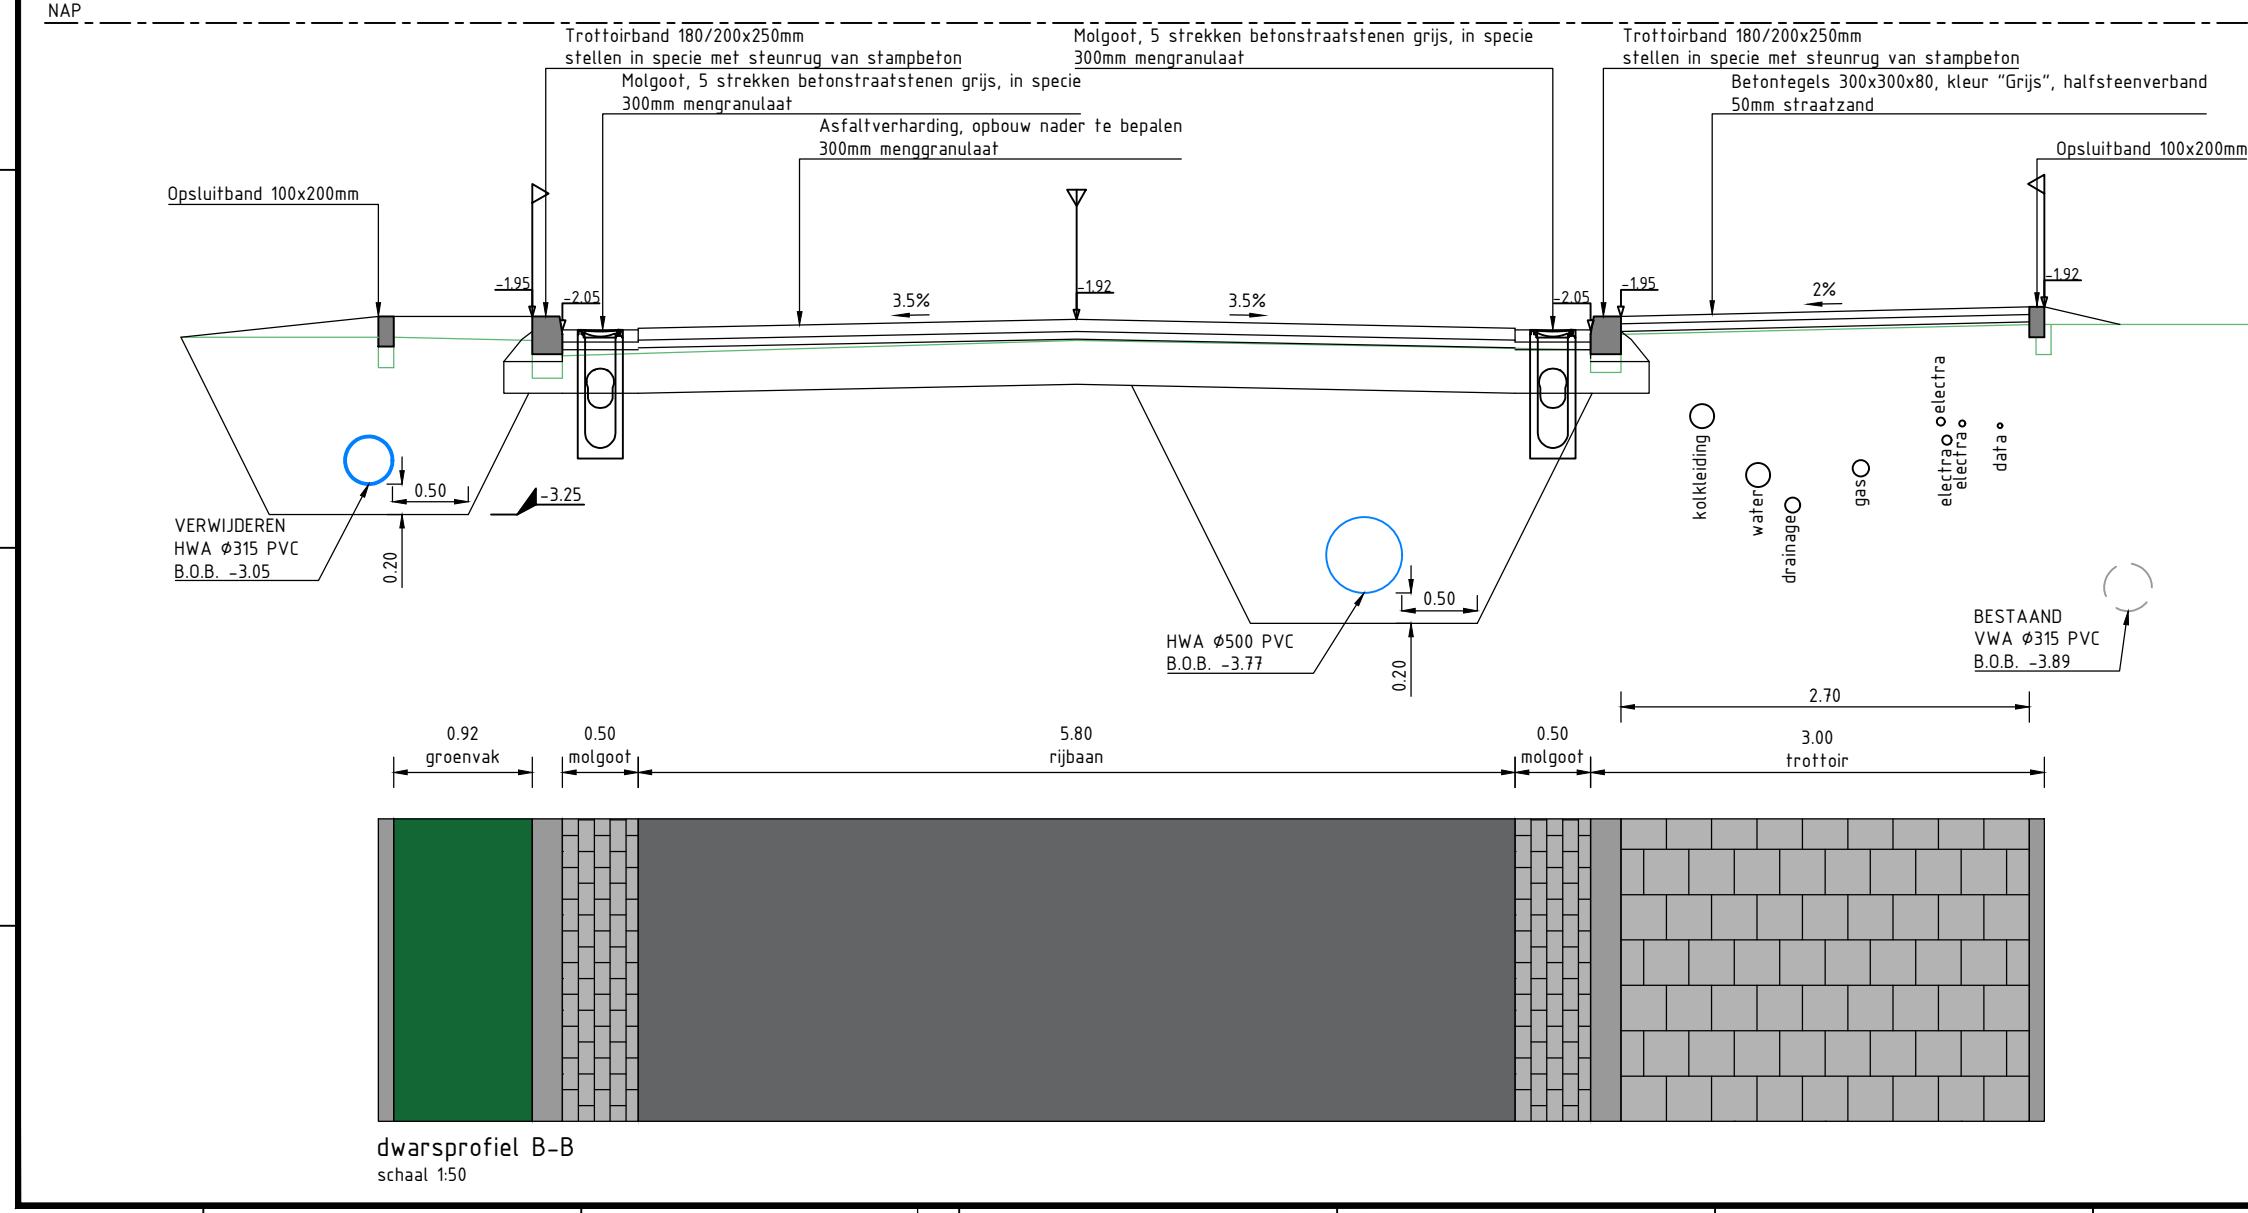

0 2 4 6 8m

Maten in meters, tenzij anders vermeld. Materiaalmaten in mm, tenzij anders vermeld.
Peilmaten in meters t.o.v. N.A.P., tenzij anders vermeld. Diameters in mm, tenzij anders vermeld.

versie	datum	wijziging	getekend	beoordeeld

Opdrachtnemer: Megaborn techniek met beleid	Postbus 56 4180 BB Waardenburg tel. 0418-454100 info@megaborn.com www.megaborn.com	Opdrachtgever: gemeente gouda	Postbus 1080 2800 BB Gouda tel. 0182-411111 gemeentegouda.nl www.gouda.nl
--	--	---	---

Project: Reconstructie Edisonstraat en J. Wattstraat	Documenttype: Tekening
Onderdeel: Aan te brengen situatie bovengronds	Blad: 8 van 14
Projectfase: Bestek	Formaat: A1.0
Getekend door: WLO	Projectnummer: 101719
Datum: 19-10-2022	Schaal: 1:200
Goedgekeurd door: MGR	Besteknummer: -
Datum: 19-10-2022	Status: definitief
	Tekeningnummer: GG2101-403b