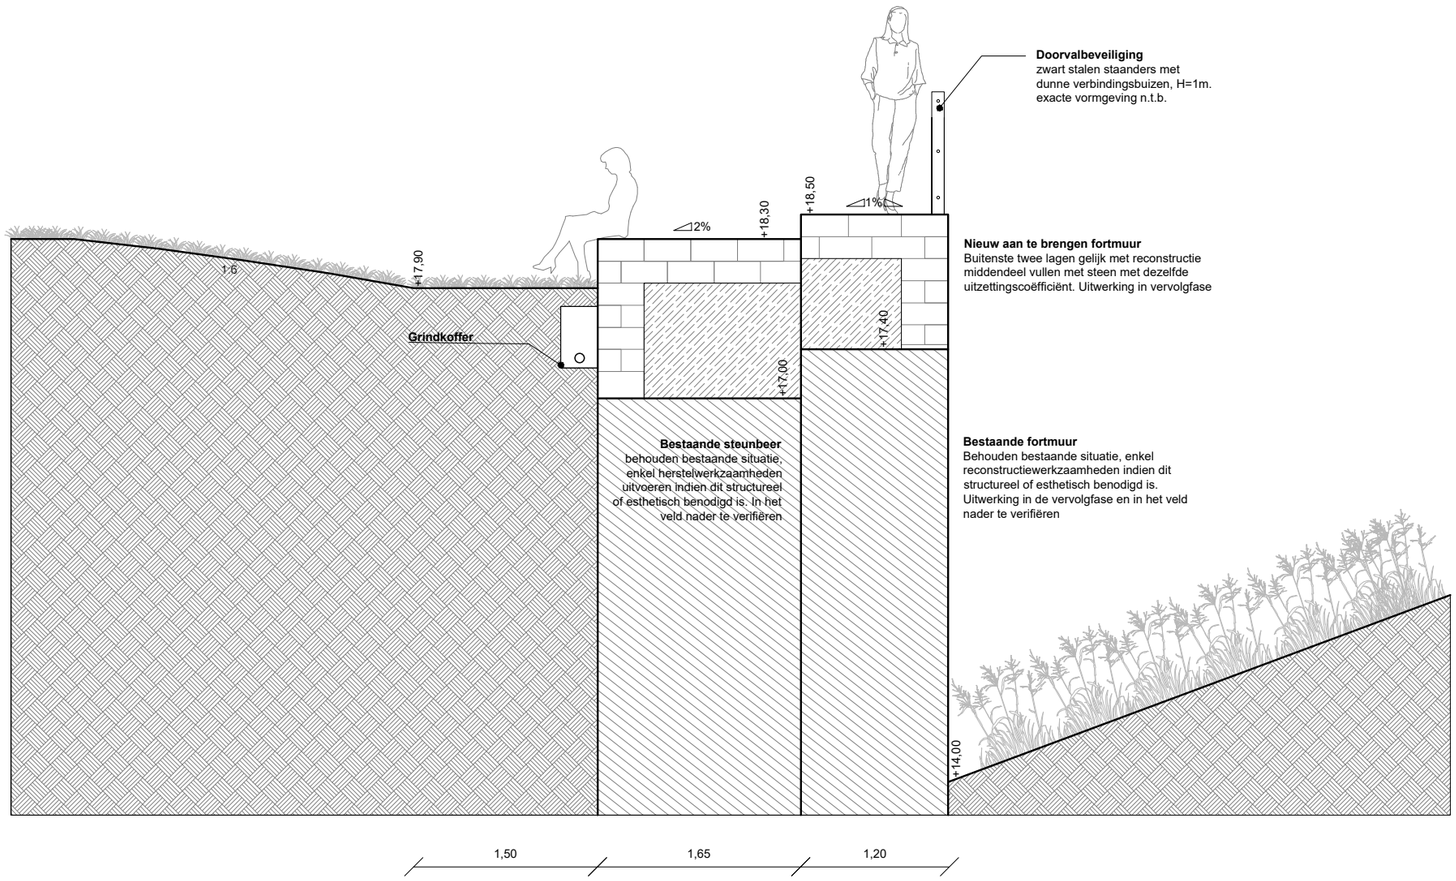

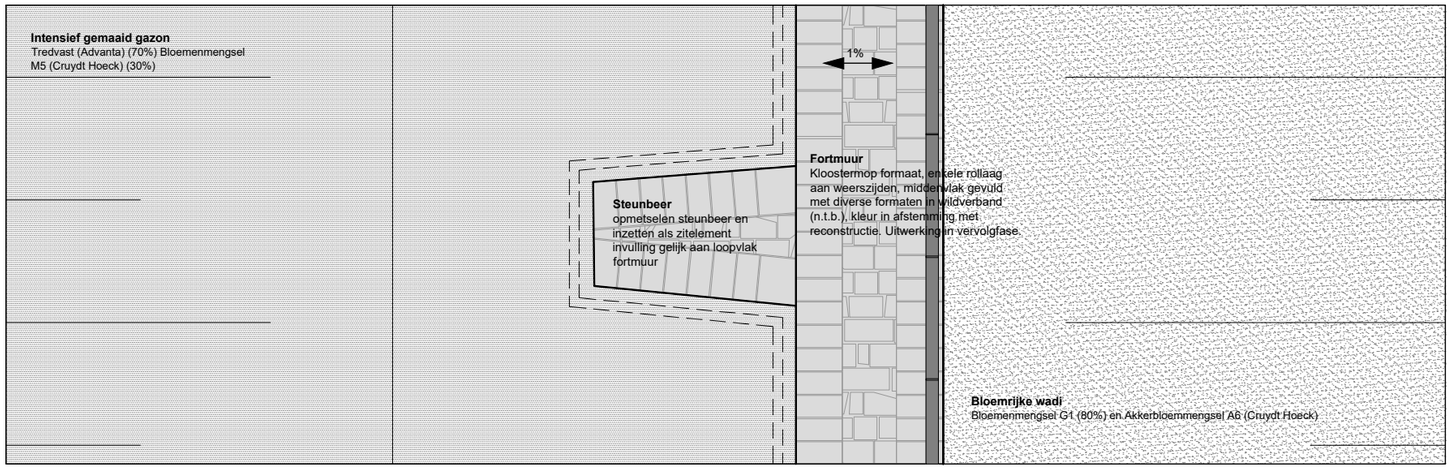

Dt01g-fortmuur appelplaats_(1:50)