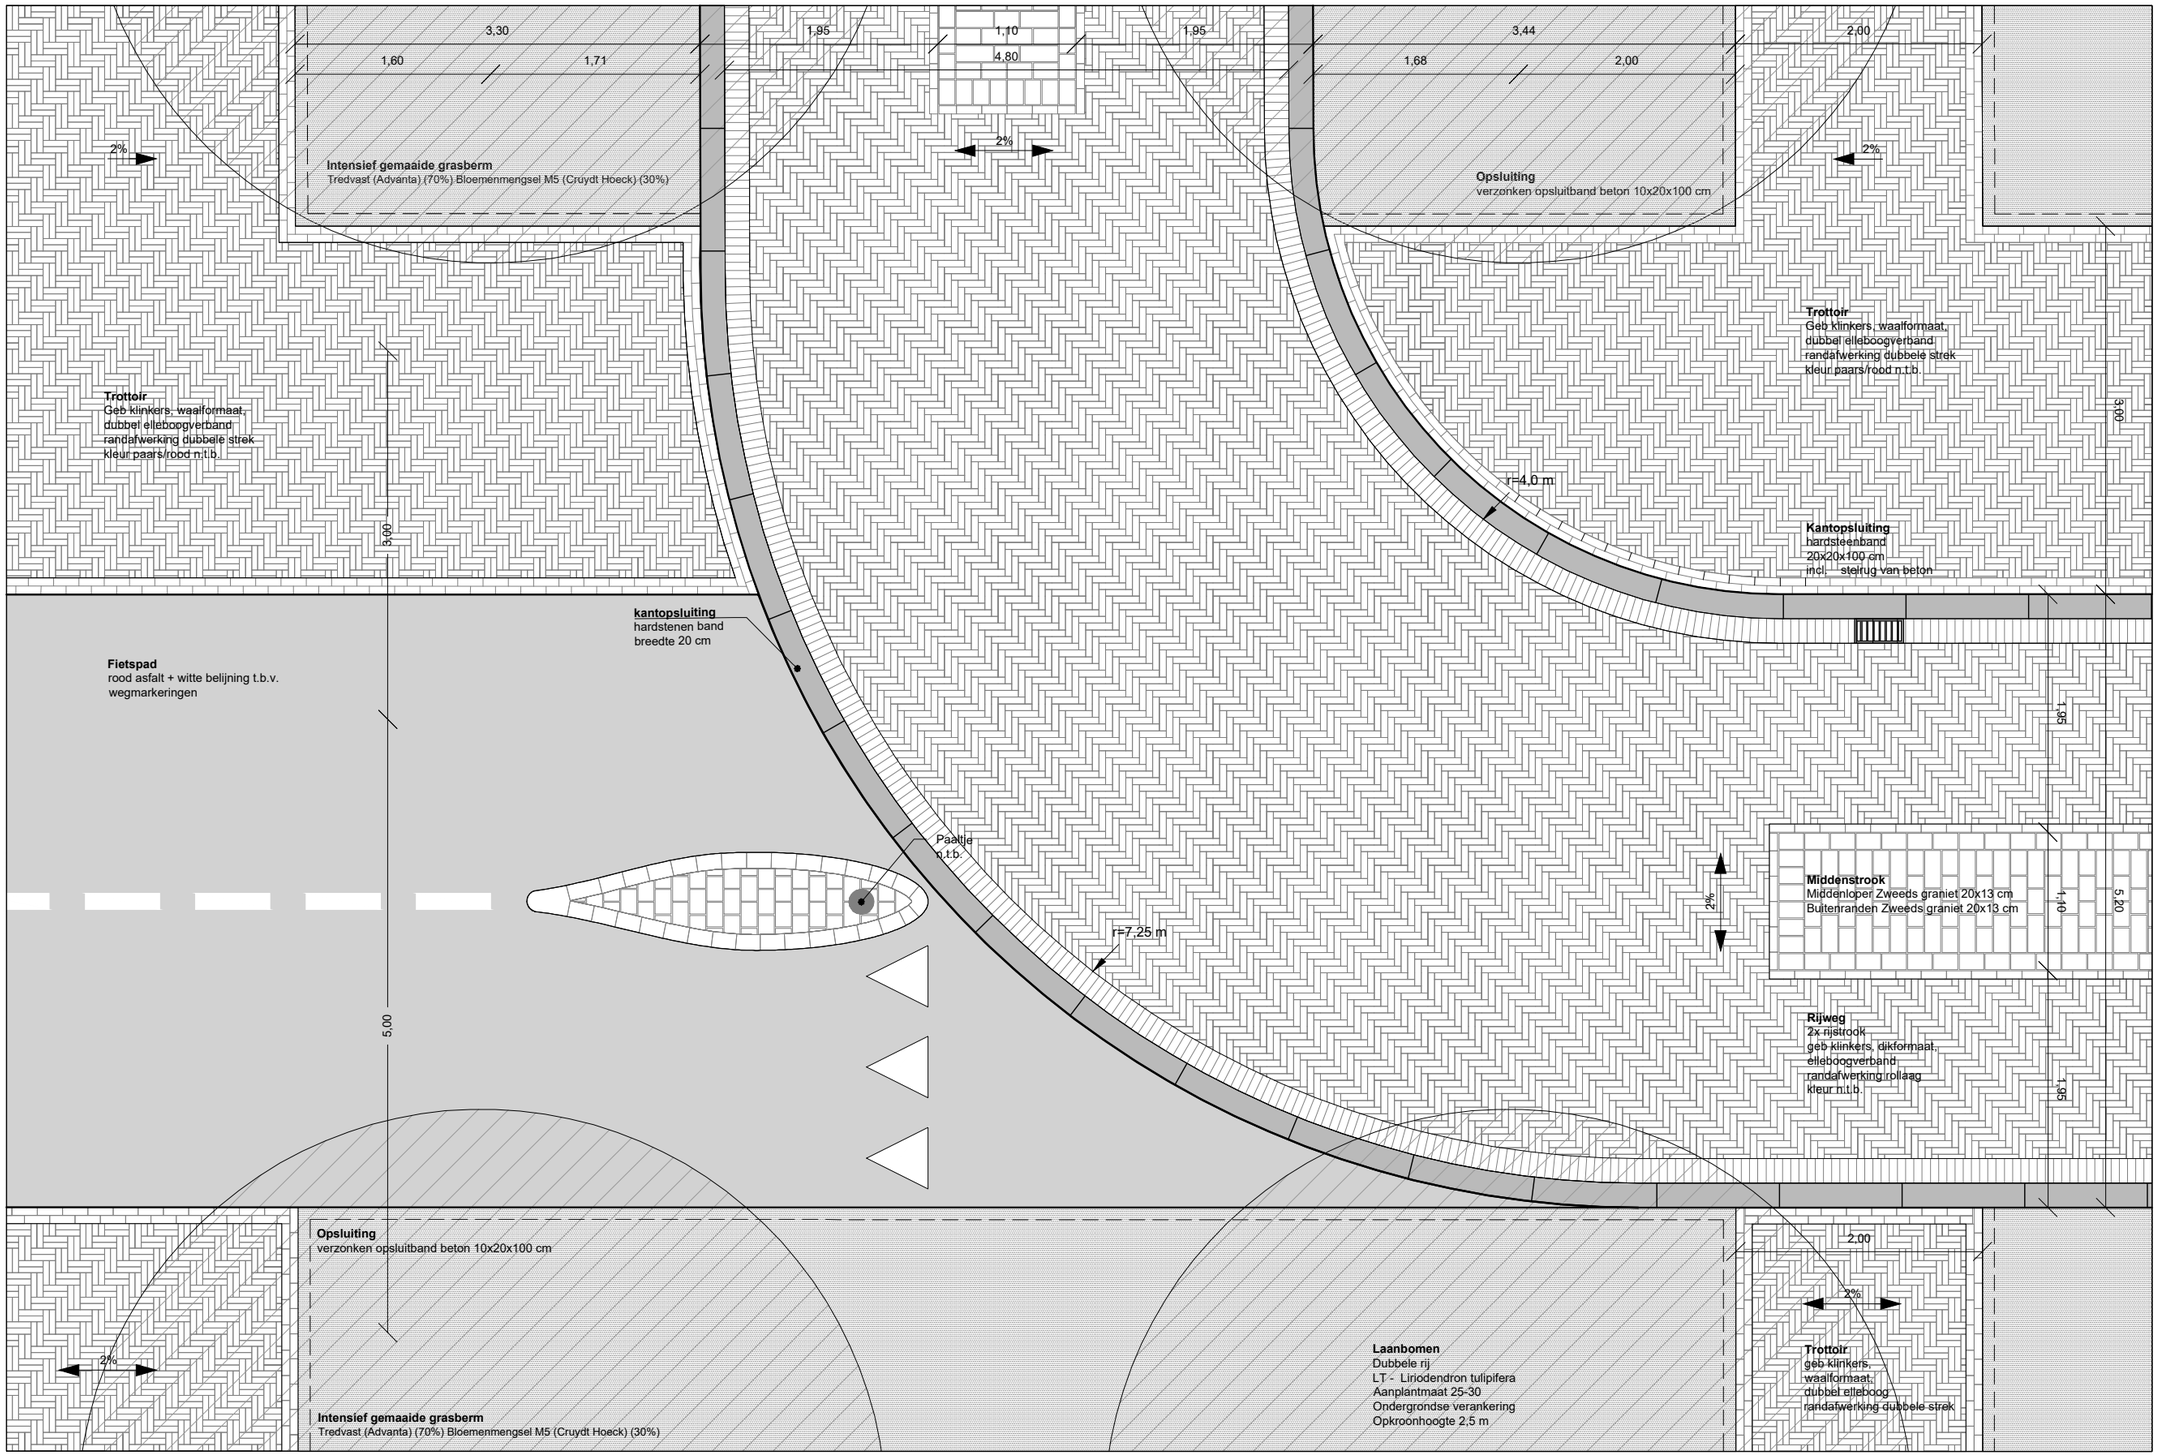


# Dt02h - aansluiting fietspad_(1:50)