


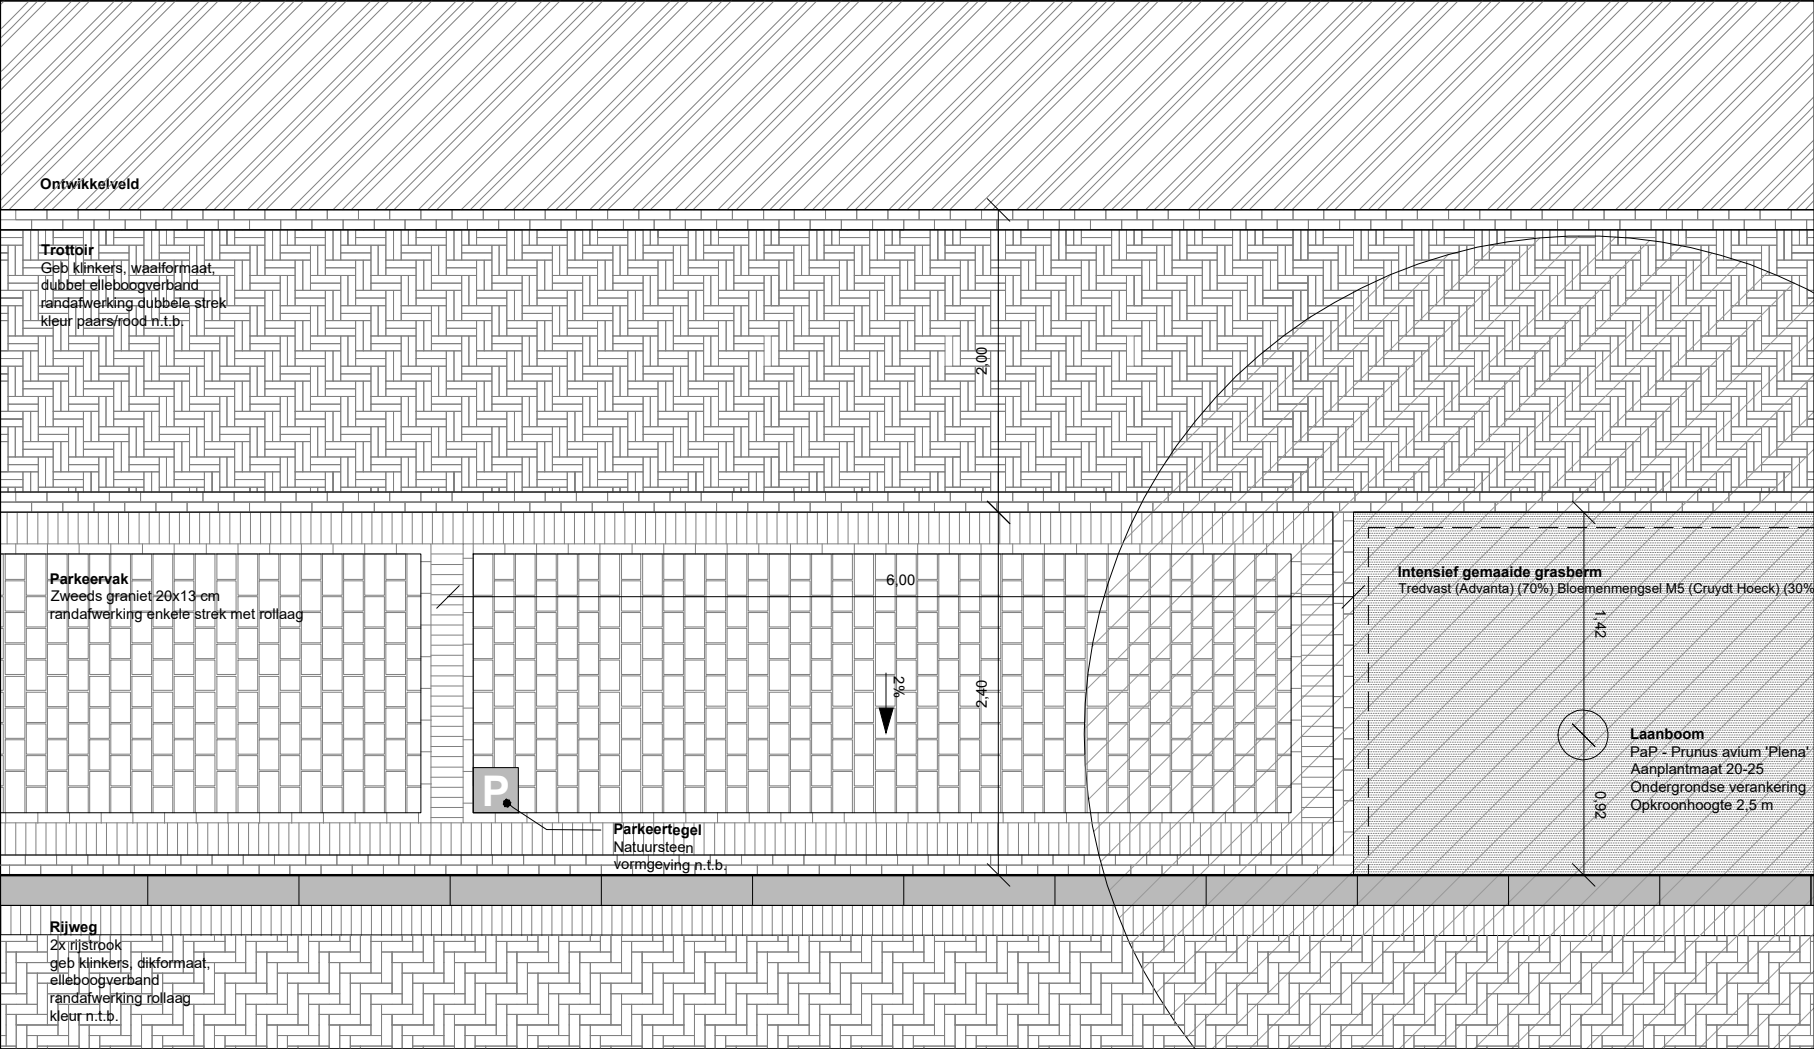

Dt04a - parkeerplaats deelmobiliteit_(1:50)