




De Brink wordt
omgetoverd tot park
vol sport en spel!

Appartementen	Grasdoorlatende tegels
Bebouwing	Beton tegels
Kerken Pad	Rode klinkers
Asfalt	Zandpad



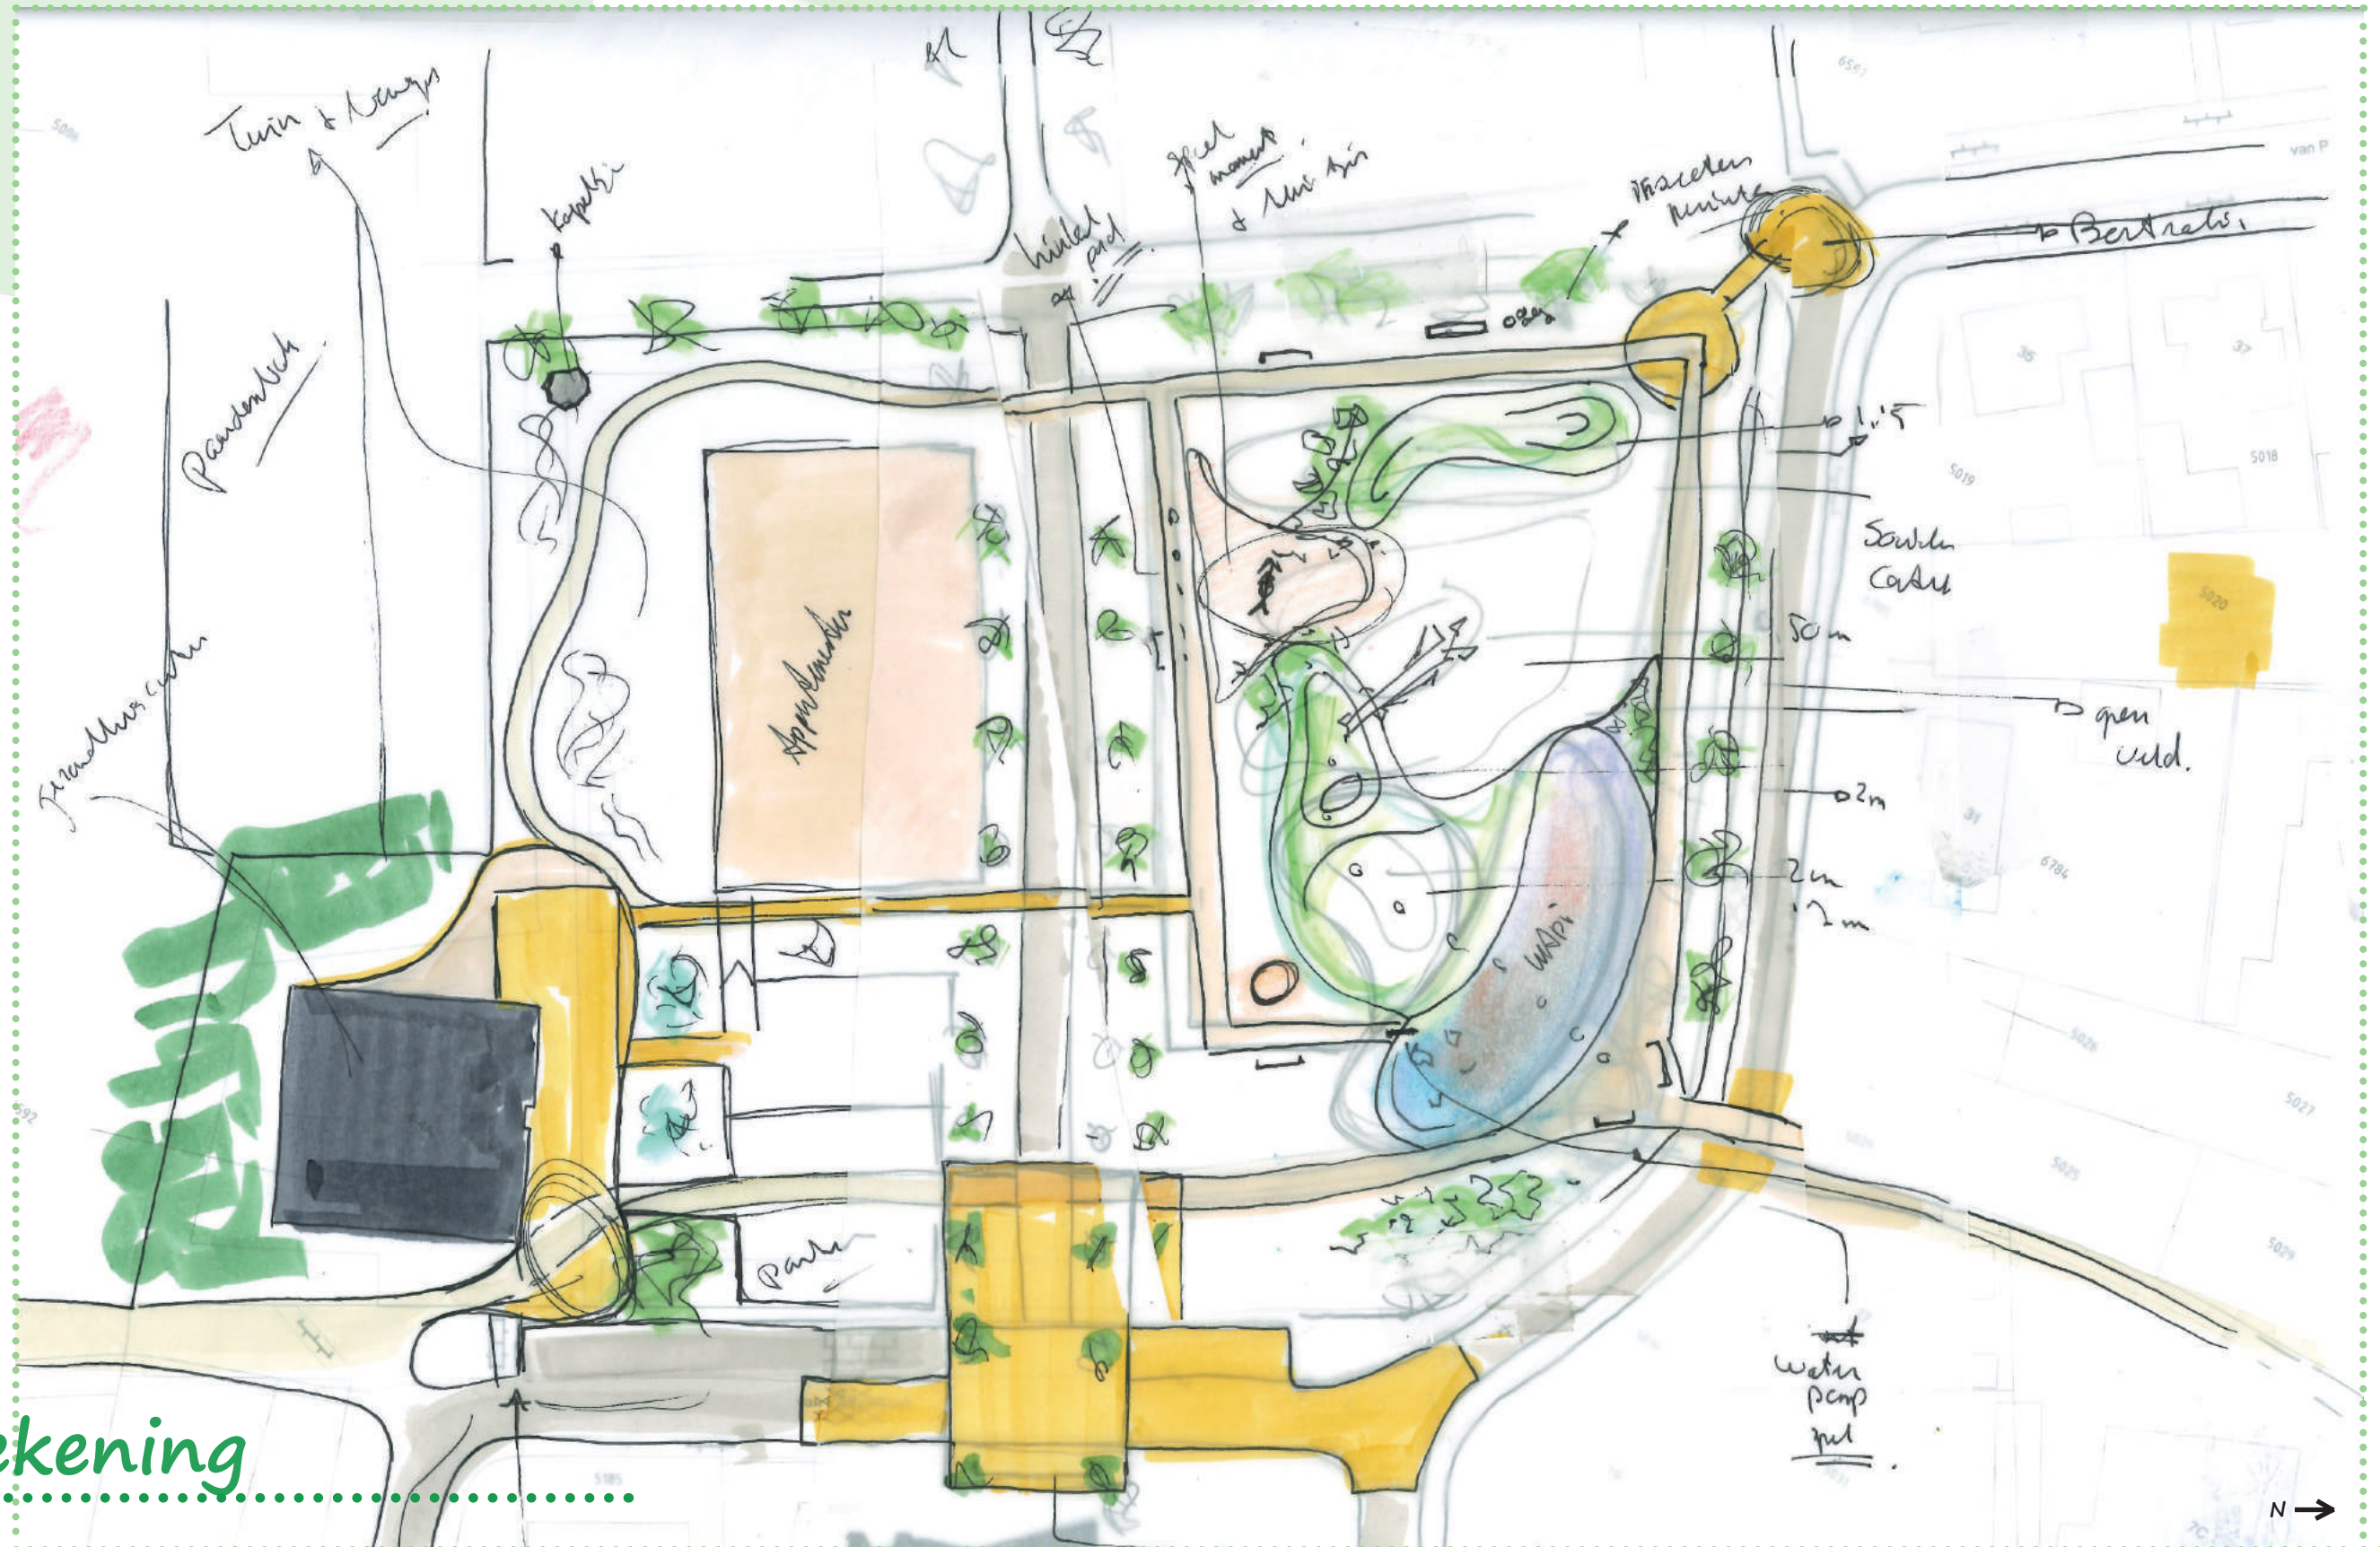

Schets-tekening

Verschillende zone's

01 - Spelen en Bewegen




02 - Ontsluiting


03 - Gezondheidscentrum

04 - Appartements tuinen

Appartementen	Grasdoorlatende tegels
Bebouwing	Beton tegels
Kerken Pad	Rode klinkers
Asfalt	Zandpad



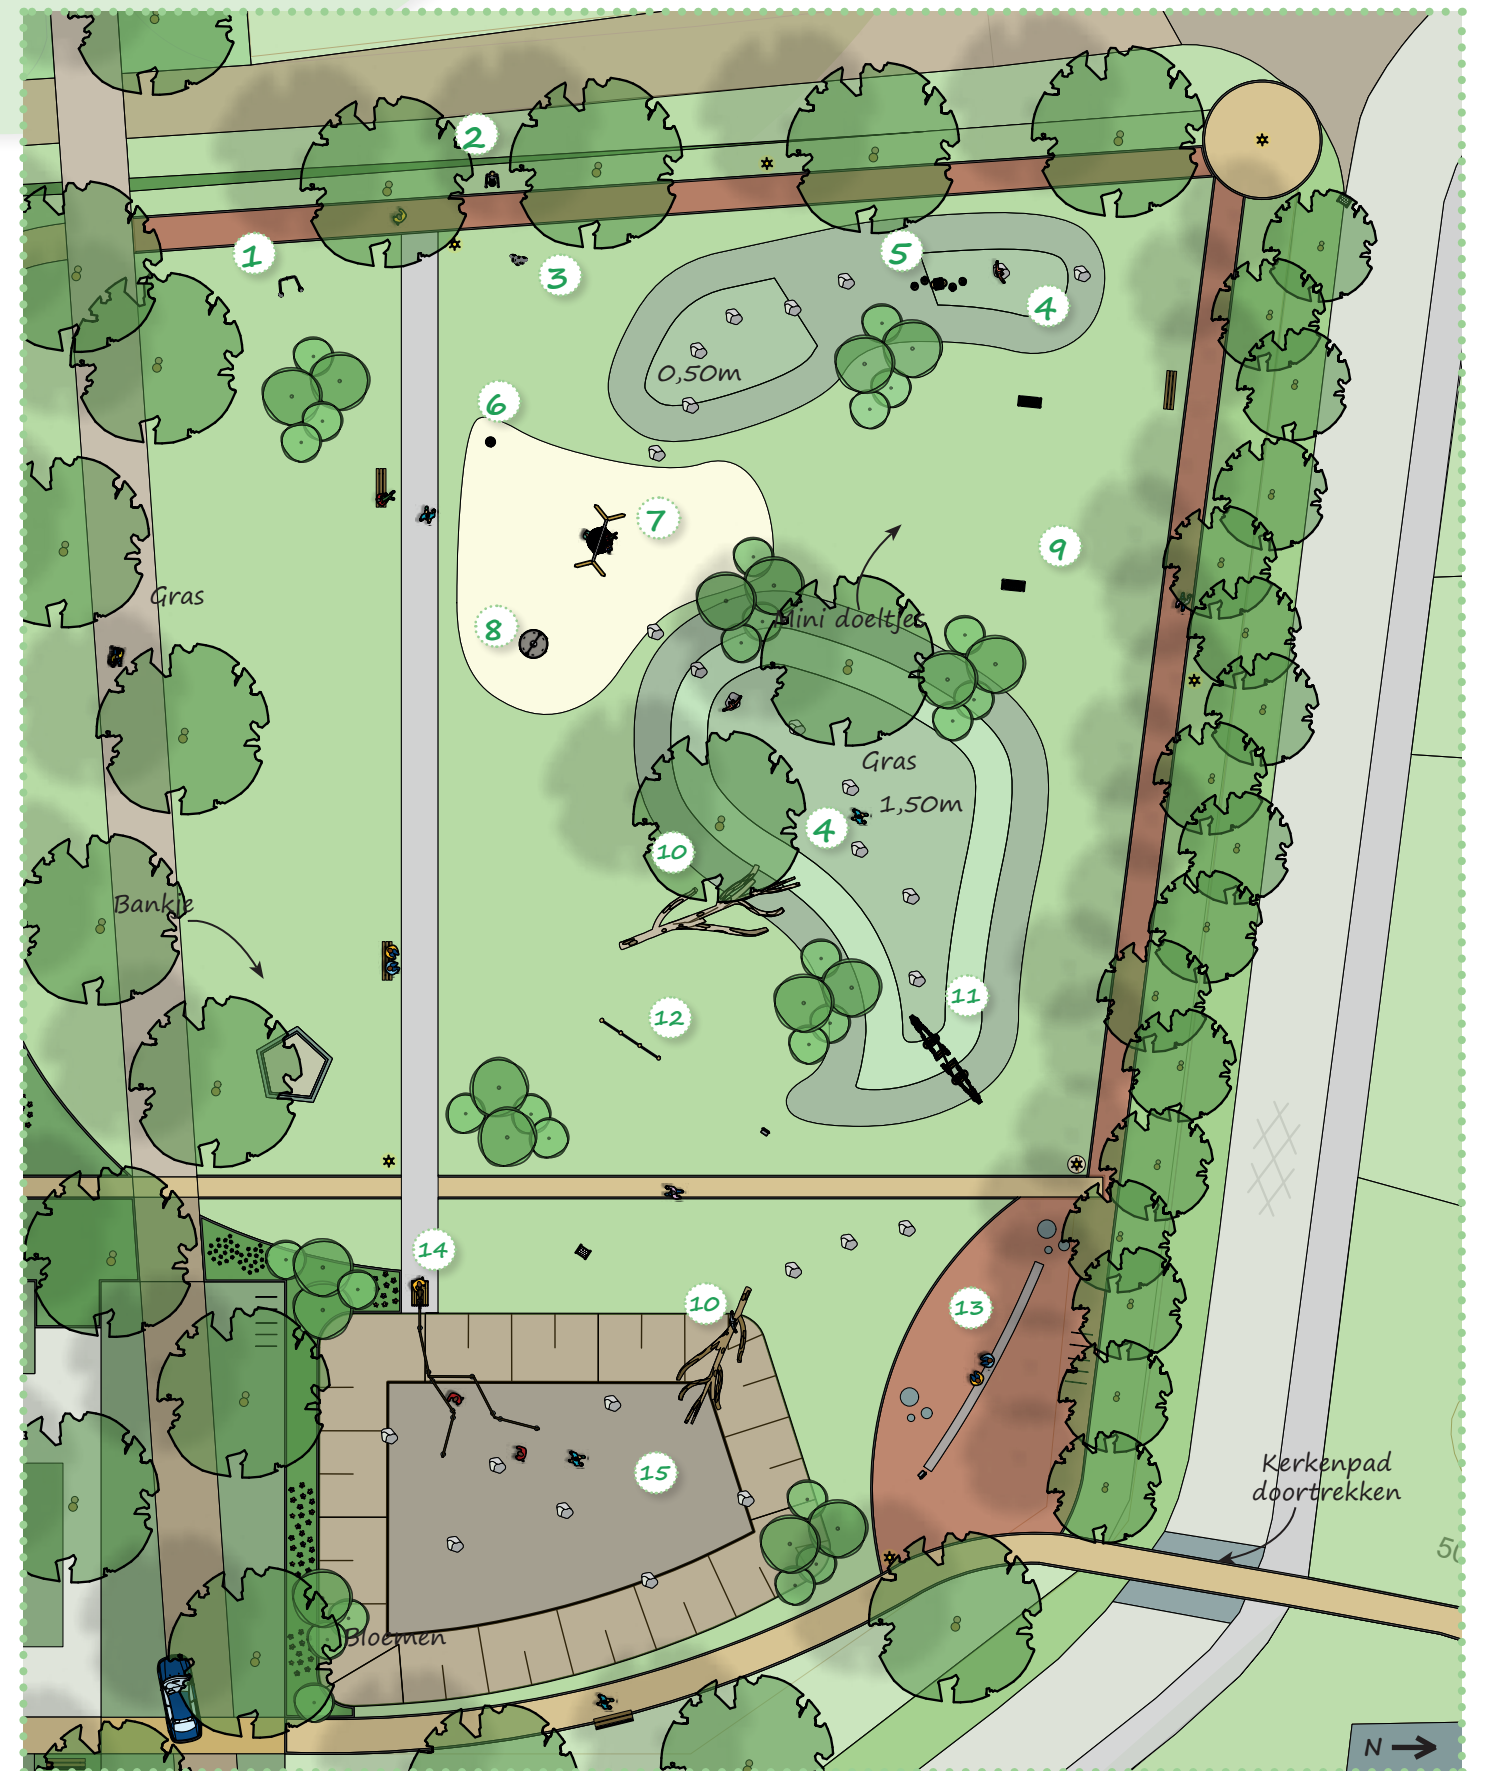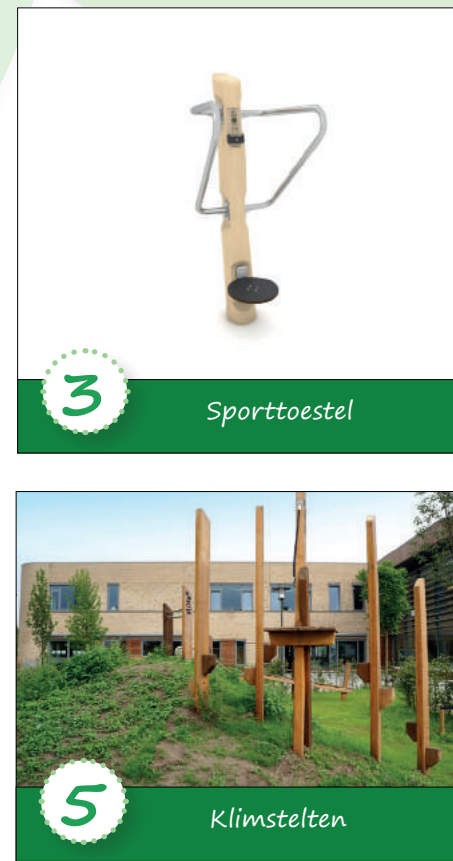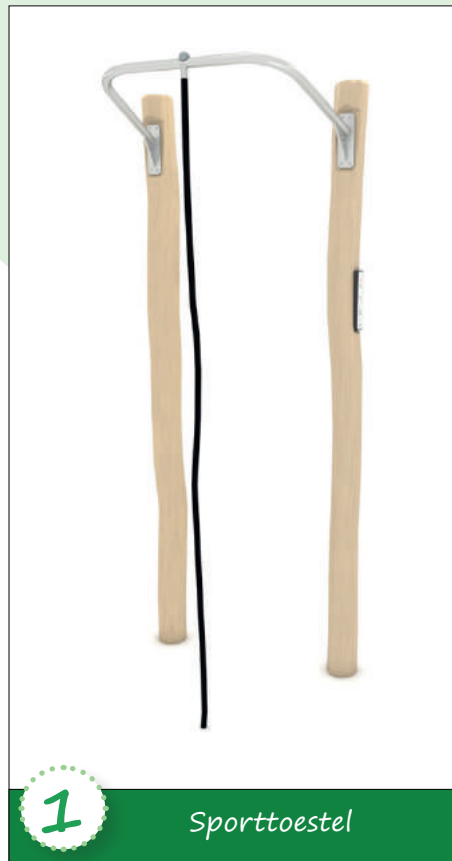


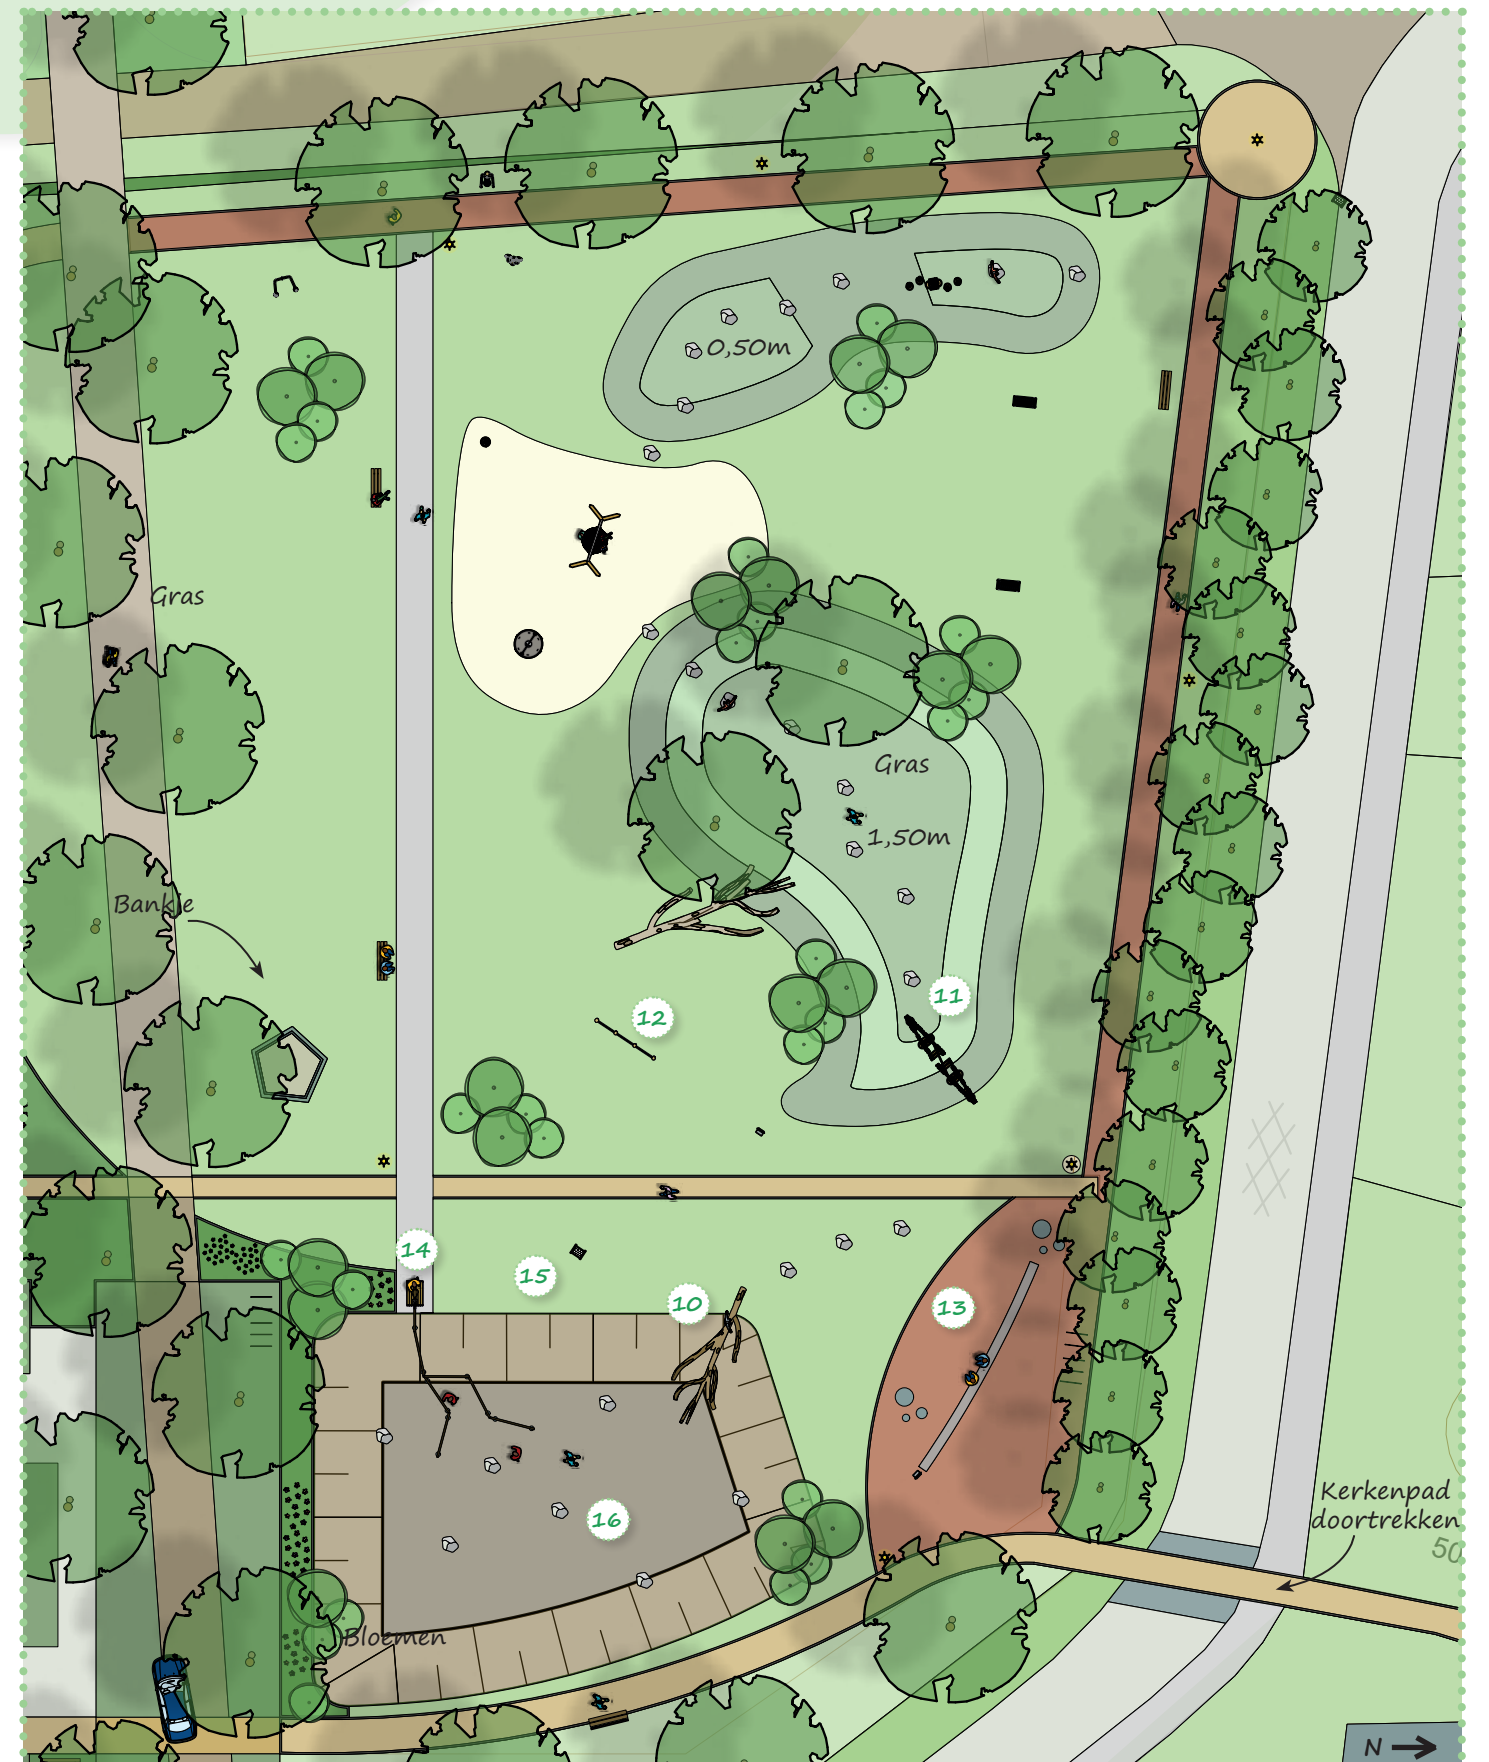




17

Groen structuur met de weg

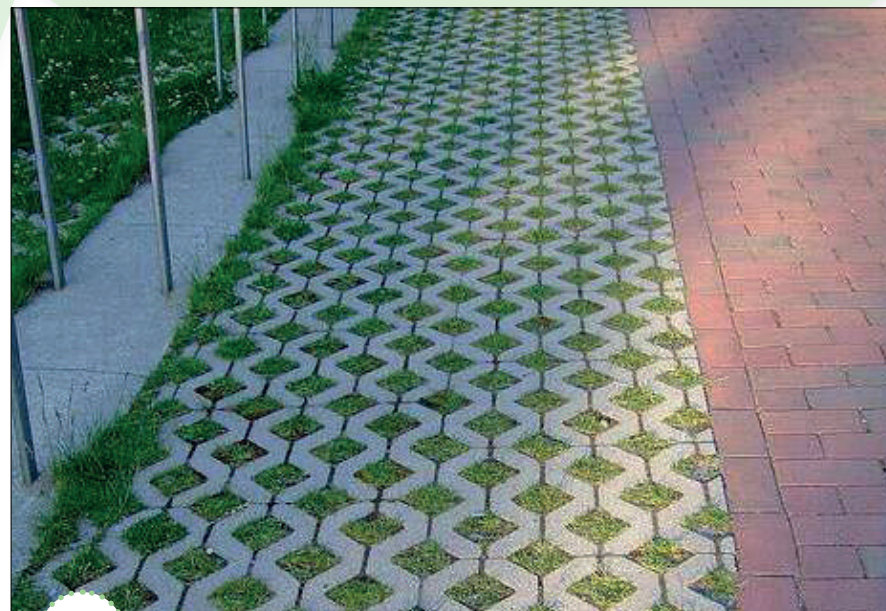

18

Strak pad samen met Grastegels

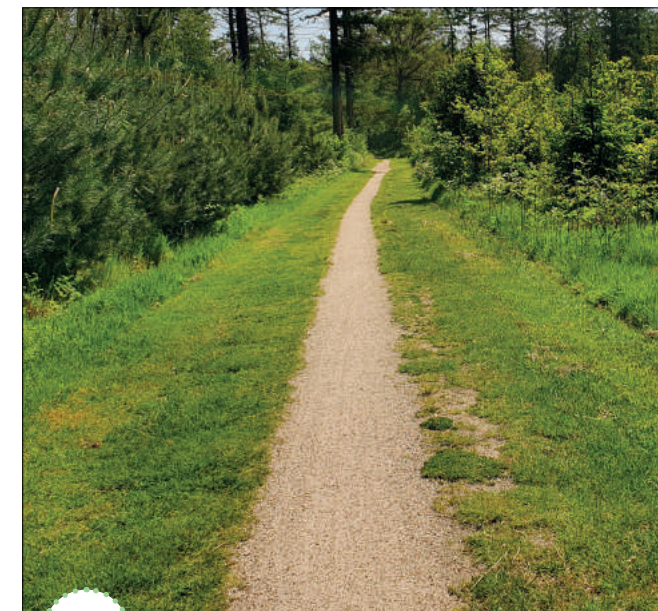

19

Kerkenpad natuurlijk doortrekken



20

Kleurrijke Bepanting




21

Hoge beplanting (1,50m)



22

Fietsenstalling Simpel maar Goed

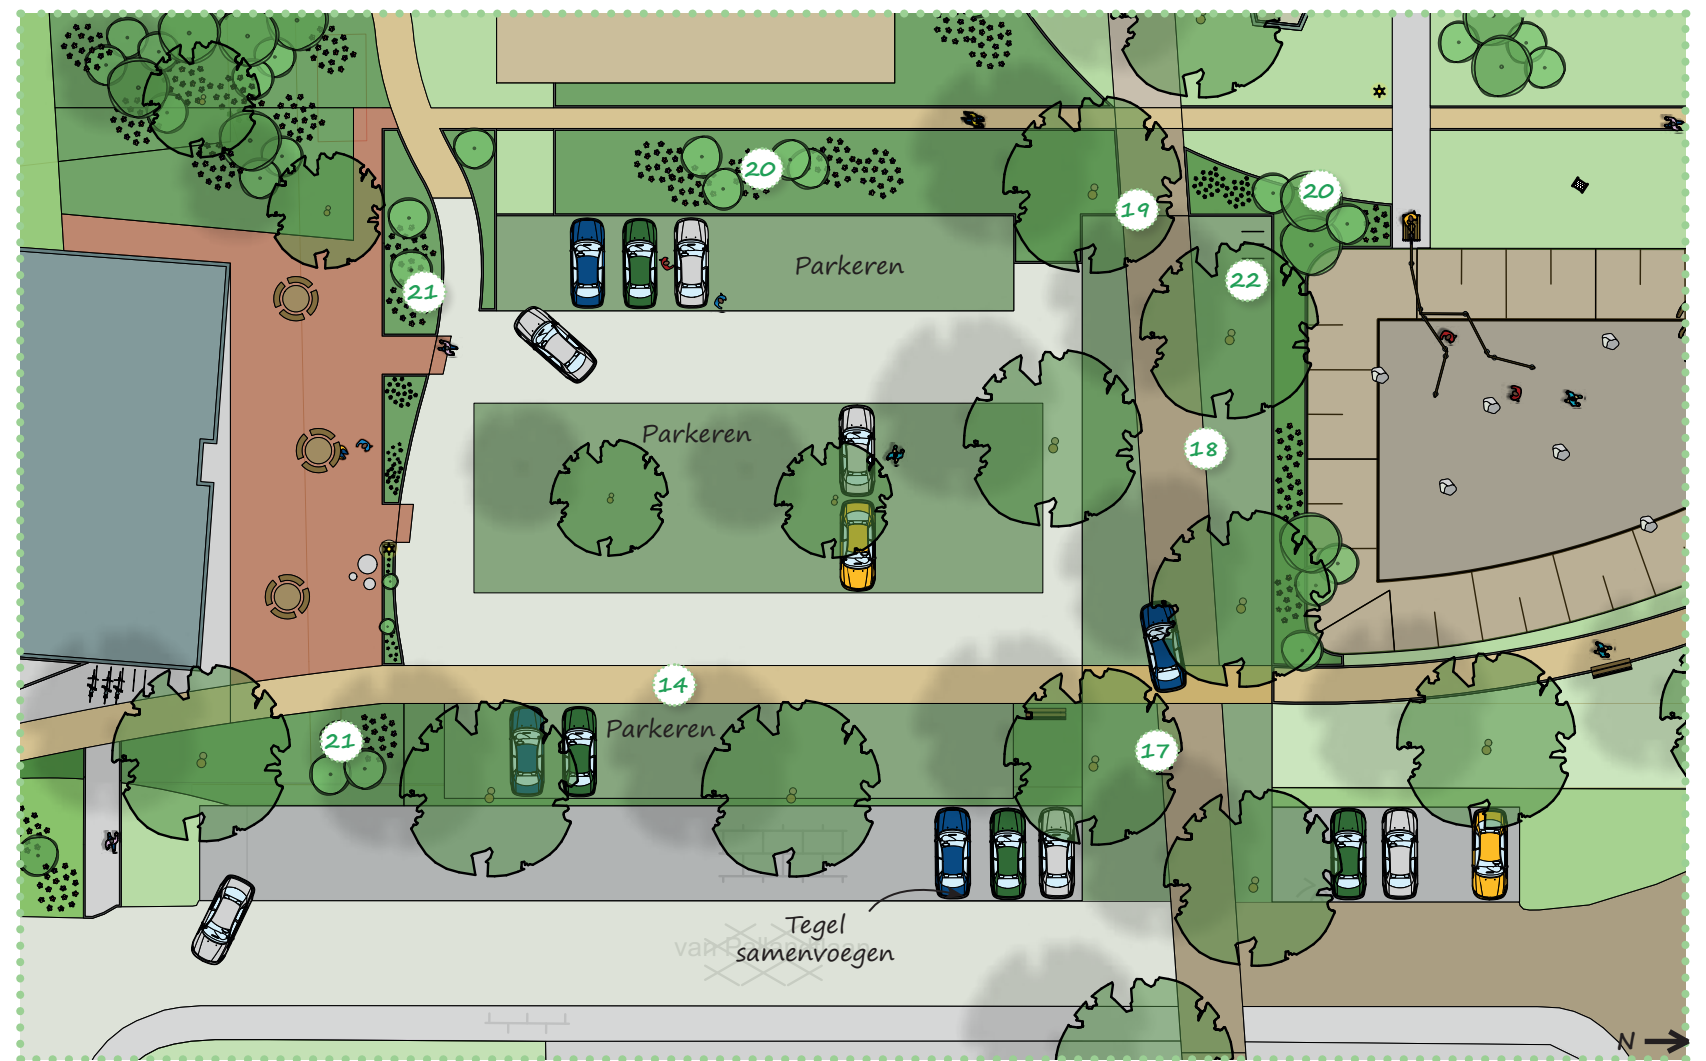



22

Fietsen stalling voor Gezondheidscentrum




23

Picknicktafels



24

Buiten Bewegen

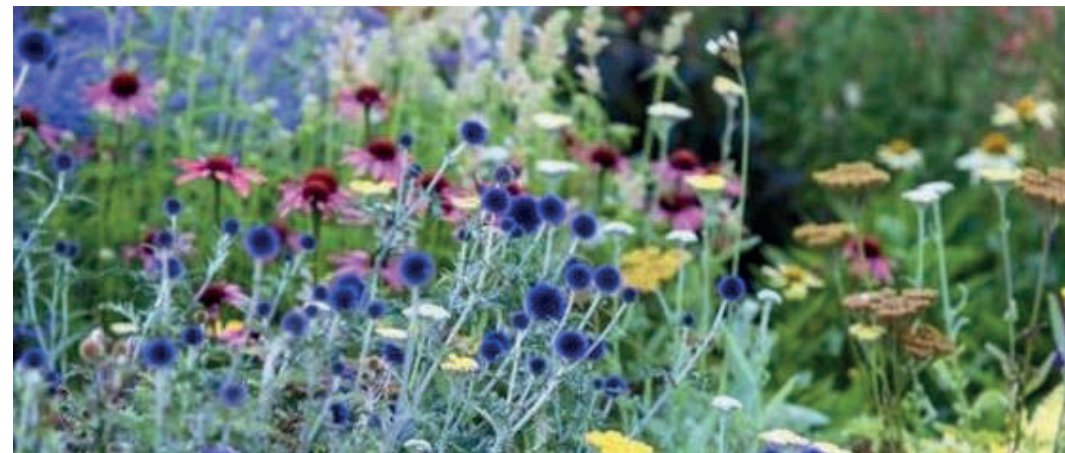


26


Kleurrijke Beplanting



27

Park/Tuin structuur rondom appartementen

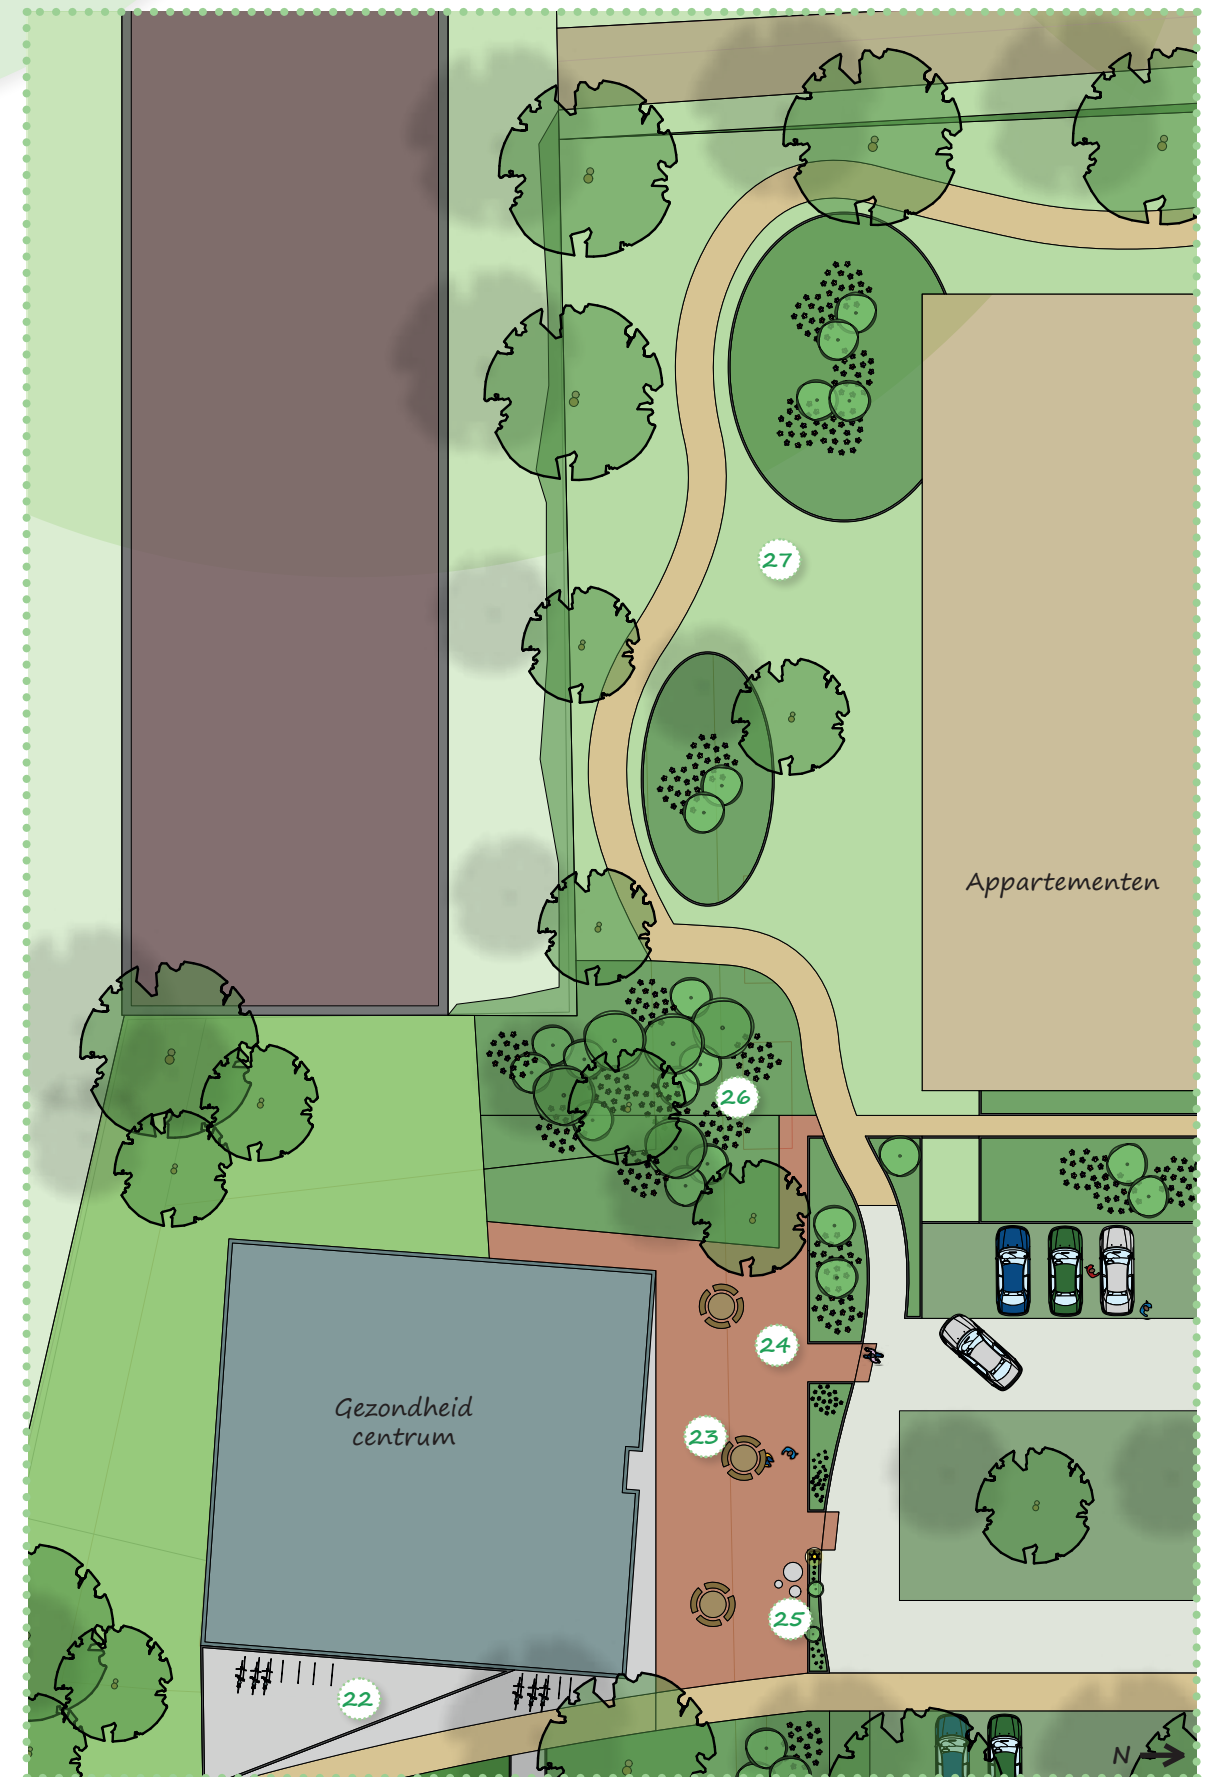

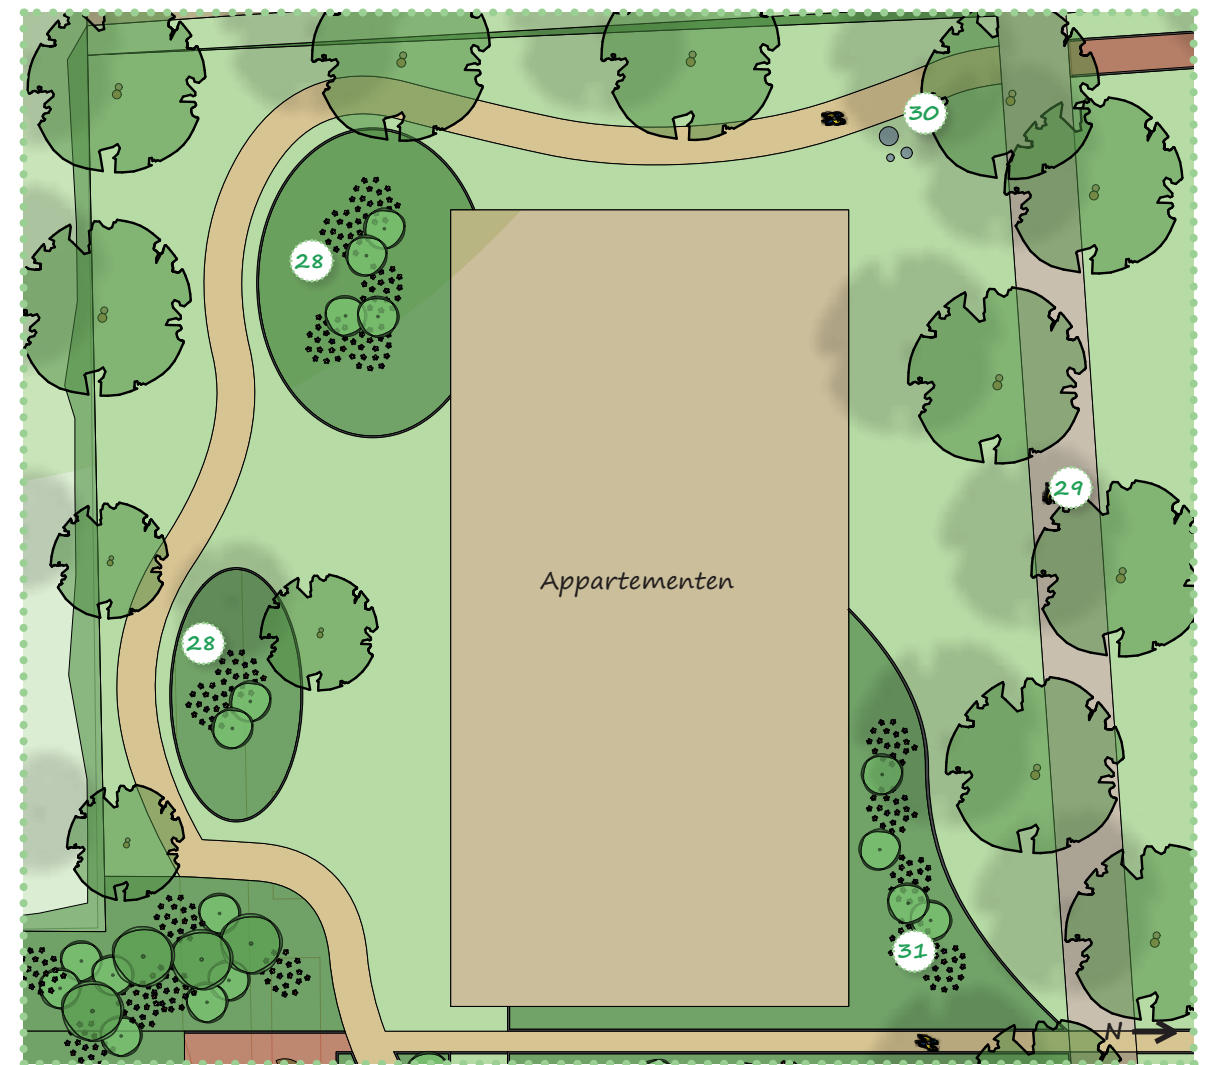

Parkeren bovengrond of ondergronds? Alles is mogelijk in dit Ontwerp!

