


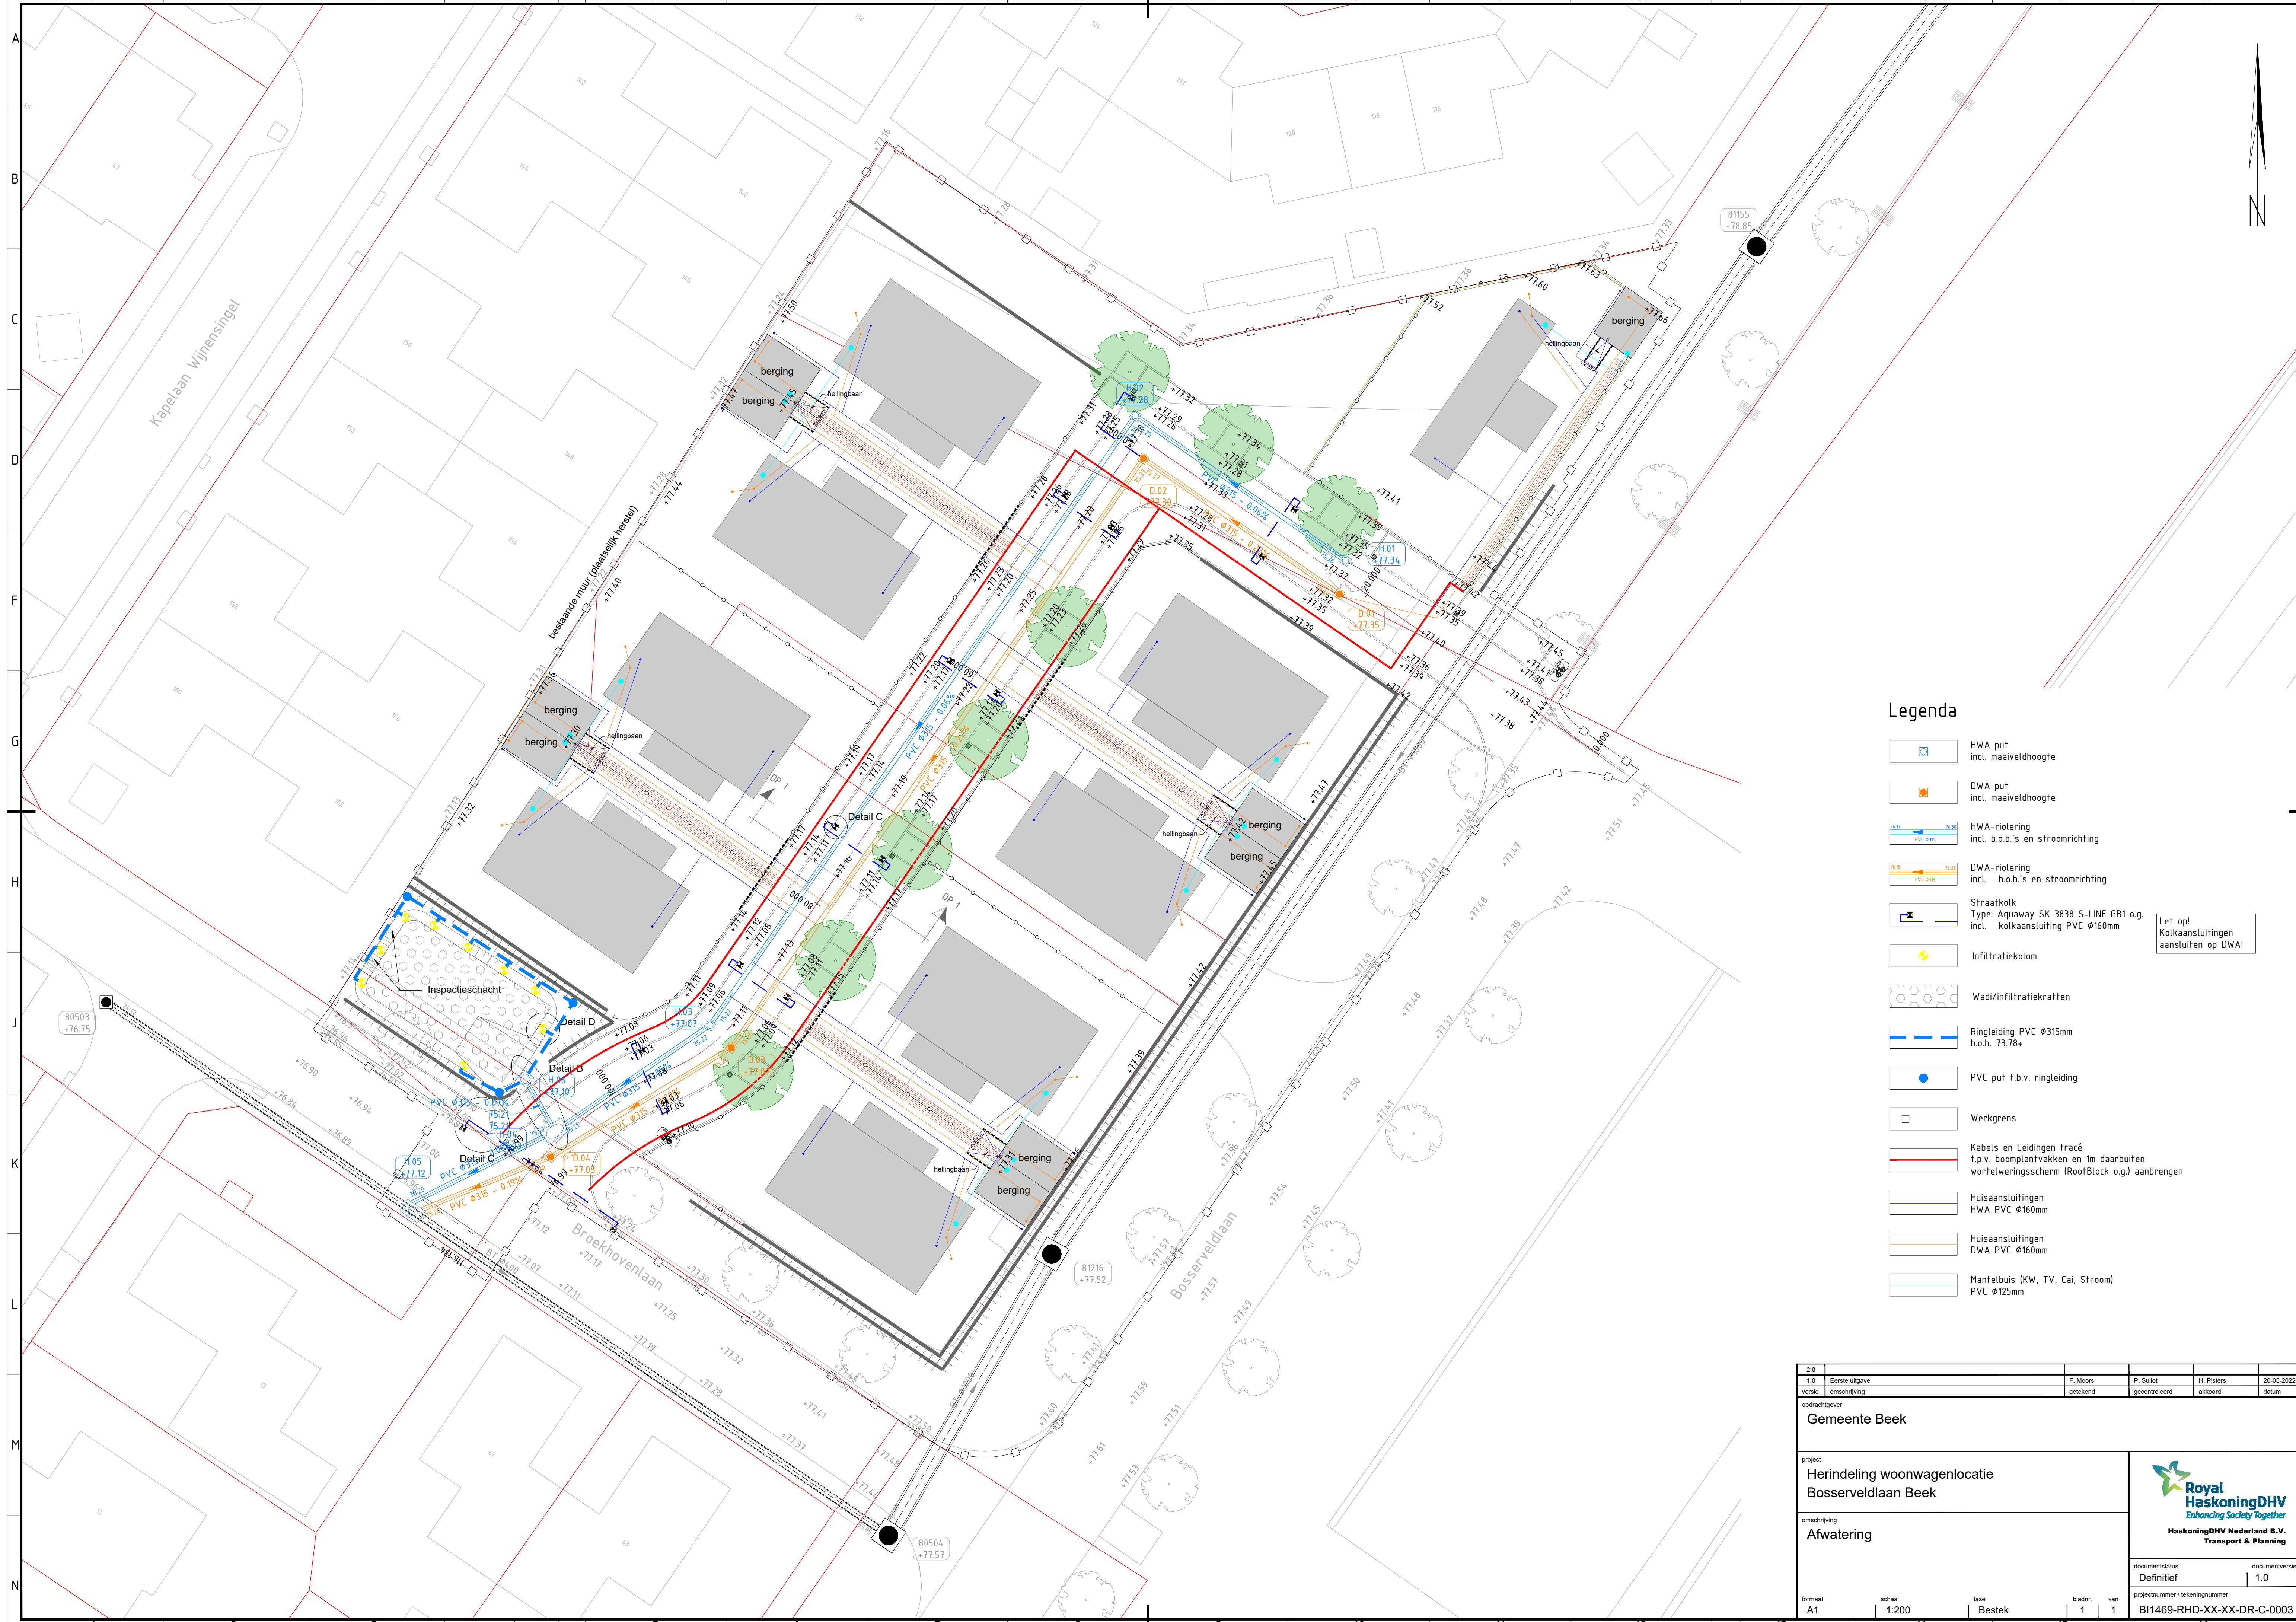

Legenda

- HWA put
incl. maaiveldhoogte
 - DWA put
incl. maaiveldhoogte
 - HWA-rioler
incl. b.o.b.'s en stroomrichting
 - DWA-rioler
incl. b.o.b.'s en stroomrichting
 - Straatkolk
Type: Aquaway SK 3838 S-LINE GB1 o.g.
incl. kolkaansluiting PVC Ø160mm
 - Infiltratiekolom
 - Wadi/infiltratiekratten
 - Ringleiding PVC Ø315mm
b.o.b. 73.78+
 - PVC put t.b.v. ringleiding
 - Werkgrens
 - Kabels en Leidingen tracé
t.p.v. boomplantvakken en 1m daarbuiten
wortelweringssscherm (RootBlock o.g.) aanbrengen
 - Huisaansluitingen
HWA PVC Ø160mm
 - Huisaansluitingen
DWA PVC Ø160mm
 - Mantelbuis (KW, TV, Cai, Stroom)
PVC Ø125mm
- Let op!
Kolkaansluitingen
aansluiten op DWA!

2.0	Eerste uitgave	F. Moors	P. Sullot	H. Pieters	20-05-2022
1.0	versie omschrijving	getekend	gecontroleerd	akkoord	datum
opdrachtgever					
Gemeente Beek					
project					
Herindeling woonwagenlocatie Bosserveldlaan Beek					
omschrijving					
Afwatering					
documentstatus					
Definitief					
documentversie					
1.0					
projectnummer / tekeningnummer					
B11469-RHD-XX-DR-C-0003					
formaat	schaal	fase	bladnr.	van	
A1	1:200	Bestek	1	1	

