


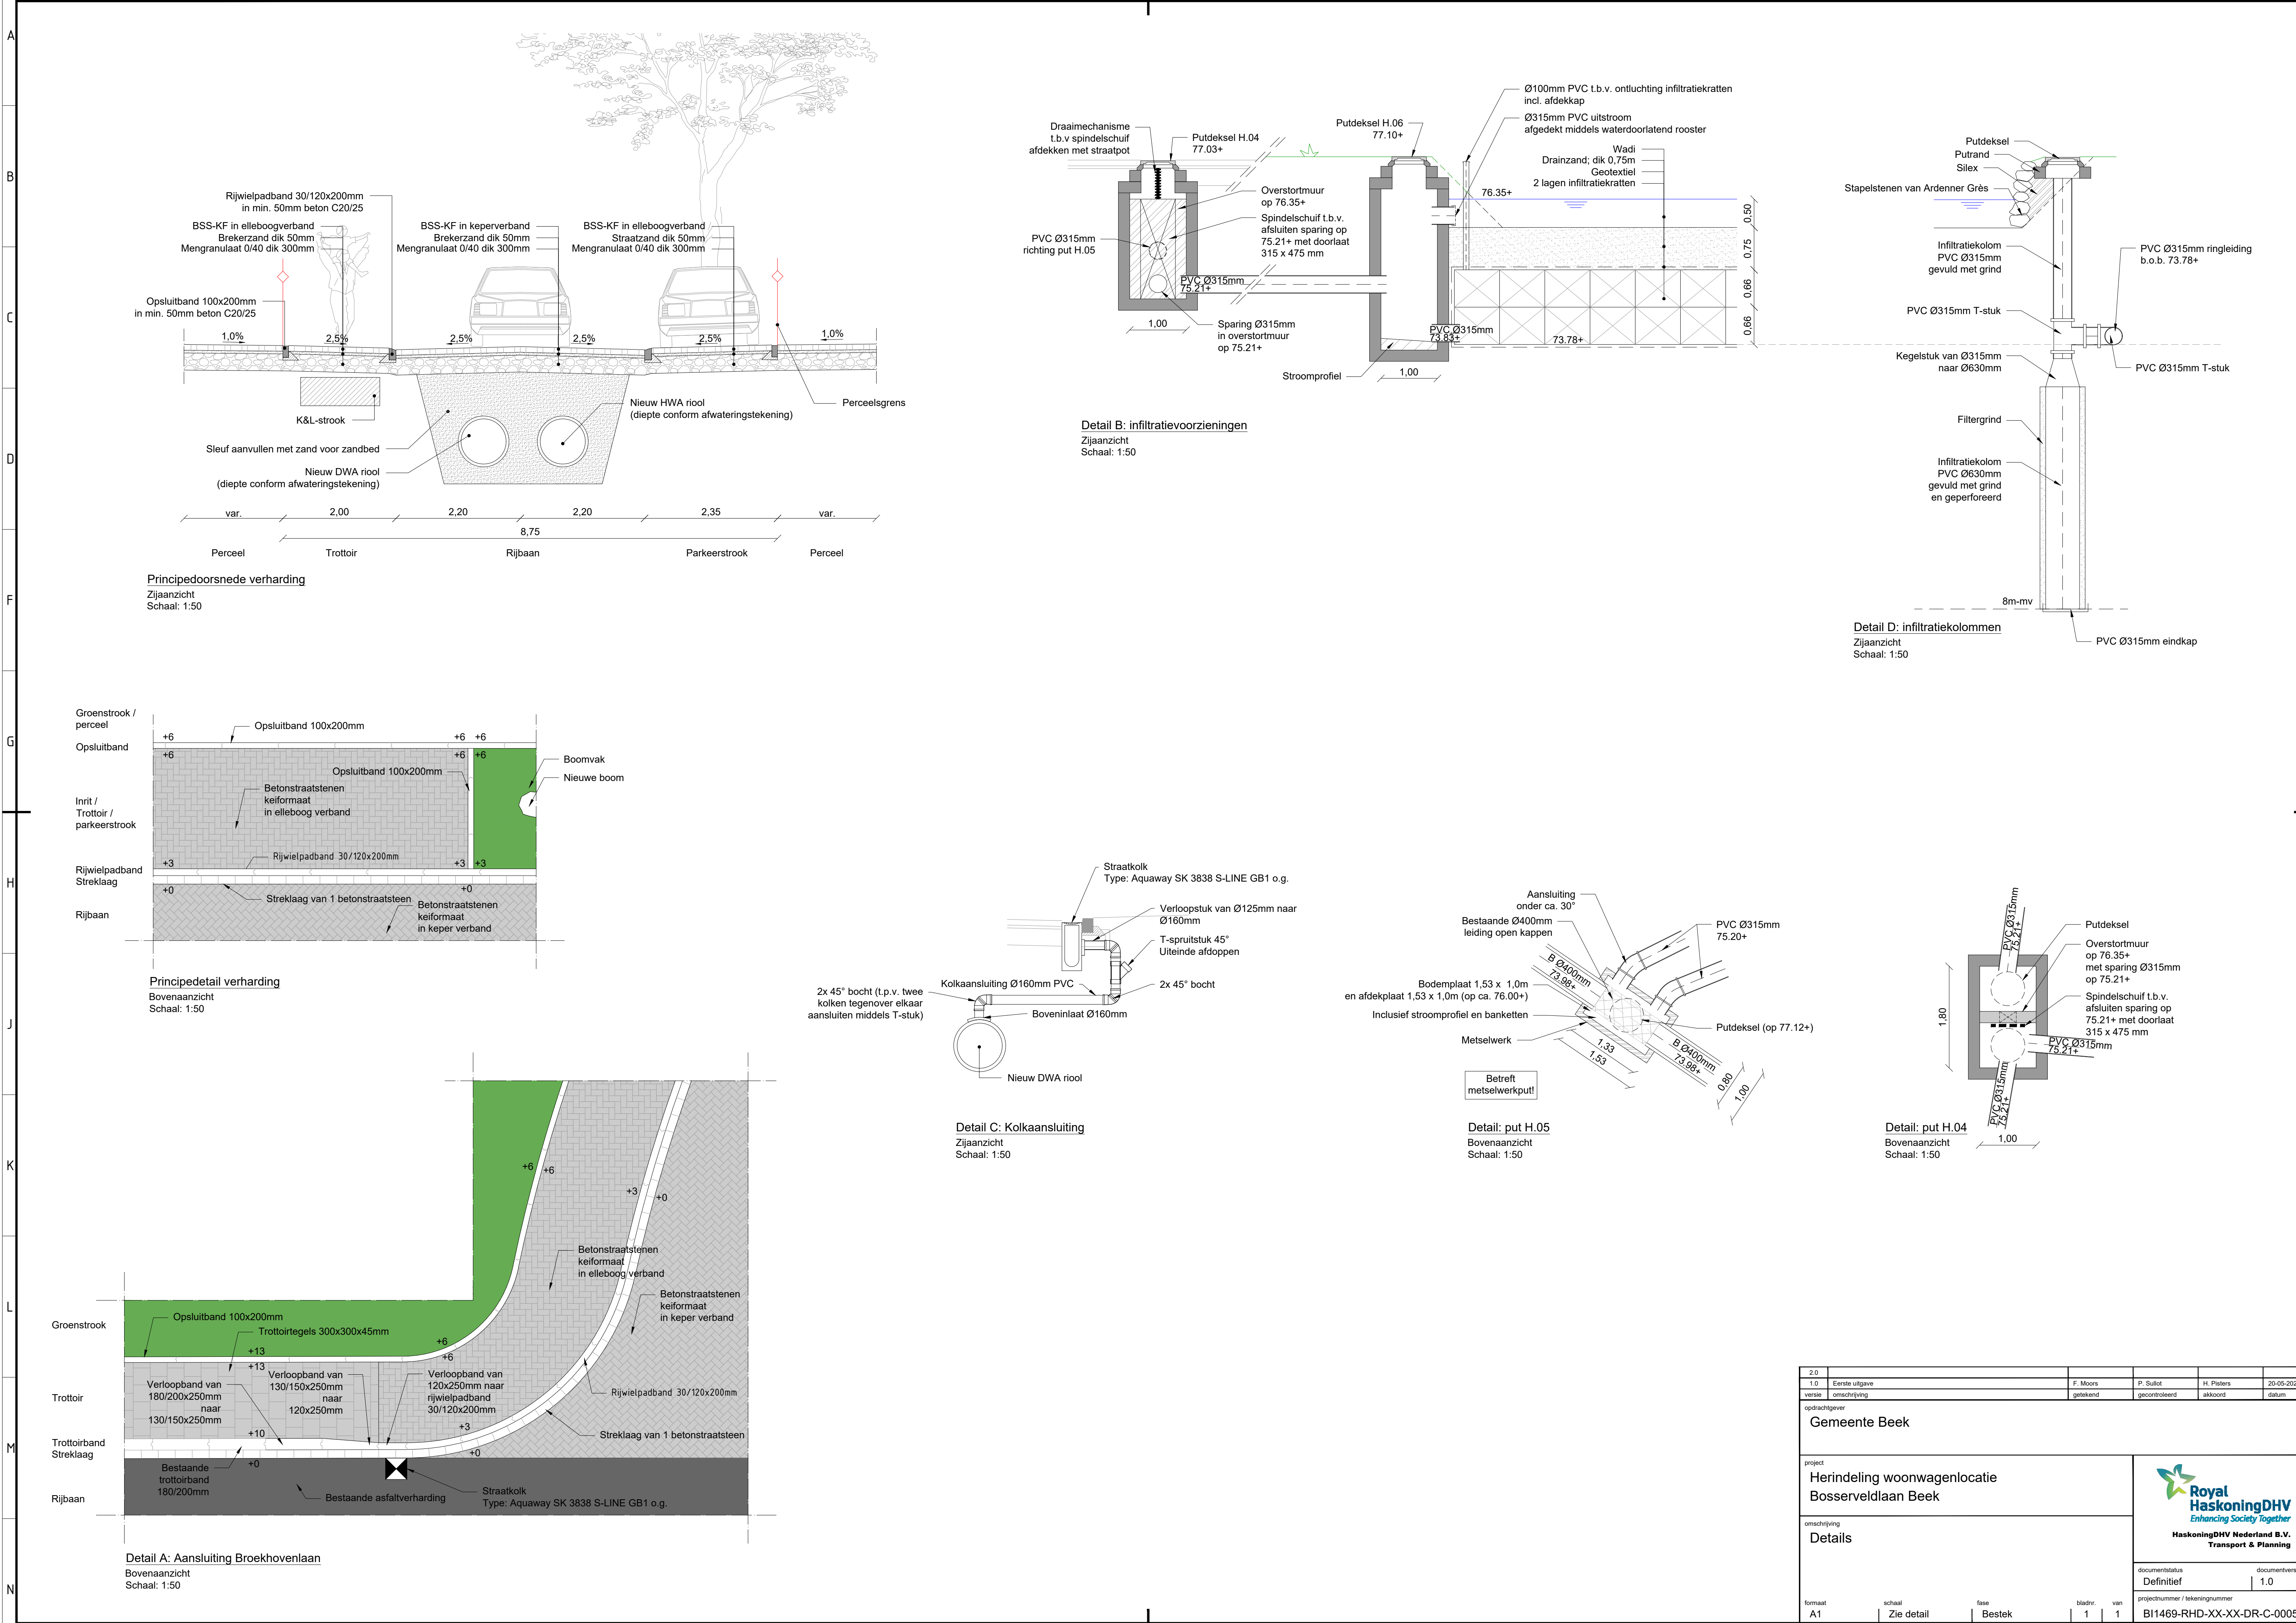

2.0	Eerste uitgave	F. Moors	P. Sullot	H. Pieters	20-05-2022
1.0	versie omschrijving	getekend	gecontroleerd	akkoord	datum
opdrachtgever					
Gemeente Beek					
project					
Herindeling woonwagenlocatie Bosserveldlaan Beek					
omschrijving					
Details					
documentstatus		documentversie			
Definitief		1.0			
projectnummer / tekeningnummer		B11469-RHD-XX-XX-DR-C-0005			
formaat	schaal	fase	bladz.	van	
A1	Zie detail	Bestek	1	1	