


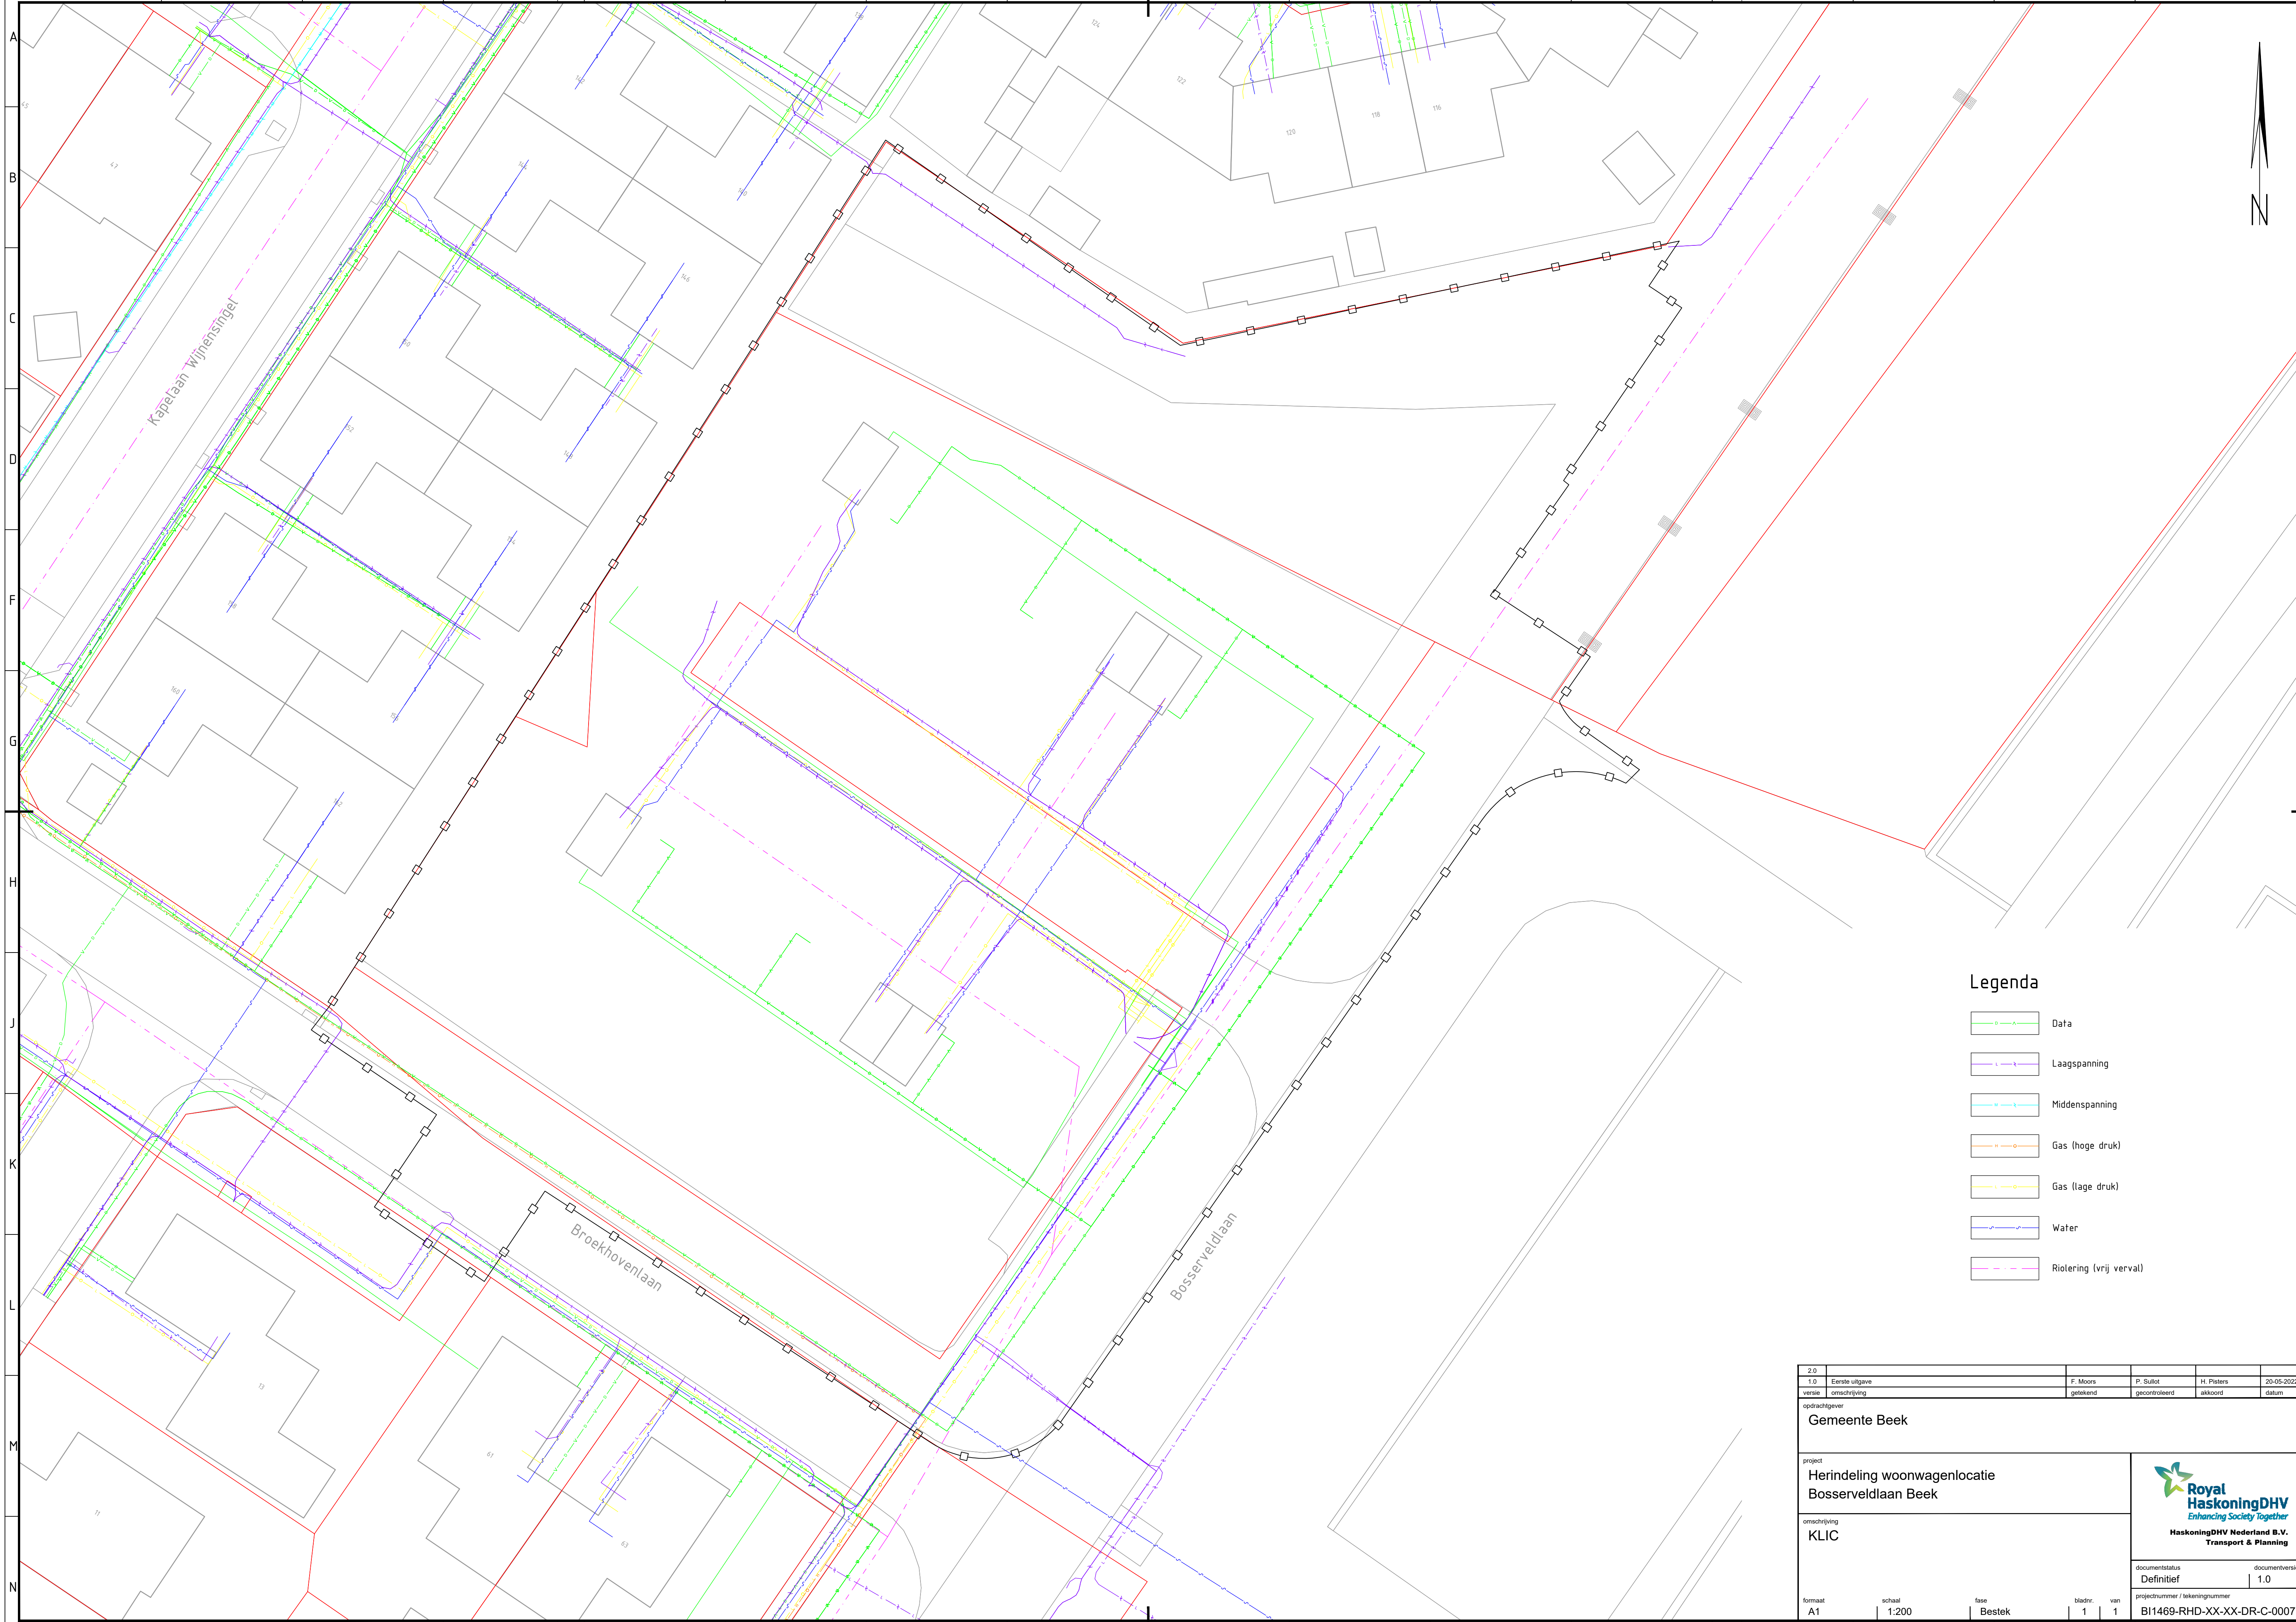

Legenda

- Data
- Laagspanning
- Middenspanning
- Gas (hoge druk)
- Gas (lage druk)
- Water
- Riolering (vrij verval)

2.0	Eerste uitgave	F. Moors	P. Sullot	H. Pieters	20-05-2022
1.0	versie omschrijving	getekend	gecontroleerd	akkoord	datum
opdrachtgever					
Gemeente Beek					
project				 Royal HaskoningDHV Enhancing Society Together HaskoningDHV Nederland B.V. Transport & Planning	
Herindeling woonwagenlocatie Bosserveldlaan Beek					
omschrijving				documentstatus	
KLIC				Definitief	
projectnummer / tekeningnummer				documentversie	
BI1469-RHD-XX-XX-DR-C-0007				1.0	
formaat	schaal	fase	bladnr.	van	
A1	1:200	Bestek	1	1	