

Overzicht
Schaal 1:10.000


Verklaring

- Werkgrens
- Kadastrale grens
- Bestaande boom, geen werkzaamheden
- Zaagsnede asfalt
- Opnemen opsluitband 60x200
- Opnemen opsluitband 60x200 r.b.v. hergebruik
- Opnemen opsluitband 100x200
- Opnemen opsluitband 120x250
- Opnemen gazonband 100x200
- Opnemen trottoirband 180/200x250
- Opnemen trottoirband 130/150x250
- Opnemen RWS band
- Opnemen betonstraatstenen, keifmaat, gootlaag
- Opnemen betonstraatstenen, keifmaat, streklagen
- Opnemen Bushalteband
- Opnemen geleideband 50/200x250
- Opnemen inritbanden 800 x 500
- Opnemen inritbanden 450 x 450
- Opnemen stootbanden 200 x 200 mm
- Opnemen scheidsband 300 x 170 mm
- Opbreken asfalt verharding rijbaan teervrij
- Opbreken asfalt teerhoudend
- Frezen deklaag 35 mm
- Frezen f.b.v. getrapte aansluiting
- Opbreken asfalt fietspad rood
- Opbreken asfalt fietspad zwart
- Opnemen SBS keifmaat halfsteensverband
- Opnemen SBS keifmaat keperverband
- Opnemen SBS waalmaat halfsteensverband
- Opnemen BSS waalmaat halfsteensverband
- Opnemen BSS keifmaat halfsteensverband
- Opnemen BSS keifmaat elleboogverband
- Opnemen BSS keifmaat keperverband
- Opnemen BSS verbandstenen halfsteensverband
- Opnemen beton verharding
- Opnemen betontegels 300x300 blokverband
- Opnemen betontegels 300x300 halfsteensverband
- Opnemen grasbetontegels
- verwijderen beplanting
- Frezen gras
- Opnemen straat- of trottoirkolk
- Bestaande putkoppelen op hoogte stellen
- Verwijderen stobben tot 120- maaiveld. (opletten met kabels en leidingen)
- Opnemen lichtmasten door derden
- Opnemen bebording


Verklaring

Ondergrond: BGT 23-06-2022
Kadastraal: BRK 23-06-2022

Maten in meters, tenzij anders vermeld
Peilmaten in meters t.o.v. NAP, tenzij anders vermeld
Materiaalmaten in mm, tenzij anders vermeld

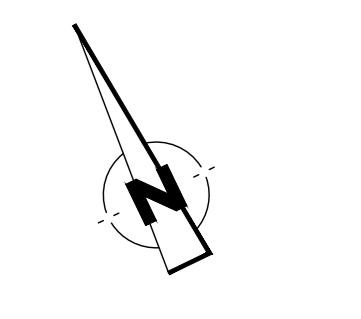

Projectnummer P220140	Takennummer 4001	Versie A	Status DEFINITIEF	Vrijgave RHa 09-01-2023	Documentnummer P220140-4000-1
Schaal 1:200	Fase Bestek		Gemeente Zutphen team: werken		
Buikmaat A0	Blad in buik 1 / 36				
Datumbest. 07-10-2022	Ontworper JSI 09-01-2023		Project Reconstructie Weg naar Voorst		
Projectburo B.V.		Onderscherper Bestaande situatie en opruinwerkzaamheden			

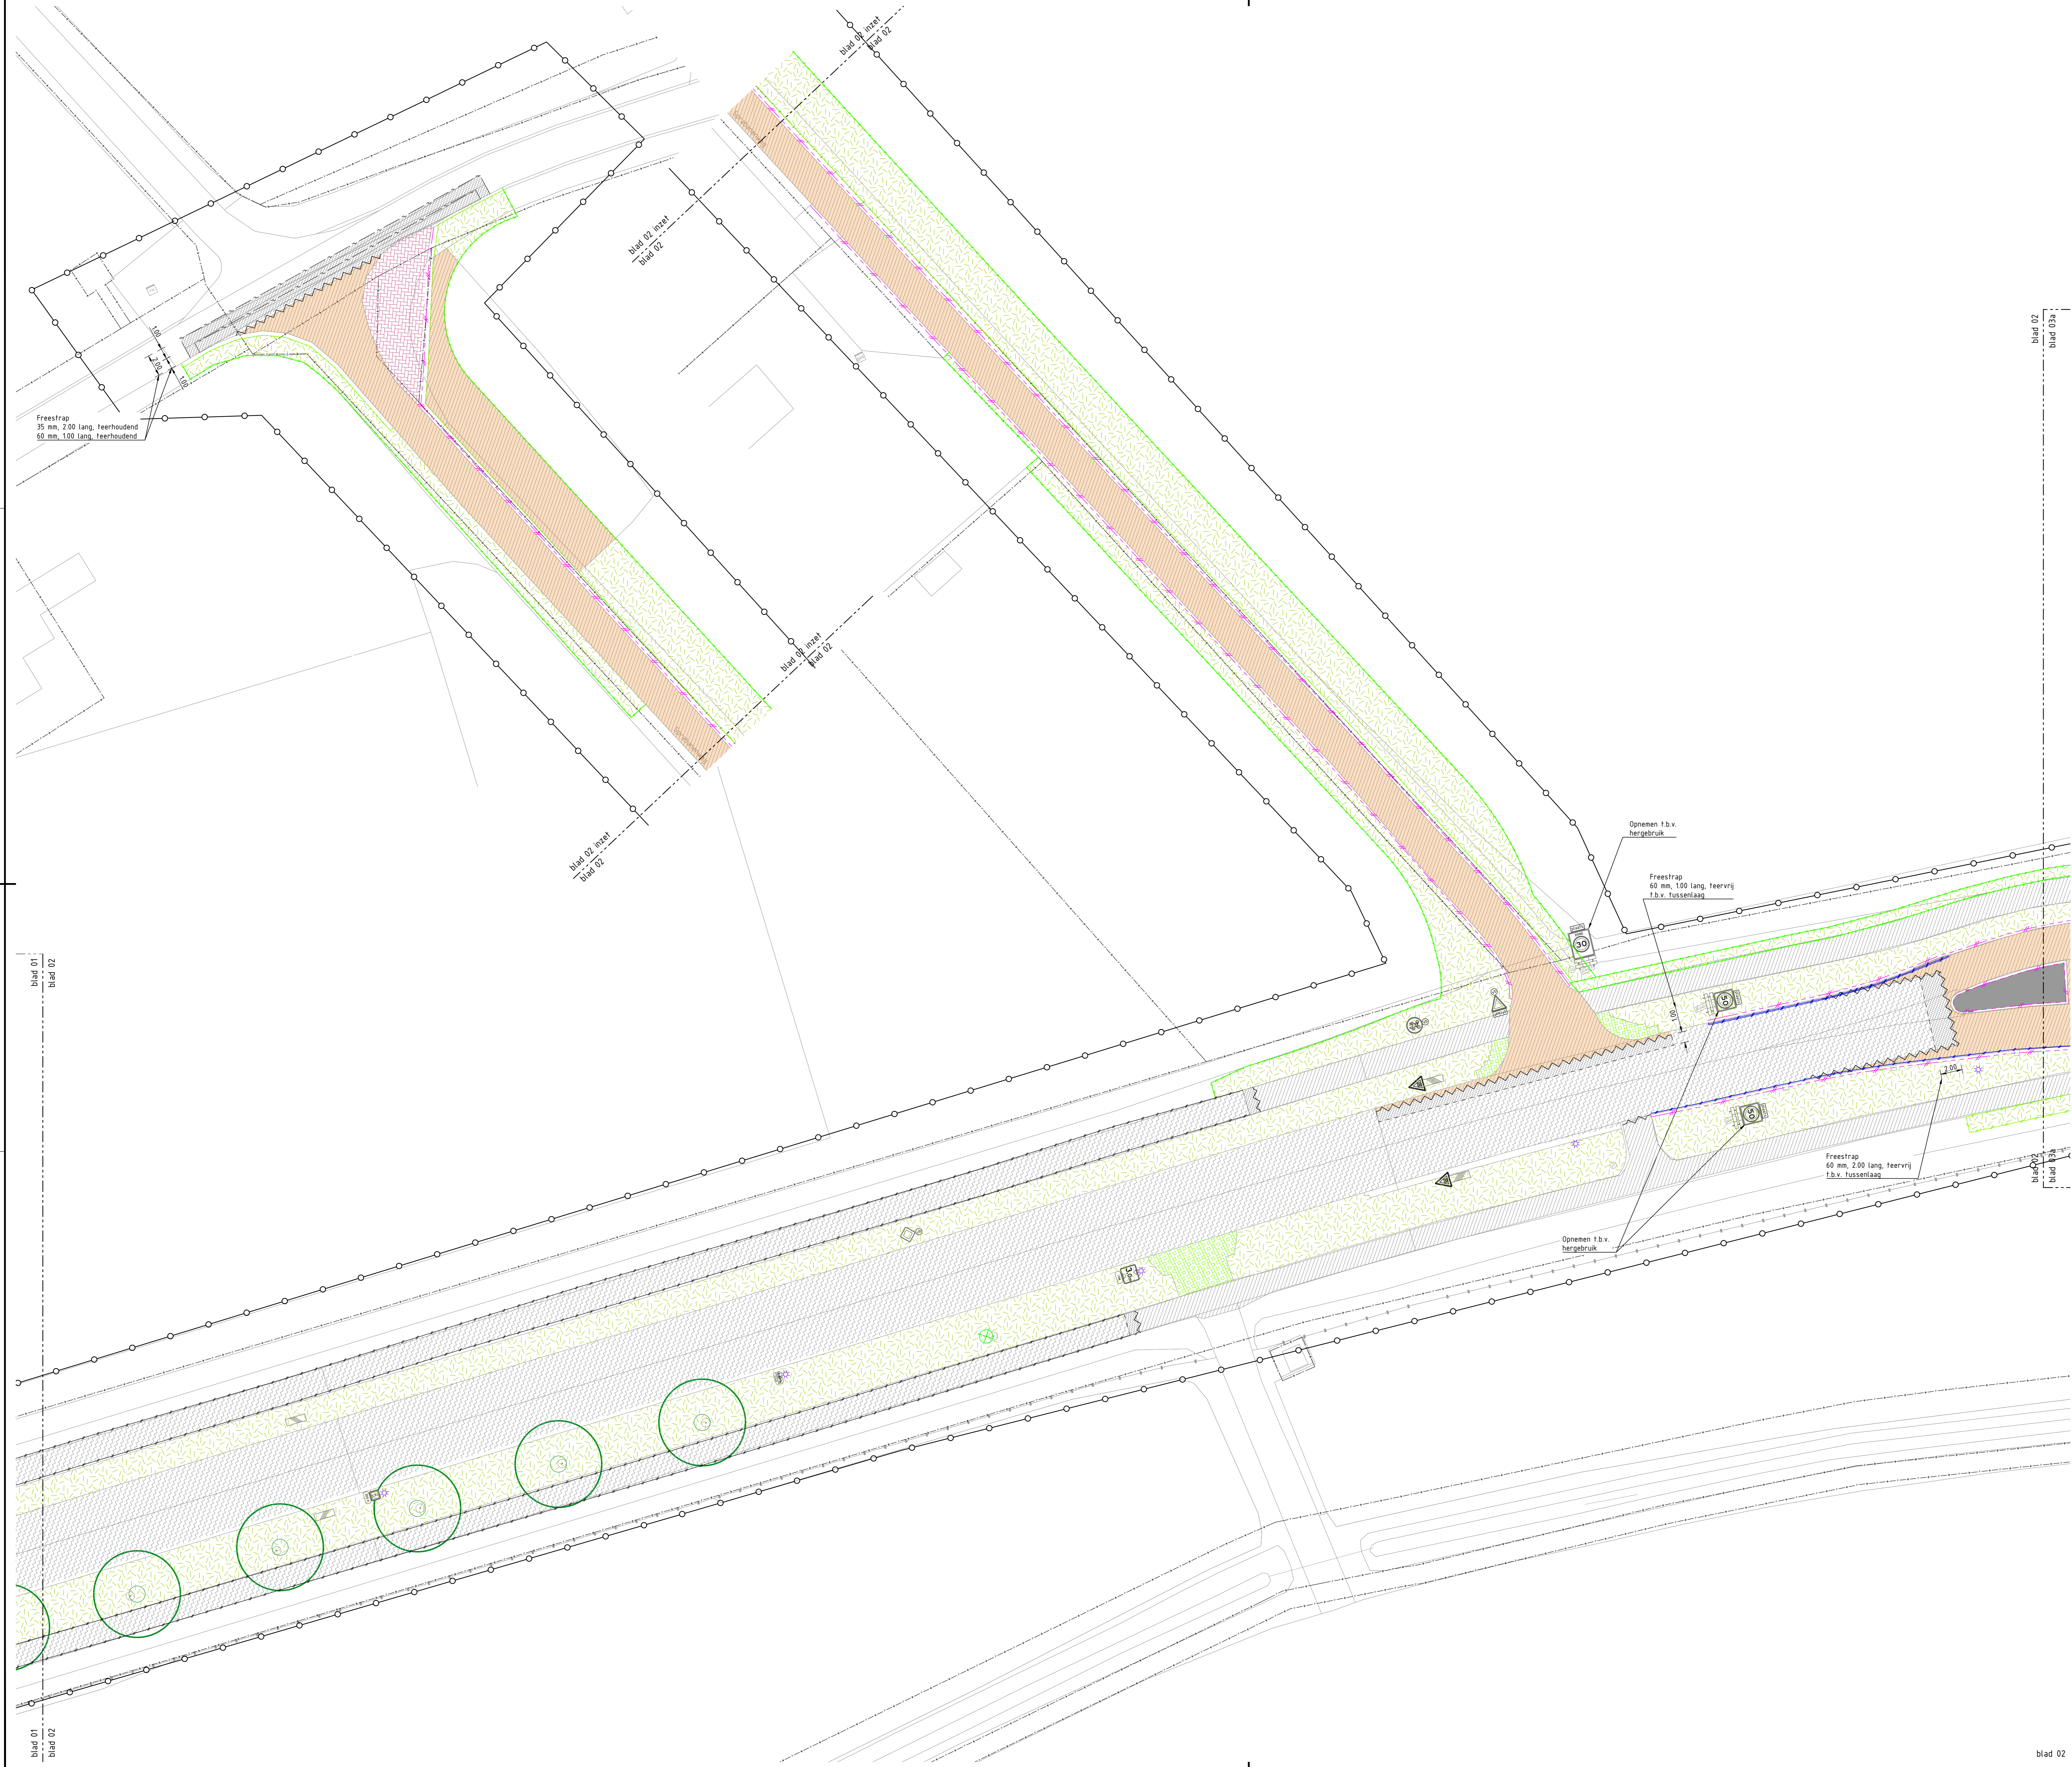

Overzicht
Schaal 1:10.000


Verklaring

- Werkgrens
- Kadastrale grens
- Bestaande boom, geen werkzaamheden
- Zaagsnede asfalt
- Opnemen opslutband 60x200
- Opnemen opslutband 60x200 f.b.v. hergebruik
- Opnemen opslutband 100x200
- Opnemen opslutband 120x250
- Opnemen gazband 100x200
- Opnemen trottoirband 180/200x250
- Opnemen trottoirband 130/150x250
- Opnemen RWS band
- Opnemen betonstraatstenen, keifmaat, gootlaag
- Opnemen betonstraatstenen, keifmaat, streklagen
- Opnemen Bushalfebånd
- Opnemen geliedeband 50/200x250
- Opnemen inritbanden 800 x 500
- Opnemen inritbanden 450 x 450
- Opnemen stootbanden 200 x 200 mm
- Opnemen scheidingsband 300 x 170 mm
- Opbreken asfalt verharding rijbaan teerwrij
- Opbreken asfalt teerhoudend
- Frezen deklaag 35 mm
- Frezen f.b.v. getrapte aansluiting
- Opbreken asfalt fietspad rood
- Opbreken asfalt fietspad zwart
- Opnemen SBS keifmaat halfsteensverband
- Opnemen SBS keifmaat keperverband
- Opnemen SBS waalmaat halfsteensverband
- Opnemen BSS waalmaat halfsteensverband
- Opnemen BSS keifmaat halfsteensverband
- Opnemen BSS keifmaat elleboogverband
- Opnemen BSS keifmaat keperverband
- Opnemen BSS verbandstenen halfsteensverband
- Opnemen beton verharding
- Opnemen betontegels 300x300 blokverband
- Opnemen betontegels 300x300 halfsteensverband
- Opnemen grasbetontegels
- verwijderen beplanting
- Frezen gras
- Opnemen straat- of trottoirkolk
- Bestaande putkoppelen op hoogte stellen
- Verwijderen stobben tot 120- maaiveld. (opletten met kabels en leidingen)
- Opnemen lichtmasten door derden
- Opnemen bebording


Verklaring

Ondergrond: BGT 23-06-2022
Kadastraal: BRK 23-06-2022

Maten in meters, tenzij anders vermeld.
Peilmaten in meters t.o.v. NAP, tenzij anders vermeld.
Materiaalmaten in mm, tenzij anders vermeld.

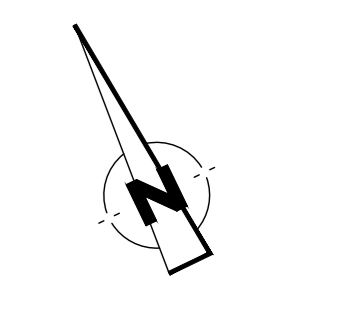

Projectnummer P220140	Tekeningnummer 4002	Revisie A	Status DEFINITIEF	Vrijgemaakt 09-01-2023	Dossiernummer P220140-4000-2
Schaal 1:200	Fase Bestek	Opdrachtgever Gemeente Zutphen team: werken			
Bladnummer A0	Blad n. totaal 2 / 36	Project Reconstructie Weg naar Voorst			
Datumbestelling 07-10-2022	Datumbekrachtiging 09-01-2023	Ontwerper Projectburo B.V. Bestaande situatie en opruinwerkzaamheden			

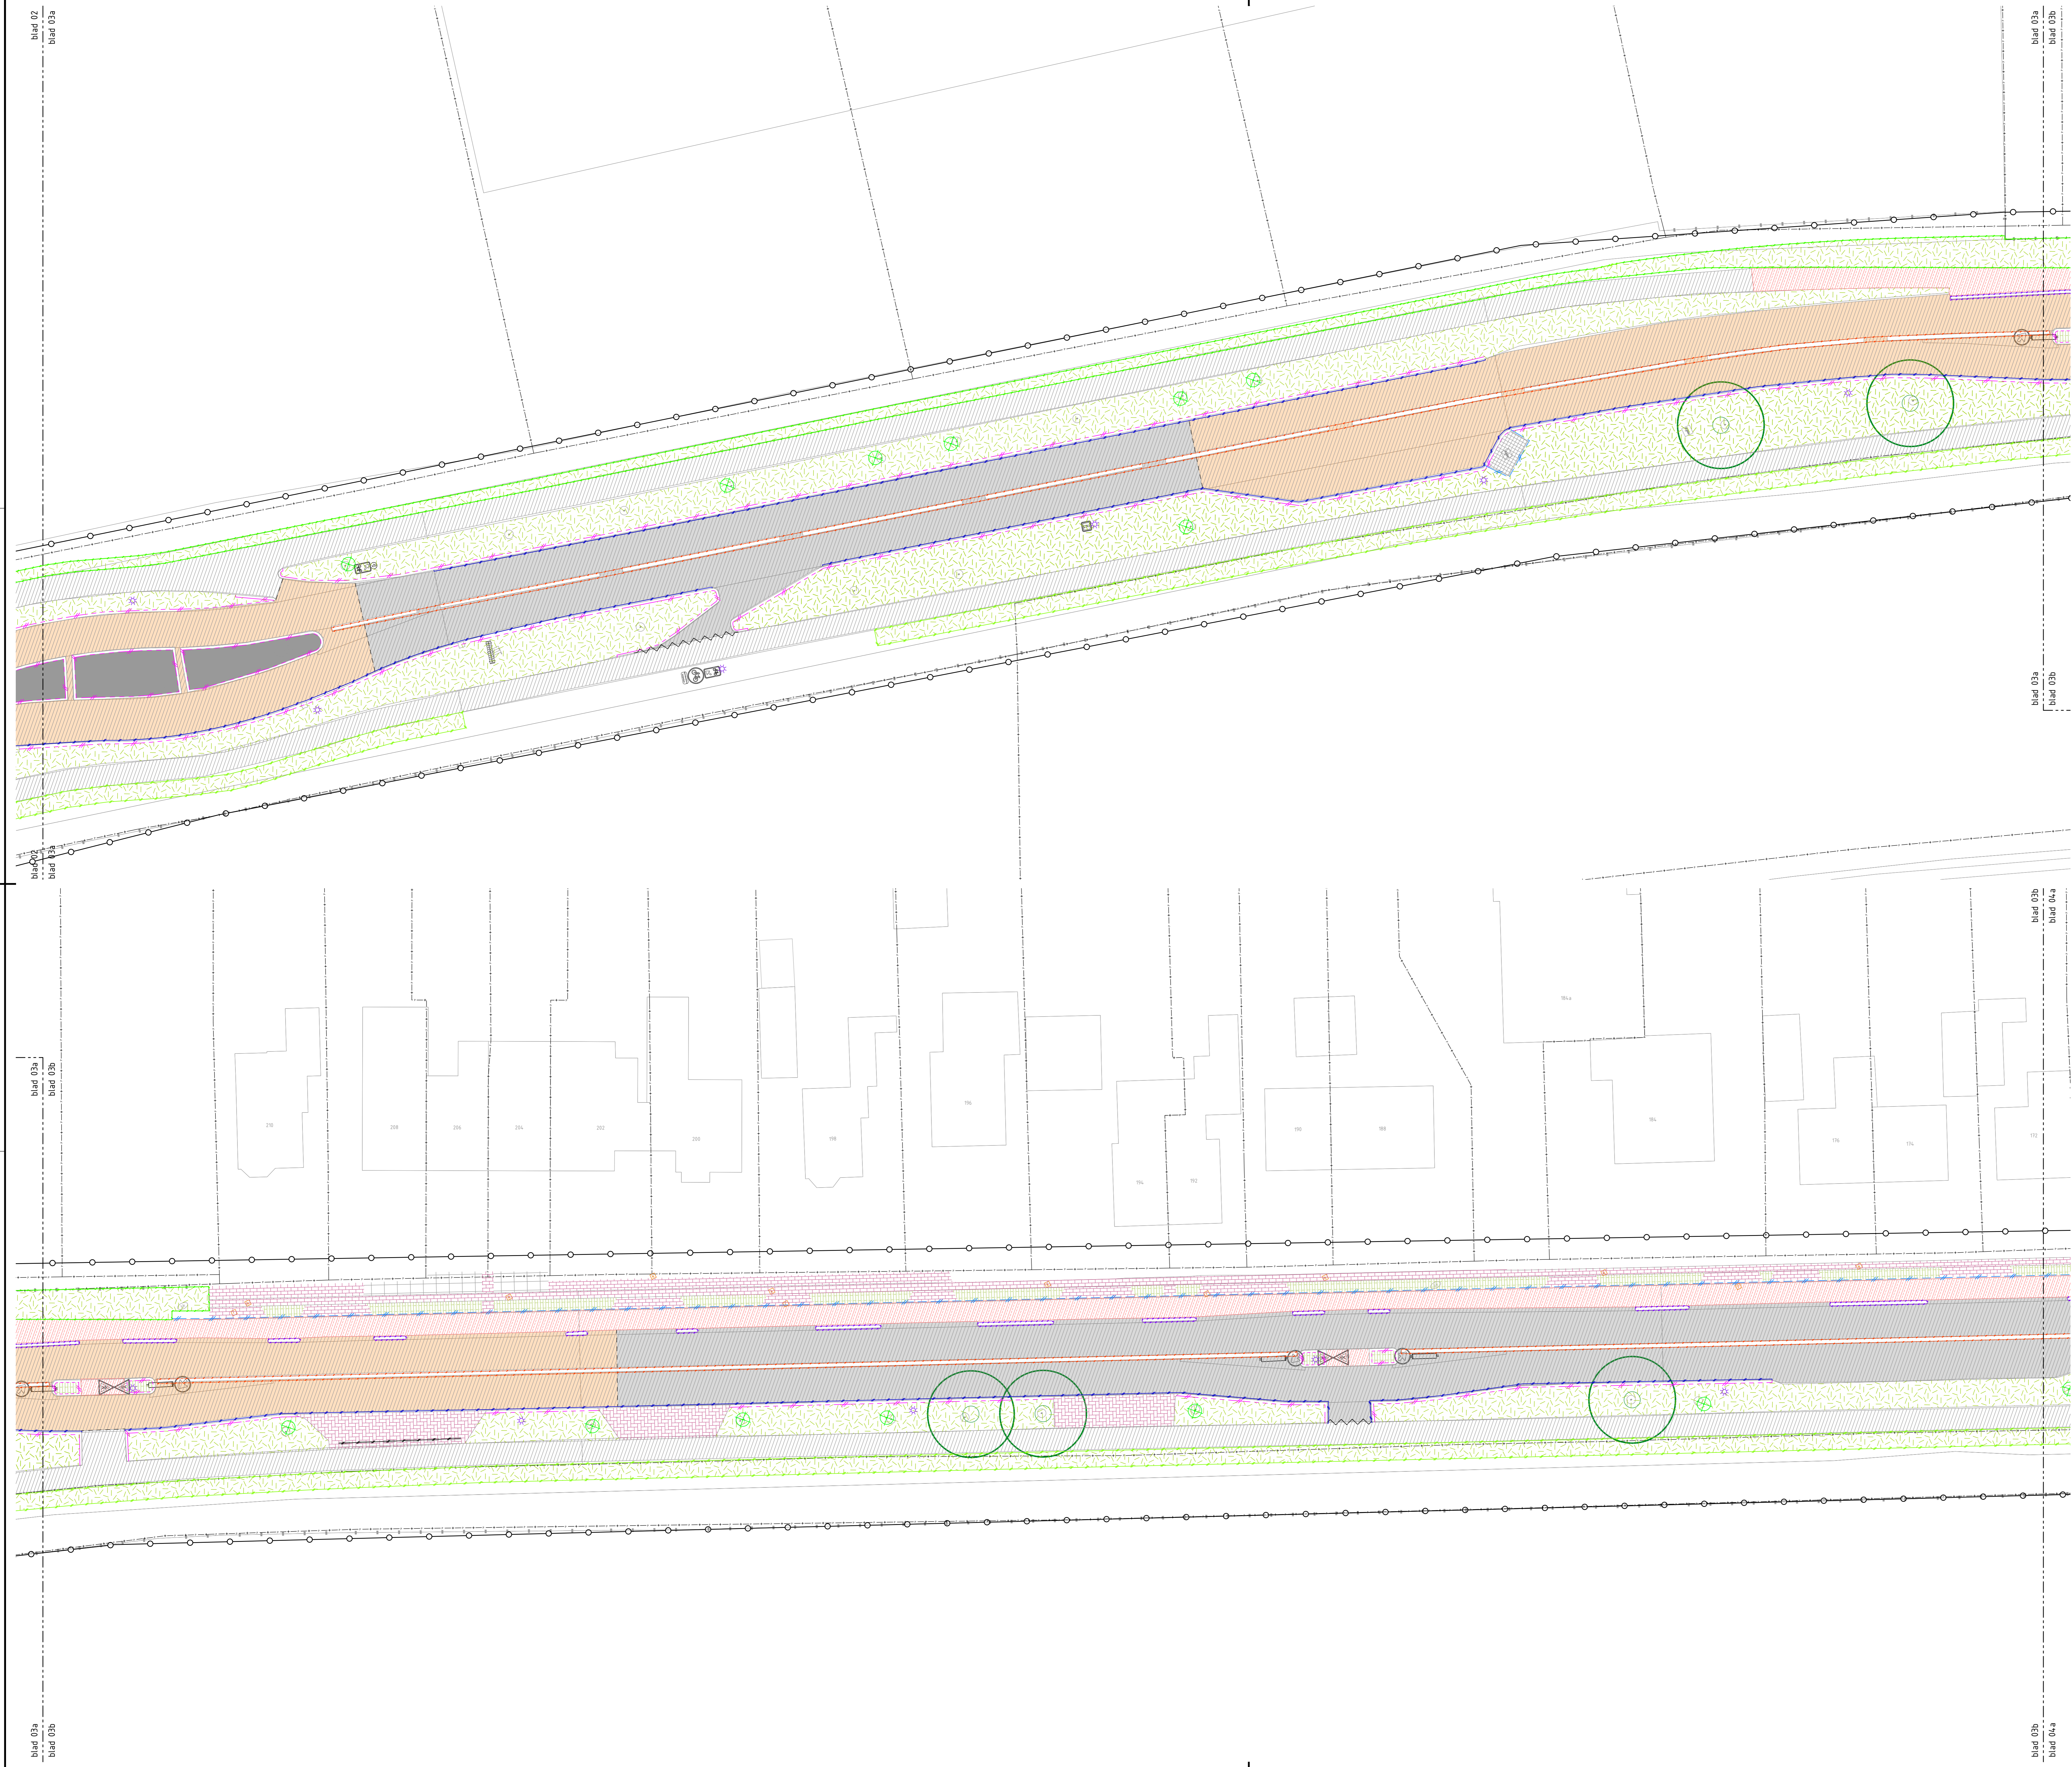

Overzicht
Schaal 1:10.000


Verklaring

- Werkgrens
- Kadastrale grens
- Bestaande boom, geen werkzaamheden
- Zaagsnede asfalt
- Opnemen opsluitband 60x200
- Opnemen opsluitband 60x200 r.b.v. hergebruik
- Opnemen opsluitband 100x200
- Opnemen opsluitband 120x250
- Opnemen opsluitband 100x200
- Opnemen gazonband 180/200x250
- Opnemen trottoirband 130/150x250
- Opnemen RWS band
- Opnemen betonstraatstenen, keifmaat, gootlaag
- Opnemen betonstraatstenen, keifmaat, streklijnen
- Opnemen Bushalfebånd
- Opnemen geleideband 50/200x250
- Opnemen inritbanden 800 x 500
- Opnemen inritbanden 450 x 450
- Opnemen stootbanden 200 x 200 mm
- Opnemen scheidingsband 300 x 170 mm
- Opbreken asfalt verharding rijbaan teervrij
- Opbreken asfalt teerhoudend
- Frezen deklaag 35 mm
- Frezen f.b.v. getrapte aansluiting
- Opbreken asfalt fietspad rood
- Opbreken asfalt fietspad zwart
- Opnemen SBS keifmaat halfsteensverband
- Opnemen SBS keifmaat keperverband
- Opnemen SBS waalformaat halfsteensverband
- Opnemen BSS waalformaat halfsteensverband
- Opnemen BSS keifmaat halfsteensverband
- Opnemen BSS keifmaat elleboogverband
- Opnemen BSS keifmaat keperverband
- Opnemen BSS verbandstenen halfsteensverband
- Opnemen beton verharding
- Opnemen betontegels 300x300 blokverband
- Opnemen betontegels 300x300 halfsteensverband
- Opnemen grasbetontegels
- verwijderen beplanting
- Frezen gras
- Opnemen straat- of trottoirkolk
- Bestaande putkoppes op hoogte stellen
- Verwijderen stobben tot 120 - maaiveld. (opletten met kabels en leidingen)
- Opnemen lichtmasten door derden
- Opnemen bebording

Verklaring

Ondergrond: BGT 23-06-2022
Kadastraal: BRK 23-06-2022

Maten in meters, tenzij anders vermeld
Peilmaten in meters t.o.v. NAP, tenzij anders vermeld
Materiaal maten in mm, tenzij anders vermeld

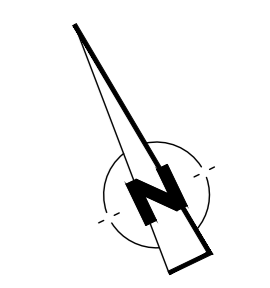

Projectnummer P220140	Tekeningnummer 4003	Versie A	Status DEFINITIEF	Vrijgegeven RHa 09-01-2023	Documentnummer P220140-4000-3
Schaal 1:200	Fase Bestek	Opdrachtgever Gemeente Zutphen team: werken			
Bloknummer A0	Blad nr. van 3 / 36	Project Reconstructie Weg naar Voorst			
Datumbestelling 07-10-2022	Ontwerper JSI	Omschrijving Bestaande situatie en opruinwerkzaamheden			



Overzicht
Schaal 1:10.000

Verklaring

- Werkgrens
- Kadastrale grens
- Bestaande boom, geen werkzaamheden
- Zaagsnede asfalt
- Opnemen opsluitband 60x200
- Opnemen opsluitband 60x200 t.b.v. hergebruik
- Opnemen opsluitband 100x200
- Opnemen opsluitband 120x250
- Opnemen opsluitband 100x200
- Opnemen trottoirband 180/200x250
- Opnemen trottoirband 130/150x250
- Opnemen RWS band
- Opnemen betonstraatstenen, keiformaat, gootlaag
- Opnemen betonstraatstenen, keiformaat, strekelaag
- Opnemen Bushalfebånd
- Opnemen geleideband 50/200x250
- Opnemen inritbanden 800 x 500
- Opnemen inritbanden 450 x 450
- Opnemen stootbanden 200 x 200 mm
- Opnemen scheidingsband 300 x 170 mm
- Opbreken asfalt verharding rijbaan teervrij
- Opbreken asfalt teerhoudend
- Frezen deklaag 35 mm
- Frezen t.b.v. getrapte aansluiting
- Opbreken asfalt fietspad rood
- Opbreken asfalt fietspad zwart
- Opnemen SBS keiformaat halfsteensverband
- Opnemen SBS keiformaat keperverband
- Opnemen SBS waalformaat halfsteensverband
- Opnemen BSS waalformaat halfsteensverband
- Opnemen BSS keiformaat halfsteensverband
- Opnemen BSS keiformaat elleboogverband
- Opnemen BSS keiformaat keperverband
- Opnemen BSS verbandstenen halfsteensverband
- Opnemen beton verharding
- Opnemen betontegels 300x300 blokverband
- Opnemen betontegels 300x300 halfsteensverband
- Opnemen grasbetontegels
- verwijderen beplanting
- Frezen gras
- Opnemen straat- of trottoirkolk
- Bestaande putkopen op hoogte stellen
- Verwijderen stobben tot 120- maaiveld. (opletten met kabels en leidingen)
- Opnemen lichtmasten door derden
- Opnemen bebording

Verklaring

Ondergrond: BGT 23-06-2022
 Kadastraal: BRK 23-06-2022



Maten in meters, tenzij anders vermeld
 Peilmaten in meters t.o.v. NAP, tenzij anders vermeld
 Materiaalmaten in mm, tenzij anders vermeld

Projectnummer P220140	Tekeningnummer 4005	Versie A	Status DEFINITIEF	Vrijgegeven 09-01-2023	Documentnummer P220140-4000-5
Schaal 1:200	Fase Bestek	Opdrachtgever Gemeente Zutphen team: werken			
Blaadmaat A0	Blaad nr. in totaal 5 / 36				

Ontworpen door
JSI
07-10-2022

Project
Reconstructie Weg naar Voorst

Projectbureau
Projectburo B.V.

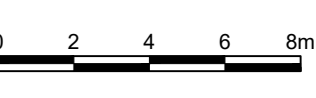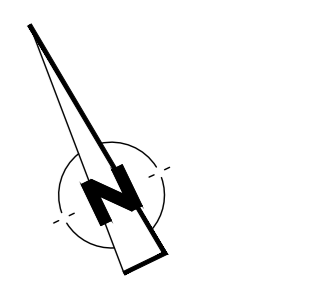



Overzicht
Schaal 1:10.000



Verklaring

- Werkgrens
- Kadastrale grens
- Bestaande boom, geen werkzaamheden
- Zaagsnede asfalt
- Opnemen opslutband 60x200
- Opnemen opslutband 60x200 t.b.v. hergebruik
- Opnemen opslutband 100x200
- Opnemen opslutband 120x250
- Opnemen gazonband 100x200
- Opnemen trottoirband 180/200x250
- Opnemen trottoirband 130/150x250
- Opnemen RWS band
- Opnemen betonstraatstenen, keifmaat, gootlaag
- Opnemen betonstraatstenen, keifmaat, strekiagen
- Opnemen Bushalteband
- Opnemen geleideband 50/200x250
- Opnemen inritbanden 800 x 500
- Opnemen inritbanden 450 x 450
- Opnemen stootbanden 200 x 200 mm
- Opnemen scheidingsband 300 x 170 mm
- Opbreken asfalt verharding rijbaan teevrij
- Opbreken asfalt teerhoudend
- Frezen deklaag 35 mm
- Frezen t.b.v. getrapte aansluiting
- Opbreken asfalt fietspad rood
- Opbreken asfalt fietspad zwart
- Opnemen SBS keifmaat halfsteensverband
- Opnemen SBS keifmaat keperverband
- Opnemen SBS waalmaat halfsteensverband
- Opnemen BSS waalmaat halfsteensverband
- Opnemen BSS keifmaat halfsteensverband
- Opnemen BSS keifmaat elleboogverband
- Opnemen BSS keifmaat keperverband
- Opnemen BSS verbandstenen halfsteensverband
- Opnemen beton verharding
- Opnemen betontegels 300x300 blokverband
- Opnemen betontegels 300x300 halfsteensverband
- Opnemen grasbetontegels
- verwijderen beplanting
- Frezen gras
- Opnemen straat- of trottoirkolk
- Bestaande putkoppes op hoogte stellen
- Verwijderen stobben tot 120- maaiveld. (opletten met kabels en leidingen)
- Opnemen lichtmasten door derden
- Opnemen bebording

Verklaring

Ondergrond: BGT 23-06-2022
Kadastraal: BRK 23-06-2022

Maten in meters, tenzij anders vermeld
Peilmaten in meters t.o.v. NAP, tenzij anders vermeld
Materiaalmaten in mm, tenzij anders vermeld

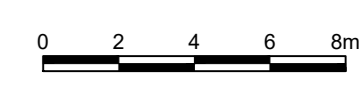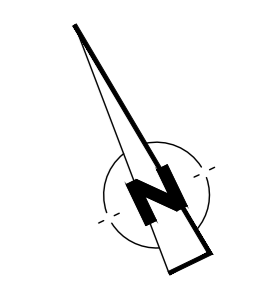

Projectnummer P220140	Tekeningnummer 4006	Wissel A	Status DEFINITIEF	Vrijgegeven RHa 09-01-2023	Documentnummer P220140-4006-6
Schaal 1:200	Fase Bestek	Opdrachtgever Gemeente Zutphen team: werken			
Bekendmaking A0	Bid + boden 6 / 36	Project Reconstructie Weg naar Voorst			
Datumbestelling 07-10-2022	Ontwerp JSt	Onderscheiding Bestaande situatie en opruimwerkzaamheden			





Overzicht
Schaal 1:10.000



Verklaring

- Werkgrens
- Kadastrale grens
- Bestaande boom, geen werkzaamheden
- Zaagsnede asfalt
- Opnemen opslutband 60x200
- Opnemen opslutband 60x200 t.b.v. hergebruik
- Opnemen opslutband 100x200
- Opnemen opslutband 120x250
- Opnemen opslutband 100x200
- Opnemen trottoirband 180/200x250
- Opnemen trottoirband 130/150x250
- Opnemen RWS band
- Opnemen betonstraatstenen, keifmaat, gootlaag
- Opnemen betonstraatstenen, keifmaat, streklagen
- Opnemen Bushalteband
- Opnemen geleideband 50/200x250
- Opnemen inritbanden 800 x 500
- Opnemen inritbanden 450 x 450
- Opnemen stootbanden 200 x 200 mm
- Opnemen scheidsband 300 x 110 mm
- Opbreken asfalt verharding rijbaan teervrij
- Opbreken asfalt teerhoudend
- Frezen deklaag 35 mm
- Frezen t.b.v. getrapte aansluiting
- Opbreken asfalt fietspad rood
- Opbreken asfalt fietspad zwart
- Opnemen SBS keifmaat halfsteensverband
- Opnemen SBS keifmaat keperverband
- Opnemen SBS waaiформаат halfsteensverband
- Opnemen BSS waaiформаат halfsteensverband
- Opnemen BSS keifmaat halfsteensverband
- Opnemen BSS keifmaat elleboogverband
- Opnemen BSS keifmaat keperverband
- Opnemen BSS verbandstenen halfsteensverband
- Opnemen beton verharding
- Opnemen betontegels 300x300 blokverband
- Opnemen betontegels 300x300 halfsteensverband
- Opnemen grasbetontegels
- verwijderen beplanting
- Frezen gras
- Opnemen straat- of trottoirkoek
- Bestaande putkoppes op hoogte stellen
- Verwijderen stobben tot 120- maaiveld. (opletten met kabels en leidingen)
- Opnemen lichtmasten door derden
- Opnemen bebording

Verklaring

Ondergrond: BGT 23-06-2022
 Kadastraal: BRK 23-06-2022

Houten in meters, tenzij anders vermeld
 Peilmaten in meters t.o.v. NAP, tenzij anders vermeld
 Materiaalmaten in mm, tenzij anders vermeld

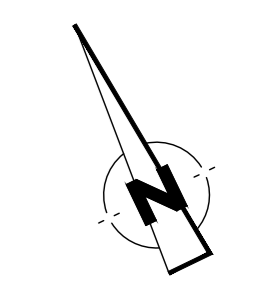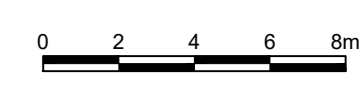

blad 07
blad 08

blad 07
blad 08

Projectnummer P220140	Tekeningnummer 4007	Versie A	Status DEFINITIEF	Vrijgegeven RHa 09-01-2023	Documentnummer P220140-4000-7
Schaal 1:200	Fase Bestek	Opdrachtgever Gemeente Zutphen team: werken			
Blokmaat A0	Blad nr. in totaal 7 / 36	Project Reconstructie Weg naar Voorst			
Gemaakt JSl 07-10-2022		Ontworpen JSl 09-01-2023		Omschrijving Bestaande situatie en opruinwerkzaamheden	





Verklaring

- Werkgrens
- Kadastrale grens
- Bestaande boom, geen werkzaamheden
- Zaagsnede asfalt
- Opnemen opslutband 60x200
- Opnemen opslutband 60x200 t.b.v. hergebruik
- Opnemen opslutband 100x200
- Opnemen opslutband 120x250
- Opnemen gazonband 100x200
- Opnemen trottoirband 180/200x250
- Opnemen trottoirband 130/150x250
- Opnemen RWS band
- Opnemen betonstraatstenen, keifmaat, gootlaag
- Opnemen betonstraatstenen, keifmaat, streklagen
- Opnemen Bushalteband
- Opnemen geleideband 50/200x250
- Opnemen inritbanden 800 x 500
- Opnemen inritbanden 450 x 450
- Opnemen stootbanden 200 x 200 mm
- Opnemen scheidingsband 300 x 170 mm
- Opbreken asfalt verharding rijbaan teevrij
- Opbreken asfalt teerhoudend
- Frezen deklaag 35 mm
- Frezen t.b.v. getrapte aansluiting
- Opbreken asfalt fietspad rood
- Opbreken asfalt fietspad zwart
- Opnemen SBS keifmaat halfsteensverband
- Opnemen SBS keifmaat keperverband
- Opnemen SBS waalfmaat halfsteensverband
- Opnemen BSS waalfmaat halfsteensverband
- Opnemen BSS keifmaat halfsteensverband
- Opnemen BSS keifmaat elleboogverband
- Opnemen BSS keifmaat keperverband
- Opnemen BSS verbandstenen halfsteensverband
- Opnemen beton verharding
- Opnemen betontegels 300x300 blokverband
- Opnemen betontegels 300x300 halfsteensverband
- Opnemen grasbetontegels
- verwijderen beplanting
- Frezen gras
- Opnemen straat- of trottoirkolk
- Bestaande putkoppelen op hoogte stellen
- Verwijderen stobben tot 120- maaiveld. (opletten met kabels en leidingen)
- Opnemen lichtmasten door derden
- Opnemen bebording

Verklaring

Ondergrond: BGT 23-06-2022
 Kadastraal: BRK 23-06-2022

Maten in meters, tenzij anders vermeld
 Peilmaten in meters t.o.v. NAP, tenzij anders vermeld
 Materiaalmaten in mm, tenzij anders vermeld

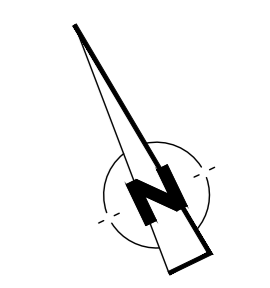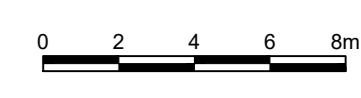

Projectnummer P220140	Tekeningnummer 4008	Versie A	Status DEFINITIEF	Vrijgegeven RHa 09-01-2023	Documentnummer P220140-4008-8
Schaal 1:200	Fase Bestek	Gemeente Zutphen team: werken			
Blaadmaat A0	Blaad nr. blad 8 / 36				
Datum 07-10-2022	Ontworper JSI	Project Reconstructie Weg naar Voorst			
Projectburo B.V.		Omschrijving Bestaande situatie en opruimwerkzaamheden			