
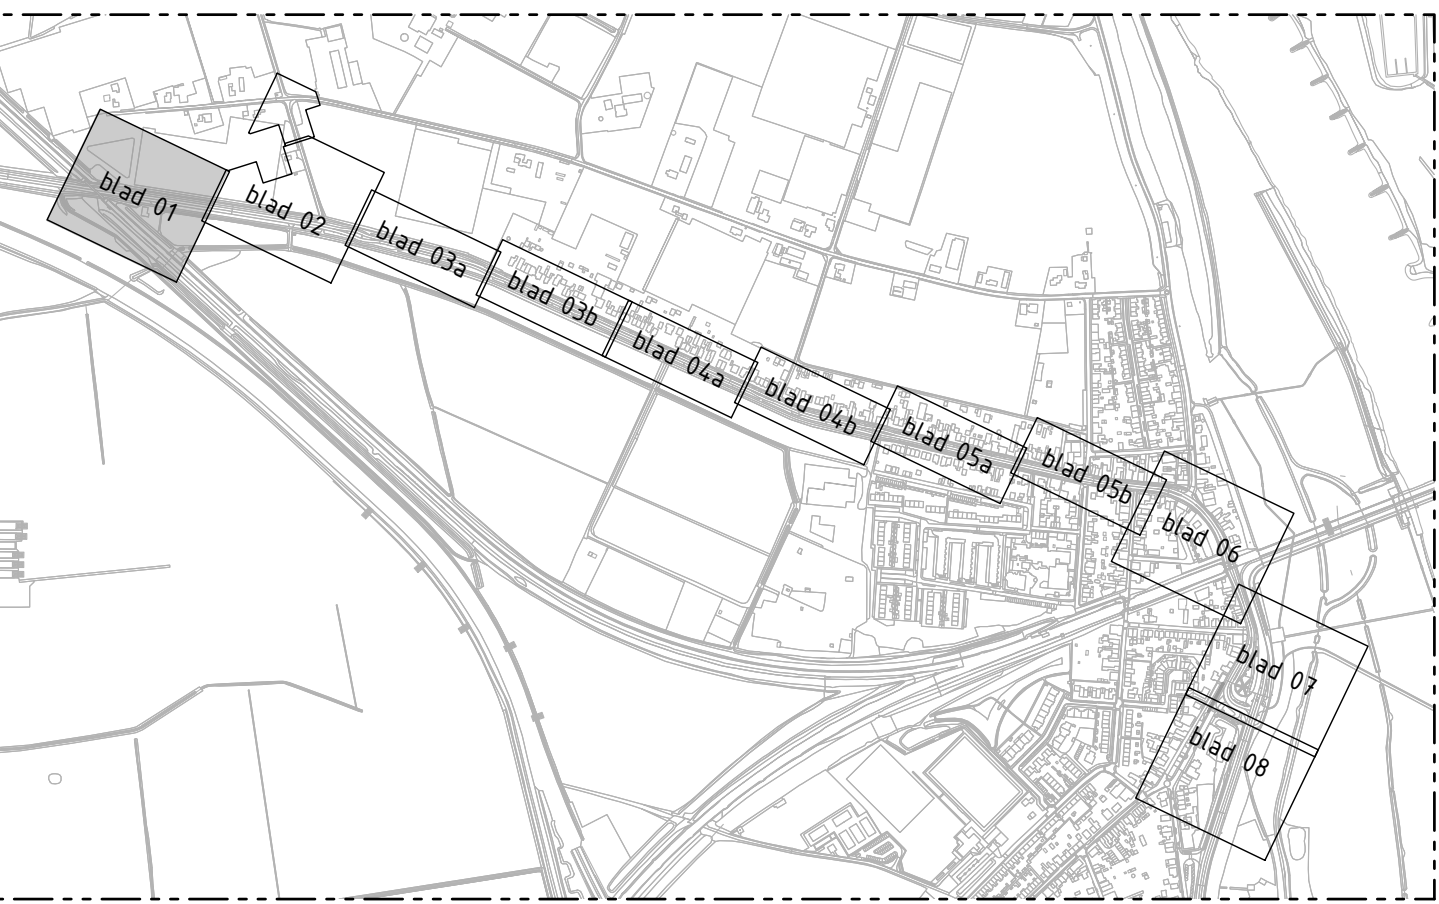


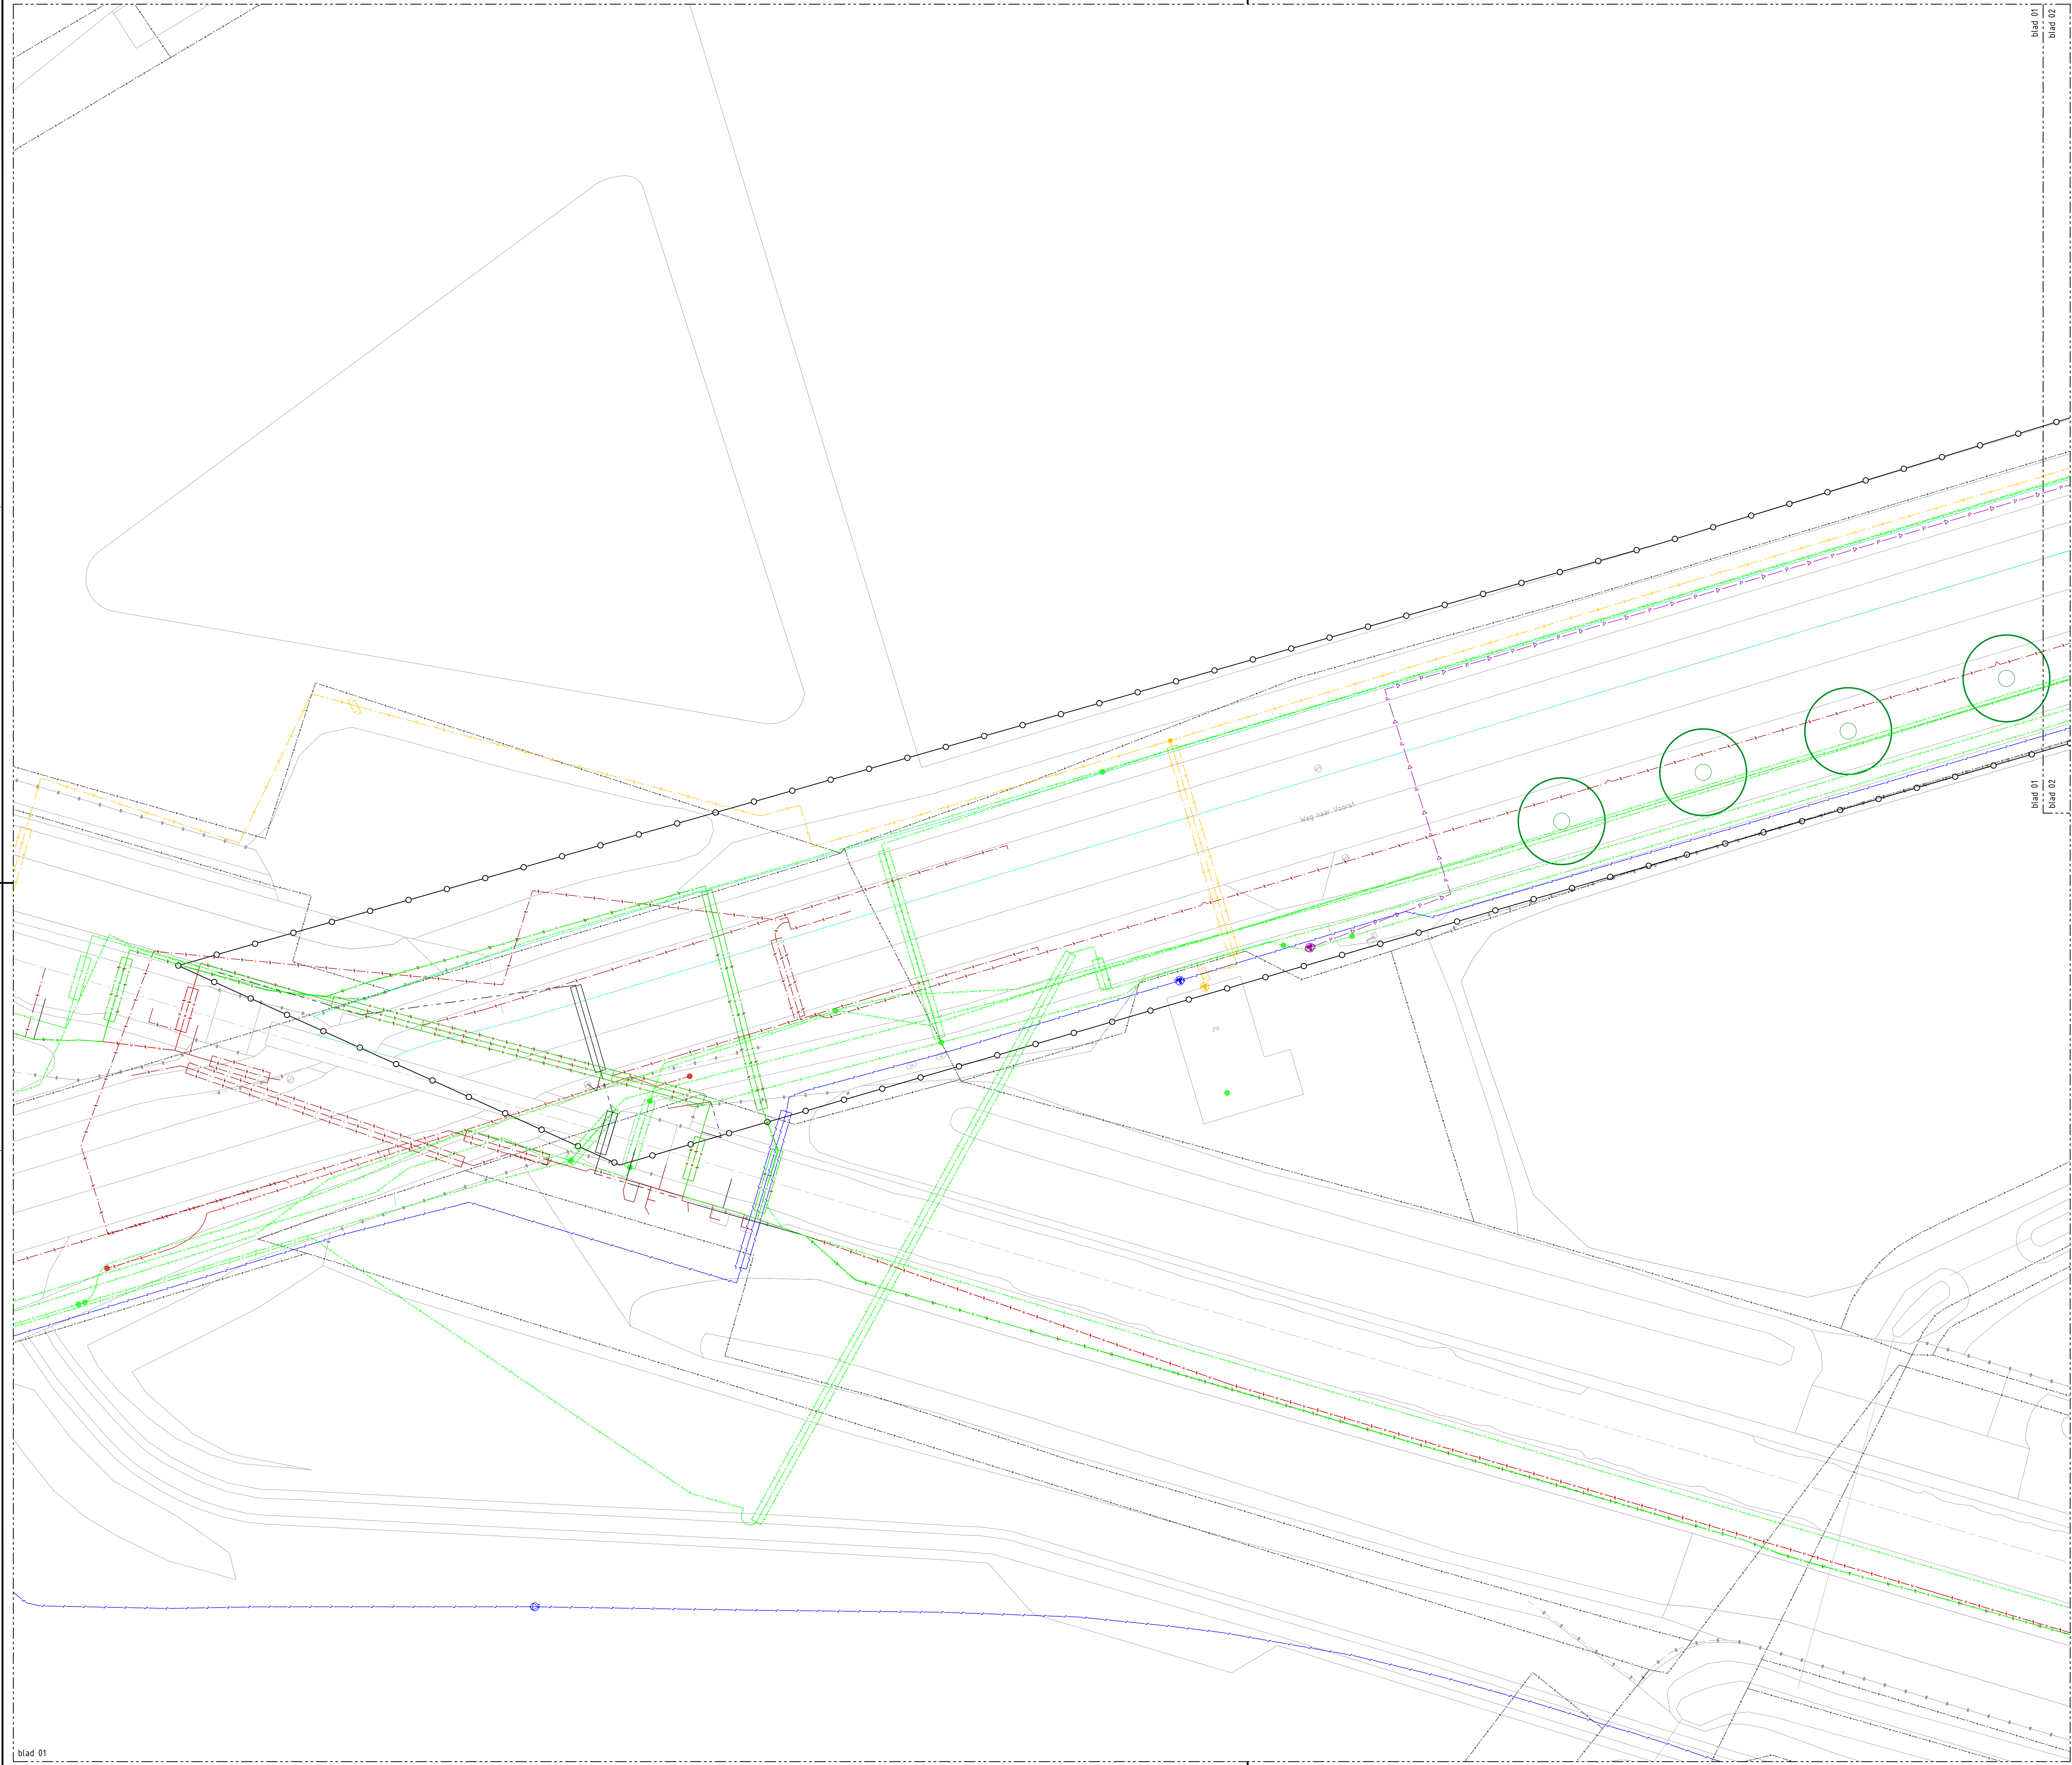

Overzicht
Schaal 1:10.000

Verklaring

- Werkgrens
- Kadastrale grens
- Bestaande boom, geen werkzaamheden
- Data transport
- Laagspanning
- Middenspanning
- Gas hoge druk
- Gas lage druk
- Warmtenet
- Waterleiding
- Waterleiding vervallen
- Drukiolering
- Riolering vrijverval
- Buisleiding gevaarlijke inhoud met eis voorzorgsmaatregel zone (breed 40 m)

ONTGRAVEN

- Ontgraven grond t.b.v. verbreden rijbaan Sprabaneeweg. Diepte ca. = 1,00 m
- Ontgraven cunet t.b.v. nieuw cunet Sprabaneeweg. Diepte ca. = 0,75 m
- Ontgraven grond t.b.v. verbreden inrit. Diepte ca. = 0,30 m
- Ontgraven grond t.b.v. (verbreden) fietspad. Diepte ca. = 0,75 m
- Ontgraven funderingsmateriaal (klinkers) uit rijbaan t.b.v. nieuwe groenvakken. Diepte ca. = 1,00 m
- Ontgraven funderingsmateriaal (zand) uit fietspad t.b.v. nieuwe groenvakken, dikte ca. 0,30 m. Diepte ca. = 1,01 m
- Ontgraven grond t.b.v. verbreden rijbaan. Diepte ca. = 0,50 m
- Ontgraven funderingsmateriaal (zand) uit zijwegen en middengeleiders t.b.v. nieuwe groenvakken. Diepte ca. = 0,50 m
- Ontgraven grond uit planvak t.b.v. nieuwe trottoir. Diepte ca. = 0,30 m
- Ontgraven funderingsmateriaal (zand) uit trottoir t.b.v. nieuwe groenvakken. Diepte ca. = 0,50 m
- Ontgraven funderingsmateriaal (puin) uit fietspad t.b.v. nieuwe groenvakken. Diepte ca. = 1,00 m
- Ontgraven funderingsmateriaal (zand) uit rijbaan t.b.v. nieuwe groenvakken. Diepte ca. = 0,50 m
- Ontgraven zand uit trottoir t.b.v. nieuwe groenvakken. Diepte ca. = 0,50 m
- Ontgraven menggranulaat uit bushalte t.b.v. nieuwe groenvakken. Diepte ca. = 0,50 m
- Ontgraven zand t.b.v. grondverbetering bomen. Diepte ca. = 1,00 m

AANBRENGEN

- Aanbrengen grondverbetering t.b.v. bomen ca. 30 m³ per boom - BGB Urbanisand
- Aanbrengen grondverbetering t.b.v. bomen ca. 30 m³ per boom - Bomegrond
- Aanbrengen grondverbetering t.b.v. bomen ca. 4 m² per boom - Doorspitten

BODEM KWALITEIT KLASSE

- Klasse wonen - rijbaan (0,50 - 1,20 m - mv)
- Klasse wonen - berm (0,00 - 0,50 m - mv)
- Klasse industrie (0,50 - 2,50 m - mv)
- Klasse industrie - zijwegen (0,25 - 0,60 m - mv)
- Klasse industrie - berm (0,45 - 1,50 m - mv)
- Geen informatie
- Bodem vreemde stoffen
- Alles wat niet gearceerd is, is klasse achtergrond waarde

Waarschuwing

De ligging van de kabels en leidingen is slechts schematisch aangegeven en behoeft niet volledig te zijn. Bij de uitvoering van werken gelden alleen de door de kabel- en leidingbeheerders verstrekte tekeningen.


Verklaring

Ondergrond : BGT 23-06-2022
Kadastraal : BRK 23-06-2022
Kabels en leidingen : KLC 24-11-2021

Maten in meters, tenzij anders vermeld
Peilmaten in meters t.o.v. NAP, tenzij anders vermeld
Materiaalmaten in mm, tenzij anders vermeld

Projectnummer P220140	Tekeningnummer 4021	Versie A	Status DEFINITIEF	Vrijgegeven Rha 09-01-2023	Doosnummer P220140.4020-9
Schaal 1:200	Fase Bestek	Opdrachtgever Gemeente Zutphen team: werken			
Bladnummer A0	Blad in totaal 9 / 36				
Gemaakt JSI 07-10-2022	Goedgekeurd JSI 09-01-2023	Project Reconstructie Weg naar Voorst			
		Onderschrift Grondwerkzaamheden			
De Sluis 6 • C 1504 • Zutphen • 030 - 14.83.88 • info@pb.nl					



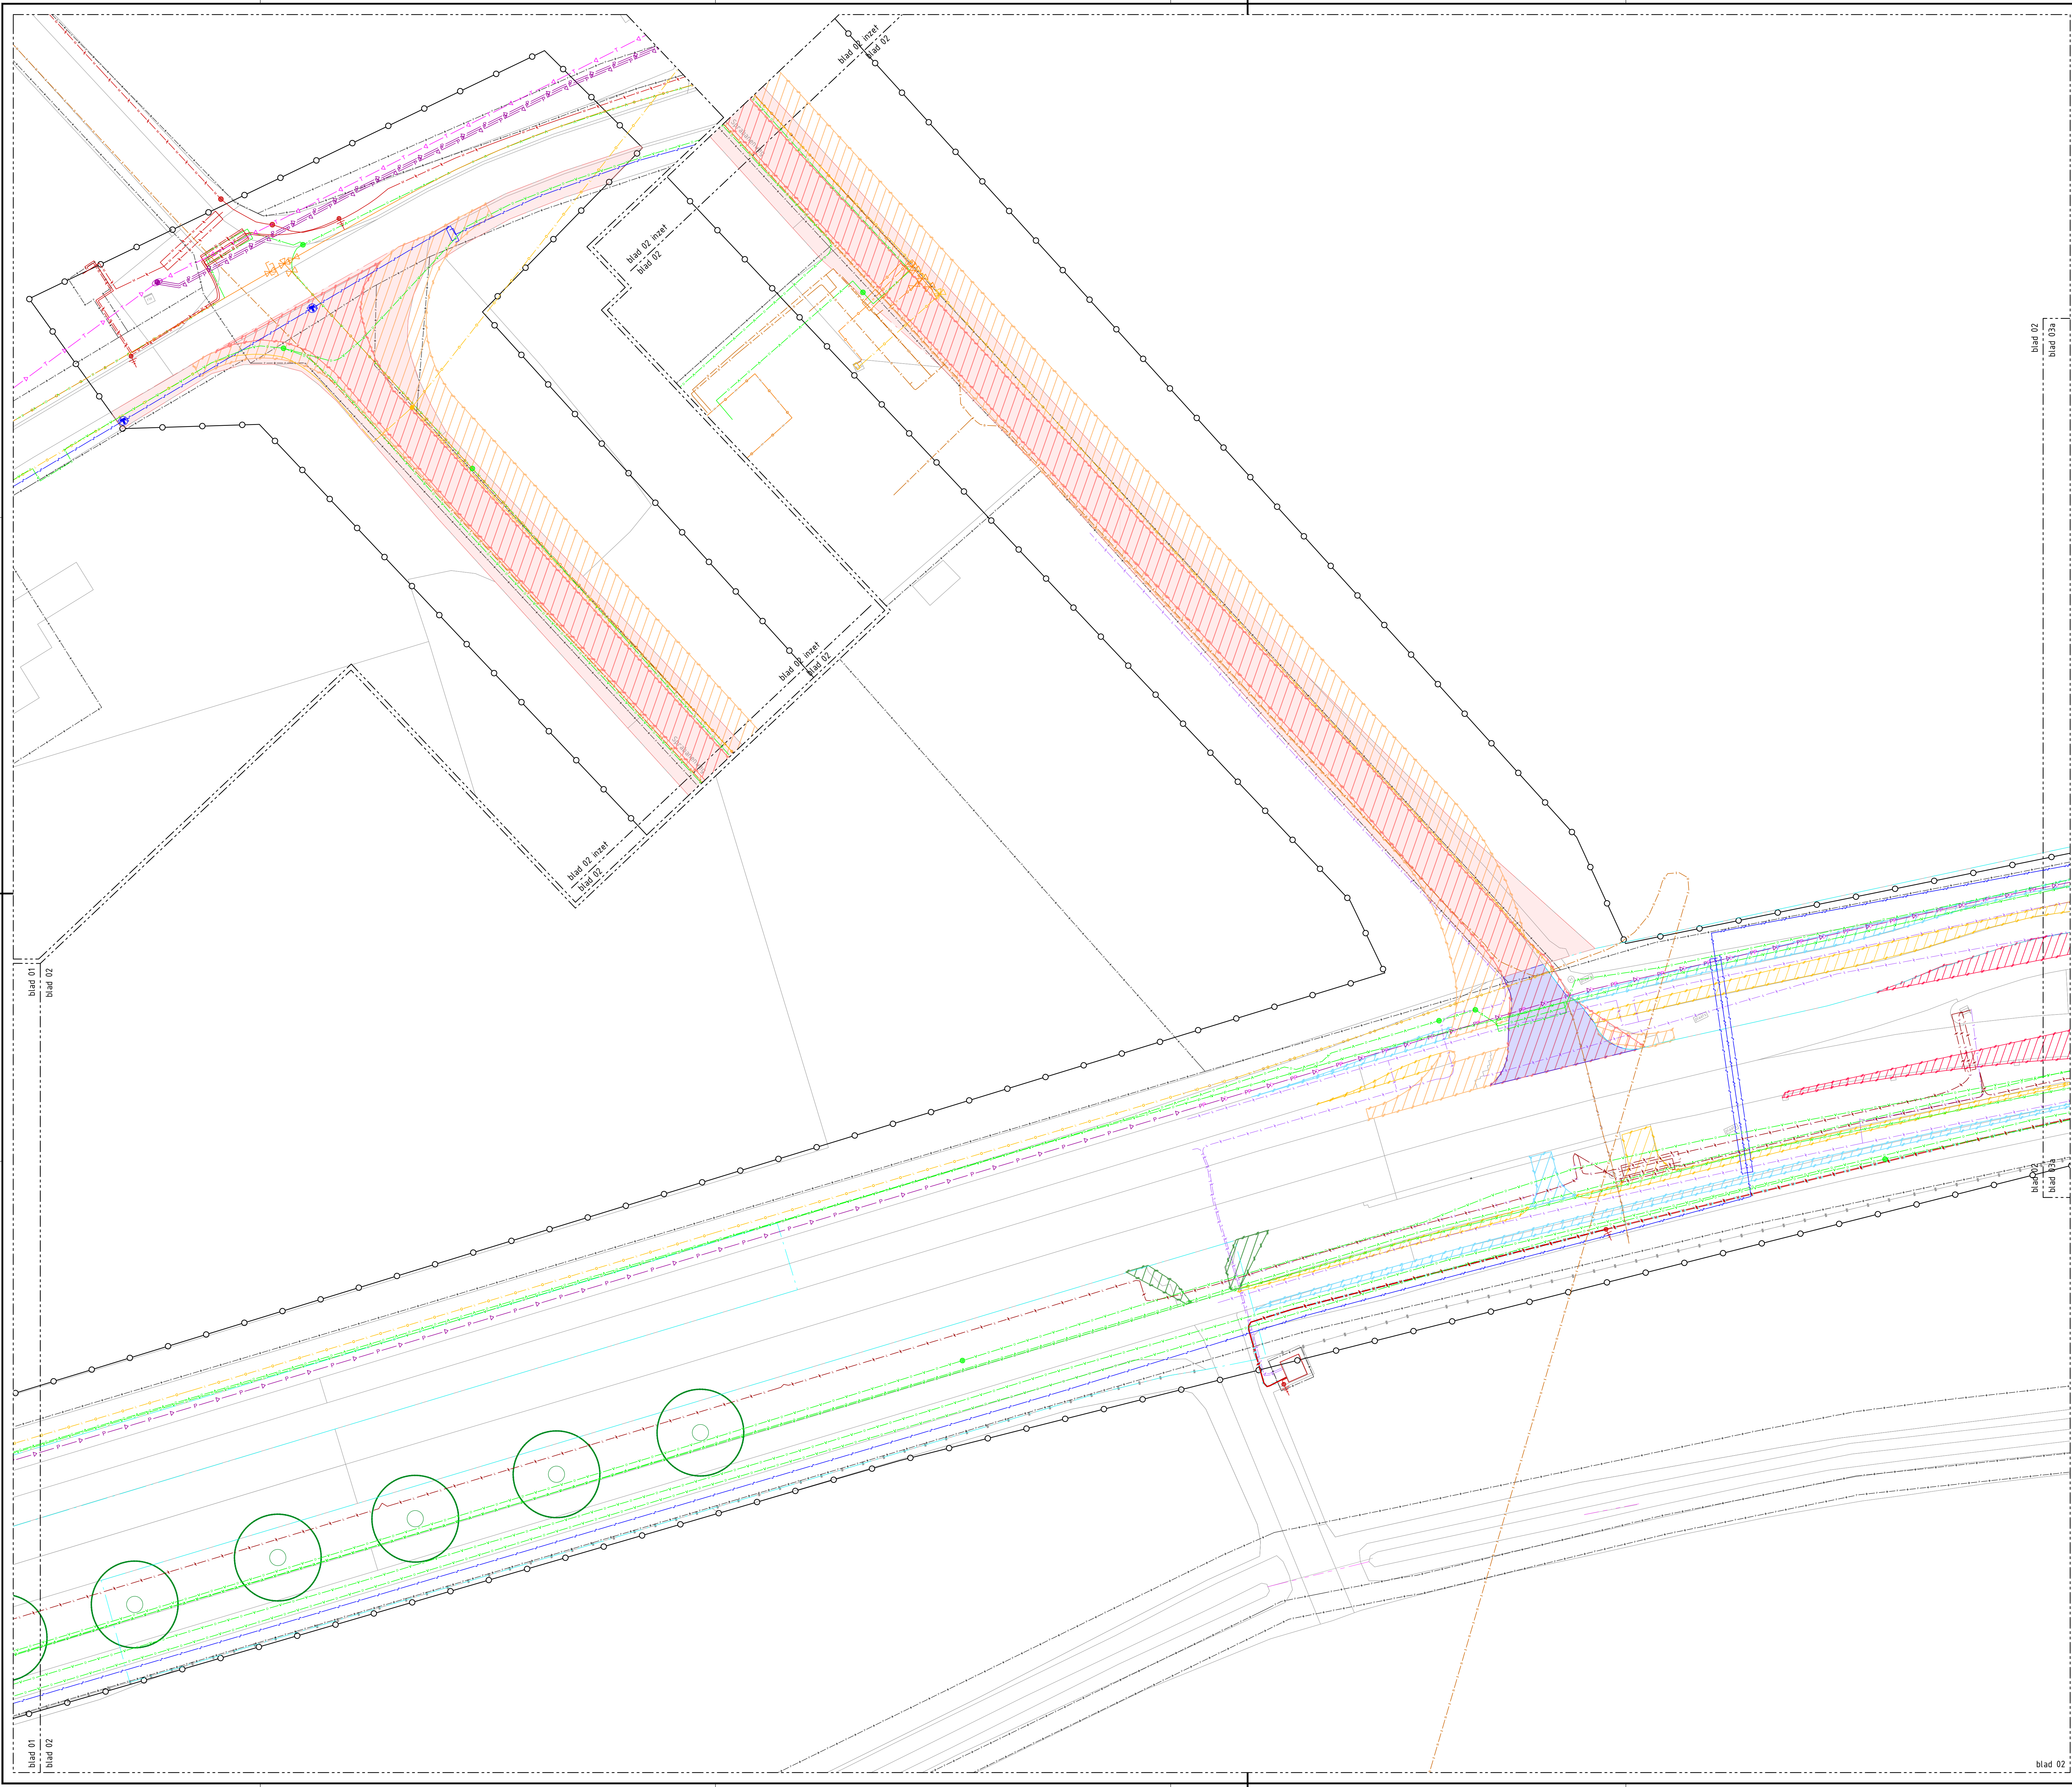

Overzicht

Schaal 1:10.000

Verklaring

- Werkgrens
- Kadastrale grens
- Bestaande boom, geen werkzaamheden
- Datatransport
- Laagspanning
- Middenspanning
- Gas hoge druk
- Gas lage druk
- Warmtenet
- Waterleiding
- Waterleiding vervallen
- Drukrietering
- Rietering vrijerval
- Buisleiding gevaarlijke inhoud met eis voorzorgsmaatregel zone (breed 40 m)

ONTGRAVEN

- Ontgraven grond t.b.v. verbreden rijbaan Sprabaneweg. Diepte ca. = 1,00 m
- Ontgraven cunet t.b.v. nieuw cunet Sprabaneweg. Diepte ca. = 0,75 m
- Ontgraven grond t.b.v. verbreden inrit. Diepte ca. = 0,30 m
- Ontgraven grond t.b.v. (verbreden) fietspad. diepte ca. = 0,75 m
- Ontgraven funderingsmateriaal (klinkers) uit rijbaan t.b.v. nieuwe groenvakken. Diepte ca. = 1,00 m
- Ontgraven funderingsmateriaal (zand) uit fietspad t.b.v. nieuwe groenvakken, dkte ca. 0,30 m
- Ontgraven grond t.b.v. verbreden rijbaan. Diepte ca. = 1,01 m
- Ontgraven funderingsmateriaal (zand) uit zijwegen en middengedeeltes t.b.v. nieuwe groenvakken. Diepte ca. = 0,50 m
- Ontgraven grond uit plantvak t.b.v. nieuwe trottoir. Diepte ca. = 0,30 m
- Ontgraven funderingsmateriaal (zand) uit trottoir t.b.v. nieuwe groenvakken. Diepte ca. = 0,50 m
- Ontgraven funderingsmateriaal (puin) uit fietspad t.b.v. nieuwe groenvakken. Diepte ca. = 1,00 m
- Ontgraven funderingsmateriaal (zand) uit rijbaan t.b.v. nieuwe groenvakken. Diepte ca. = 0,50 m
- Ontgraven zand uit trottoir t.b.v. nieuwe groenvakken. Diepte ca. = 0,50 m
- Ontgraven menggranulaat uit bushalte t.b.v. nieuwe groenvakken. Diepte ca. = 0,50 m
- Ontgraven zand t.b.v. grondverbetering bomen. Diepte ca. = 1,00 m

AANBRENGEN

- Aanbrengen grondverbetering t.b.v. bomen ca. 30 m3 per boom - BSB Urbanisand
- Aanbrengen grondverbetering t.b.v. bomen ca. 30 m3 per boom - Bomengrond
- Aanbrengen grondverbetering t.b.v. bomen ca. 4 m2 per boom - Doorspitten

BODEM KWALITEIT KLASSE

- Klasse wonen - rijbaan (0,50 - 1,20 m - mv)
- Klasse wonen - berm (0,00 - 0,50 m - mv)
- Klasse industrie (0,50 - 2,50 m - mv)
- Klasse industrie - zijwegen (0,25 - 0,60 m - mv)
- Klasse industrie - berm (0,45 - 1,50 m - mv)
- Geen informatie
- Bodem vreemde stoffen
- Alles wat niet gearceerd is, is klasse achtergrond waarde

Waarschuwing


De ligging van de kabels en leidingen is slechts schematisch aangegeven en behoeft niet volledig te zijn. Bij de uitvoering van werken gelden alleen de door de kabel- en leidingbeheerders verstrekte tekeningen.

Verklaring

Ondergrond : BGT 23-06-2022
Kadastraal : BRK 23-06-2022
Kabels en leidingen : KLE 24-11-2021

Maten in meters, tenzij anders vermeld
Peilmaten in meters t.o.v. NAP, tenzij anders vermeld
Materiaalmaten in mm, tenzij anders vermeld

Projectnummer P220140	Tekeningnummer 4022	Revisie A	Status DEFINITIEF	Vrijgegeven Rha 09-01-2023	Doorkantnummer P220140-4020-10
Schaal 1:200	Foto Bestek	Opdrachtgever Gemeente Zutphen team: werken			
Bladmaat A0	Blad in teken 10 / 36				
Gepland JSI 07-10-2022	Gepland JSI 09-01-2023	Project Reconstructie Weg naar Voorst			
		Ondersluiting Grondwerkzaamheden			
De Heeren E.C. Dijk 42 Capelle 3525 74 20 00 vrijgegeven op 09-01-2023					

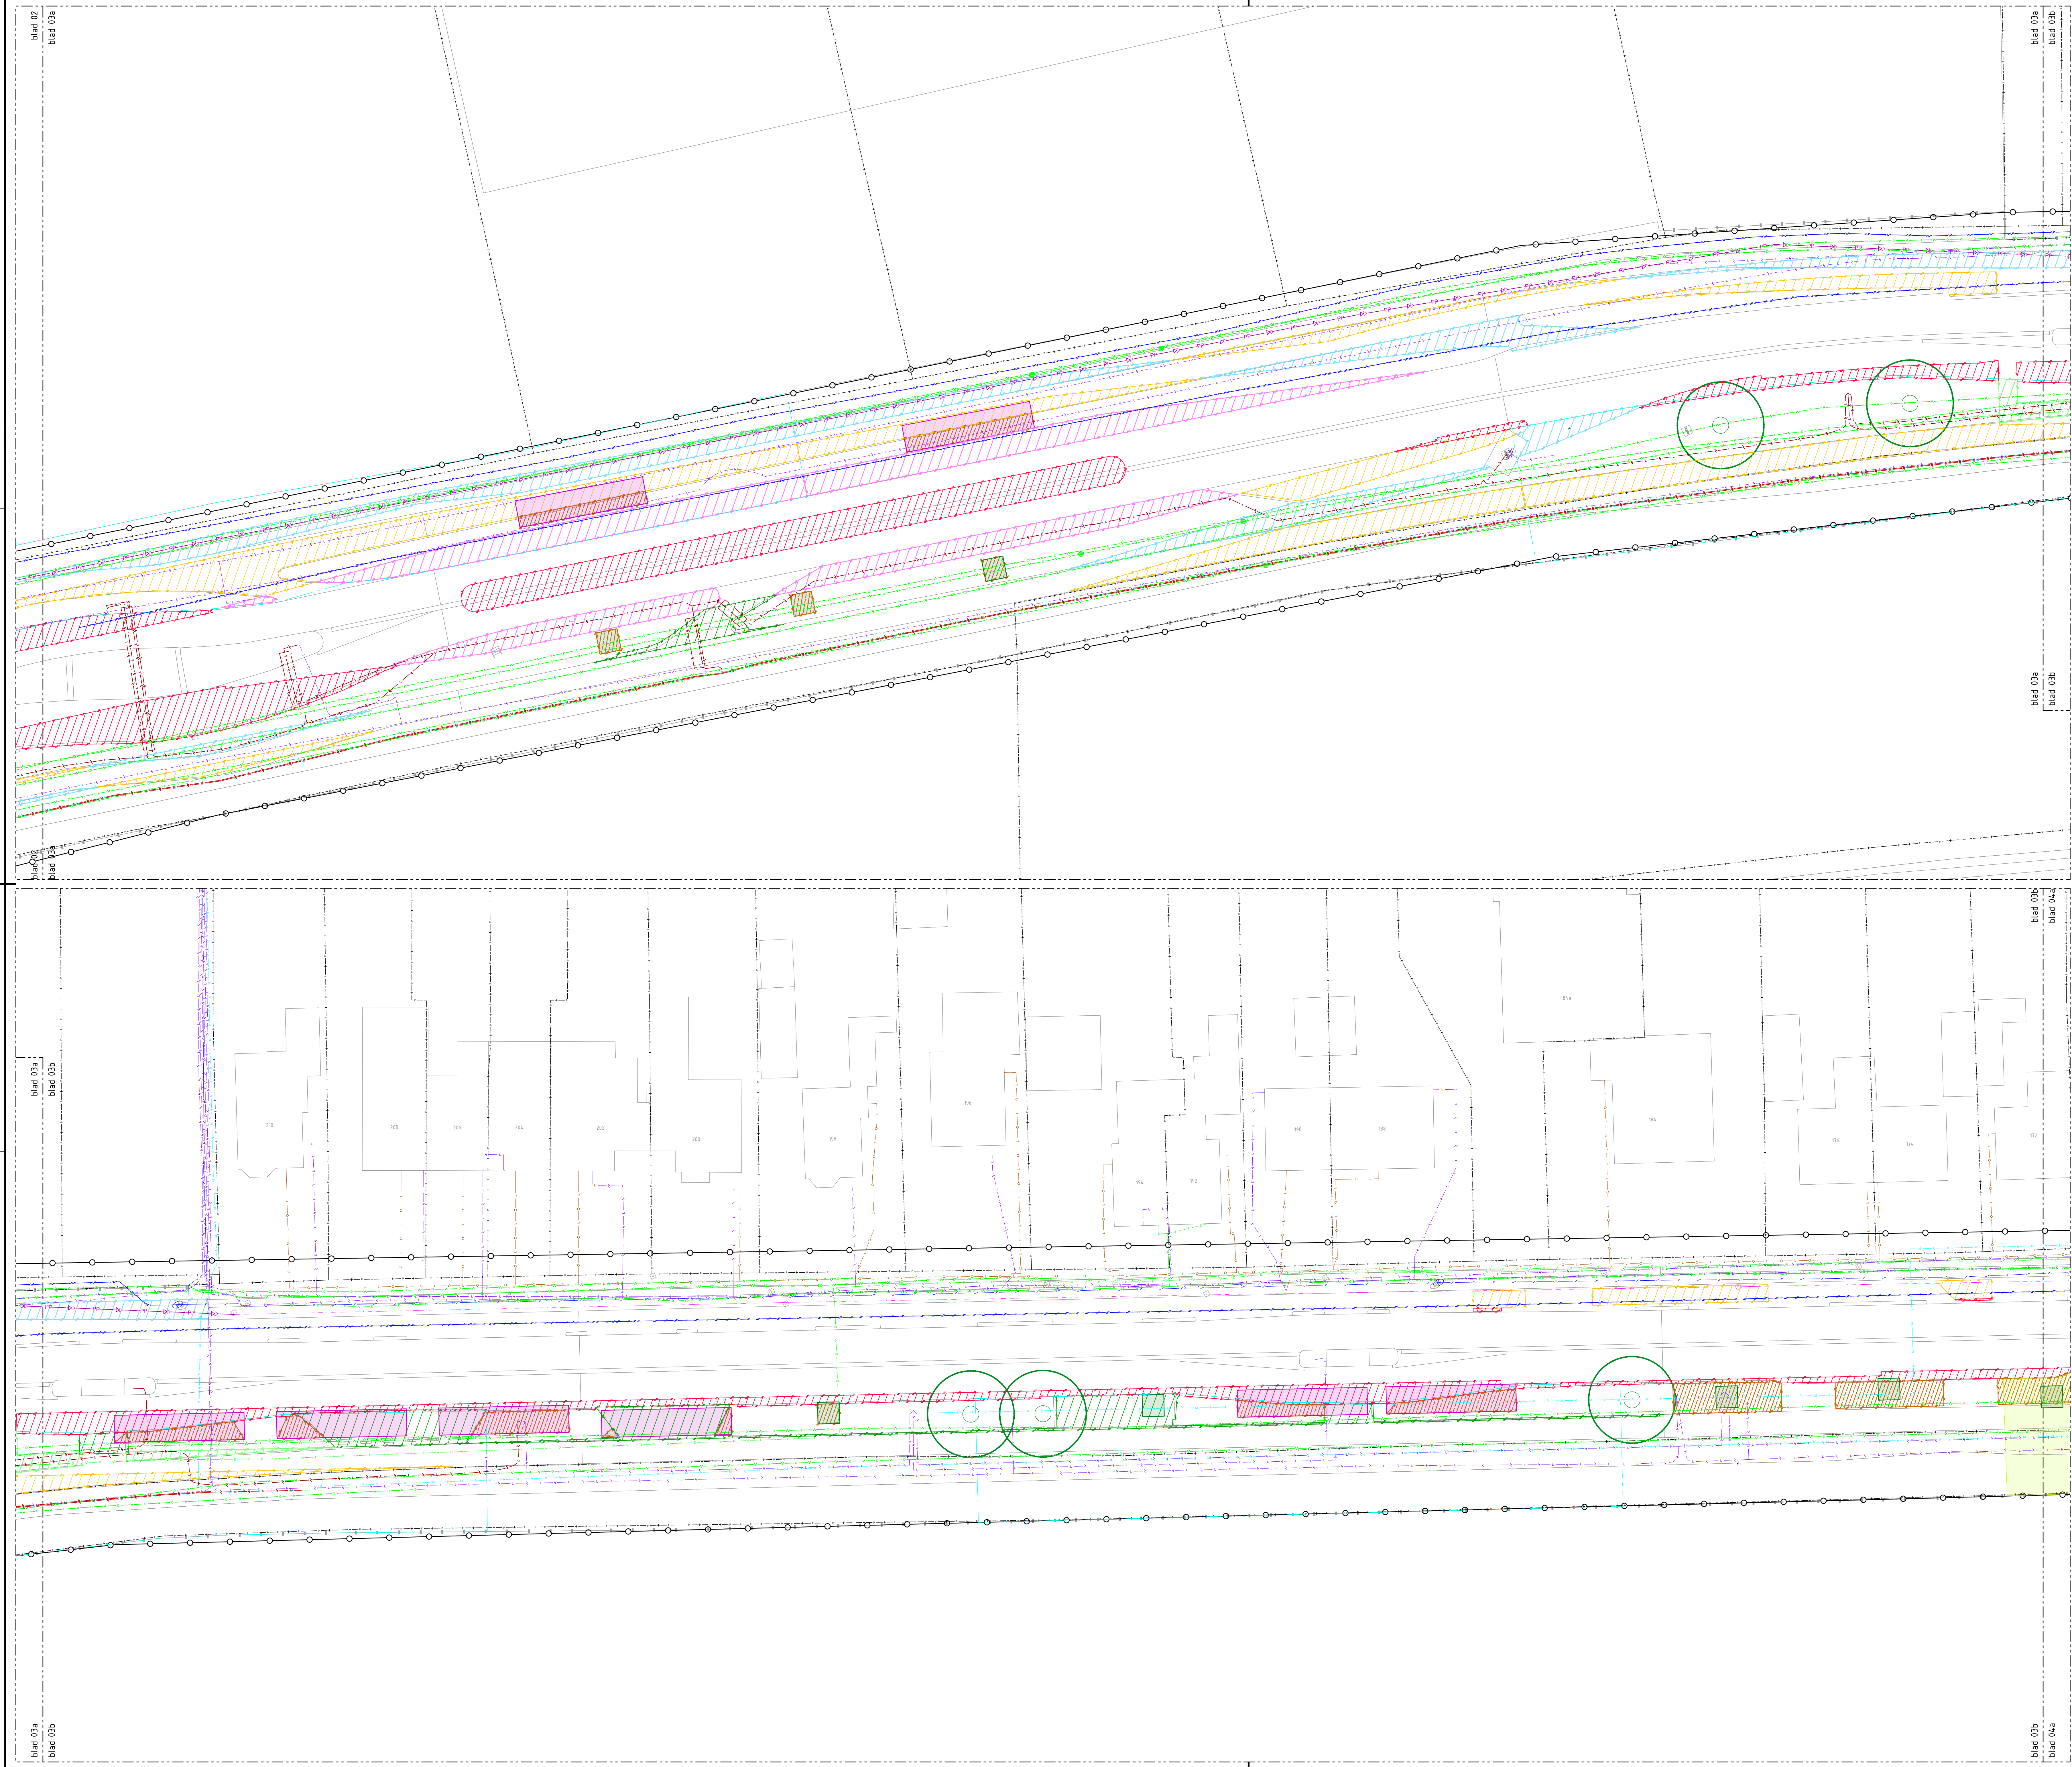

Overzicht
Schaal 1:10.000

Verklaring

- Werkgrens
- Kadastrale grens
- Bestaande boom, geen werkzaamheden
- Datatransport
- Laagspanning
- Middenspanning
- Gas hoge druk
- Gas lage druk
- Warmtenet
- Waterleiding
- Waterleiding vervallen
- Drukrioting
- Rioting vrijval
- Buisleiding gevaarlijke inhoud met eis voorzorgsmaatregel zone (breed 40 m)

ONTGRAVEN

- Ontgraven grond t.b.v. verbreden rijbaan Sprabanweg. Diepte ca. = 1,00 m
- Ontgraven cunet t.b.v. nieuw cunet Sprabanweg. Diepte ca. = 0,75 m
- Ontgraven grond t.b.v. verbreden inrit. Diepte ca. = 0,30 m
- Ontgraven grond t.b.v. (verbreden) fietspad. diepte ca. = 0,75 m
- Ontgraven funderingsmateriaal (klinkers) uit rijbaan t.b.v. nieuwe groenvakken. Diepte ca. = 1,00 m
- Ontgraven funderingsmateriaal (zand) uit fietspad t.b.v. nieuwe groenvakken, dkte ca. 0,30 m
- Ontgraven grond t.b.v. verbreden rijbaan. Diepte ca. = 1,01 m
- Ontgraven funderingsmateriaal (zand) uit zijwegen en middengedeelers t.b.v. nieuwe groenvakken. Diepte ca. = 0,50 m
- Ontgraven grond uit planvak t.b.v. nieuwe trottoir. Diepte ca. = 0,30 m
- Ontgraven funderingsmateriaal (zand) uit trottoir t.b.v. nieuwe groenvakken. Diepte ca. = 0,50 m
- Ontgraven funderingsmateriaal (puin) uit fietspad t.b.v. nieuwe groenvakken. Diepte ca. = 1,00 m
- Ontgraven funderingsmateriaal (zand) uit rijbaan t.b.v. nieuwe groenvakken. Diepte ca. = 0,50 m
- Ontgraven zand uit trottoir t.b.v. nieuwe groenvakken. Diepte ca. = 0,50 m
- Ontgraven menggranulaat uit bushalte t.b.v. nieuwe groenvakken. Diepte ca. = 0,50 m
- Ontgraven zand t.b.v. grondverbetering bomen. Diepte ca. = 1,00 m

AANBRENGEN

- Aanbrengen grondverbetering t.b.v. bomen ca. 30 m3 per boom - BSB Urbanisand
- Aanbrengen grondverbetering t.b.v. bomen ca. 30 m3 per boom - Bonengrond
- Aanbrengen grondverbetering t.b.v. bomen ca. 4 m2 per boom - Doorspitten

BODEM KWALITEIT KLASSE

- Klasse wonen - rijbaan (0,50 - 1,20 m - mv)
- Klasse wonen - berm (0,00 - 0,50 m - mv)
- Klasse industrie (0,50 - 2,50 m - mv)
- Klasse industrie - zijwegen (0,25 - 0,60 m - mv)
- Klasse industrie - berm (0,45 - 1,50 m - mv)
- Geen informatie
- Boden vreemde stoffen
- Alles wat niet gearceerd is, is klasse achtergrond waarde


Waarschuwing
De ligging van de kabels en leidingen is slechts schematisch aangegeven en behoeft niet volledig te zijn. Bij de uitvoering van werken gelden alleen de door de kabel- en leidingbeheerders verstrekte tekeningen.

Verklaring

Ondergrond : BGT 23-06-2022
Kadastraal : BRK 23-06-2022
Kabels en leidingen : KLC 24-11-2021

Maten in meters, tenzij anders vermeld
Peilmaten in meters t.o.v. NAP, tenzij anders vermeld
Materiaalmaten in mm, tenzij anders vermeld

P220140	4023	Revisie A	Status DEFINITIEF	Vrijgegeven Rha	09-01-2023	P220140-4020-11
Schaal 1:200	Fase Bestek	Opdrachtgever Gemeente Zutphen				
Buismaat A0	Blad in teken 11 / 36	team: werken				
Gedownload JSI 07-10-2022	Gemaakt JSI 09-01-2023	Project Reconstructie Weg naar Voorst				
De Stroom 41 C 1798 A2 Zaken 1505 140 000 1 eindgebruik 1 verspreiden		Projectburo B.V. Onderschied Grondwerkzaamheden				

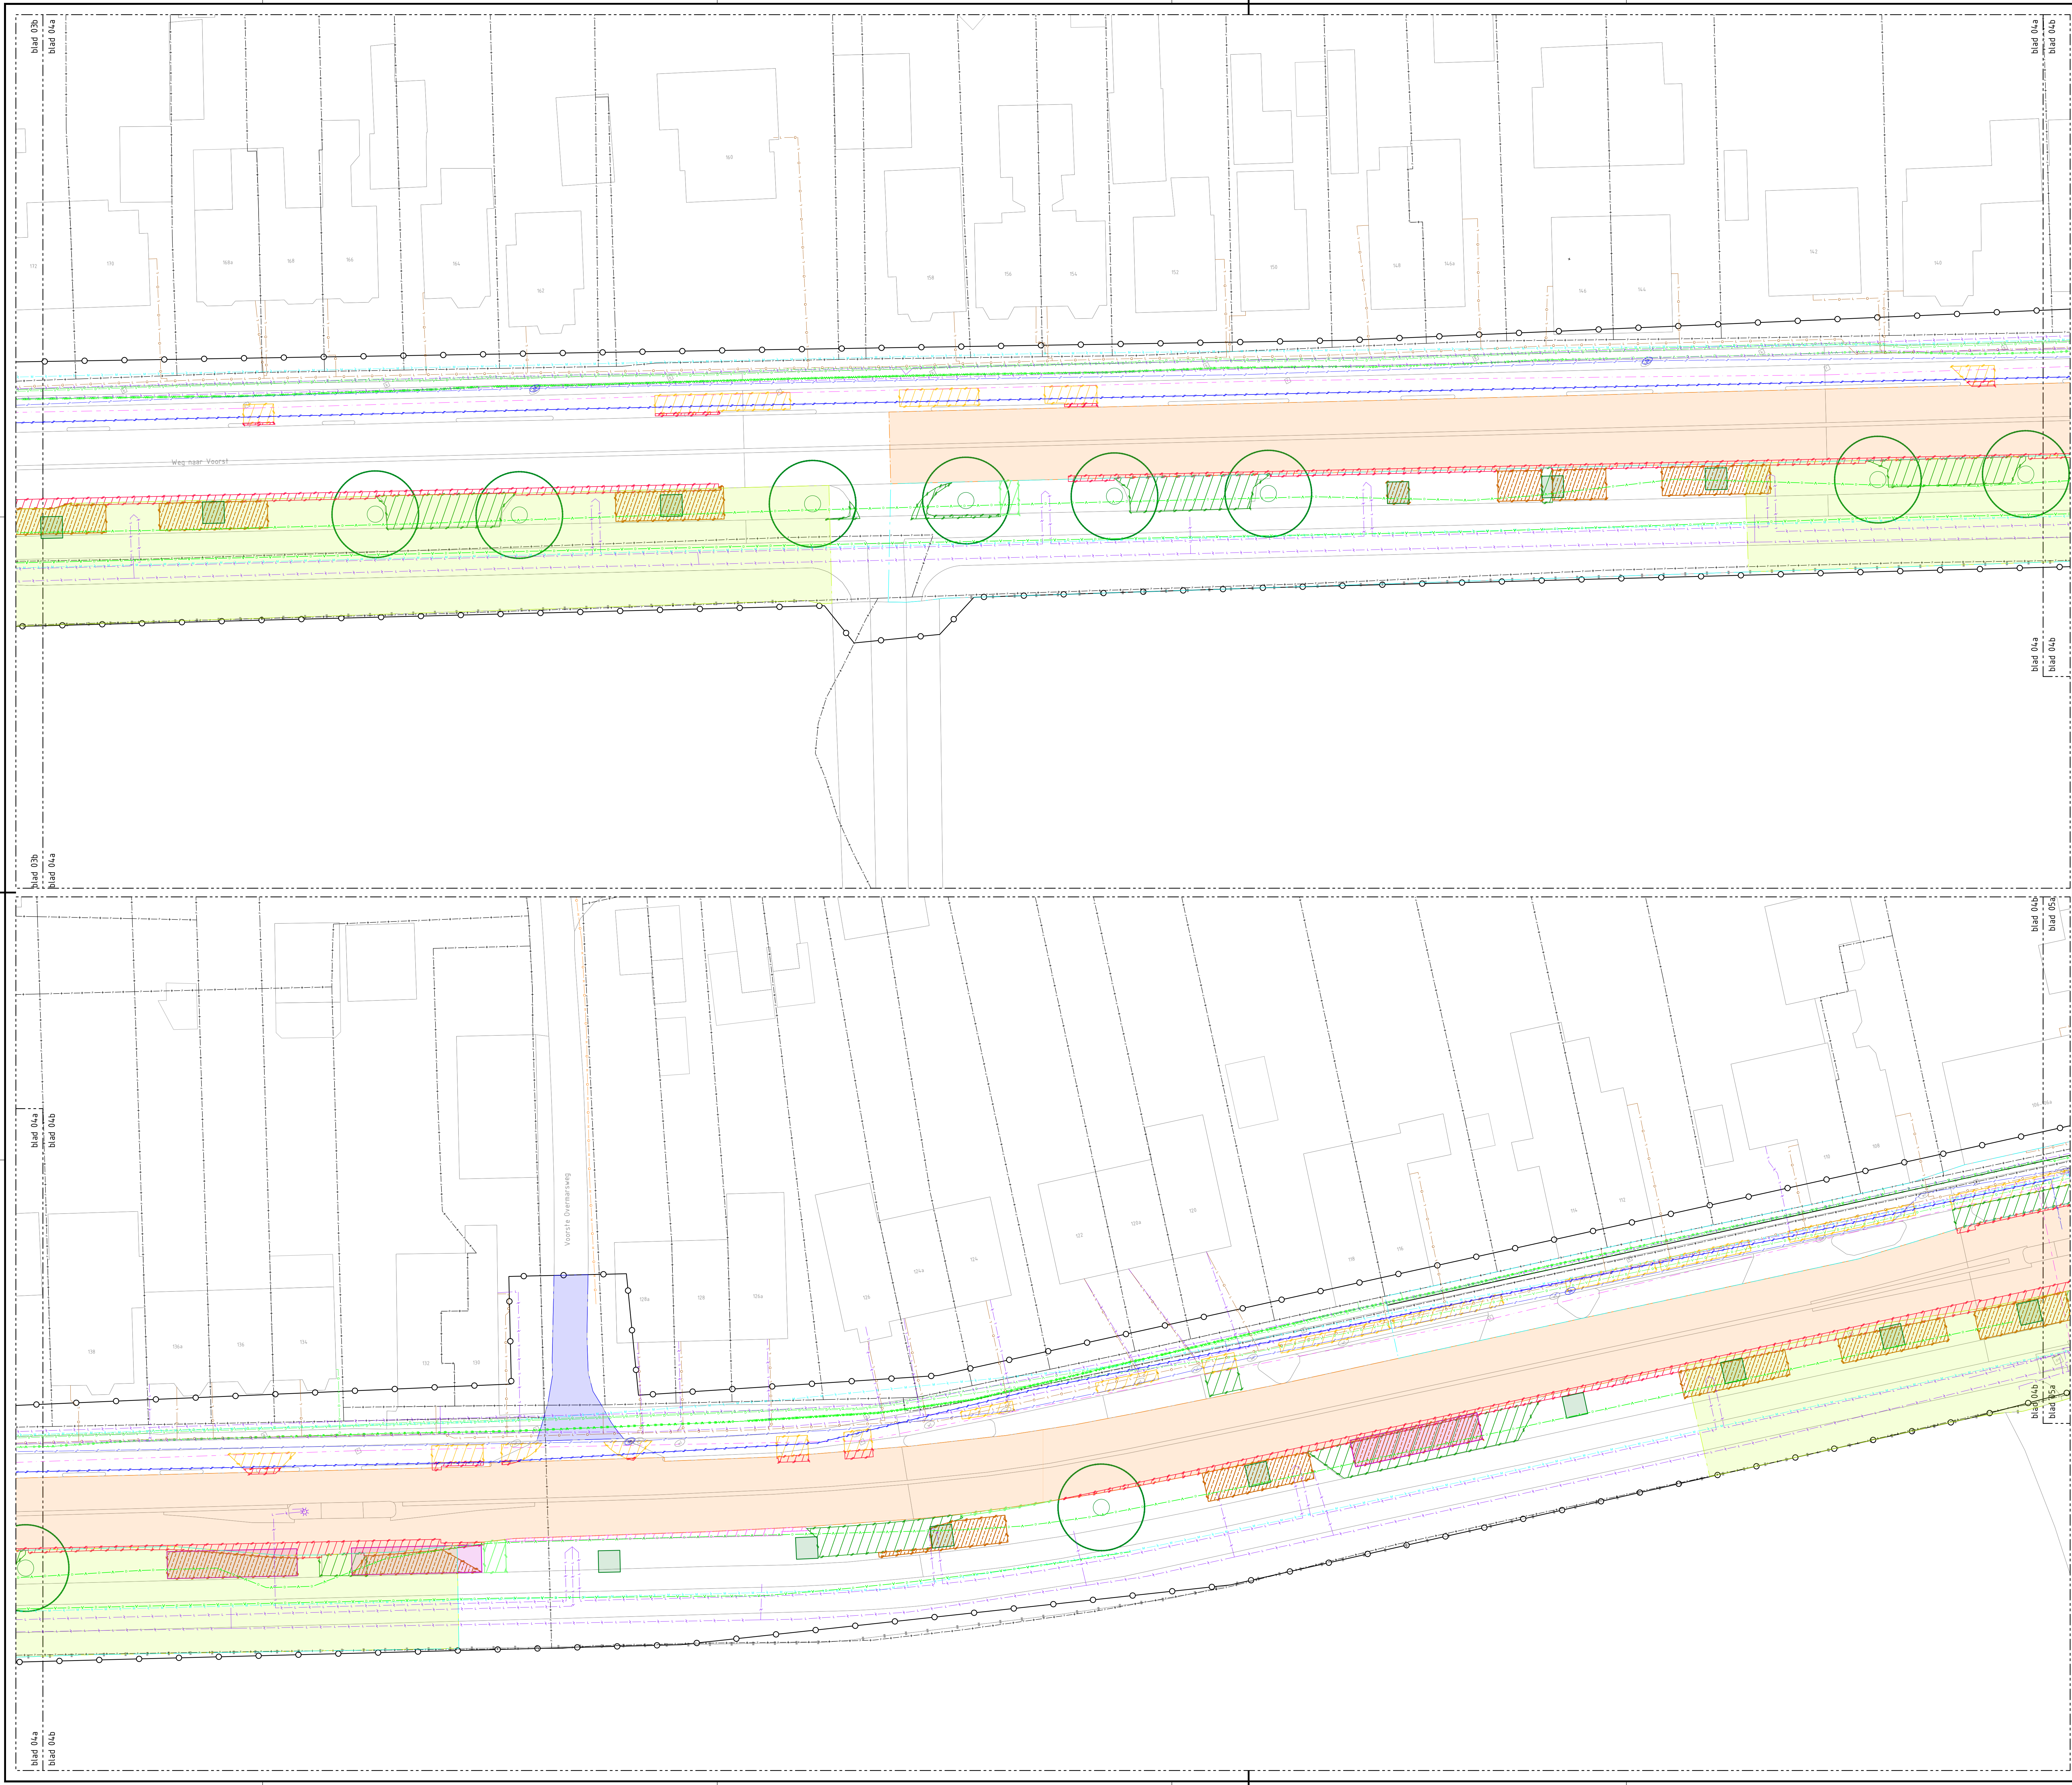

Verklaring

- Werkgrens
- Kadastrale grens
- Bestaande boom, geen werkzaamheden
- Datatransport
- Laagspanning
- Middenspanning
- Gas hoge druk
- Gas lage druk
- Warmtenet
- Waterleiding
- Waterleiding vervallen
- Drukrastering
- Rastering vrijerval
- Buisleiding gevaarlijke inhoud met eis voorzorgsmaatregel zone (breed 40 m)

ONTGRAVEN

- Ontgraven grond t.b.v. verbreden rijbaan Sprabavenweg. Diepte ca. = 1,00 m
- Ontgraven cunet t.b.v. nieuw cunet Sprabavenweg. Diepte ca. = 0,75 m
- Ontgraven grond t.b.v. verbreden inrit. Diepte ca. = 0,30 m
- Ontgraven grond t.b.v. (verbreden) fietspad. diepte ca. = 0,75 m
- Ontgraven funderingsmateriaal (klinkers) uit rijbaan t.b.v. nieuwe groenvakken. Diepte ca. = 1,00 m
- Ontgraven funderingsmateriaal (zand) uit fietspad t.b.v. nieuwe groenvakken, dkte ca. 0,30 m
- Ontgraven grond t.b.v. verbreden rijbaan. Diepte ca. = 1,01 m
- Ontgraven funderingsmateriaal (zand) uit zijwegen en middengedeeltes t.b.v. nieuwe groenvakken. Diepte ca. = 0,50 m
- Ontgraven grond uit planvak t.b.v. nieuwe trottoir. Diepte ca. = 0,30 m
- Ontgraven funderingsmateriaal (zand) uit trottoir t.b.v. nieuwe groenvakken. Diepte ca. = 0,50 m
- Ontgraven funderingsmateriaal (puin) uit fietspad t.b.v. nieuwe groenvakken. Diepte ca. = 1,00 m
- Ontgraven funderingsmateriaal (zand) uit rijbaan t.b.v. nieuwe groenvakken. Diepte ca. = 0,50 m
- Ontgraven zand uit trottoir t.b.v. nieuwe groenvakken. Diepte ca. = 0,50 m
- Ontgraven menggranulaat uit bushalte t.b.v. nieuwe groenvakken. Diepte ca. = 0,50 m
- Ontgraven zand t.b.v. grondverbetering bomen. Diepte ca. = 1,00 m

AANBRENGEN

- Aanbrengen grondverbetering t.b.v. bomen ca. 30 m3 per boom - BSB Urbanisand
- Aanbrengen grondverbetering t.b.v. bomen ca. 30 m3 per boom - Bomegrond
- Aanbrengen grondverbetering t.b.v. bomen ca. 4 m2 per boom - Doorspitten

BODEM KWALITEIT KLASSE

- Klasse wonen - rijbaan (0,50 - 1,20 m - mv)
- Klasse wonen - berm (0,00 - 0,50 m - mv)
- Klasse industrie (0,50 - 2,50 m - mv)
- Klasse industrie - zijwegen (0,25 - 0,60 m - mv)
- Klasse industrie - berm (0,45 - 1,50 m - mv)
- Geen informatie
- Bodem vreemde stoffen
- Alles wat niet gearceerd is, is klasse achtergrond waarde

Waarschuwing


De ligging van de kabels en leidingen is slechts schematisch aangegeven en behoeft niet volledig te zijn. Bij de uitvoering van werken gelden alleen de door de kabel- en leidingbeheerders verstrekte tekeningen.

Verklaring

Ondergrond : BGT 23-06-2022
Kadastraal : BRK 23-06-2022
Kabels en leidingen : KLC 24-11-2021

Maten in meters, tenzij anders vermeld
Peilmaten in meters t.o.v. NAP, tenzij anders vermeld
Materiaalmaten in mm, tenzij anders vermeld

Projectnummer P220140		Tekeningnummer 4024		Versie A	Status DEFINITIEF	Vrijgegeven Rha 09-01-2023	Doorschiknummer P220140-4020-12
Schaal 1:200	Fase Bestek	Opdrachtgever Gemeente Zutphen team: werken					
Builmeter AO	Blad in teken 12 / 36						
Getekend JSI 07-10-2022	Gecheckt JSI 09-01-2023	Project Reconstructie Weg naar Voorst					
 Projectburo n.v. De Boven n.v. 056 4234249 1000 - 1938 BH info@projectburo.nl		Onderschrift Grondwerkzaamheden					

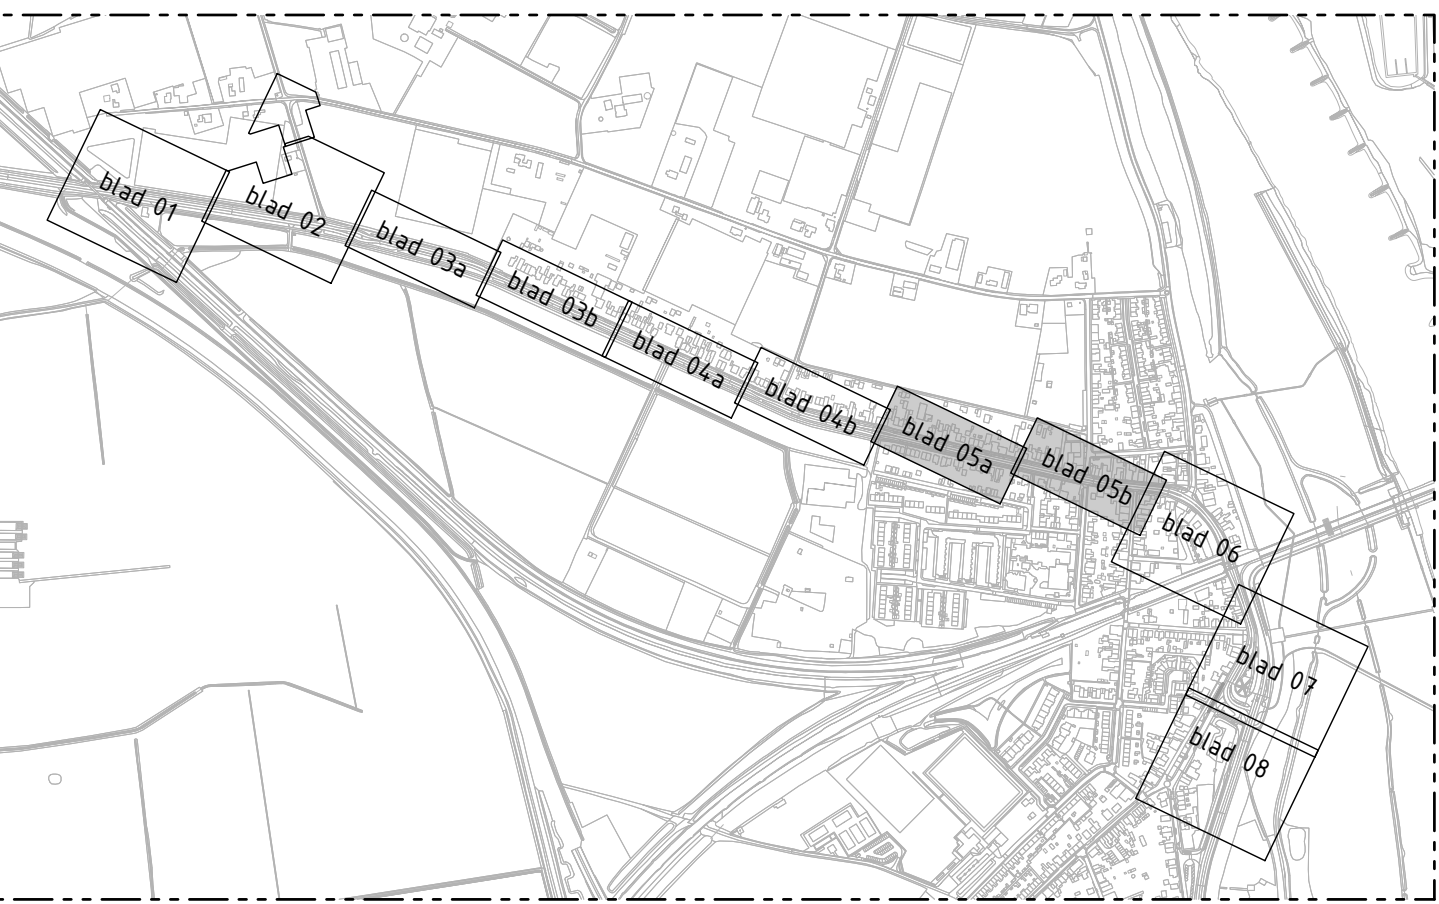

Overzicht
Schaal 1:10.000

Verklaring

- Werkgrens
- Kadastrale grens
- Bestaande boom, geen werkzaamheden
- Datatransport
- Laagspanning
- Middenspanning
- Gas hoge druk
- Gas lage druk
- Warmtenet
- Waterleiding
- Waterleiding vervallen
- Drukrioting
- Rioting vrijerval
- Buisleiding gevaarlijke inhoud met eis voorzorgsmaatregel zone (breed 40 m)

ONTGRAVEN

- Ontgraven grond t.b.v. verbreden rijbaan Sprabaneuw. Diepte ca. = 1,00 m
- Ontgraven cunet t.b.v. nieuw cunet Sprabaneuw. Diepte ca. = 0,75 m
- Ontgraven grond t.b.v. verbreden inrit. Diepte ca. = 0,30 m
- Ontgraven grond t.b.v. (verbreden) fietspad. diepte ca. = 0,75 m
- Ontgraven funderingsmateriaal (klinkers) uit rijbaan t.b.v. nieuwe groenvakken. Diepte ca. = 1,00 m
- Ontgraven funderingsmateriaal (zand) uit fietspad t.b.v. nieuwe groenvakken, dkte ca. 0,30 m
- Ontgraven grond t.b.v. verbreden rijbaan. Diepte ca. = 1,01 m
- Ontgraven funderingsmateriaal (zand) uit zijwegen en middengeleiders t.b.v. nieuwe groenvakken. Diepte ca. = 0,50 m
- Ontgraven grond uit planvak t.b.v. nieuwe trottoir. Diepte ca. = 0,30 m
- Ontgraven funderingsmateriaal (zand) uit trottoir t.b.v. nieuwe groenvakken. Diepte ca. = 0,50 m
- Ontgraven funderingsmateriaal (puin) uit fietspad t.b.v. nieuwe groenvakken. Diepte ca. = 1,00 m
- Ontgraven funderingsmateriaal (zand) uit rijbaan t.b.v. nieuwe groenvakken. Diepte ca. = 0,50 m
- Ontgraven zand uit trottoir t.b.v. nieuwe groenvakken. Diepte ca. = 0,50 m
- Ontgraven menggranulaat uit bushalte t.b.v. nieuwe groenvakken. Diepte ca. = 0,50 m
- Ontgraven zand t.b.v. grondverbetering bomen. Diepte ca. = 1,00 m

AANBRENGEN

- Aanbrengen grondverbetering t.b.v. bomen ca. 30 m3 per boom - BSB Urbanisand
- Aanbrengen grondverbetering t.b.v. bomen ca. 30 m3 per boom - Bomegrond
- Aanbrengen grondverbetering t.b.v. bomen ca. 4 m2 per boom - Doorspitten

BODEM KWALITEIT KLASSE

- Klasse wonen - rijbaan (0,50 - 1,20 m - mv)
- Klasse wonen - berm (0,00 - 0,50 m - mv)
- Klasse industrie (0,50 - 2,50 m - mv)
- Klasse industrie - zijwegen (0,25 - 0,60 m - mv)
- Klasse industrie - berm (0,45 - 1,50 m - mv)
- Geen informatie
- Bodem vreemde stoffen

Waarschuwing

De ligging van de kabels en leidingen is slechts schematisch aangegeven en behoeft niet volledig te zijn. Bij de uitvoering van werken gelden alleen de door de kabel- en leidingbeheerders verstrekte tekeningen.

Verklaring

Ondergrond : BGT 23-06-2022
Kadastraal : BKR 23-06-2022
Kabels en leidingen : KLC 24-11-2021

Maten in meters, tenzij anders vermeld
Peilmaten in meters t.o.v. NAP, tenzij anders vermeld
Materiaalmaten in mm, tenzij anders vermeld

Projectnummer P220140			Tekeningnummer 4025	Versie A	Status DEFINITIEF	Vrijgegeven Rha 09-01-2023	Documentnummer P220140-4020-13
Schaal 1:200		Foto Bestek		Opdrachtgever Gemeente Zutphen team: werken			
Bladformaat A0		Blad in teken 13 / 36					
Gepland 07-10-2022		Gepland 09-01-2023					
Project Reconstructie Weg naar Voorst							
Onderschied Grondwerkzaamheden							





Overzicht

Schaal 1:10.000

Verklaring

- Werkgrens
- Kadastrale grens
- Bestaande boom, geen werkzaamheden
- Datatransport
- Laagspanning
- Middenspanning
- Gas hoge druk
- Gas lage druk
- Warmtenet
- Waterleiding
- Waterleiding vervallen
- Drukielering
- Rietering vrijverval
- Buisleiding gevaarlijke inhoud met eis voorzorgsmaatregel zone (breed 40 m)

ONTGRAVEN

- Ontgraven grond t.b.v. verbreden rijbaan Sprabenenweg. Diepte ca. = 1,00 m
- Ontgraven cunet t.b.v. nieuw cunet Sprabenenweg. Diepte ca. = 0,75 m
- Ontgraven grond t.b.v. verbreden inrit. Diepte ca. = 0,30 m
- Ontgraven grond t.b.v. (verbreden) fietspad. diepte ca. = 0,75 m
- Ontgraven funderingsmateriaal (klinkers) uit rijbaan t.b.v. nieuwe groenvakken. Diepte ca. = 1,00 m
- Ontgraven funderingsmateriaal (zand) uit fietspad t.b.v. nieuwe groenvakken, dkte ca. 0,30 m
- Ontgraven grond t.b.v. verbreden rijbaan. Diepte ca. = 1,01 m
- Ontgraven funderingsmateriaal (zand) uit zijwegen en middengedeeltes t.b.v. nieuwe groenvakken. Diepte ca. = 0,50 m
- Ontgraven grond uit planvak t.b.v. nieuwe trottoir. Diepte ca. = 0,30 m
- Ontgraven funderingsmateriaal (zand) uit trottoir t.b.v. nieuwe groenvakken. Diepte ca. = 0,50 m
- Ontgraven funderingsmateriaal (puin) uit fietspad t.b.v. nieuwe groenvakken. Diepte ca. = 1,00 m
- Ontgraven funderingsmateriaal (zand) uit rijbaan t.b.v. nieuwe groenvakken. Diepte ca. = 0,50 m
- Ontgraven zand uit trottoir t.b.v. nieuwe groenvakken. Diepte ca. = 0,50 m
- Ontgraven menggranulaat uit bushalte t.b.v. nieuwe groenvakken. Diepte ca. = 0,50 m
- Ontgraven zand t.b.v. grondverbetering bomen. Diepte ca. = 1,00 m

AANBRENGEN

- Aanbrengen grondverbetering t.b.v. bomen ca. 30 m3 per boom - BSB Urbanisand
- Aanbrengen grondverbetering t.b.v. bomen ca. 30 m3 per boom - Bomegrond
- Aanbrengen grondverbetering t.b.v. bomen ca. 4 m2 per boom - Doorspitten

BODEM KWALITEIT KLASSE

- Klasse wonen - rijbaan (0,50 - 1,20 m - mv)
- Klasse wonen - berm (0,00 - 0,50 m - mv)
- Klasse industrie (0,50 - 2,50 m - mv)
- Klasse industrie - zijwegen (0,25 - 0,60 m - mv)
- Klasse industrie - berm (0,45 - 1,50 m - mv)
- Geen informatie
- Bodem vreemde stoffen
- Alles wat niet gearceerd is, is klasse achtergrond waarde

Waarschuwing


De ligging van de kabels en leidingen is slechts schematisch aangegeven en behoeft niet volledig te zijn. Bij de uitvoering van werken gelden alleen de door de kabel- en leidingbeheerders verstrekte tekeningen.

Verklaring

Ondergrond : BGT 23-06-2022
Kadastraal : BKR 23-06-2022
Kabels en leidingen : KLC 24-11-2021

Maten in meters, tenzij anders vermeld
Peilmaten in meters t.o.v. NAP, tenzij anders vermeld
Materiaalmaten in mm, tenzij anders vermeld

Projectnummer P220140	Tekeningnummer 4026	Versie A	Status DEFINITIEF	Vrijgegeven Rha 09-01-2023	Doorkruisnummer P220140-4020-14
Schaal 1:200	Foto Bestek	Opdrachtgever Gemeente Zutphen team: werken			
Bladmaat A0	Blad in bladen 14 / 36				
Gemaakt JSI 07-10-2022	Goedgekeurd JSI 09-01-2023	Project Reconstructie Weg naar Voorst			
		Omschrijving Grondwerkzaamheden			
De licentie is gegeven op: 17-04-2024 op: 15:27:19 door: 1 van projectburo.nl					

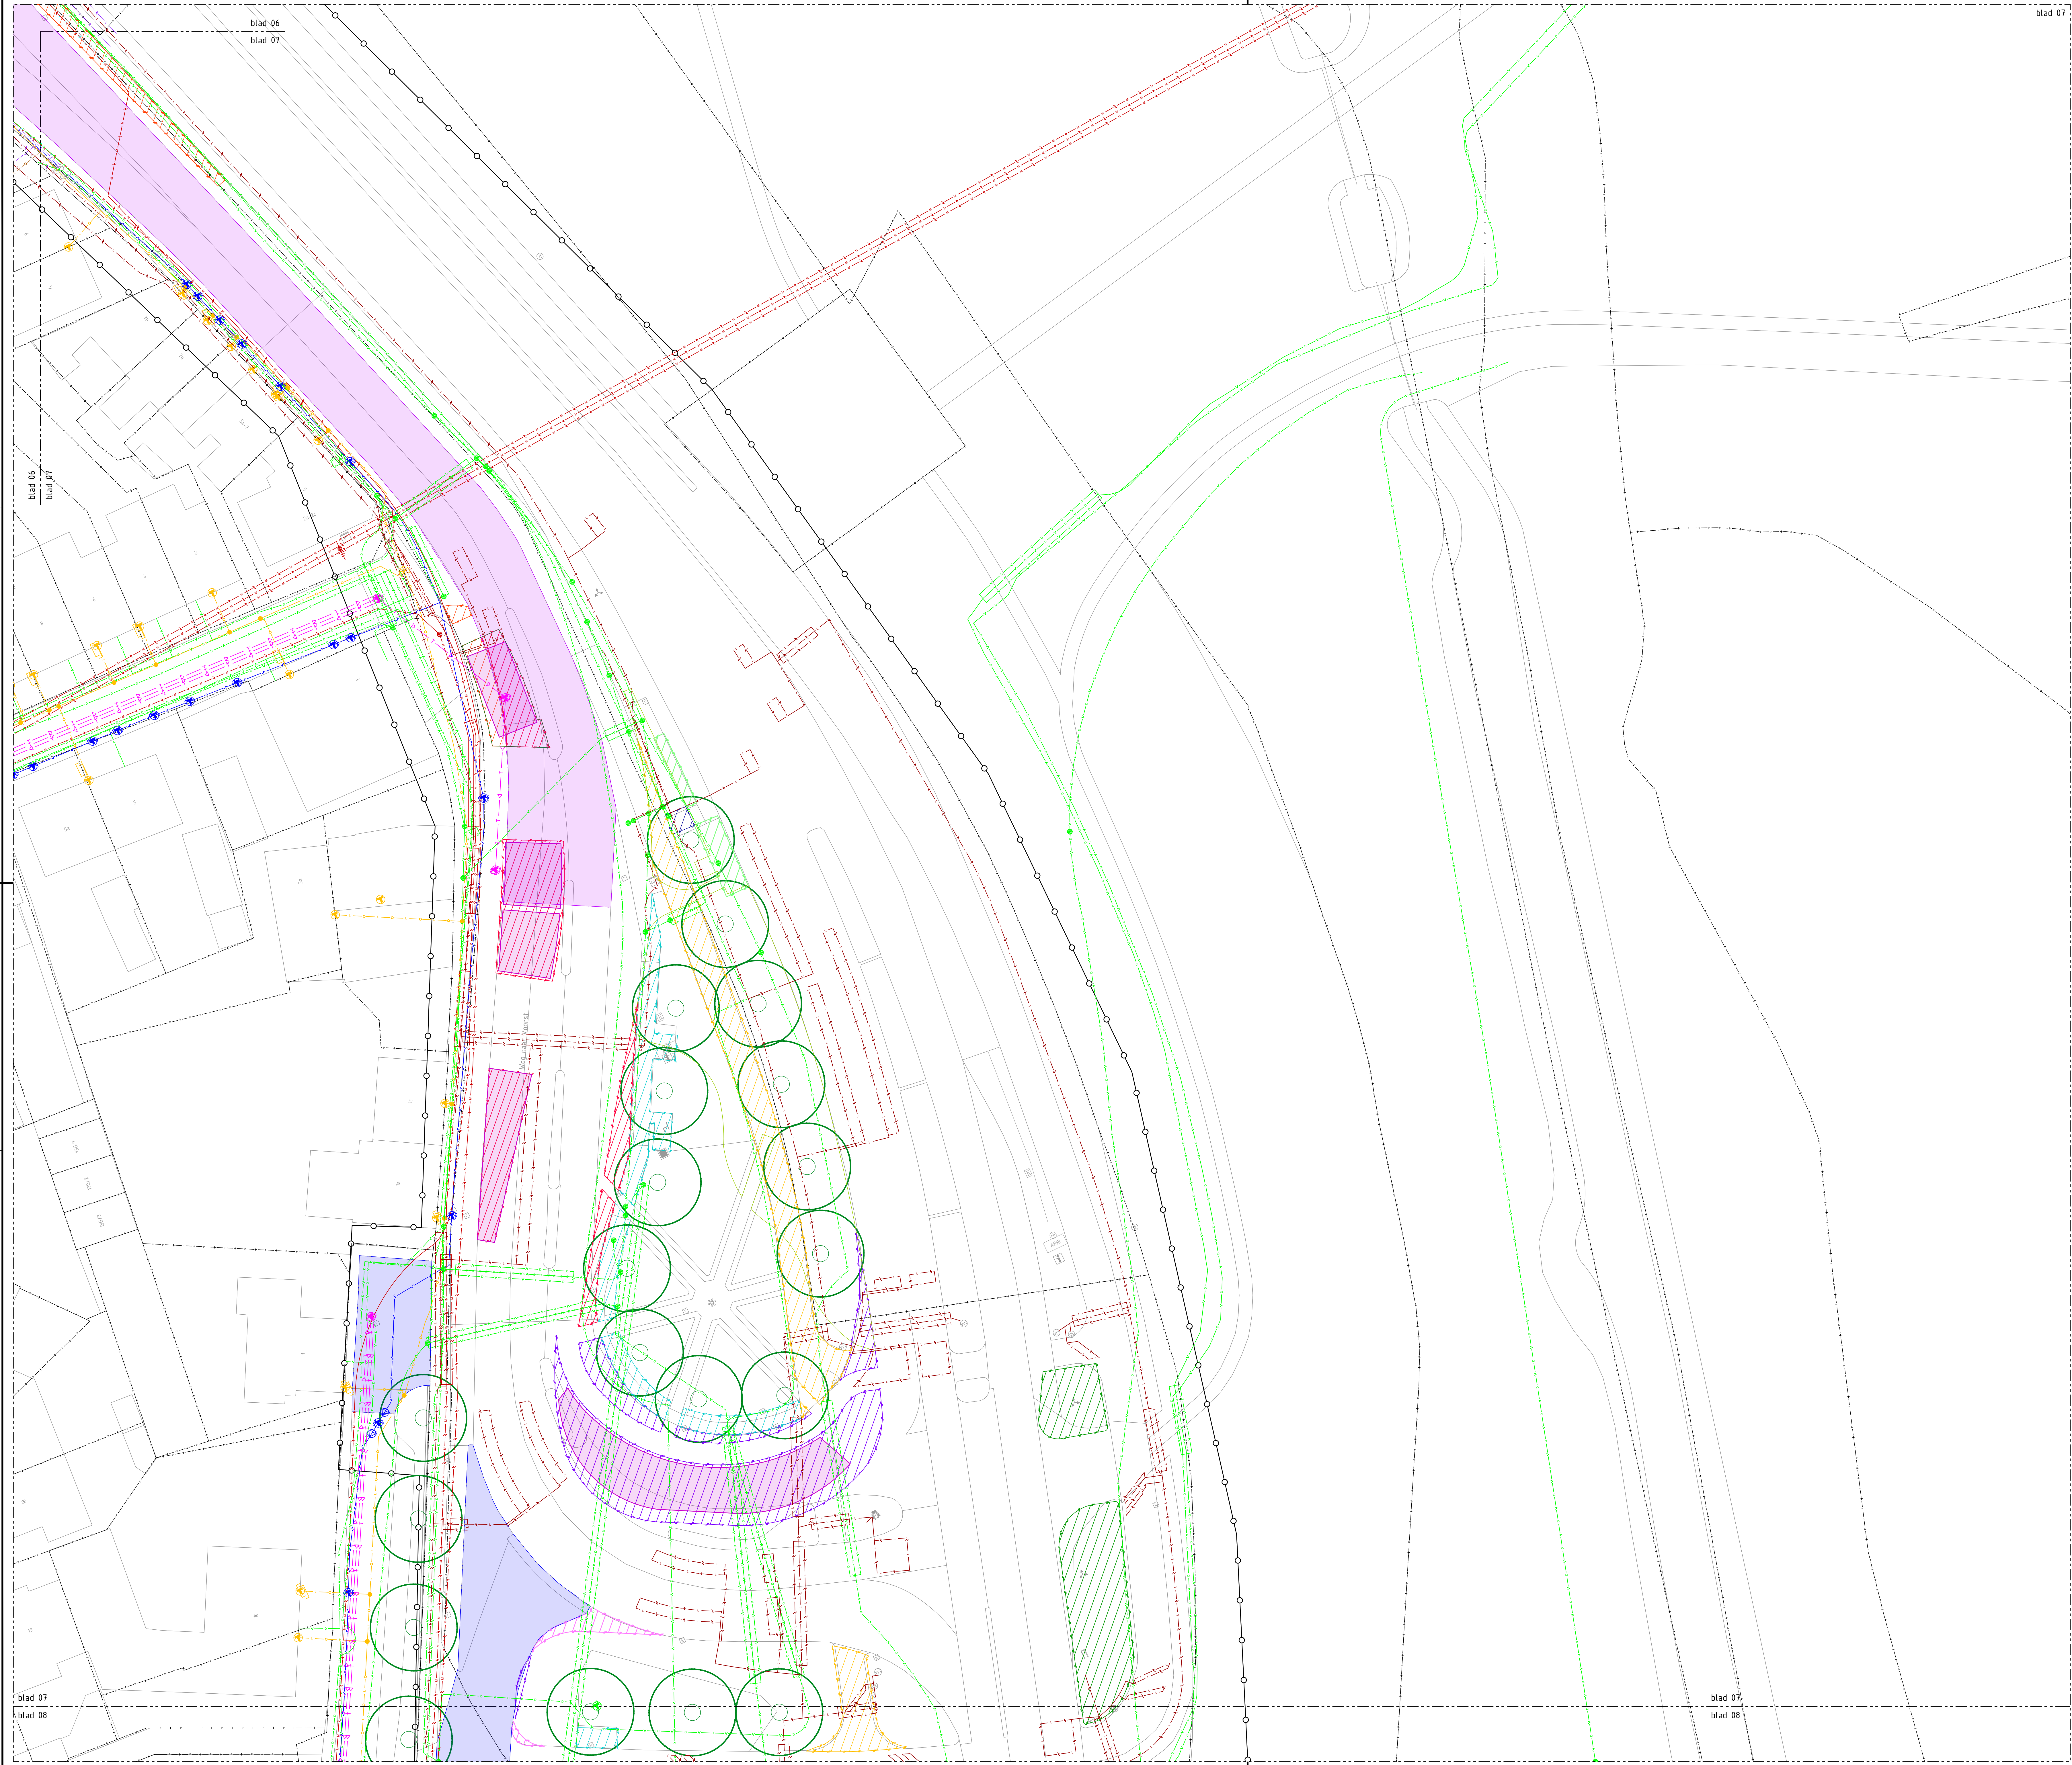

Overzicht
Schaal 1:10.000

Verklaring

- Werkgrens
- Kadastrale grens
- Bestaande boom, geen werkzaamheden
- Datatransport
- Laagspanning
- Middenspanning
- Gas hoge druk
- Gas lage druk
- Warmtenet
- Waterleiding
- Waterleiding vervallen
- Drukrioting
- Rioting vrijverval
- Buisleiding gevaarlijke inhoud met eis voorzorgsmaatregel zone (breed 40 m)

ONTGRAVEN

- Ontgraven grond t.b.v. verbreden rijbaan Sprabaneuweg. Diepte ca. = 1,00 m
- Ontgraven cunet t.b.v. nieuw cunet Sprabaneuweg. Diepte ca. = 0,75 m
- Ontgraven grond t.b.v. verbreden inrit. diepte ca. = 0,75 m
- Ontgraven grond t.b.v. (verbreden) fietspad. diepte ca. = 0,75 m
- Ontgraven funderingsmateriaal (klinkers) uit rijbaan t.b.v. nieuwe groenvakken. Diepte ca. = 1,00 m
- Ontgraven funderingsmateriaal (zand) uit fietspad t.b.v. nieuwe groenvakken, dikte ca. 0,30 m
- Ontgraven grond t.b.v. verbreden rijbaan. Diepte ca. = 1,01 m
- Ontgraven funderingsmateriaal (zand) uit zijwegen en middengedeelers t.b.v. nieuwe groenvakken. Diepte ca. = 0,50 m
- Ontgraven grond uit planvak t.b.v. nieuwe trottoir. Diepte ca. = 0,30 m
- Ontgraven funderingsmateriaal (zand) uit trottoir t.b.v. nieuwe groenvakken. Diepte ca. = 0,50 m
- Ontgraven funderingsmateriaal (puin) uit fietspad t.b.v. nieuwe groenvakken. Diepte ca. = 1,00 m
- Ontgraven funderingsmateriaal (zand) uit rijbaan t.b.v. nieuwe groenvakken. Diepte ca. = 0,50 m
- Ontgraven zand uit trottoir t.b.v. nieuwe groenvakken. Diepte ca. = 0,50 m
- Ontgraven menggranulaat uit bushalte t.b.v. nieuwe groenvakken. Diepte ca. = 0,50 m
- Ontgraven zand t.b.v. grondverbetering bomen. Diepte ca. = 1,00 m

AANBRENGEN

- Aanbrengen grondverbetering t.b.v. bomen ca. 30 m³ per boom - BGB Urbanisand
- Aanbrengen grondverbetering t.b.v. bomen ca. 30 m³ per boom - Bomegrond
- Aanbrengen grondverbetering t.b.v. bomen ca. 4 m² per boom - Doorspitten

BODEM KWALITEIT KLASSE

- Klasse wonen - rijbaan (0,50 - 1,20 m - mv)
- Klasse wonen - berm (0,00 - 0,50 m - mv)
- Klasse industrie (0,50 - 2,50 m - mv)
- Klasse industrie - zijwegen (0,25 - 0,60 m - mv)
- Klasse industrie - berm (0,45 - 1,50 m - mv)
- Geen informatie
- Bodem vreemde stoffen

Waarschuwing

De ligging van de kabels en leidingen is slechts schematisch aangegeven en behoeft niet volledig te zijn. Bij de uitvoering van werken gelden alleen de door de kabel- en leidingbeheerders verstrekte tekeningen.

Verklaring

Ondergrond : BGT 23-06-2022
Kadastraal : BRK 23-06-2022
Kabels en leidingen : KLC 24-11-2021

Maten in meters, tenzij anders vermeld
Peilmaten in meters t.o.v. NAP, tenzij anders vermeld
Materiaalmaten in mm, tenzij anders vermeld

Projectnummer P220740	Tekeningnummer 4027	Werk A	Status DEFINITIEF Vrijgegeven Rha 09-01-2023	Documentnummer P220740-4020-16
Schaal 1:200	Foto Bestek	Opdrachtgever Gemeente Zutphen team: werken		
Bladmaat A0	Blad in teken 15 / 36			
Ontworpen JSI 07-10-2022	Goedgekeurd JSI 09-01-2023	Project Reconstructie Weg naar Voorst		
 Projectburo B.V.		Onderschrift Grondwerkzaamheden		
De Stroom H.C. De Waalkade 1 6525 HN Nijmegen info@projectburo.nl				

