


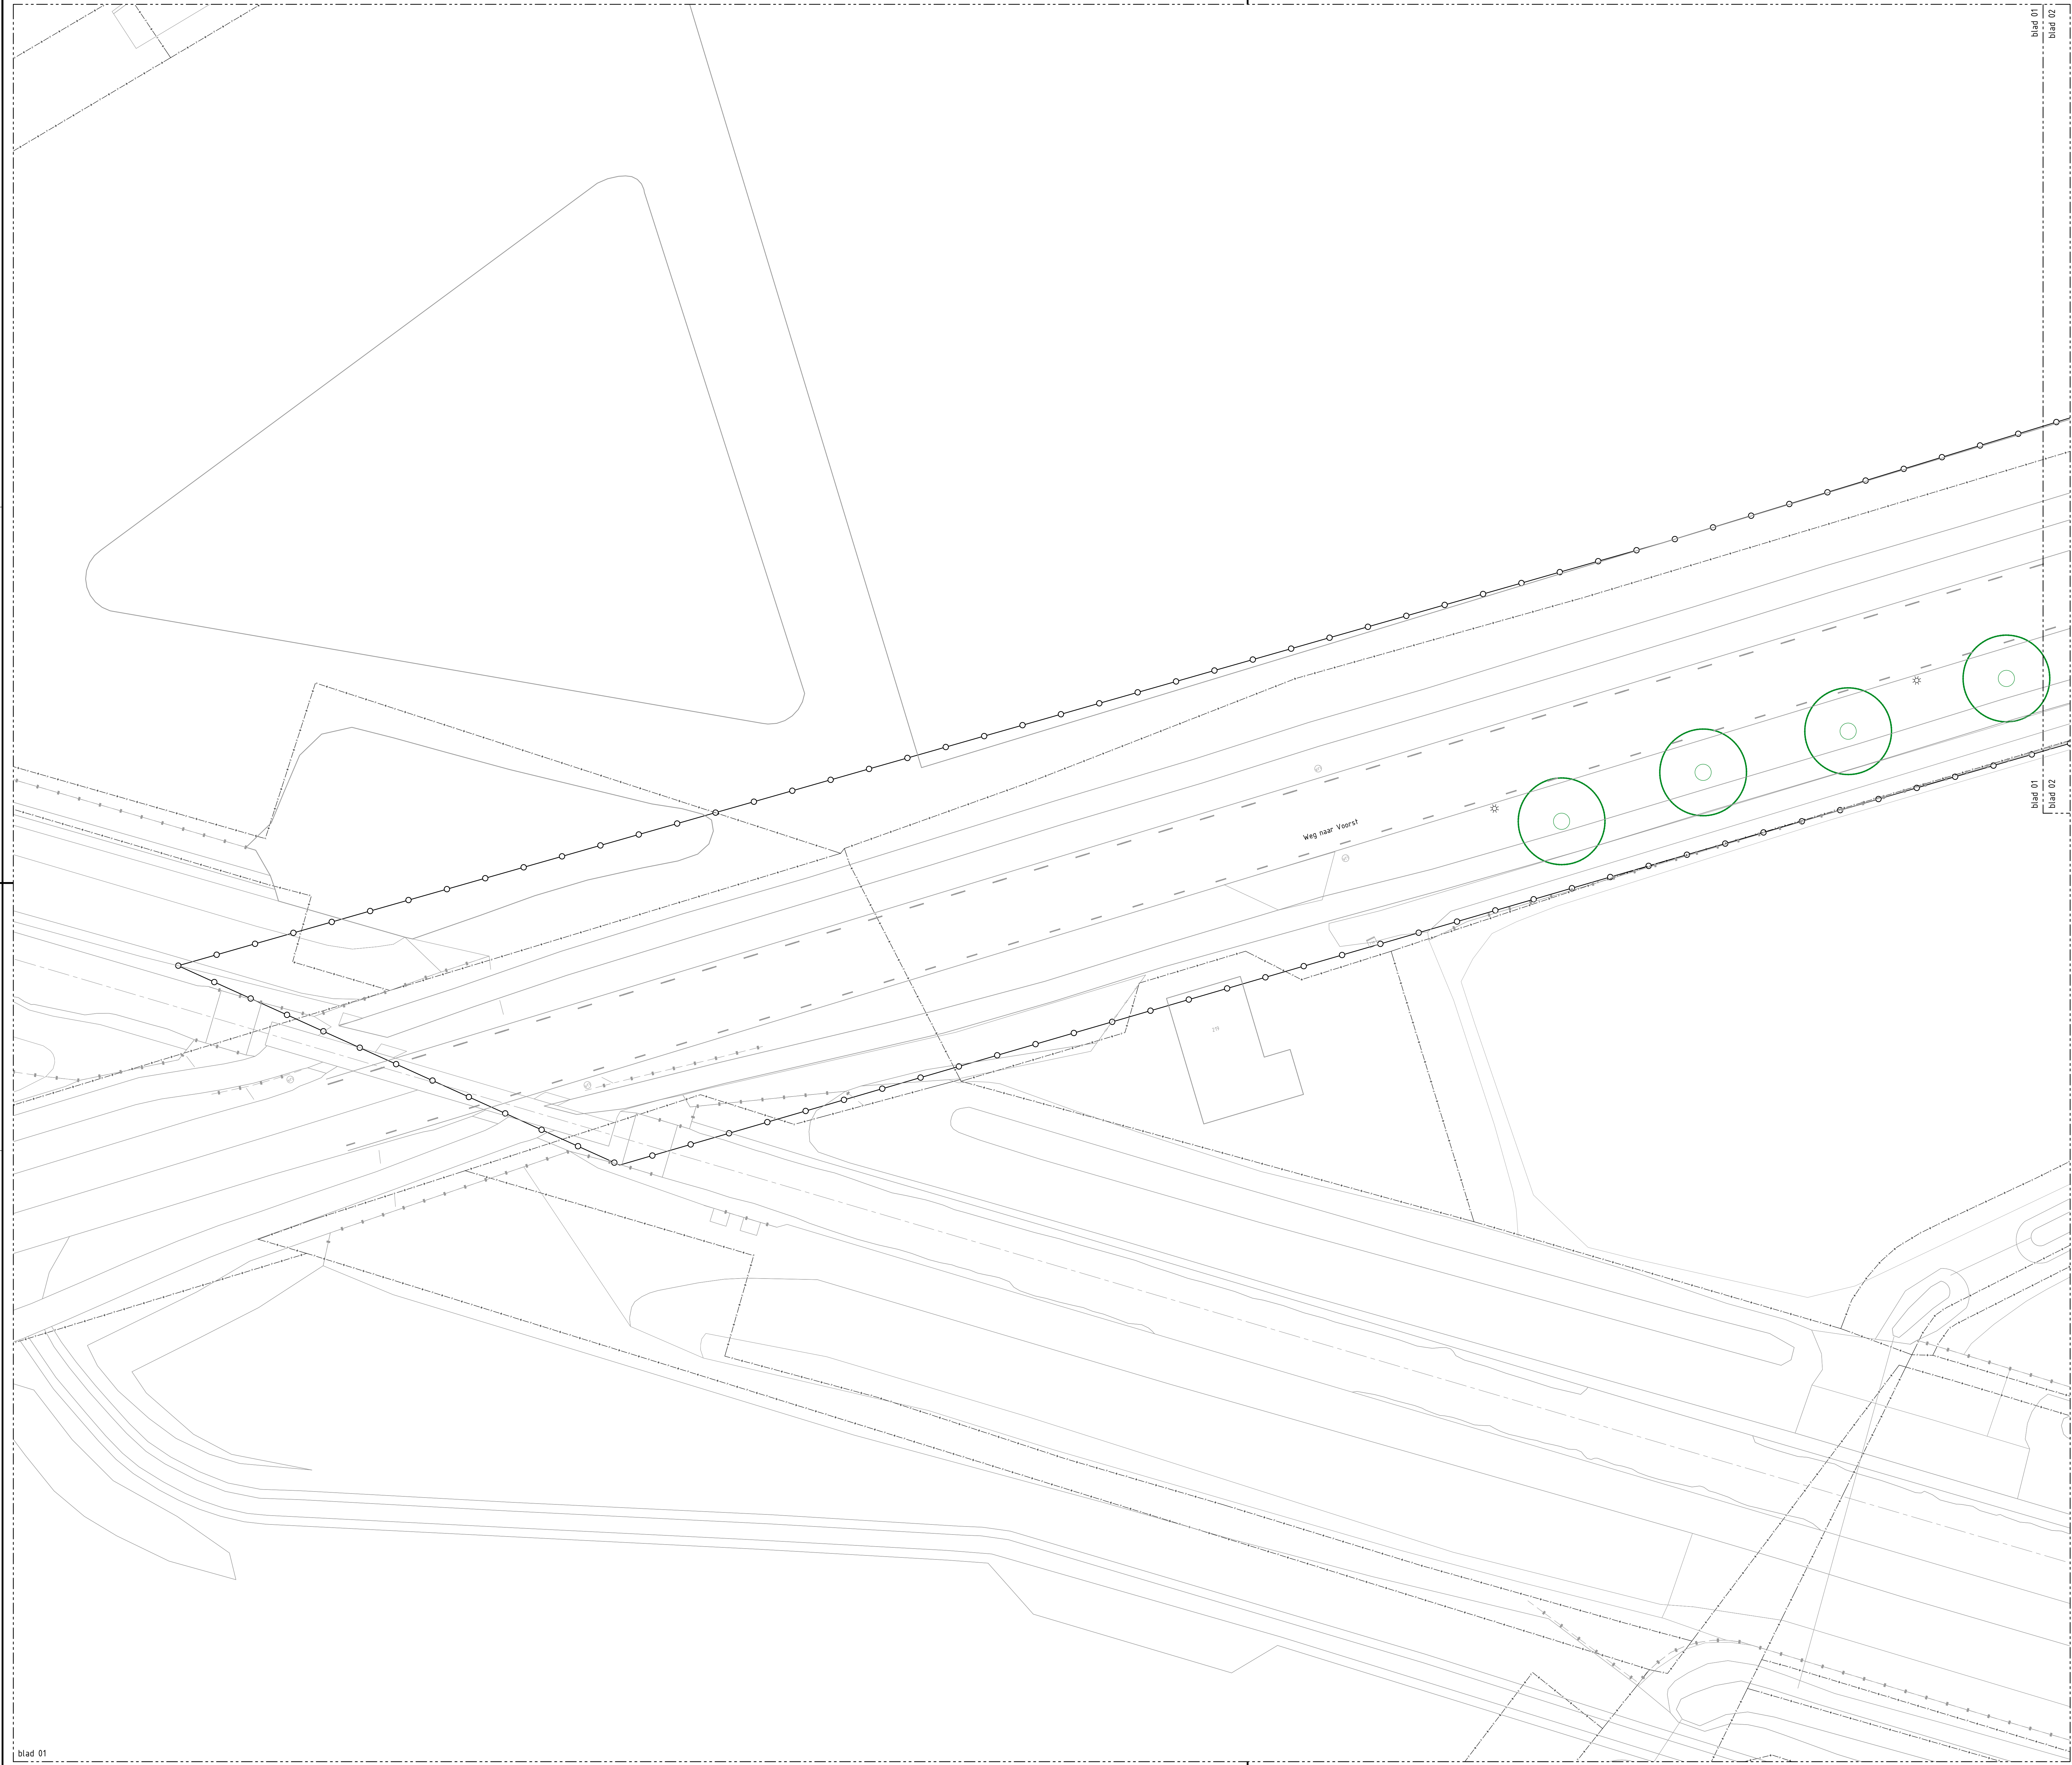

Overzicht
Schaal 1:10.000

Verklaring

- Werkgrens
- Kadastrale grens
- Bestaande boom geen werkzaamheden
- Aanbrengen wortelgeleiding langs de banden in de boomspeigel (zie standaard detail)
- Nieuwe boom
Enkelstamig:
B1 = Celtis australis (Oosterse Netelboom)
B2 = Carpinus betulus 'Lucas' (Haagbeuk zuilvern)
B3 = Platanus orientalis 'Minaret' (Oosterse plataan)
B4 = Styphnolobium japonicum 'Fleright' (Honingboom)
B5 = Tilia tomentosa 'Graban' (Zilverlinde)
B6 = Fagus sylvatica (Beuk)
B7 = Quercus robur (Zomereik)
Meerstamig:
B8 = Acer monspessulanum (Franse Esdoorn)
B9 = Prunus sargentii 'Charles Sargent' (Sierkers)
B10 = Lindodendron tulipifera (Amerikaanse tulpenboom)
B11 = Celtis occidentalis (Westerse netelboom)
B12 = Amelanchier lamarckii (Krentenboomje)
- Prairienegset Ruby, laag
- Prairienegset Diamond, hoog
- Bloemrijk grasland
- Haag, langs de Kanonsdijk
Alles maat 60-80
- Ligustrum vulgare atrovirens
- Acer campestre Vellesdoorn
- Crataegus monogyna
- Carpinus betulus
- Grondverbetering t.b.v. bomen 30 m3, B5b Urbandsand 60-40, hoogte 100 m, plantgat voorzien van beluchtingsysteem (bv. airmax), 2 standpijpen per plantgat, standpijpen uitkomend in plantvak aan weerszijde van de boom, uitkomend in vierkante eindkap
- Grondverbetering t.b.v. bomen 30 m3, Bomengrond, hoogte 100 m, plantgat
- Situering: plantplaats open grond, in de bermen
Plantplaatsopvoeding t.b.v. bomen door middel van: Het doorspitten van een vak van 2,00 x 2,00m, met een diepte van 0,50 m. En door het vak mengen van de, in het bestek voorgeschreven, bestanddelen. PER LOCATIE !!


Verklaring

Ondergrond: BGT 23-06-2022
Kadastraal: BRK 23-06-2022

Maten in meters, tenzij anders vermeld
Peilmaten in meters t.o.v. NAP, tenzij anders vermeld
Materiaalmaten in mm, tenzij anders vermeld

Projectnummer P220140	Takennummer 4061	Versie A	Status DEFINITIEF	Vrijgegeven RHa 09-01-2023	Documentnummer P220140-4060-28
Schaal 1:200	Foto Bestek				Opdrachtgever Gemeente Zutphen team: werken
Builmeter AO	Bied in bodem 28 / 36				
Gedownload JSI 12-10-2022	Gedownload JSI 09-01-2023				Project Reconstructie Weg naar Voorst Onderschrift Nieuwe situatie groen



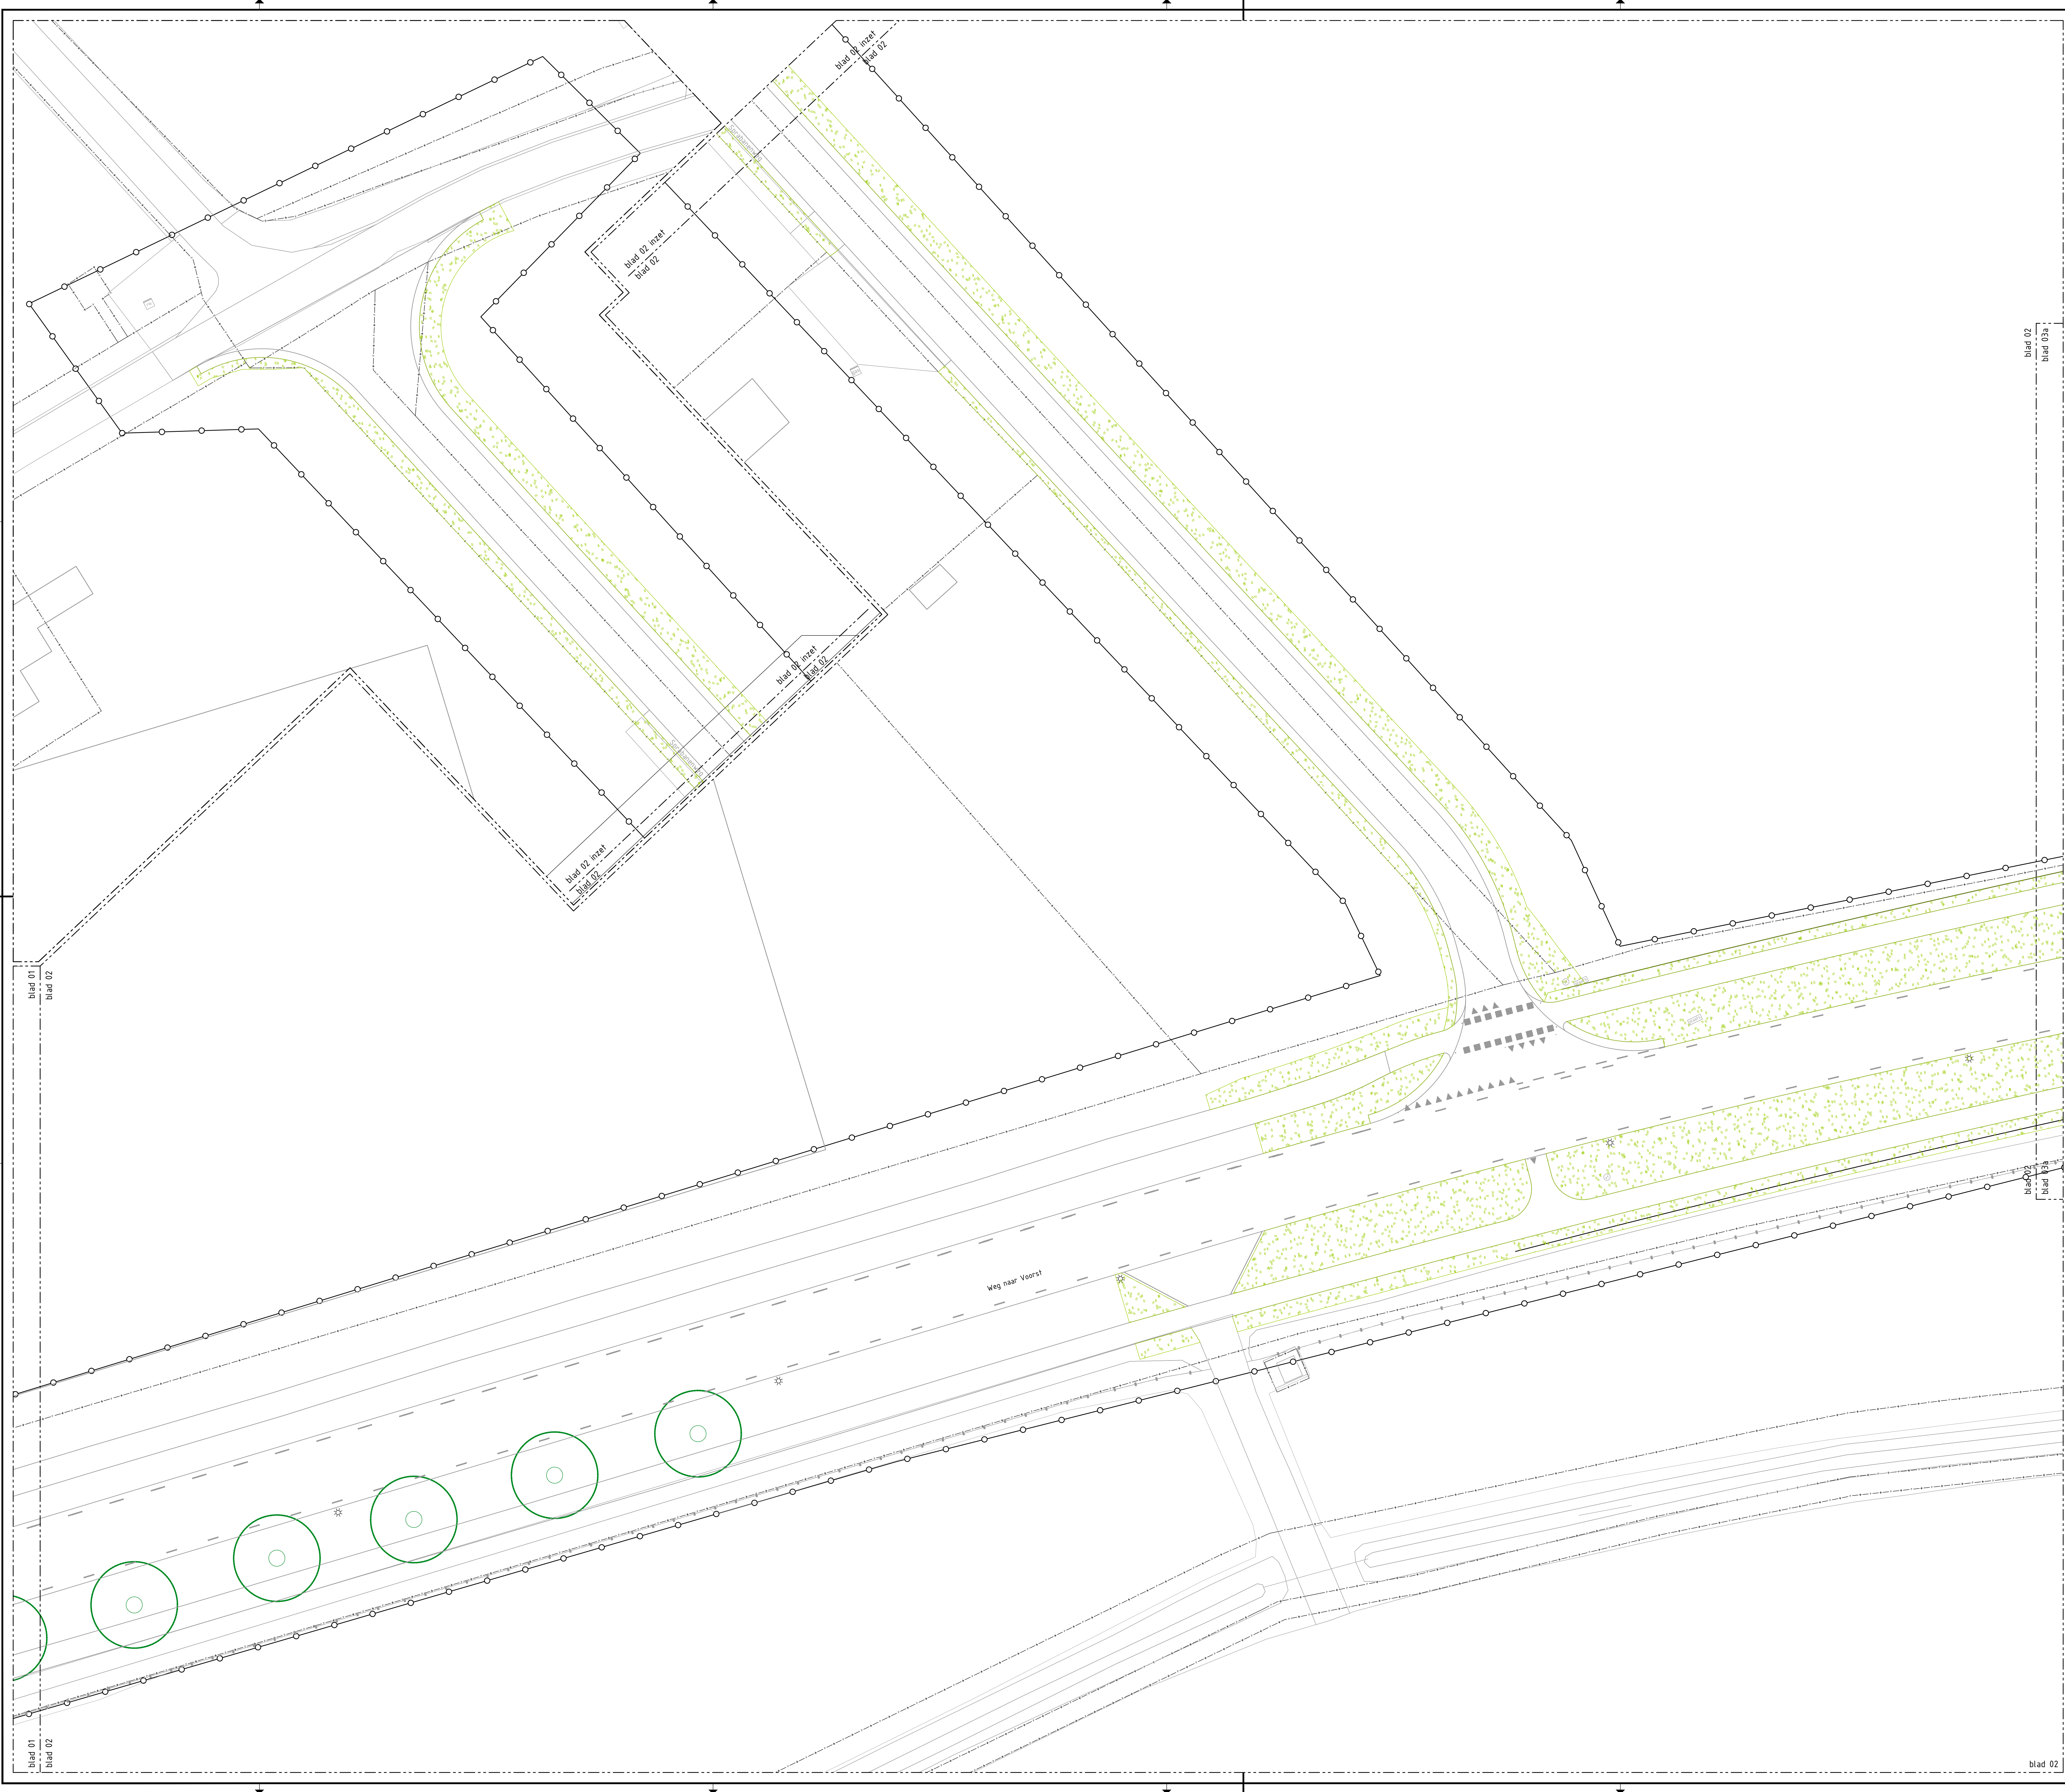

Overzicht
Schaal 1:10.000

Verklaring

- Werkgrens
- Kadastrale grens
- Bestaande boom geen werkzaamheden
- Aanbrengen wortelgeleiding langs de banden in de boomspeigel (zie standaard detail)
- Nieuwe boom
Enkelstammig:
 - B1 = *Celtis australis* (Oosterse Netelboom)
 - B2 = *Carpinus betulus* 'Lucas' (Hagbeuk zilvervare)
 - B3 = *Platanus orientalis* 'Minaret' (Oosterse plataan)
 - B4 = *Styphnolobium japonicum* 'Fleright' (Honingboom)
 - B5 = *Tilia tomentosa* 'Grabant' (Zilverlinde)
 - B6 = *Fagus sylvatica* (Beuk)
 - B7 = *Quercus robur* (zomereik)
 - Meerstammig:
 - B8 = *Acer monspessulanum* (Franse Esdoorn)
 - B9 = *Prunus sargentii* 'Charles Sargent' (Sierkers)
 - B10 = *Liriodendron tulipifera* (Amerikaanse tulpenboom)
 - B11 = *Celtis occidentalis* (Westerse netelboom)
 - B12 = *Amelanchier lamarckii* (Krentenboompje)
- Prairienegset Ruby, laag
- Prairienegset Diamond, hoog
- Bloemrijk grasland
- Haag, langs de Kanonsdijk
Alles maat 60-80
 - *Ligustrum vulgare* afroviens
 - *Acer campestre* Veldesdoorn,
 - *Crataegus monogyna*
 - *Carpinus betulus*
- Grondverbetering t.b.v. bomen 30 m3, B6b Urbandsand 60-40, hoogte 100 m, plantgat voorzien van beluchtingssysteem (bv. almax), 2 standpijpen per plantgat, standpijpen uitkomend in plantvak aan weerszijde van de boom, uitkomend in vierkante eindkap
- Grondverbetering t.b.v. bomen 30 m3, Bomengrond, hoogte 1,00 m, plantgat
- Situering: plantplaats open grond, in de bermen
Plantplaatsopwaardering t.b.v. bomen door middel van: Het doorspitten van een vak van 2,00 x 2,00m, met een diepte van 0,50 m. En door het vak mengen van de, in het bestek voorgeschreven, bestanddelen. PER LOCATIE !!

Verklaring

Ondergrond: BGT 23-06-2022
Kadastraal: BRK 23-06-2022

Maten in meters, tenzij anders vermeld
Peilmaten in meters t.o.v. NAP, tenzij anders vermeld
Materiaalmaten in mm, tenzij anders vermeld

Projectnummer	Taaknummer	Versie	Status	Vrijgemaakt	Documentnummer	
P220140	4062	A	DEFINITIEF	R2Ha	09-01-2023	P220140-4060-29
Schaal	Foto	Bestek	Gedownload			
Bladmaat	Blad in teken	29 / 36	Gemeente Zutphen team: werken			
Getekend	Gecheckt	Project				
JSI	JSI	Reconstructie Weg naar Voorst				
12-10-2022	09-01-2023					
 Projectburo B.V. De Heer 1 C 1 2004 de Zuyden 1 9201 74 2010 1 veldrijden 1 12-10-2022 09-01-2023			Onderschrift			
			Nieuwe situatie groen			



Overzicht
Schaal 1:10.000

Verklaring

- Werkgrens
- Kadastrale grens
- Bestaande boom geen werkzaamheden
- Aanbrengen wortelgeleiding langs de banden in de boomspeigel (zie standaard detail)
- Nieuwe boom
Enkelstammig
B6 = Celtis australis (Oosterse Netelboom)
B1 = Carpinus betulus 'Lucas' (Haagbeuk zuilvern)
B2 = Platanus orientalis 'Minaret' (Oosterse plataan)
B3 = Styphnolobium japonicum 'Fleright' (Honingboom)
B4 = Tilia tomentosa 'Graban' (Zilverlinde)
B5 = Fagus sylvatica (Beuk)
B6 = Quercus robur (Zomereik)
Meerstammig
B7 = Acer monspessulanum (Franse Esdoorn)
B8 = Prunus sargentii 'Charles Sargent' (Sierkers)
B9 = Lindodendron tulipifera (Amerikaanse tulpenboom)
B10 = Celtis occidentalis (Westerse netelboom)
B11 = Amelanchier lamarckii (Krentenboomje)
B12 = Amelanchier lamarckii (Krentenboomje)
- Prairienmengst Ruby, laag
- Prairienmengst Diamond, hoog
- Bloemrijk grasland
- Haag, langs de Kanonsdijk
Alles maat 60-80
- Ligustrum vulgare afroviens
- Acer campestre Veldesdoorn
- Crataegus monogyna
- Carpinus betulus
- Grondverbetering f.b.v. bomen 30 m3, B5b Urbandsand 60-40, hoogte 100 m, plantgat voorzien van beluchtingsysteem (bv. airmax), 2 standpijpen per plantgat, standpijpen uitkomend in plantvak aan weerszijde van de boom, uitkomend in vierkante eindkap
- Grondverbetering f.b.v. bomen 30 m3, Bomengrond, hoogte 100 m, plantgat
- Situering: plantplaats open grond, in de bermen
Plantplaatsopwaardering f.b.v. bomen door middel van: Het doorspitten van een vak van 2,00 x 2,00m, met een diepte van 0,50 m. En door het vak mengen van de, in het bestek voorgeschreven, bestanddelen. PER LOCATIE !!

Verklaring

Ondergrond: BGT 23-06-2022
Kadastraal: BRK 23-06-2022

Maten in meters, tenzij anders vermeld
Peilmaten in meters t.o.v. NAP, tenzij anders vermeld
Materiaalmaten in mm, tenzij anders vermeld

Projectnummer	Takennummer	Versie	Status	Vrijgegeven	Documentnummer
P220140	4063	A	DEFINITIEF	Rha	09-01-2023
Schaal	1:200	Fase	Bestek	Opdrachtgever	Gemeente Zutphen
Buurtmaat	AO	Bied in bodem	30 / 36	team: werken	
Gepland	12-10-2022	Gepland	09-01-2023	Project	Reconstructie Weg naar Voorst
Projectburo B.V.					Onderschrift
Nieuwe situatie groen					



Verklaring

- Werkgrens
- Kadastrale grens
- Bestaande boom geen werkzaamheden
- Aanbrengen wortelgeleiding langs de banden in de boomspeigel (zie standard detail)
- Nieuwe boom
Enkelstamming:
B1 = Celtis australis (Oosterse Netelboom)
B2 = Carpinus betulus 'Lucas' (Haagbeuk zuilvern)
B3 = Platanus orientalis 'Minaret' (Oosterse plataan)
B4 = Styphnolobium japonicum 'Fleright' (Honingboom)
B5 = Tilia tomentosa 'Graham' (Zilverlinde)
B6 = Fagus sylvatica (Beuk)
B7 = Quercus robur (zomereik)
Meerstamming:
B8 = Acer monspessulanum (Franse Esdoorn)
B9 = Prunus sargentii 'Charles Sargent' (Sierkers)
B10 = Lindodendron tulipifera (Amerikaanse tulpenboom)
B11 = Celtis occidentalis (Westerse netelboom)
B12 = Amelanchier lamarckii (Krentenboomje)
- Prairiemengsel Ruby, laag
- Prairiemengsel Diamond, hoog
- Bloemrijk grasland
- Haag, langs de Kanonsdijk
Alles maat 60-80
- Ligustrum vulgare atroviridis
- Acer campestre Veldesdoorn,
- Crataegus monogyna
- Carpinus betulus
- Grondverbetering t.b.v. bomen 30 m3, B5b Urbandsand 60-40, hoogte 100 m, plantgat voorzien van beluchtingsysteem (bv. airmax), 2 standpijpen per plantgat, standpijpen uitkomend in plantvak aan weerszijde van de boom, uitkomend in vierkante eindkap
- Grondverbetering t.b.v. bomen 30 m3, Bomengrond, hoogte 100 m, plantgat
- Situering: plantplaats open grond, in de bermen
Plantplaatsopwaardering t.b.v. bomen door middel van: Het doorspitten van een vak van 2,00 x 2,00m, met een diepte van 0,50 m. En door het vak mengen van de, in het bestek voorgeschreven, bestanddelen. PER LOCATIE II

Verklaring

Ondergrond: BGT 23-06-2022
Kadastraal: BRK 23-06-2022

Maten in meters, tenzij anders vermeld
Peilmaten in meters t.o.v. NAP, tenzij anders vermeld
Materiaalmaten in mm, tenzij anders vermeld

Projectnummer P220140	Tekeningnummer 4064	Versie A	Status DEFINITIEF	Vrijgaven Rha 09-01-2023	Documentnummer P220140-4060-31
Schaal 1:200	Fase Bestek				Gemeente Zutphen team: werken
Bladformaat A0	Blad in teken 31 / 36				
Gedownload JSI 12-10-2022	Gemaakt JSI 09-01-2023				Project Reconstructie Weg naar Voorst Onderschrift Nieuwe situatie groen





Overzicht
Schaal 1:10.000

Verklaring

- Werkgrens
- Kadastrale grens
- Bestaande boom geen werkzaamheden
- Aanbrengen wortelgeleiding langs de banden in de boomspeigel (zie standaard detail)
- Nieuwe boom Enkelstammig
 - B1 = Celtis australis (Oosterse Netelboom)
 - B2 = Carpinus betulus 'Lucas' (Haagbeuk zuilvern)
 - B3 = Platanus orientalis 'Minaret' (Oosterse plataan)
 - B4 = Styphnolobium japonicum 'Fleright' (Honingboom)
 - B5 = Tilia tomentosa 'Graham' (Zilverlinde)
 - B6 = Fagus sylvatica (Beuk)
 - B7 = Quercus robur (Zomereik)
 - B8 = Acer monspessulanum (Franse Esdoorn)
 - B9 = Prunus sargentii 'Charles Sargent' (Sierkers)
 - B10 = Liriodendron tulipifera (Amerikaanse tulpenboom)
 - B11 = Celtis occidentalis (Westerse netelboom)
 - B12 = Amelanchier lamarckii (Krentenboompje)
- Prairienmengsel Ruby, laag
- Prairienmengsel Diamond, hoog
- Bloemrijk grasland
- Haag, langs de Kanonsdijk
 - Alles maat 60-80
 - Ligustrum vulgare atroviens
 - Acer campestre Vellesdoorn,
 - Crataegus monogyna
 - Carpinus betulus
- Grondverbetering t.b.v. bomen 30 m³, B60 Urbandsand 60-40, hoogte 100 m, plantgat voorzien van beluchtingsysteem (bv. airmax), 2 standpijpen per plantgat, standpijpen uitkomend in plantvak aan weerszijde van de boom, uitkomend in vierkante eindkap
- Grondverbetering t.b.v. bomen 30 m³, Bomengrond, hoogte 100 m, plantgat
- Situering: plantplaats open grond, in de bermen Plantafloopvoorziening t.b.v. bomen door middel van: Het doorsnijden van een vak van 2,00 x 2,00m, met een diepte van 0,50 m. En door het vak mengen van de, in het bestek voorgeschreven, bestanddelen. PER LOCATIE !!

Verklaring

Ondergrond:	BGT	23-06-2022			
Kadastraal:	BRK	23-06-2022			
Maten in meters, tenzij anders vermeld					
Materiaalnamen in mm, tenzij anders vermeld					
Projectnummer	Tekeningnummer	Versie	Status	Vrijgegeven	Documentnummer
P220140	4067	A	DEFINITIEF	Rha 09-01-2023	P220140-4060-34
Schaal	Foto	Bestek	Ondertekening		
1:200			Gemeente Zutphen		
			team: werken		
Bladnummer	Blad in tekening				
A0	34 / 36				
Gedownload	Gedownload	Project			
JSI	JSI	Reconstructie Weg naar Voorst			
12-10-2022	09-01-2023				
			Omschrijving		
			Nieuwe situatie groen		



Verklaring

- Werkgrens
- Kadastrale grens
- Bestaande boom geen werkzaamheden
- Aanbrengen wortelgeleiding langs de banden in de boomspeigel (zie standaard detail)
- Nieuwe boom
Enkelstamig:
B1 = Celtis australis (Oosterse Netelboom)
B2 = Carpinus betulus 'Lucas' (Haagbeuk zuilvern)
B3 = Platanus orientalis 'Minaret' (Oosterse plataan)
B4 = Styphnolobium japonicum 'Fleright' (Honingboom)
B5 = Tilia tomentosa 'Graban' (Zilverlinde)
B6 = Fagus sylvatica (Beuk)
B7 = Quercus robur (zomereik)
Meerstamig:
B8 = Acer monspessulanum (Franse Esdoorn)
B9 = Prunus sargentii 'Charles Sargent' (Sierkers)
B10 = Liriodendron tulipifera (Amerikaanse tulpenboom)
B11 = Celtis occidentalis (Westerse netelboom)
B12 = Amelanchier lamarckii (Krentenboomje)
- Prairienegset Ruby, laag
- Prairienegset Diamond, hoog
- Bloemrijk grasland
- Haag, langs de Kanonsdijk
Alles maat 60-80
- Ligustrum vulgare atroviens
- Acer campestre Veldesdoorn,
- Crataegus monogyna
- Carpinus betulus
- Grondverbetering t.b.v. bomen 30 m³,
BGB Urbandsand 60-40, hoogte 100 m, plantgat
voorzien van beluchtingssysteem (bv. almax), 2 standpijpen
per plantgat, standpijpen uitkomend in plantvak aan
weerszijde van de boom, uitkomend in vierkante eindkap
- Grondverbetering t.b.v. bomen 30 m³,
Bomengrond, hoogte 100 m, plantgat
- Situering: plantplaats open grond, in de bermen
Plantplaatsopwaardering t.b.v. bomen door middel van:
Het doorspijlen van een vak van 2,00 x 2,00m,
met een diepte van 0,50 m. En door het vak mengen van de,
in het bestek voorgeschreven, bestanddelen. PER LOCATIE !!

Verklaring

Ondergrond: BGT 23-06-2022
Kadastraal: BRK 23-06-2022

Maten in meters, tenzij anders vermeld
Peilmaten in meters t.o.v. NAP, tenzij anders vermeld
Materiaalmaten in mm, tenzij anders vermeld

Projectnummer P220140	Takennummer 4088	Versie A	Status DEFINITIEF	Vrijgegeven Rha	Documentnummer P220140-4088-36
Schaal 1:200	Foto Bestek				Opdrachtgever Gemeente Zutphen team: werken
Bladformaat A0	Blad in teken 35 / 36				
Gedownload JSI 12-10-2022	Gedownload JSI 09-01-2023				Project Reconstructie Weg naar Voorst Omschrijving Nieuwe situatie groen

