




Zijaanzicht links

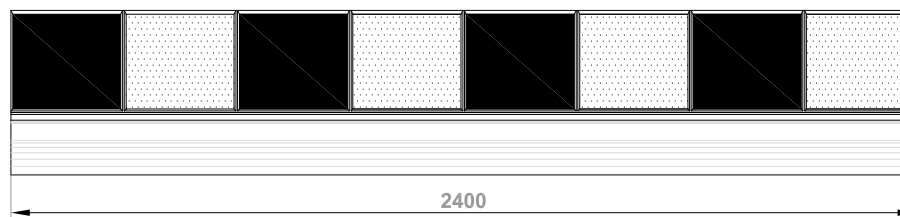

Bovenaanzicht

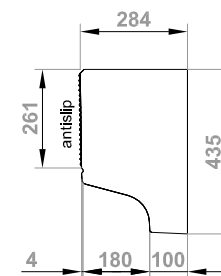


Zijaanzicht rechts

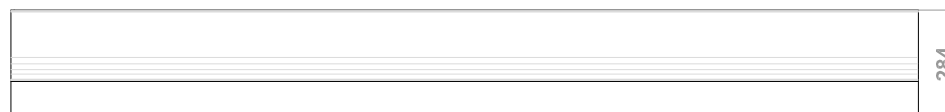

Vooraanzicht

inclusief zwart/wit-blokmarkering

afmeting : l*b*h = 2400*435*284 mm
 volume : Ca. 0.24 m³
 gewicht : Ca. 575 kg / st
 betonkwaliteit : C45/55, ongewapend
 milieuklasse : XF4
 maattoleranties : + / - 5 mm
 certificering : Komo attest met productcertificaat voor niet-constructieve betonproducten nummer K23882

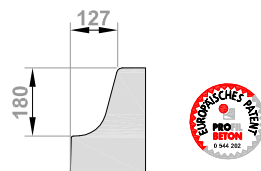

PRINCIPE
DOORSNEDE AANRIJDPROFIEL
 (Europees octrooi)

	Productgroep :	Leicon Profiel Perronband 28	
	Product:	240*44*28 cm	
Getekend :	RB	Groep - bladnr.	
Datum :	18-6-2018	5970	
Revisie :		1	
Schaal :	1:20/ A4-L	--vormtekening--	
Leicon, tel.: 0521 - 52 42 24, www.leicon.nl		Copyright © 2018, Leicon, Steenwijk	