


Voor uithouder zie tek. N10.9010.20

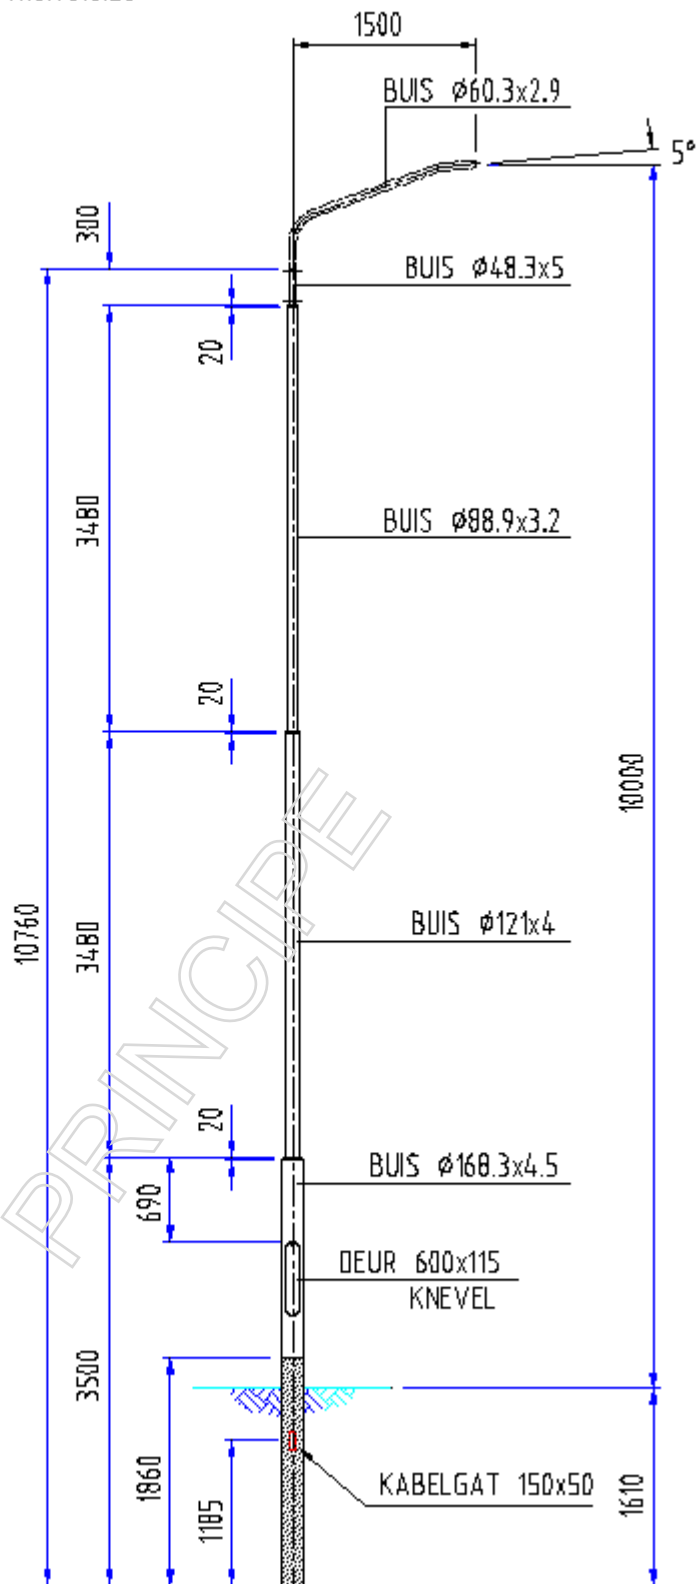

**.nobralux**

Nobralux b.v. | Bosscheweg 107 | 5282 WV | Boxtel  
0411 440 400 | info@nobralux.nl | www.nobralux.nl

Stalen lichtmast lph 10 m  
(enkele uithouder)

Materiaal: NEN-EN 40-5:2002 en  
NEN-EN 10025

Constructie: NEN-EN 40-5:2002 en  
NEN-EN 40-3-3:2013

Opmerkingen:

Gewijzigd  
1 04-11-2008  
2 03-03-2015  
3  
4  
5  
6

Naam  
JvO  
JvO

Maateenheid: MM

Tekeningnummer:  
N10.1000.20