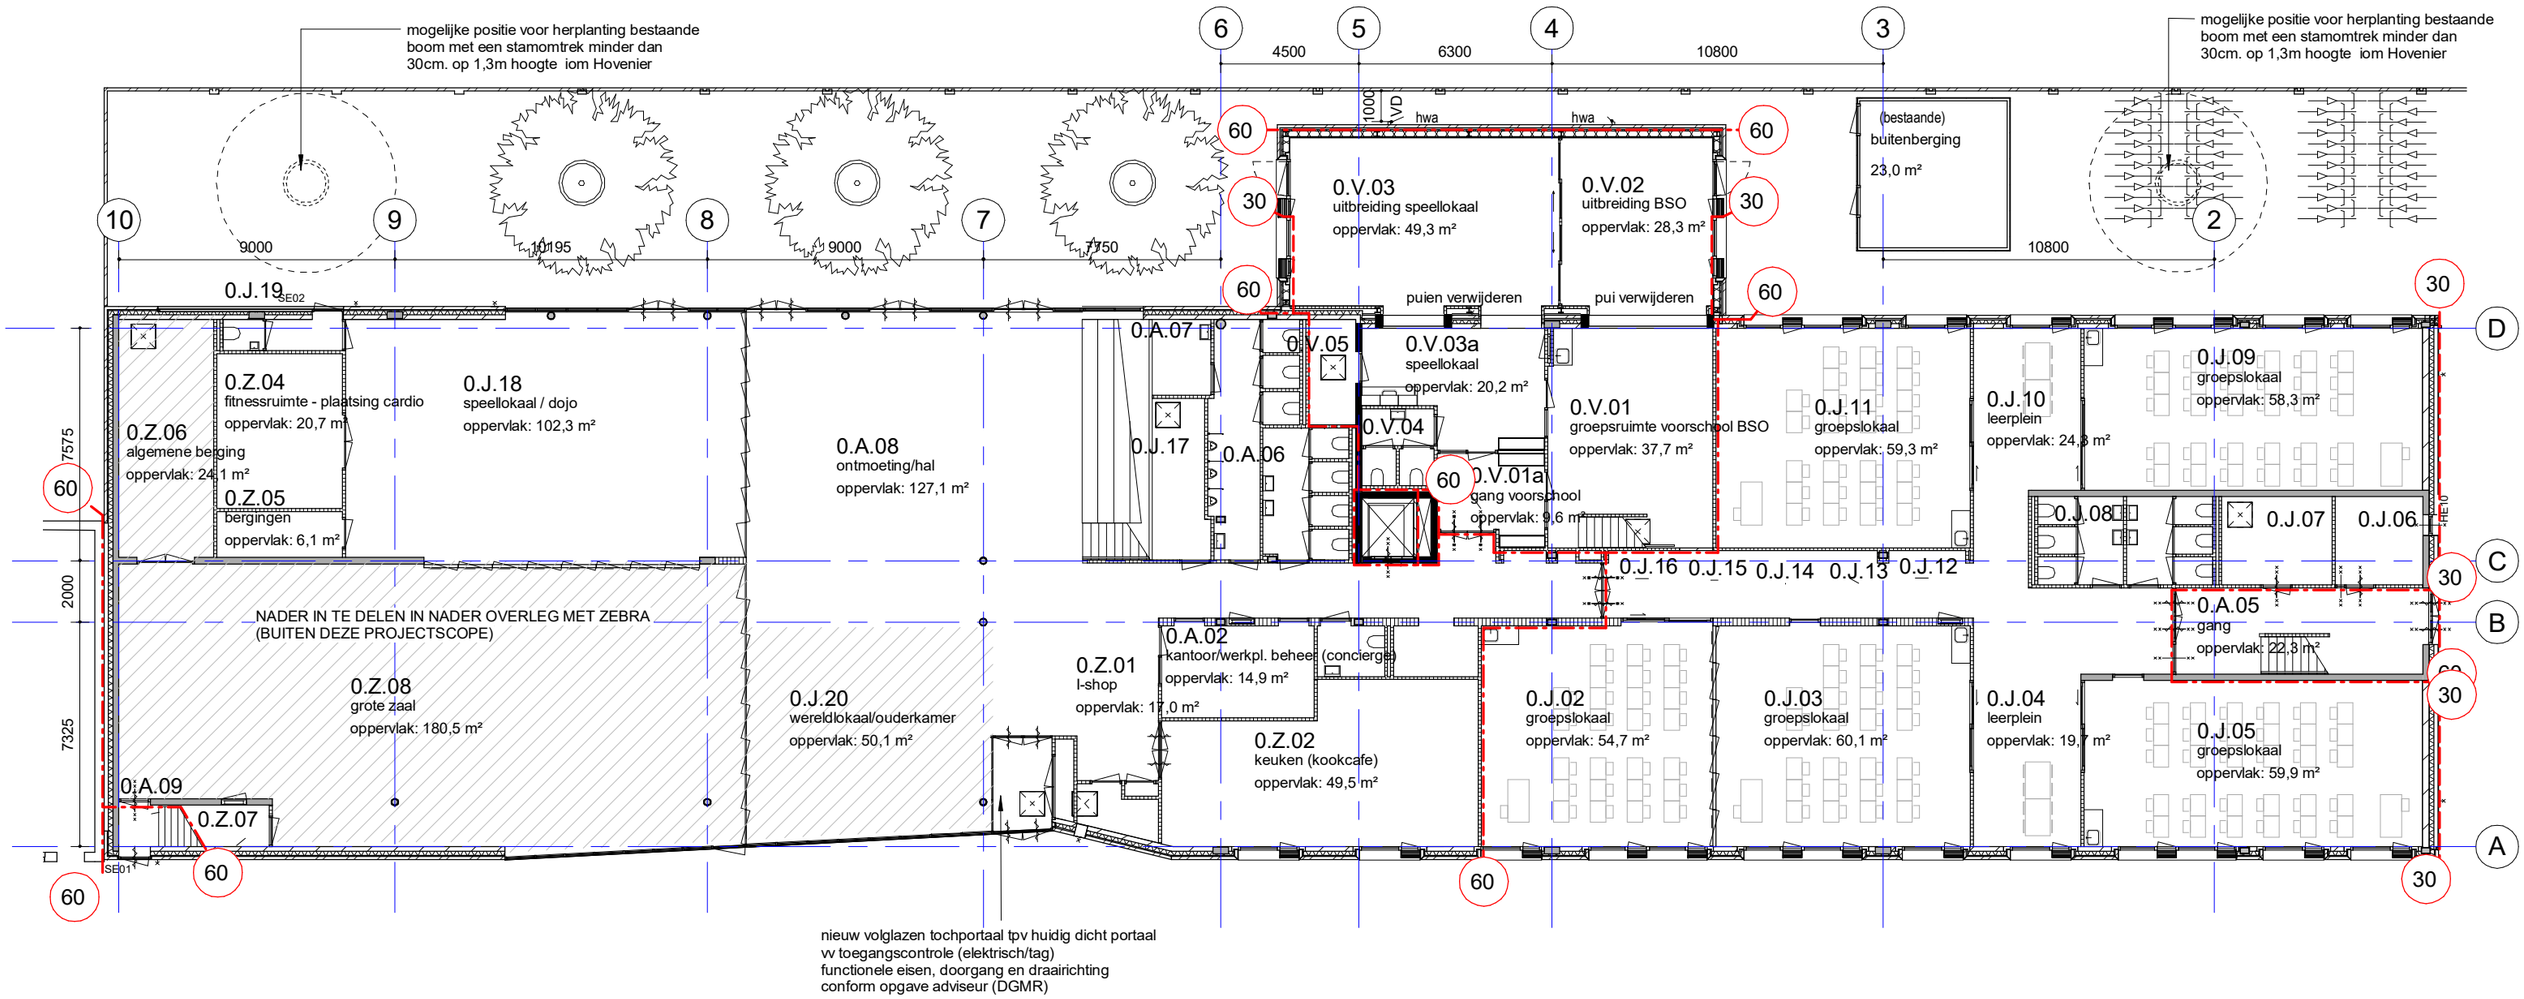

2211 - Bredebuurtschool Rivierenbuurt
DATUM **08.12.2022** EDITIE
SCHAAL FASE **DO**

ATELIERPRO

DO-10-00
uitbreiding, overzicht begane grond