



Situatie
SCHAAL 1 : 200

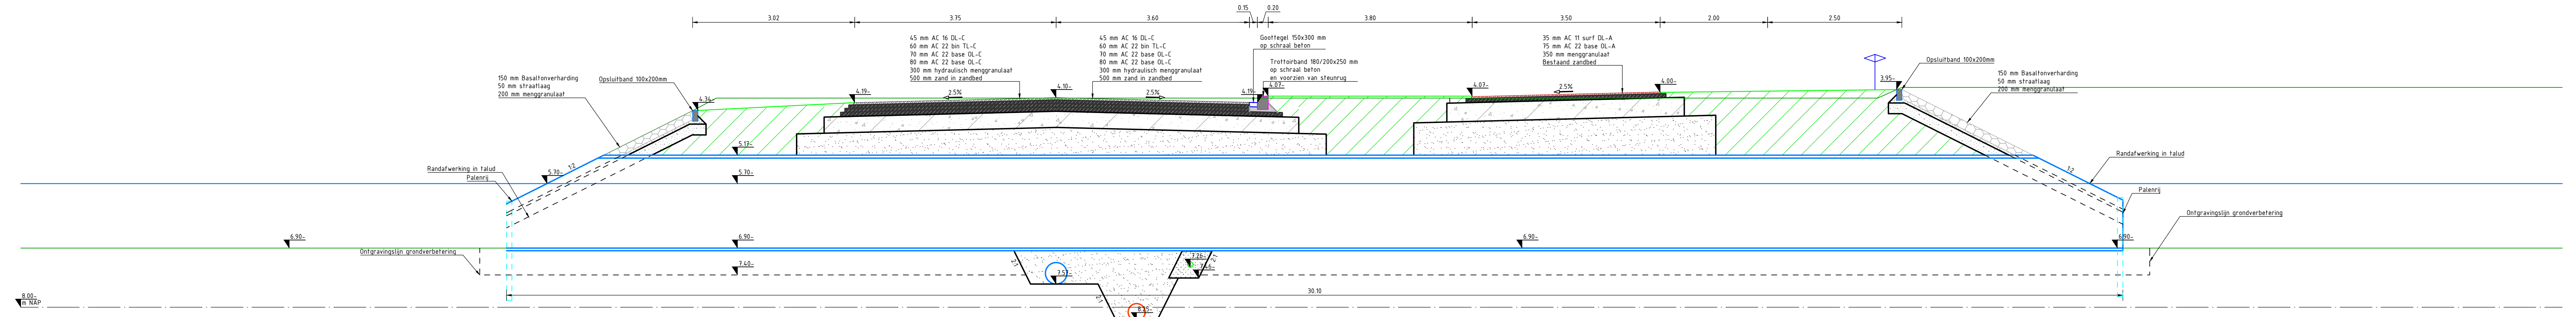

Lengtedoorsnede 1
SCHAAL 1 : 50

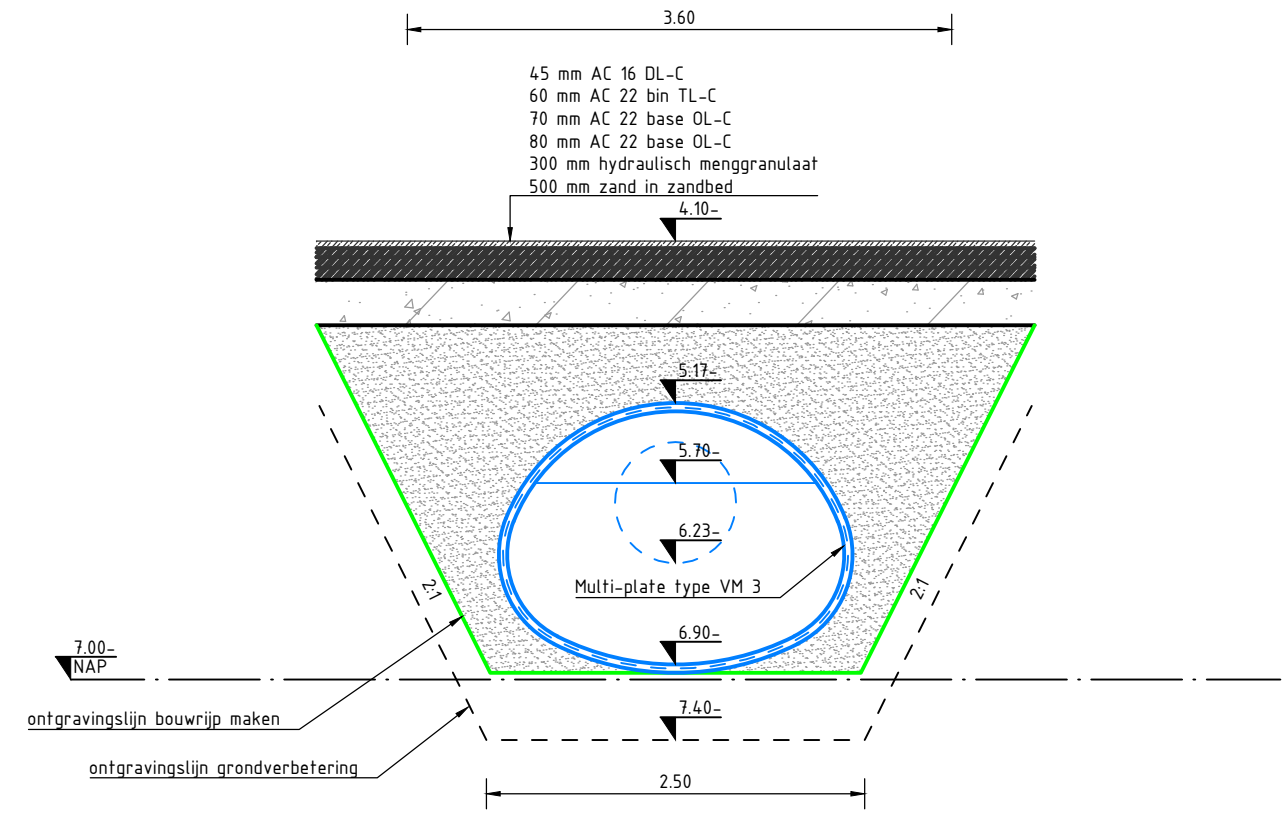

Dwarsdoorsnede 02
SCHAAL 1 : 50

Planoverzicht

Verie	Beschrijving	Datum	Get.	Get.	Get.	Get.
V3	Beschrijving	13-03-2023	Get.	R.H. Wilken	Get.	J. de Wit
V2	Beschrijving	25-01-2023	Get.	R. Kruisen	Get.	J. de Wit

Opmachtgever

Gemeente Urk

Advies- en Ingenieursorganisatie

ARCADIS Design & Consultancy for natural and built assets

Project

VB&BRM Bedrijventerrein BDBT

Projectnummer : 30074328

Contractnummer : ARC-2022-013

Onderwerp : Multi-plate duiker 09

Bouwrijp maken

Contact

J. Leikema

Contact

P. de Groot

Security Category

AS-internal

Bladformaat : A0



Bladnummer : 1 van 3

Status : Definitief


Tekeningnummer :

BDBT-ARC-DT-BR-M2-CE-TO-0440


Versie : V3

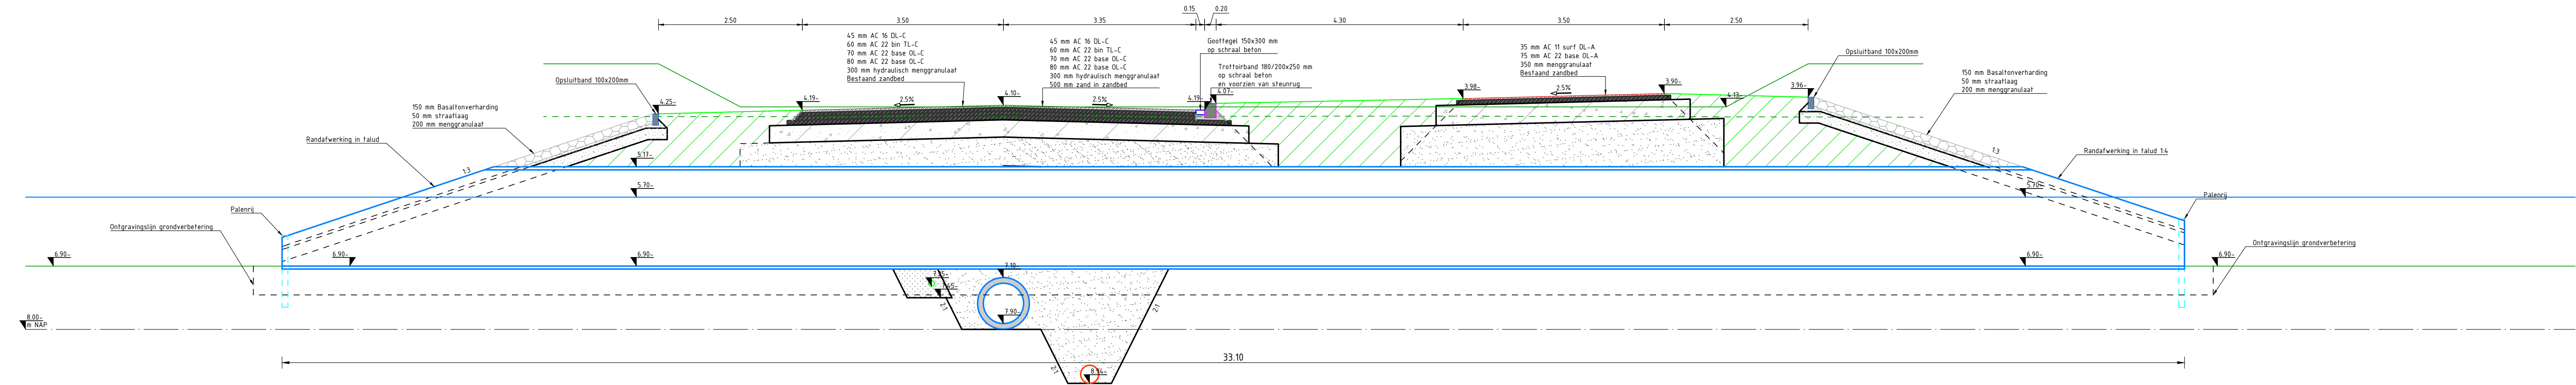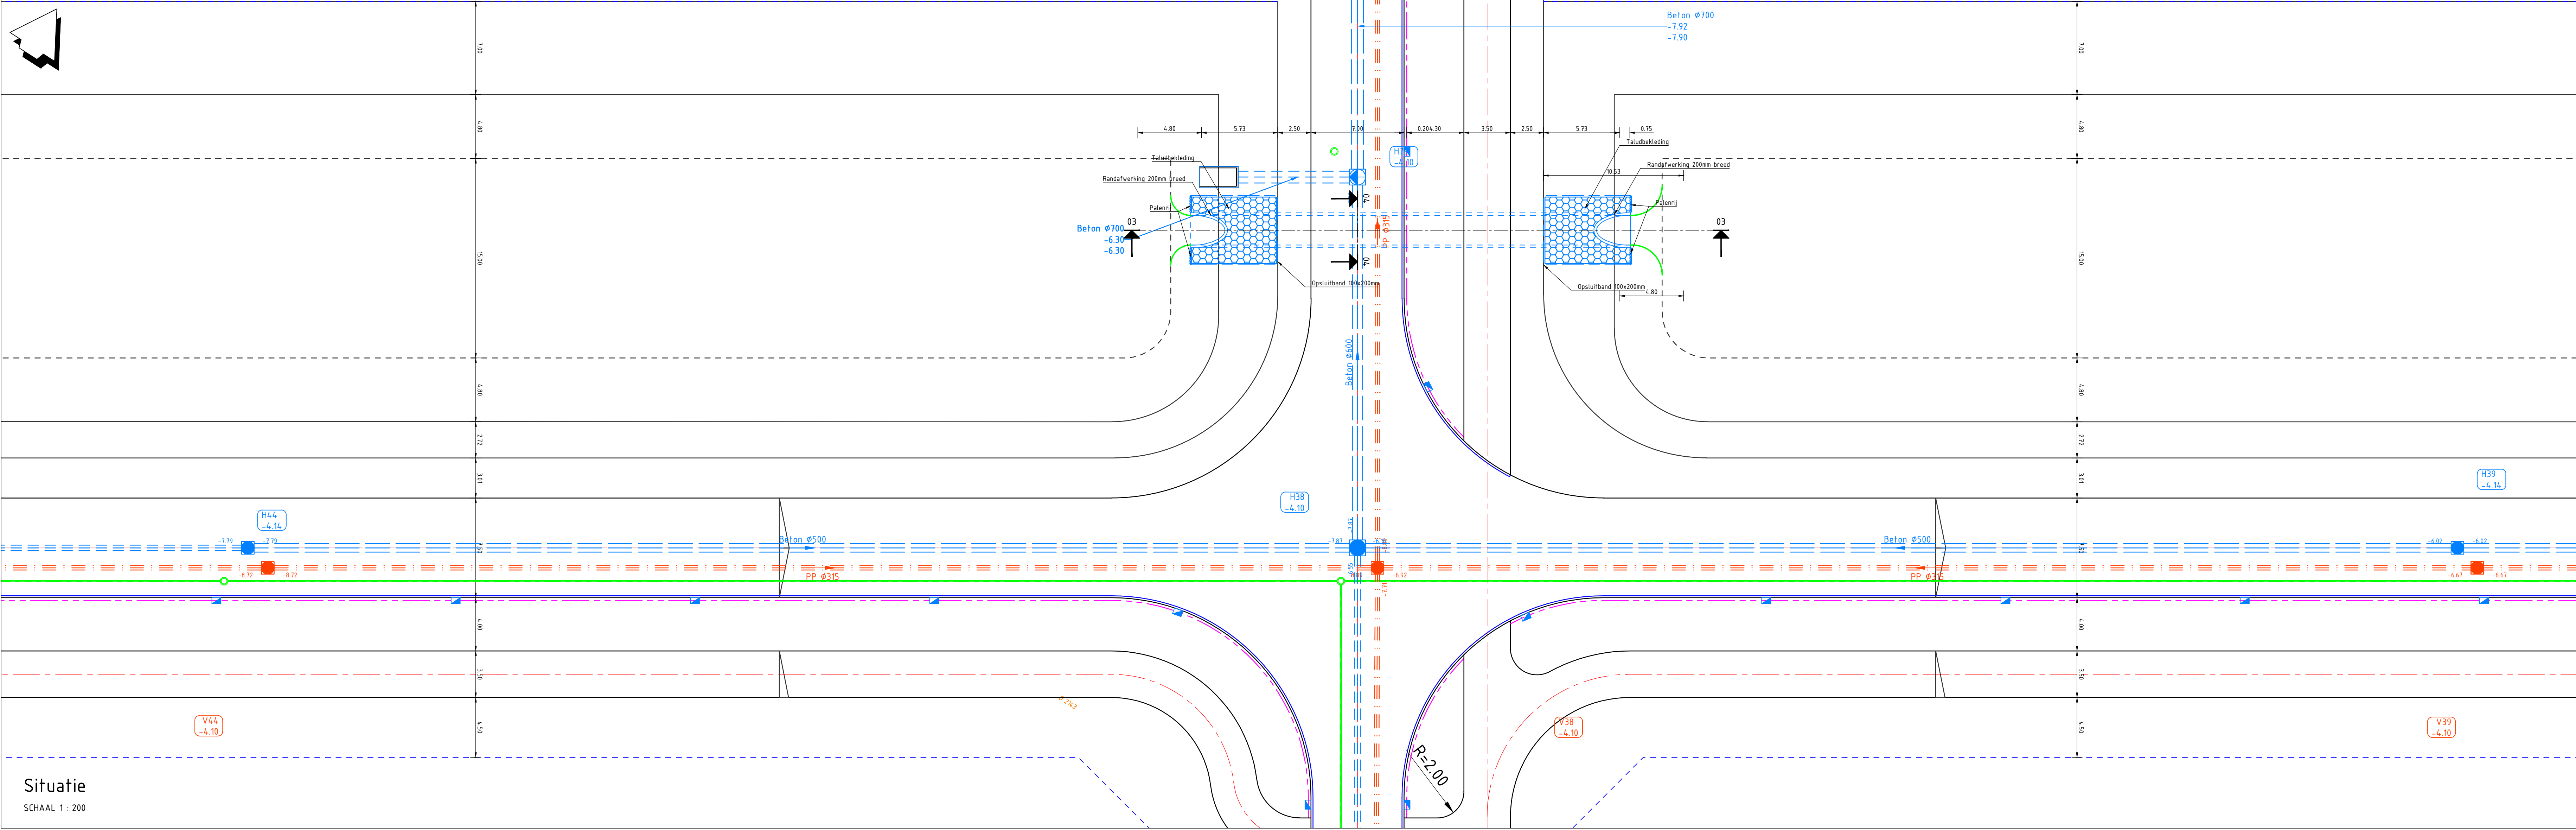

Dwarsprofiel 03
SCHAAL 1:50

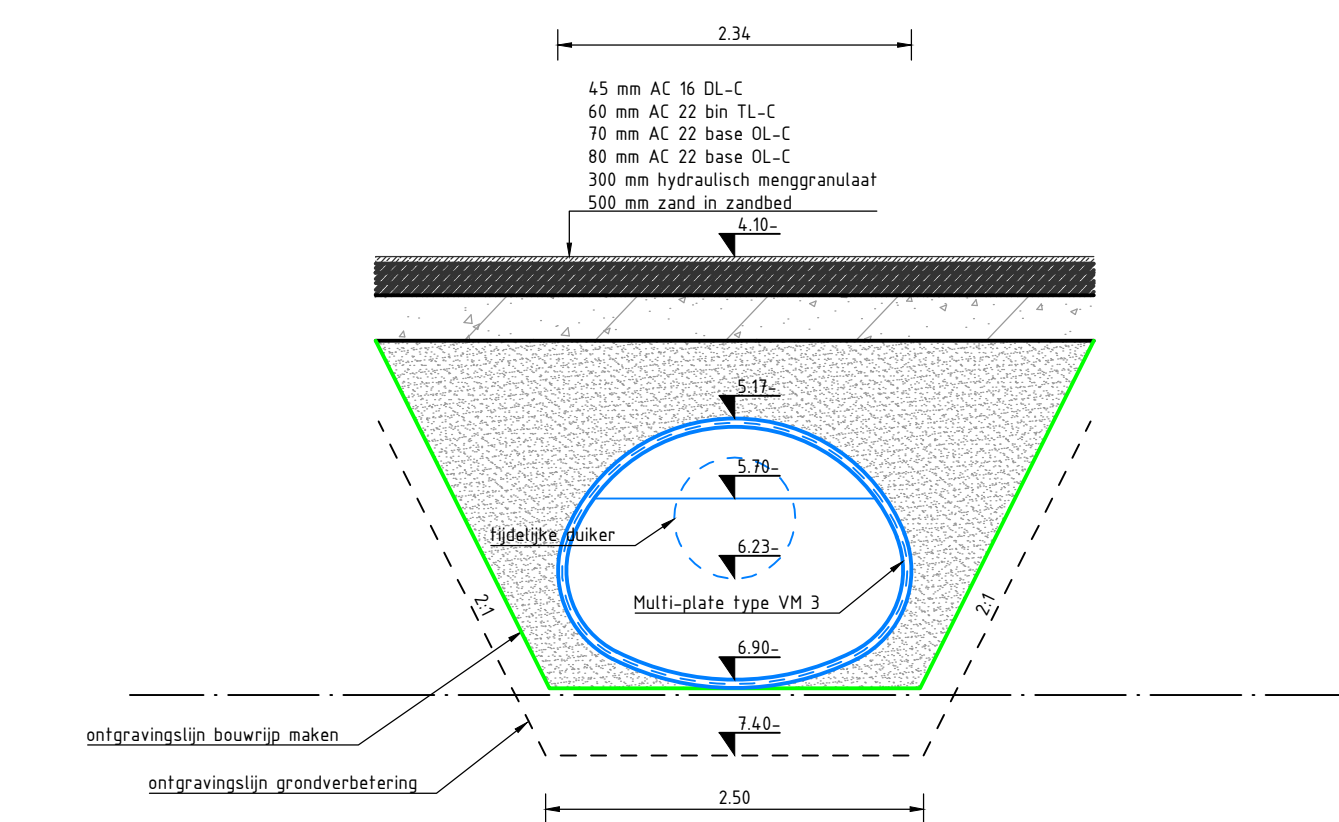

Dwarsdoorsnede 04
SCHAAL 1:50

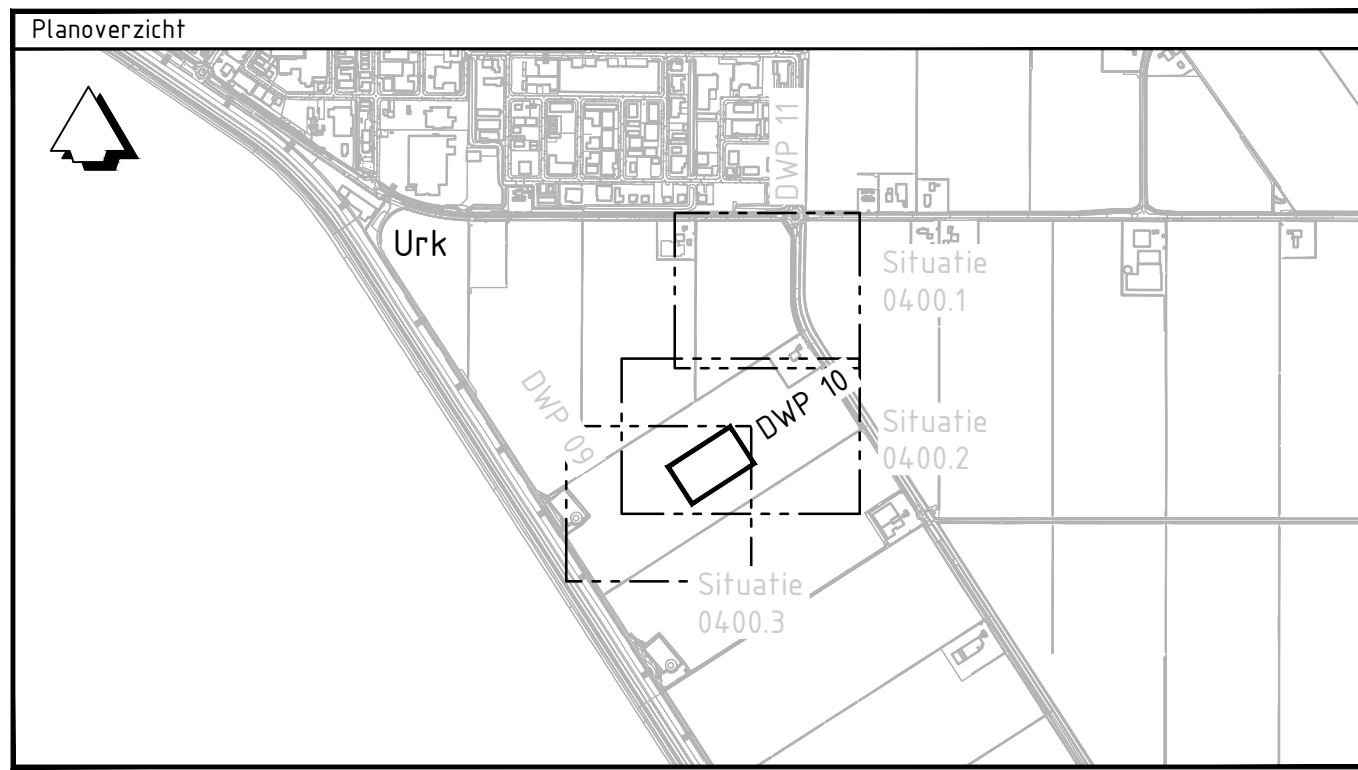

Version	Change	Author	Reviewer	Approval
V3	Definitief	J. de Wit	P. de Groot	
V2	Definitief	J. de Wit	P. de Groot	

Opm. 1: 1:200

Gemeente Urk

Advies- en Ingenieursorganisatie Architect

ARCADIS

Project

VB&BRM Bedrijventerrein BDBT

Onderwerp

Multi-plate duiker 10

Bouwrijp maken

Schaal 1:200

Bladnummer 2 van 3

Status Definitief

Tekeningnummer: BDBT-ARC-DT-BR-M2-CE-T0-0440

Versie: V3

