



Detail overstortput H8 'Bovenaanzicht'

SCHAAL 1 : 20

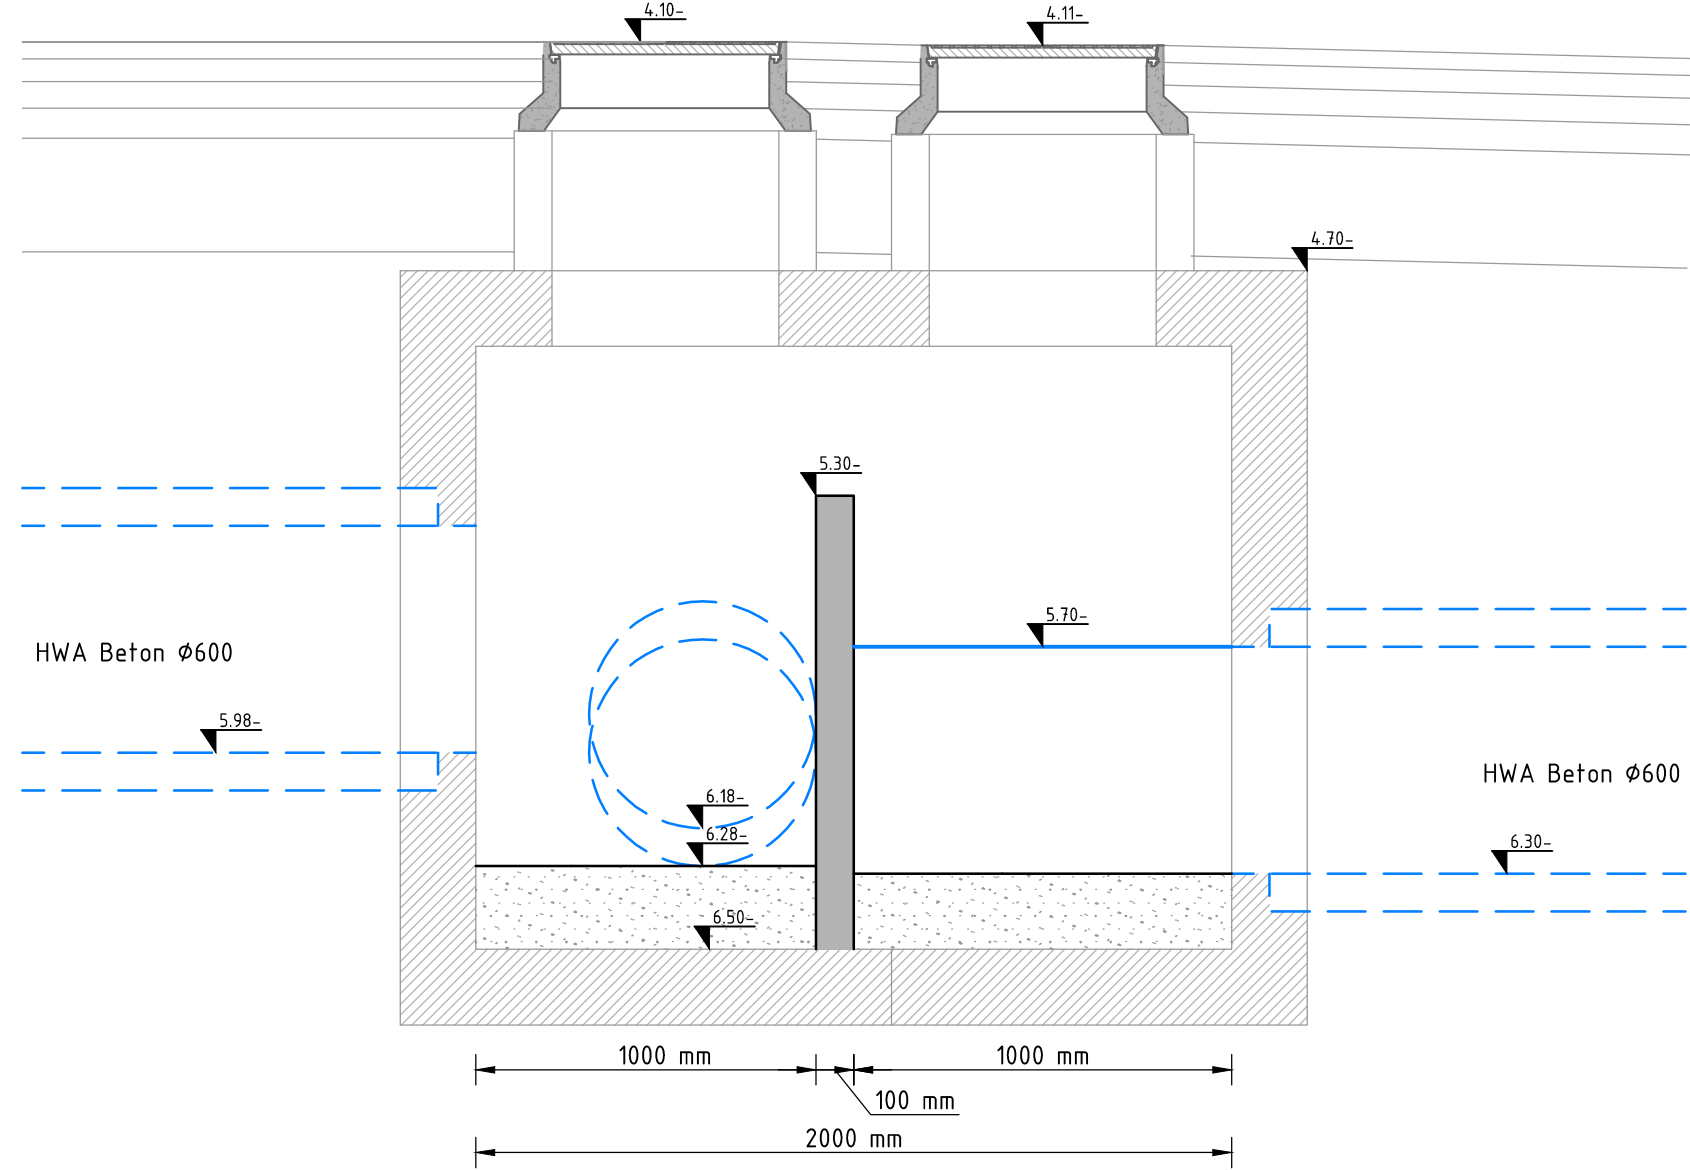


Detail overstortput H8 'Dwarsdoorsnede 1'

SCHAAL 1 : 20

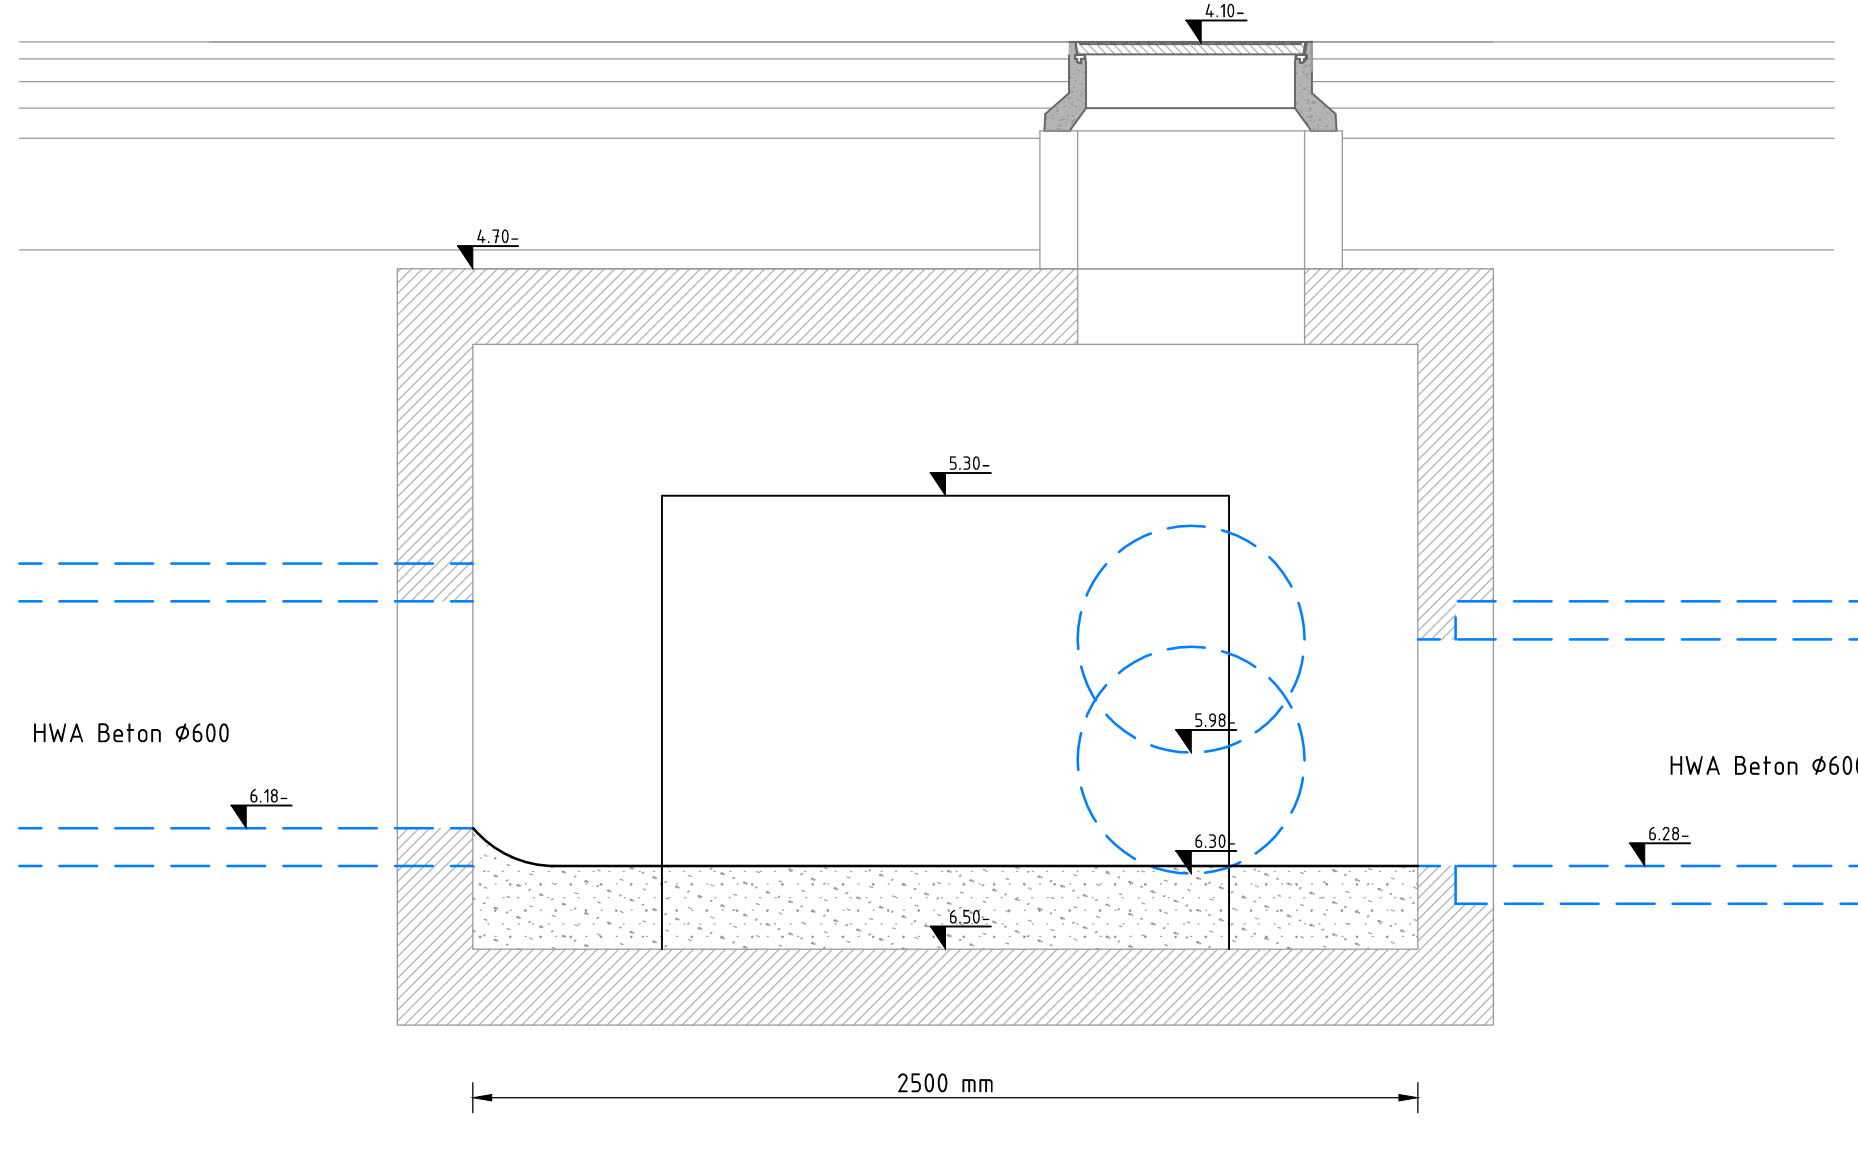


Detail overstortput H8 'Dwarsdoorsnede 2'

SCHAAL 1 : 20

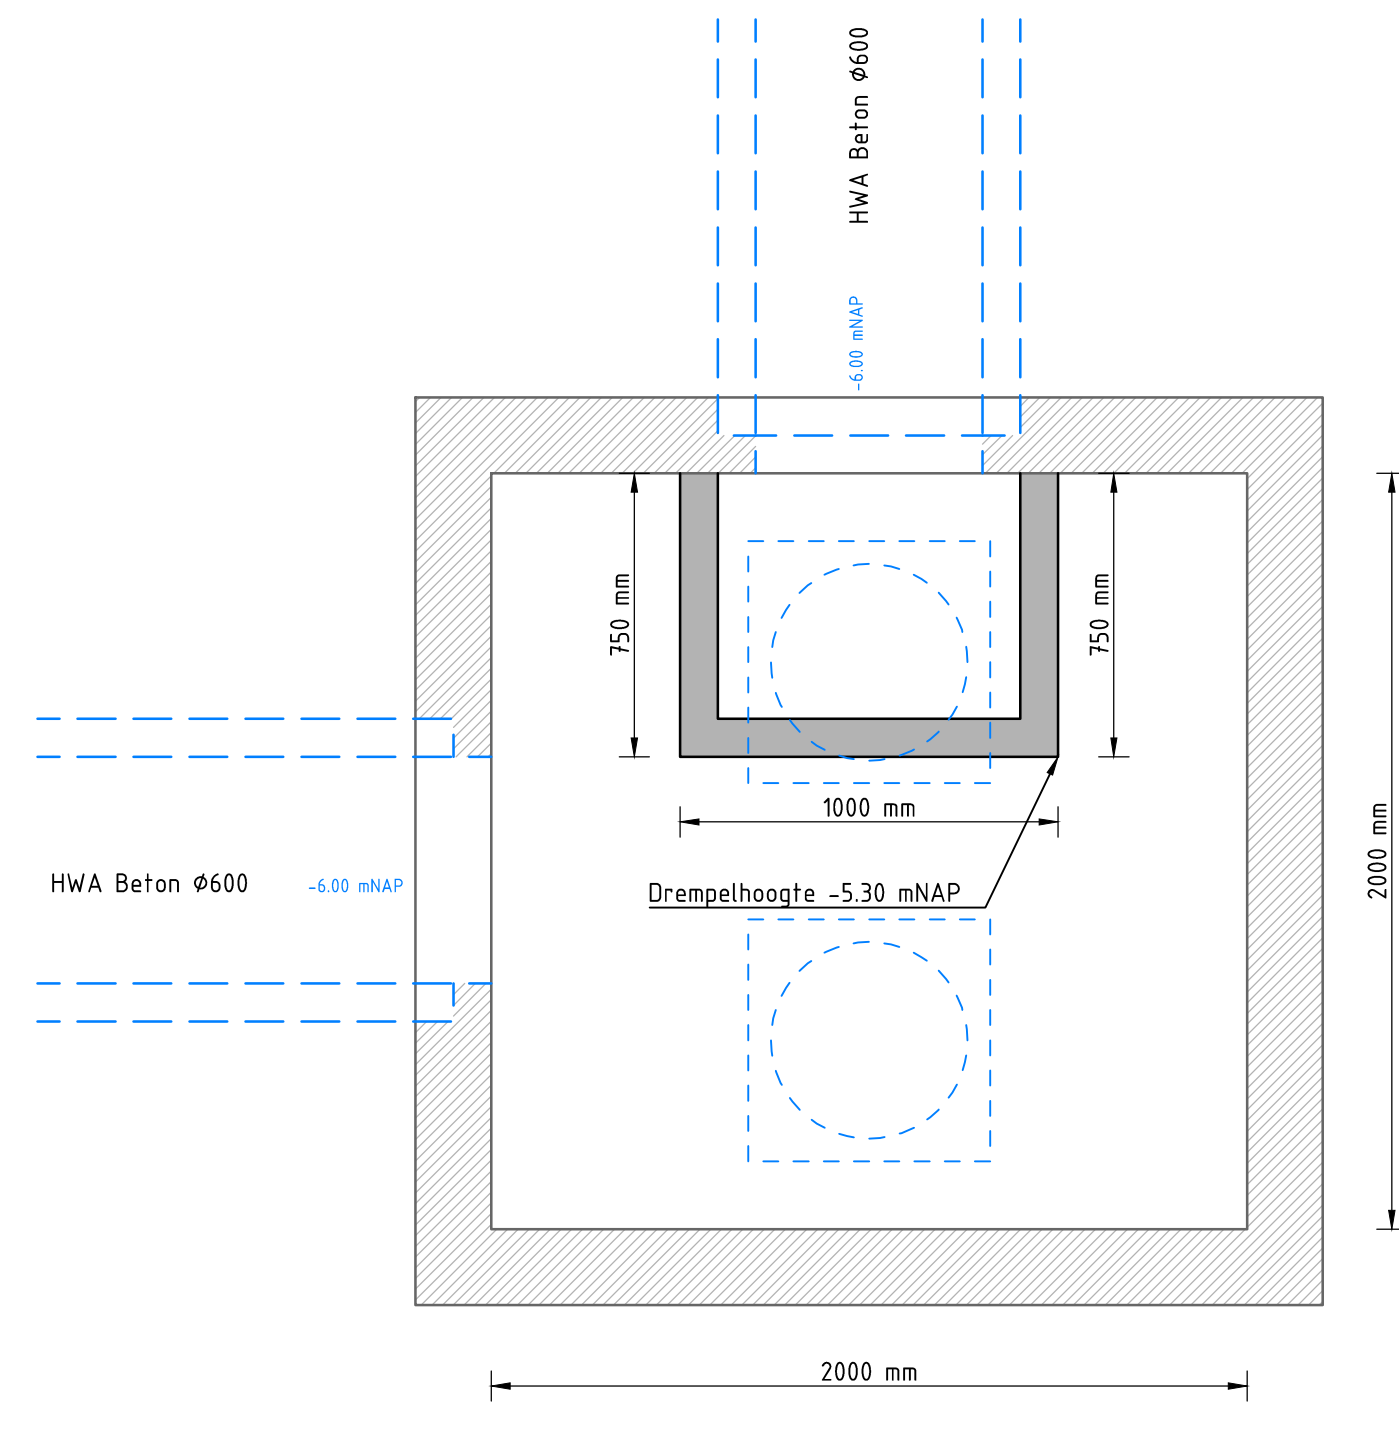


Detail overstortput H11

SCHAAL 1 : 20

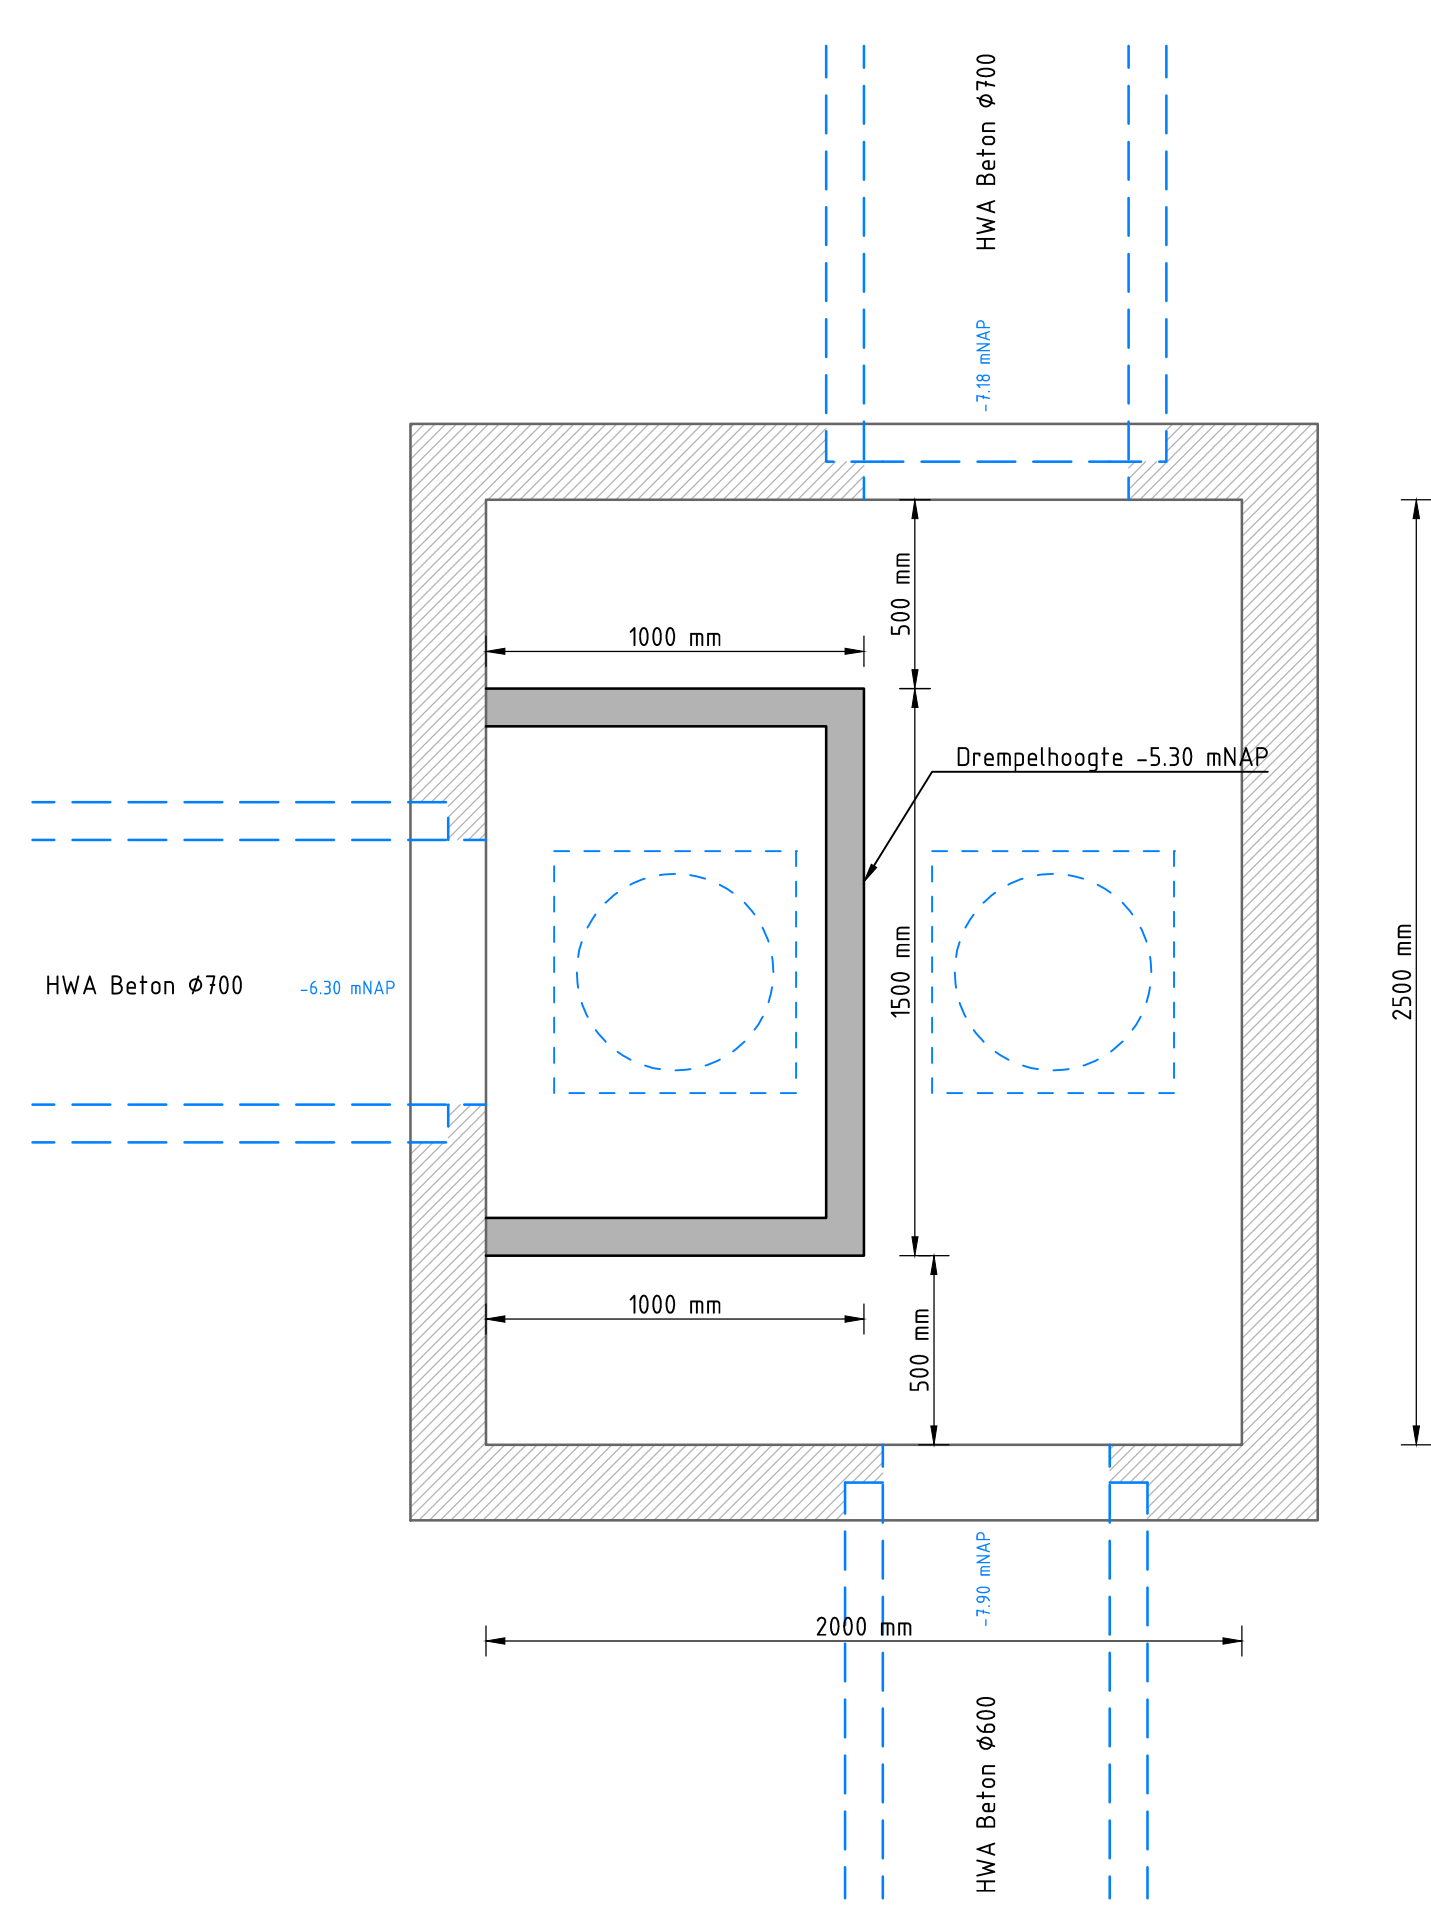


Detail overstortput H79

SCHAAL 1 : 20

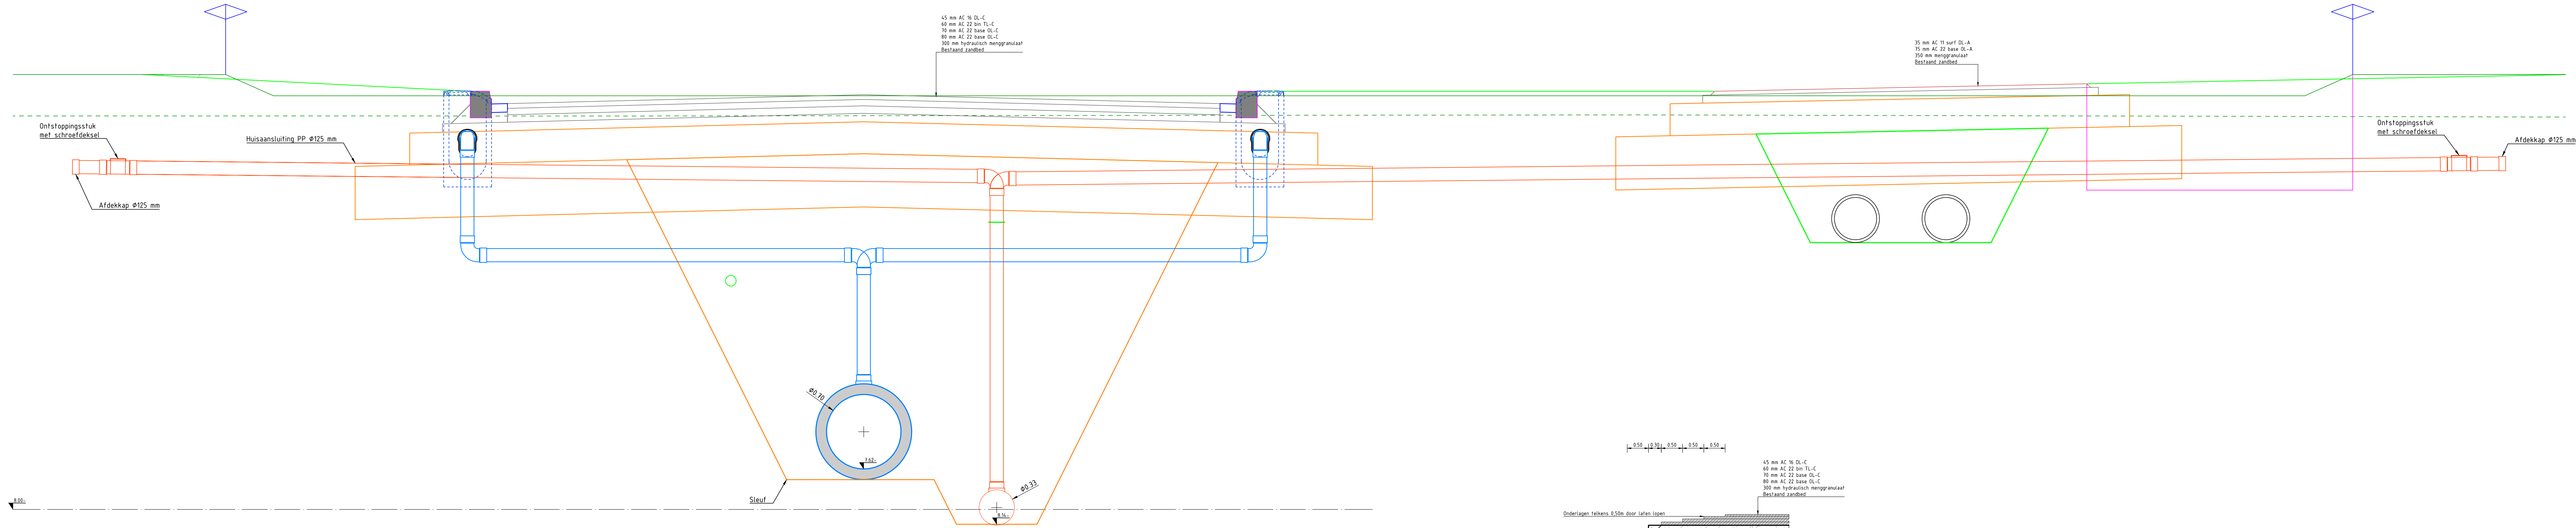


Principedetail huis- en kolkaansluitingen doorsnede

SCHAAL 1 : 20

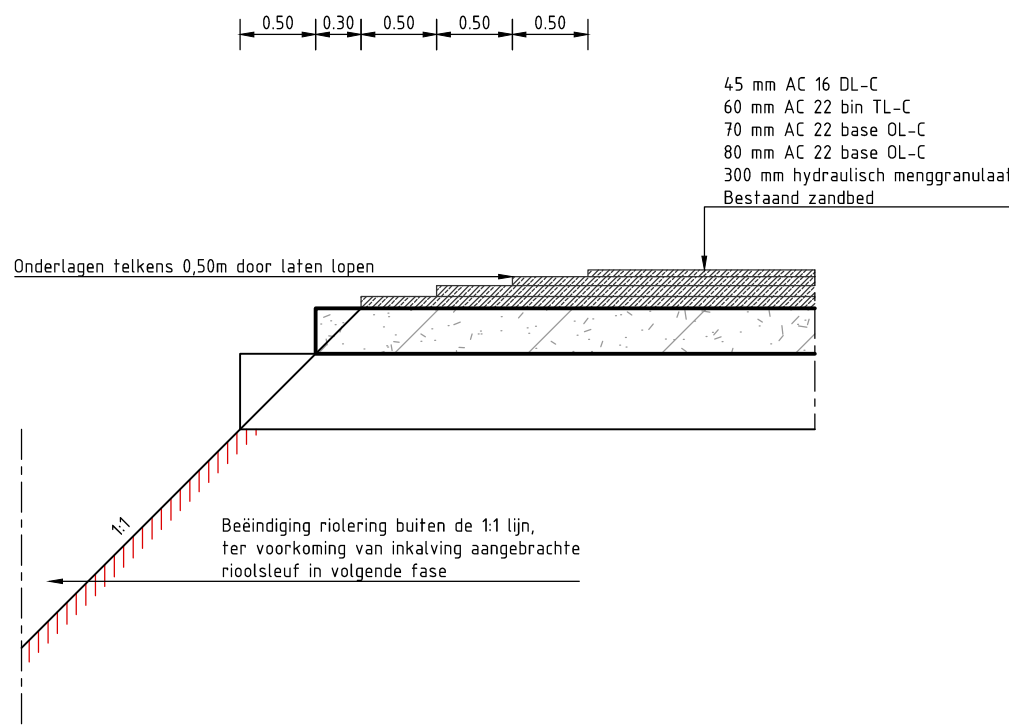


Principedetail beëindiging weg

SCHAAL 1 : 50

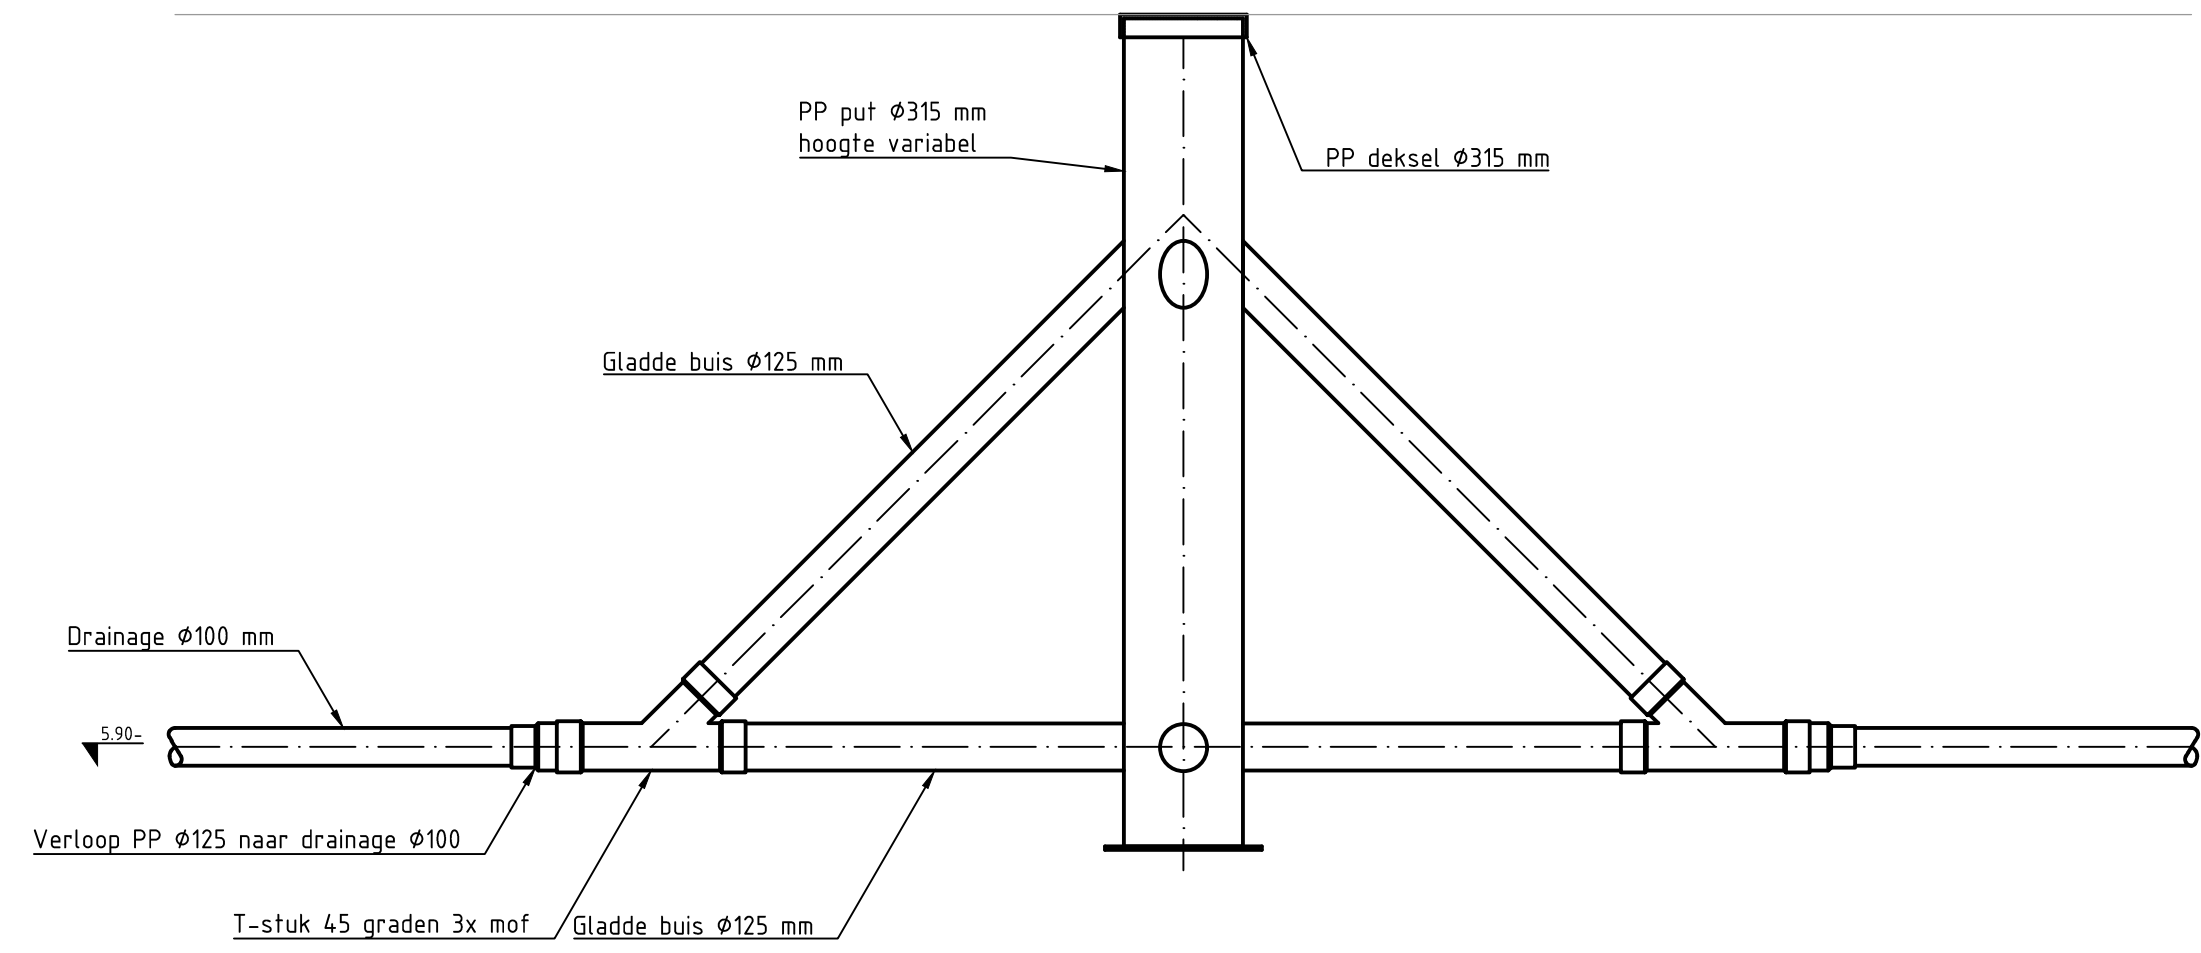

Principedetail doorspuitput Ø315 mm

SCHAAL 1 : 20

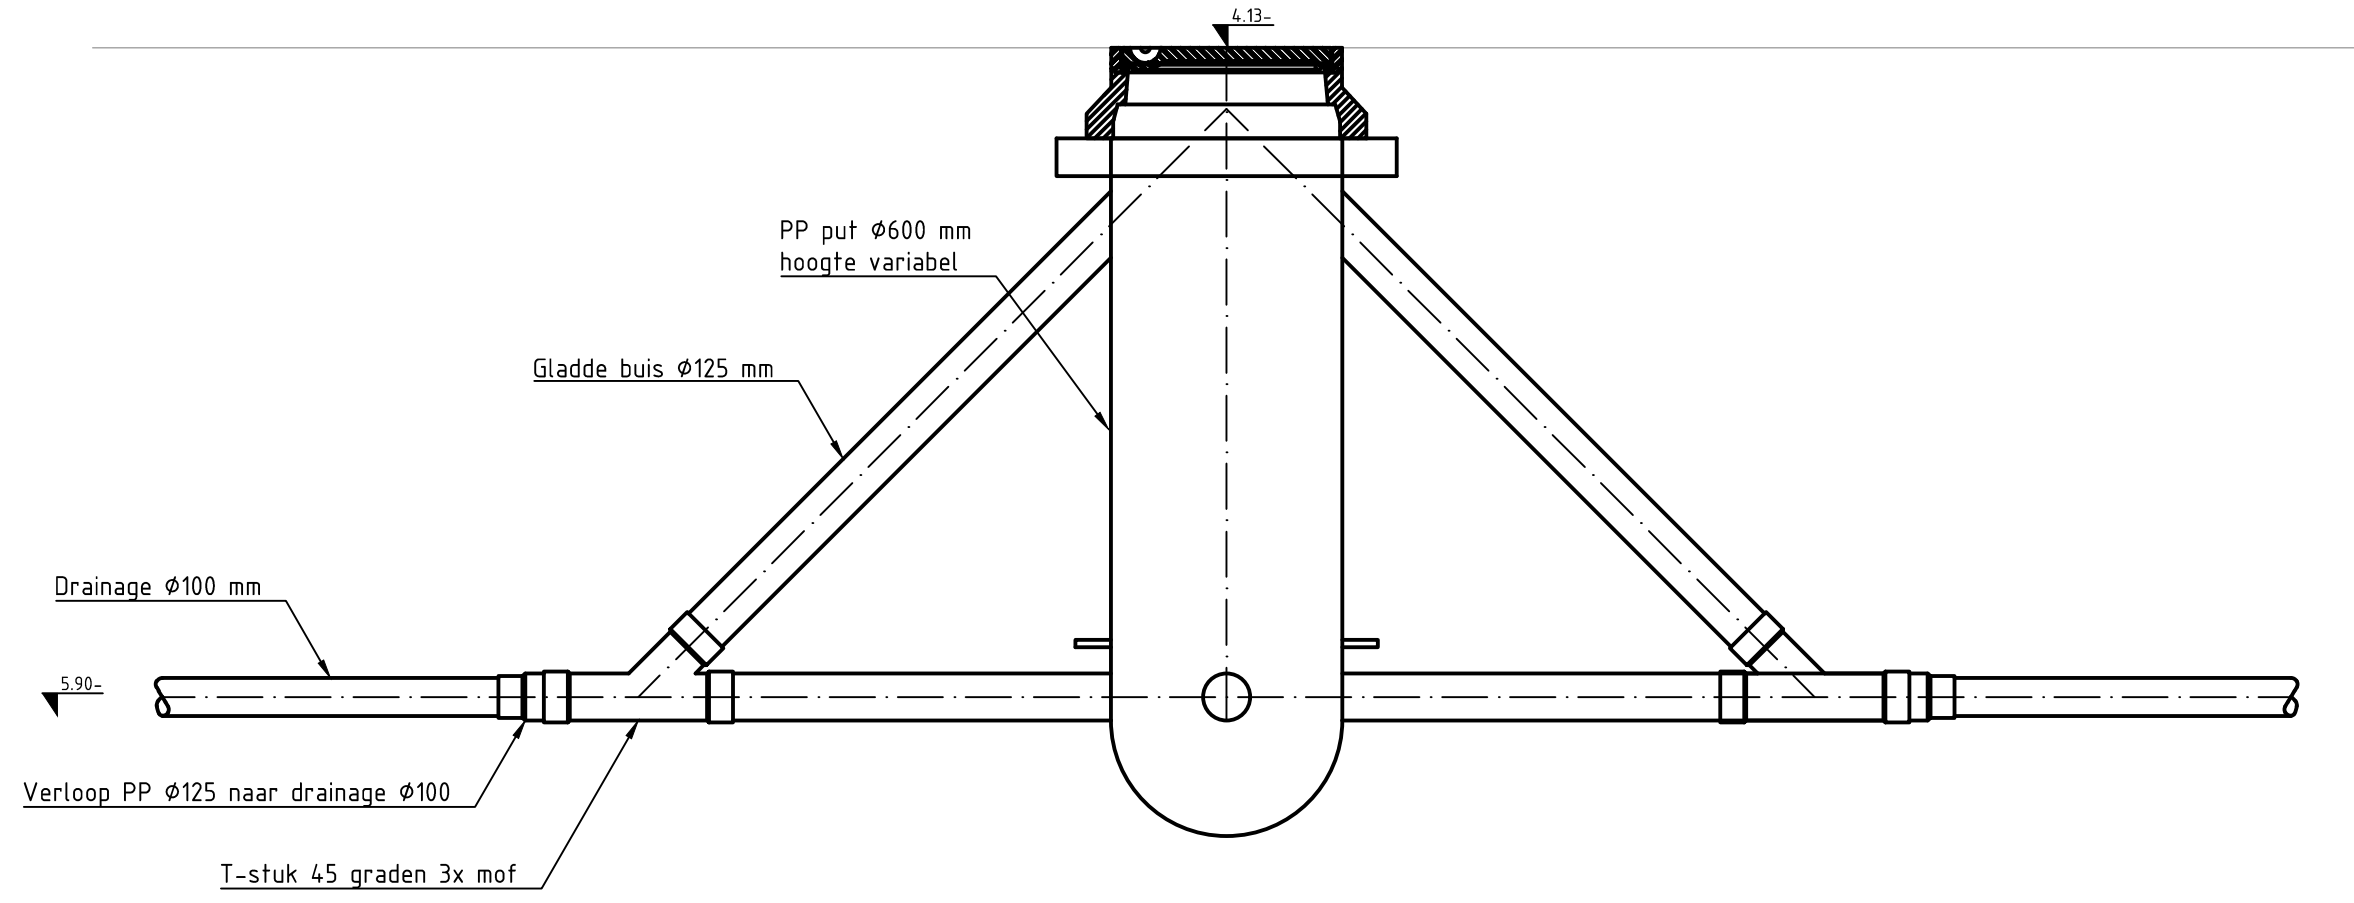

Principedetail doorspuitput Ø600 mm

SCHAAL 1 : 20

Onderwerp				Overige details			
Schaal : 1:20				Bladformaat : A0 (841x1260 mm)			
Contractnummer : ARC-2022-013				Bladnummer : 1 van 1			
Tekeningsnummer:				Status: Definitief			
BDBT-ARC-DT-BR-M2-CE-TO-0450				Versie V3			