


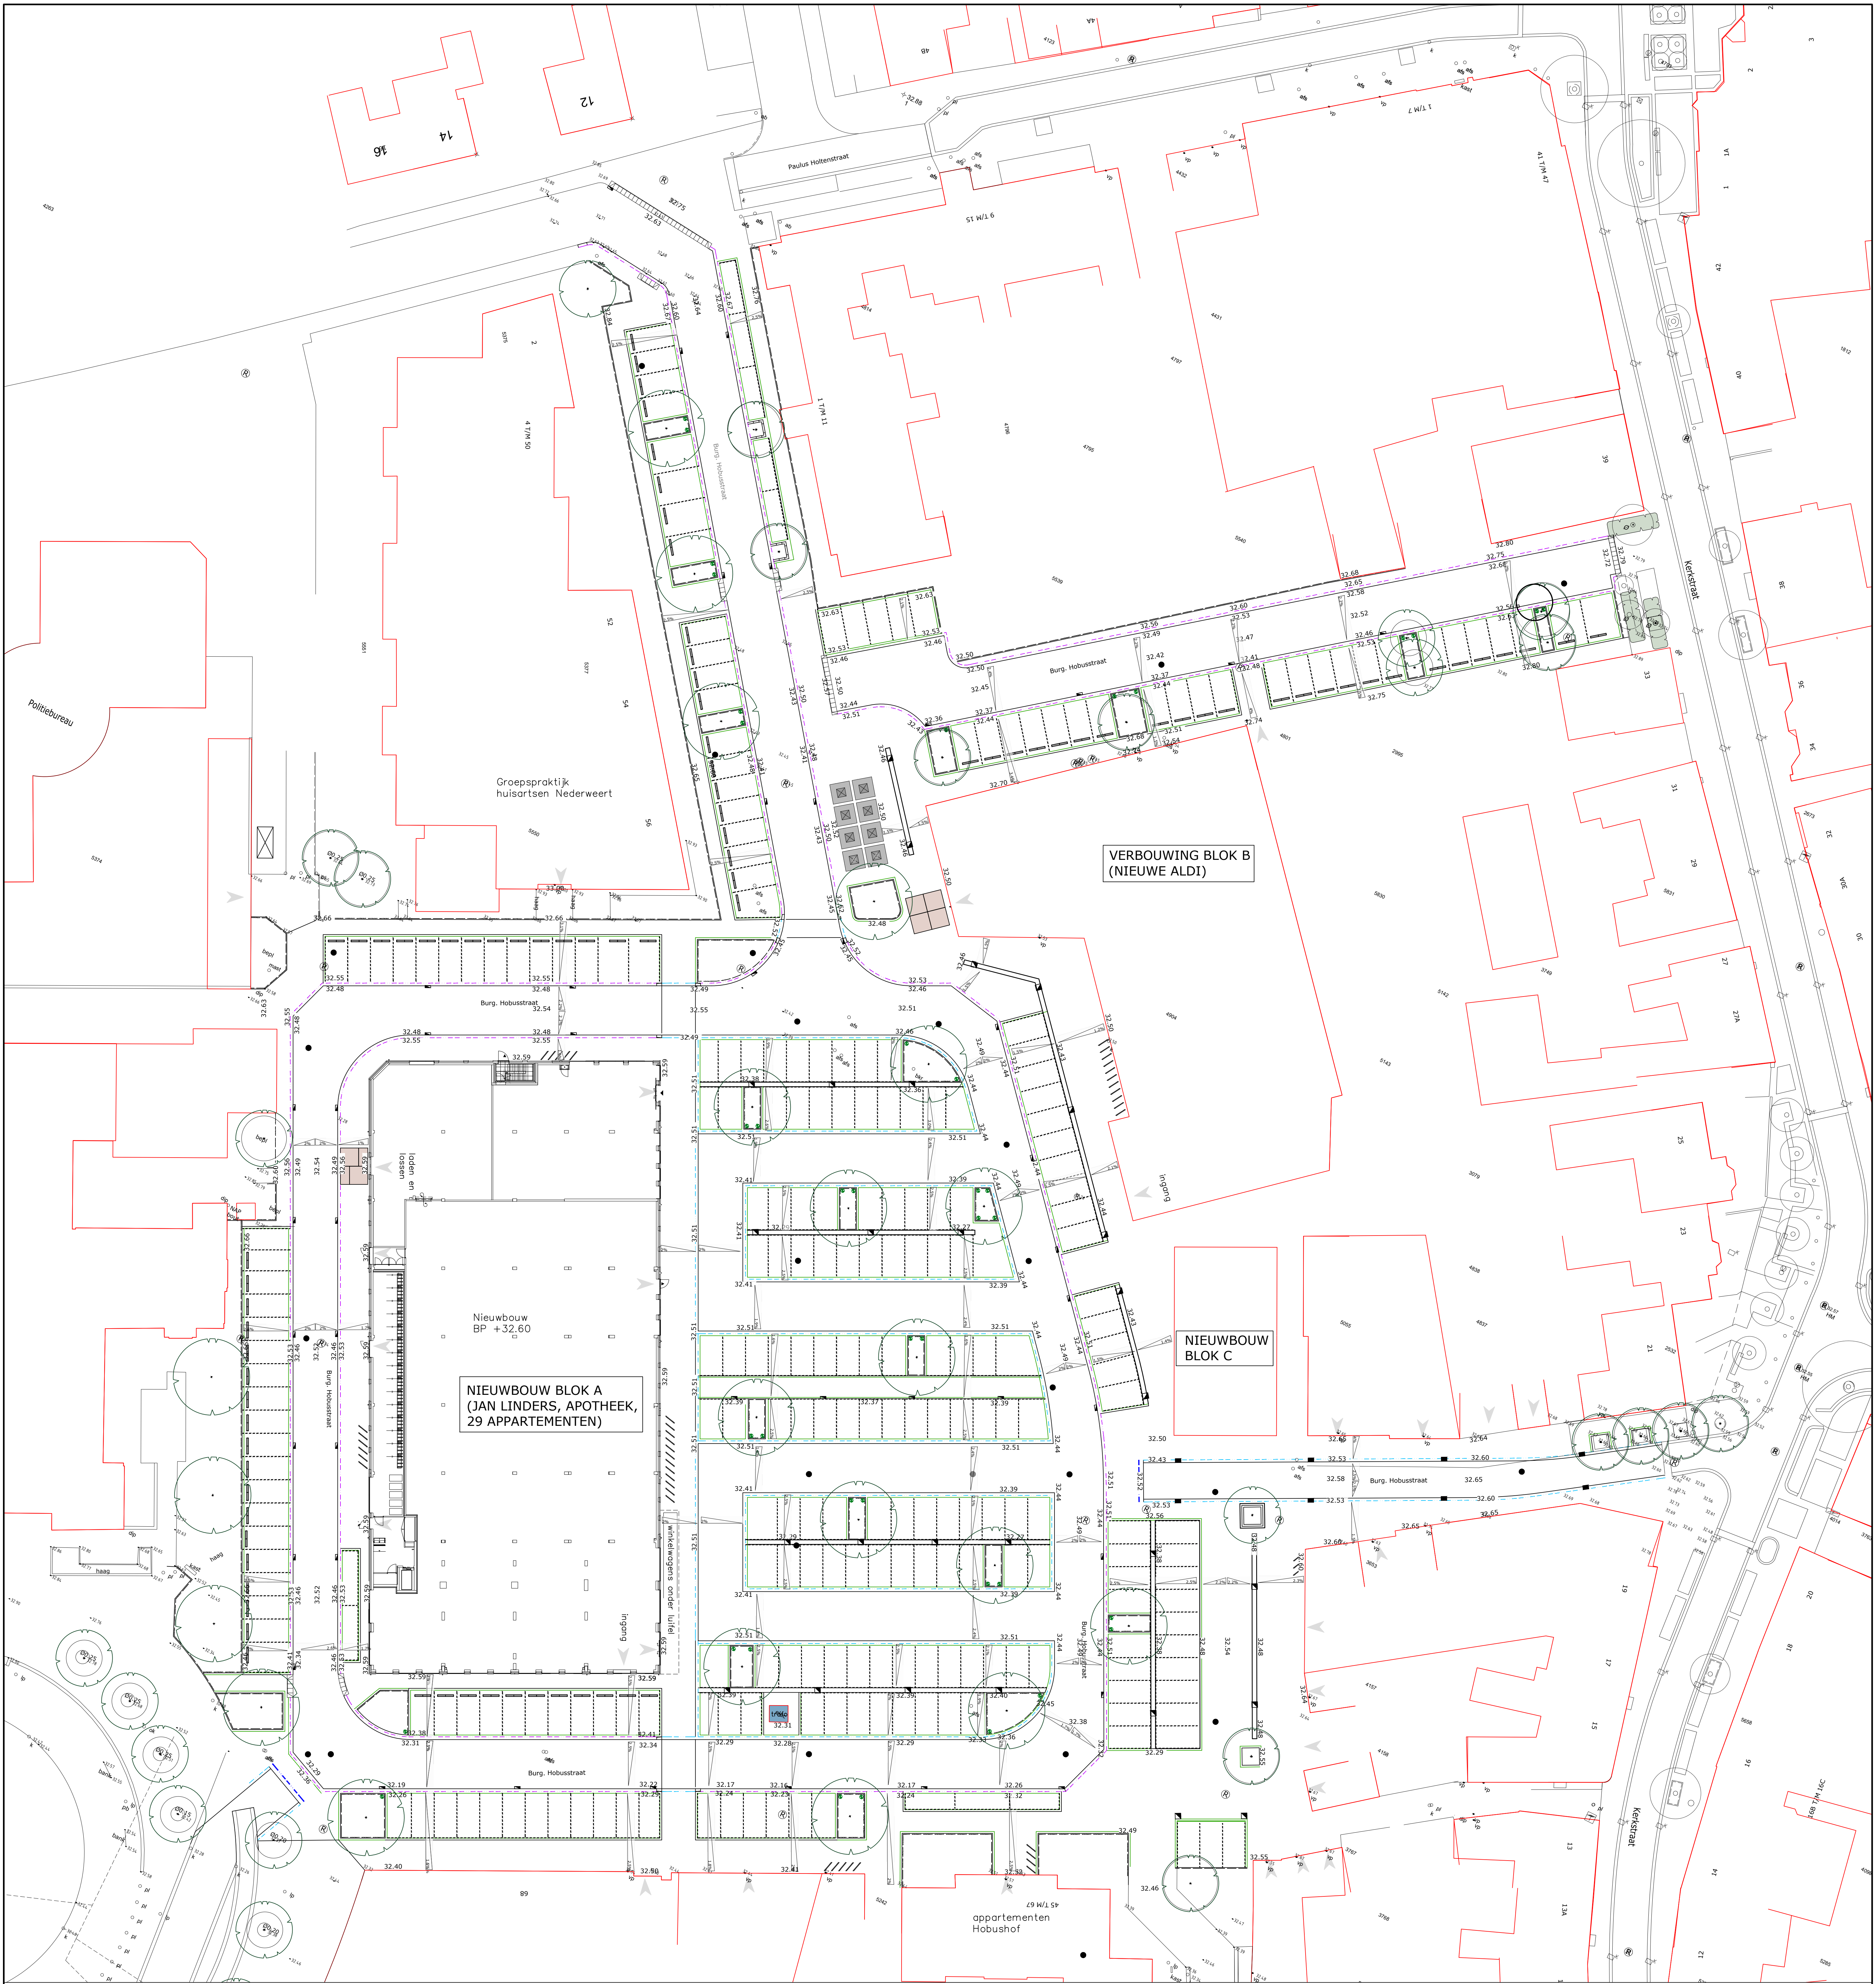

WISJONG / N.A.V.				STATUS	TEK.	GEACHT.	PAG.	DATA	VERSIE
wijzigingen na o.m. opdrachtgever				ontworpen	NW	IS	1	07-05-2023	D
wijzigingen na o.m. opdrachtgever				ontworpen	NW	IS	2	23-06-2023	C
wijzigingen na o.m. opdrachtgever				ontworpen	NW	IS	3	09-08-2023	B
wijzigingen na o.m. opdrachtgever				ontworpen	NW	IS	4	19-09-2023	A

**GEMEENTE NEDERWEERT**

CENTRUMPLAN BURGEMEESTER HOBUSSTRAAT TE NEDERWEERT
NIEUWE SITUATIE - HOOGTEPEILEN

**BROUWERS**
adviesbureau

PROJECTNUMMER:
NDW-050-01

TEKENINGNUMMER:
21-03602

SCHAAL:
1:250

BESTELNUMMER:
21-002B

Notaris: notaris.nl
Notaris: notaris.nl

Tel: 0475 314 801
Tel: 0475 314 801

E: info@brouwers.nl
E: info@brouwers.nl

F: 0475 314 801
F: 0475 314 801

