



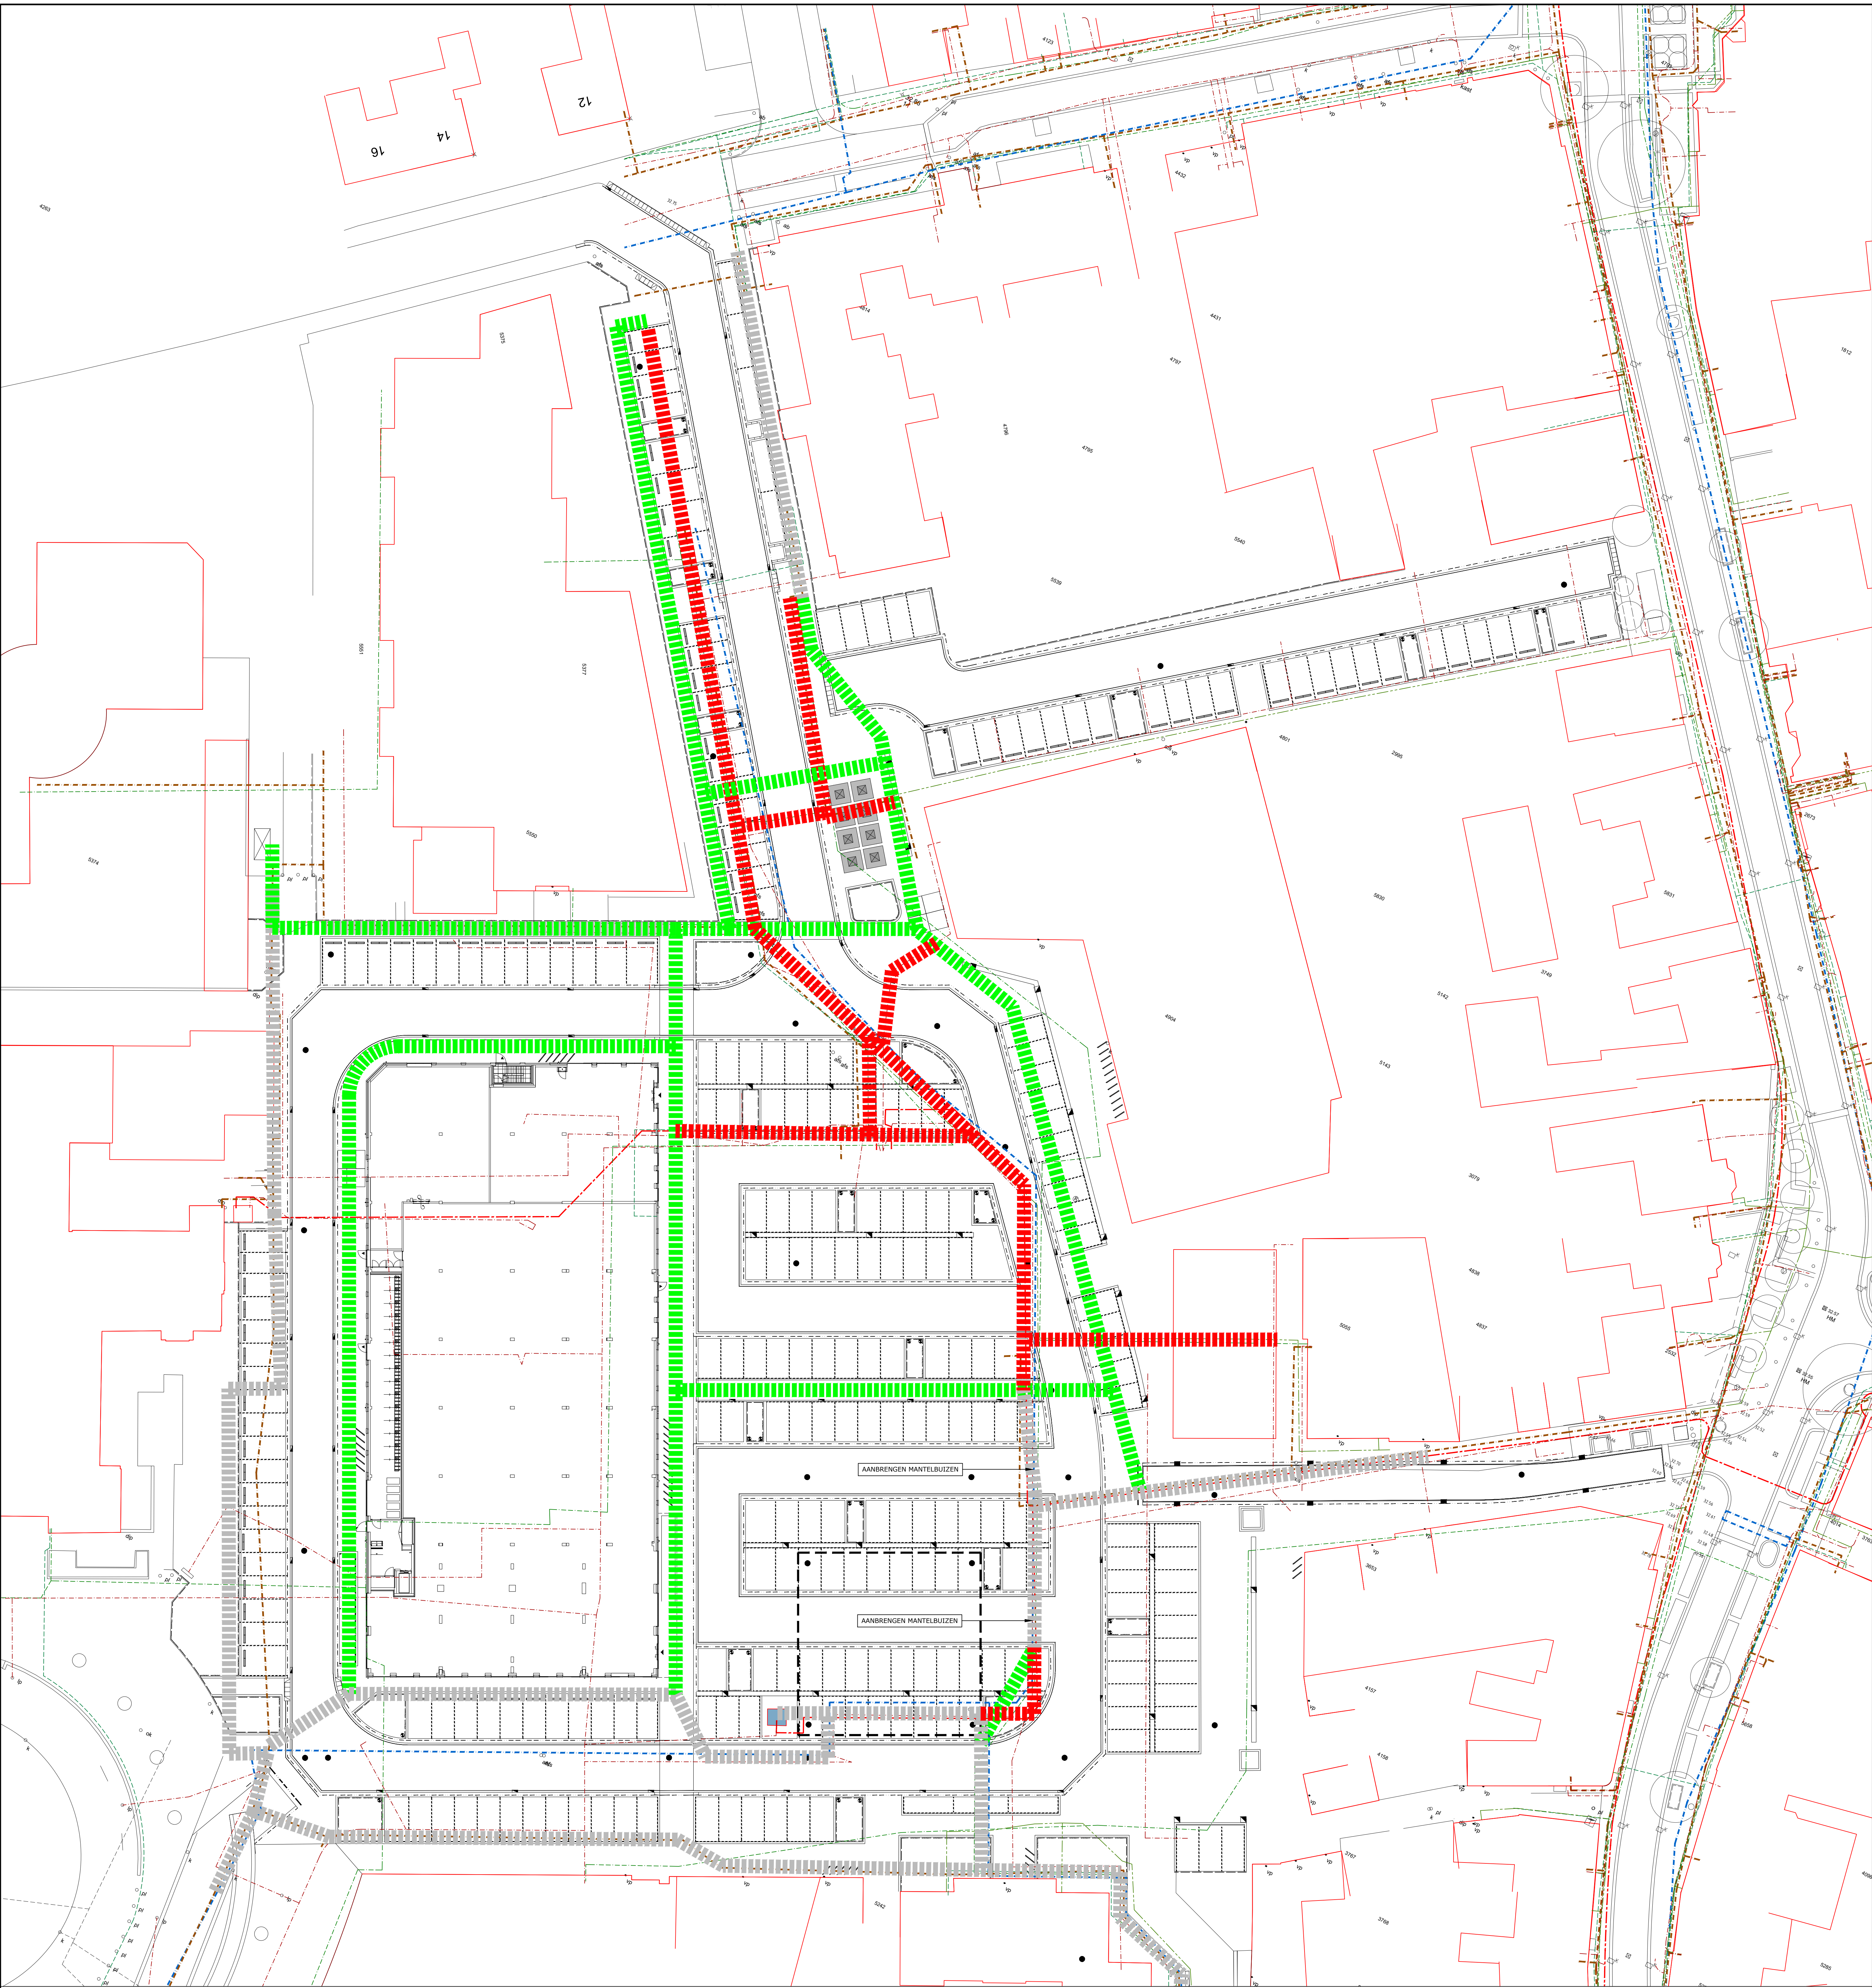

- GAS LAGE DRUK
- GAS HOGE DRUK
- ELECTRICITEIT LAAGSPANNING
- ELECTRICITEIT MIDDENSPPANNING
- ELECTRICITEIT MIDDENSPPANNING BIJTEN GEBRUIK
- KPN ASN
- KPN INN
- WATERLEIDING
- ZIGGO
- UPC
- REGGEFIBER
- BESTAAND TRACÉ
- NIEUW TRACÉ
- VERVALLEN TRACÉ

WISZING / R.A.V.		STATUS	TEK.	GECONT.	TEK.	DATUM	VERSIE
		CHANG	NR.	DE	DE	21-09-2023	8
 GEMEENTE NEDERWEERT							
CENTRUMPLAN BURGEMEESTER HOBUSSTRAAT TE NEDERWEERT							
NIEUWE SITUATIE - KABELS EN LEIDINGEN							
		PROJECTNUMMER: NDW-050-01		SCHAL:		1:250	
		TEKENINGNUMMER: 21-135		BESTEKNUMMER:		21-002B	
		Nederweert 135 Rijksweg 135 4901 CA Nederweert		T 0615 314 801 E info@brouwersadviesbureau.nl P 0615 314 801 L info@brouwersadviesbureau.nl		T 0615 314 801 E info@brouwersadviesbureau.nl P 0615 314 801 L info@brouwersadviesbureau.nl	

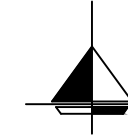

0 1 2 3 4 5 6 7 8 9 10

3:\ABSW\NDW5501\WISZEN\CENTRUMPLAN\Gekopp21-135 Nieuwe situatie - Kabels en leidingen.dwg

formaat: A0