
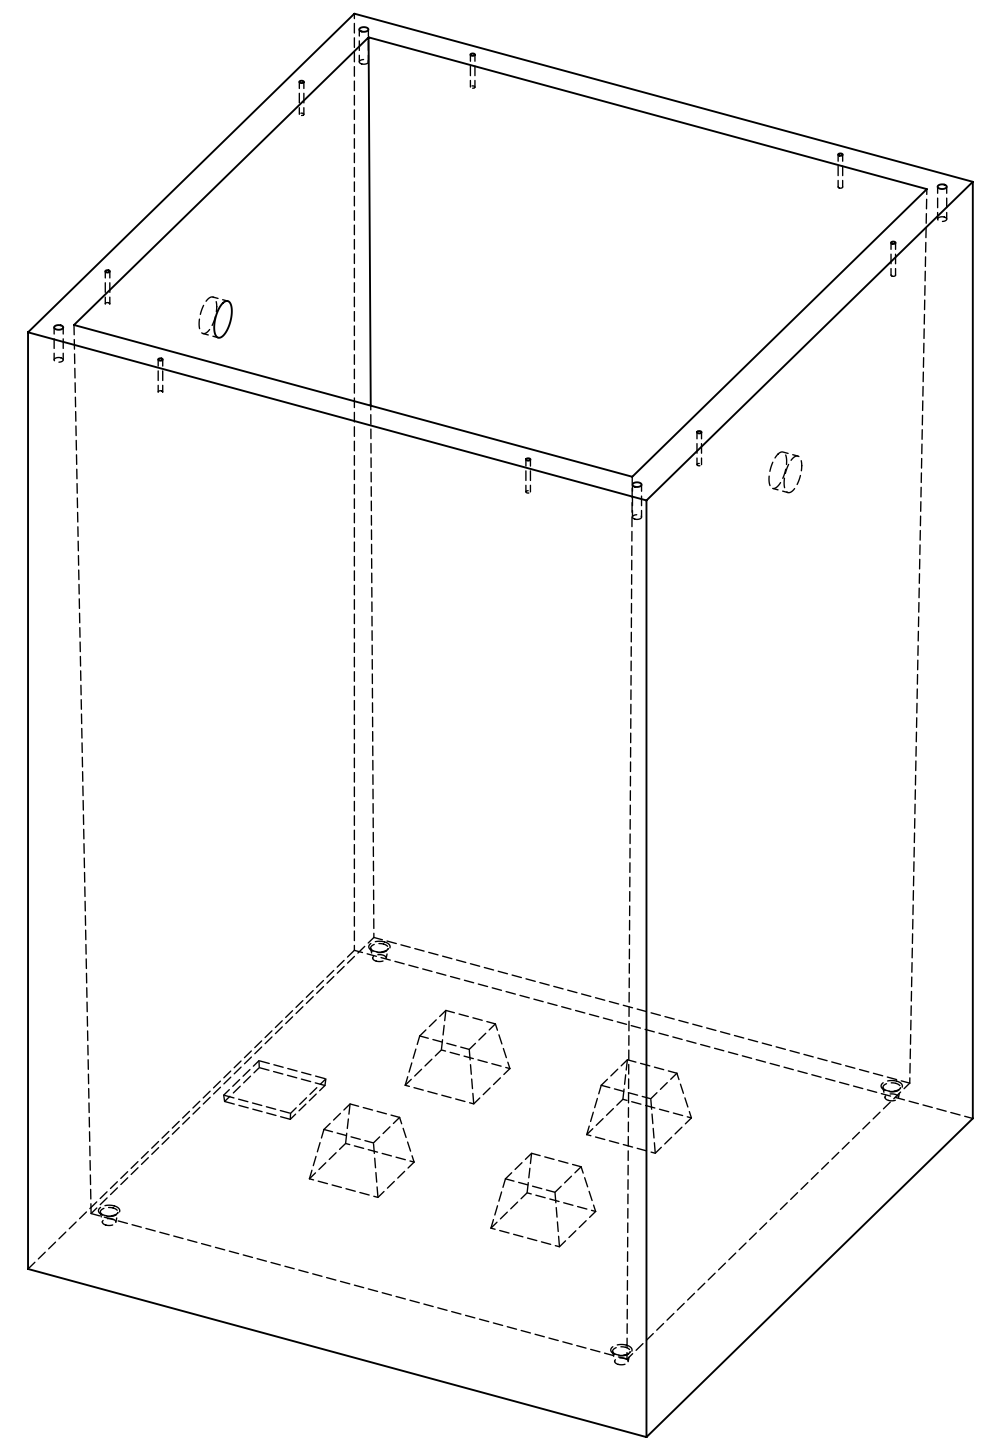


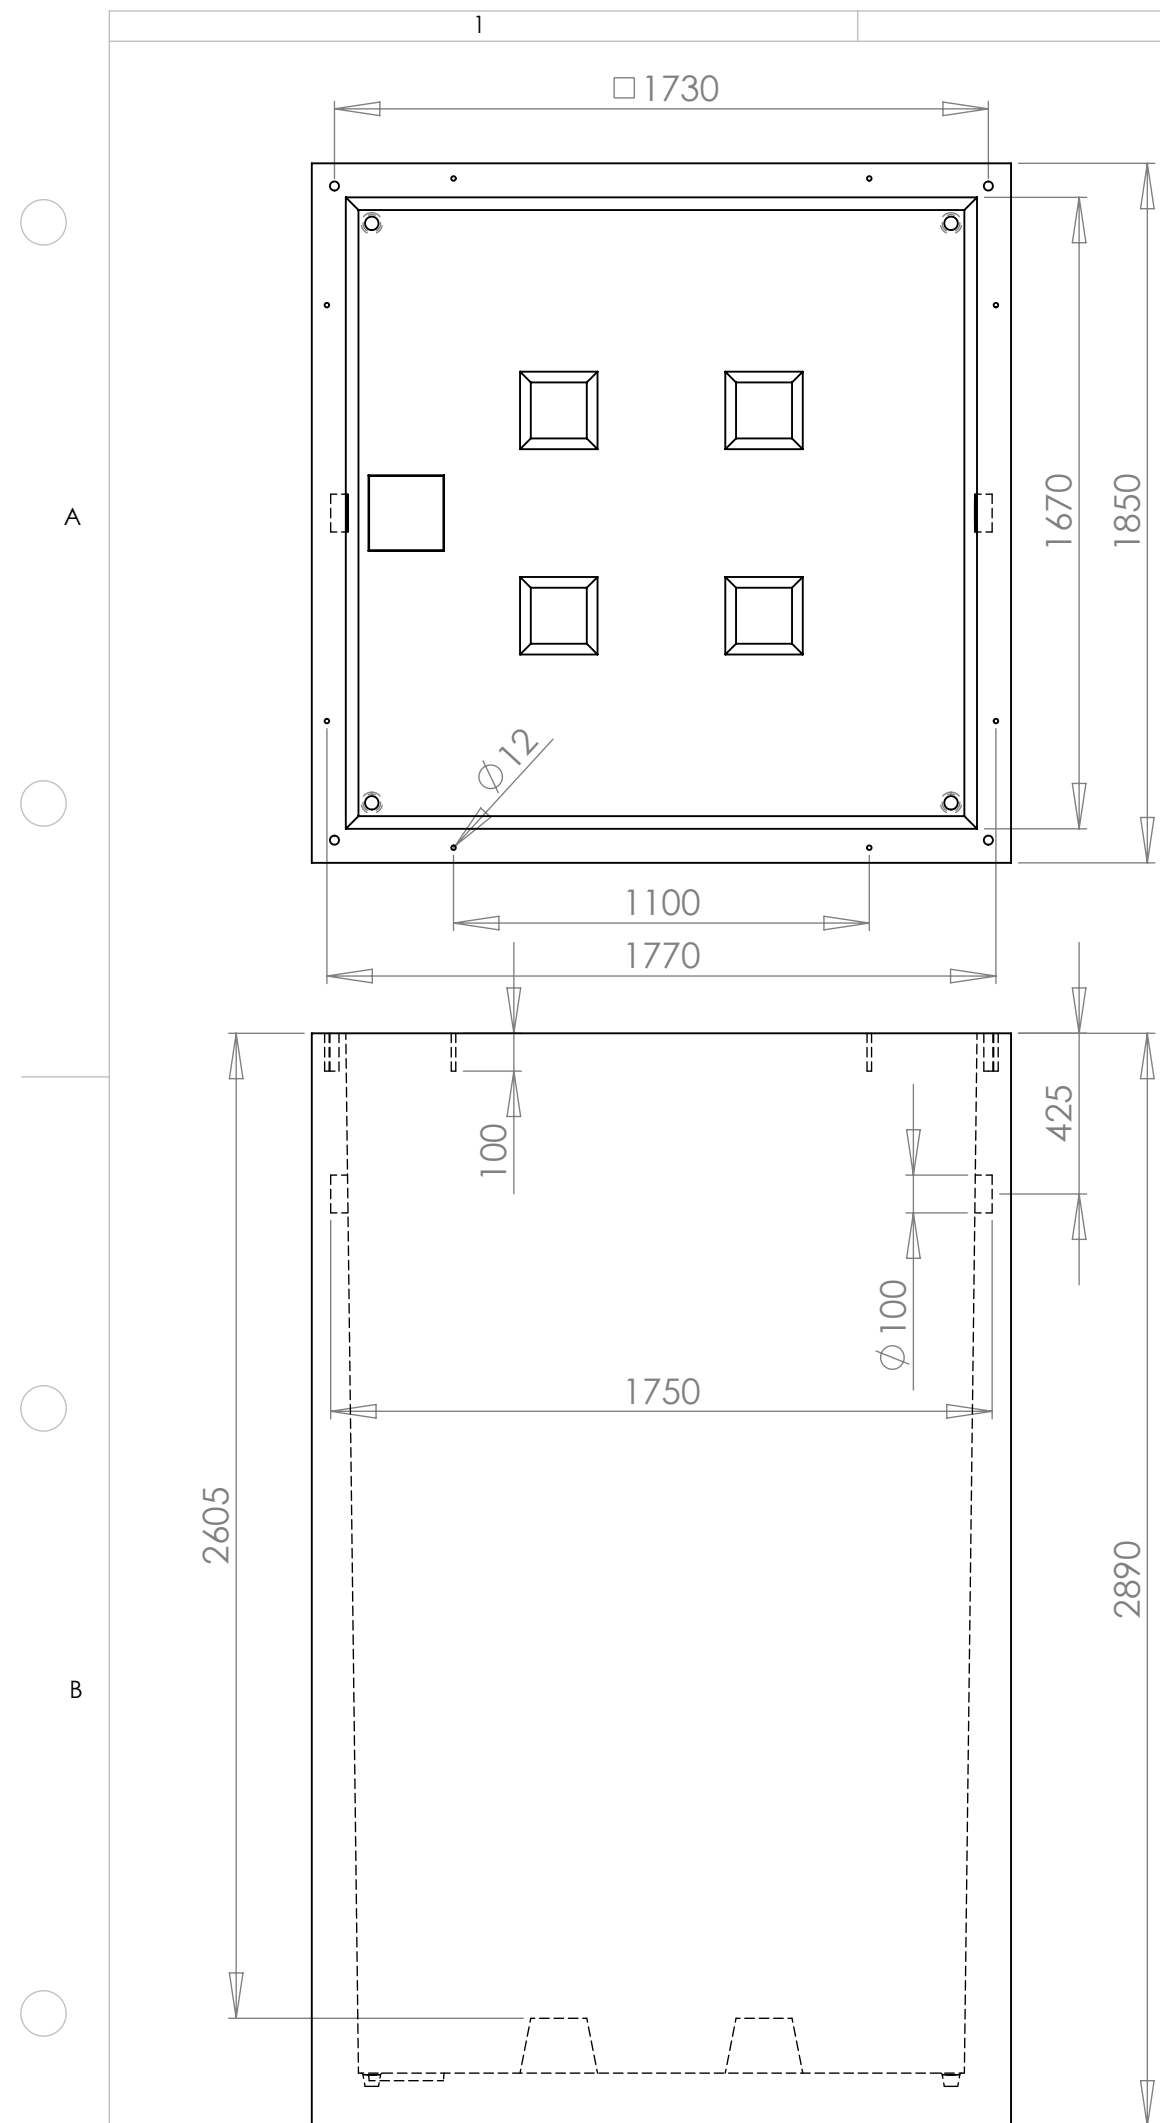

Eigen gew. = 6320 kg

 Straatweg 7 Maarssen, telefoon: 0346 592411, telefax: 0346 561174		opmerkingen		versie	02
		schaal 1:20		gef. door	M. Rijken
		maateenheid mm		formaaf	A3
omschrijving: Betonnen bak 5m3 (C1) G4+		tek. nummer		00033688	
		blad 1 van 1		soort tek.	Verkooptekening
maattoleranties volgens NEN-ISO 406 vorm en plaatstoleranties volgens NEN-ISO 1101					
		materiaal		zie omschrijving	
		nabeh.		Geen	
				artikelcode 060003	