



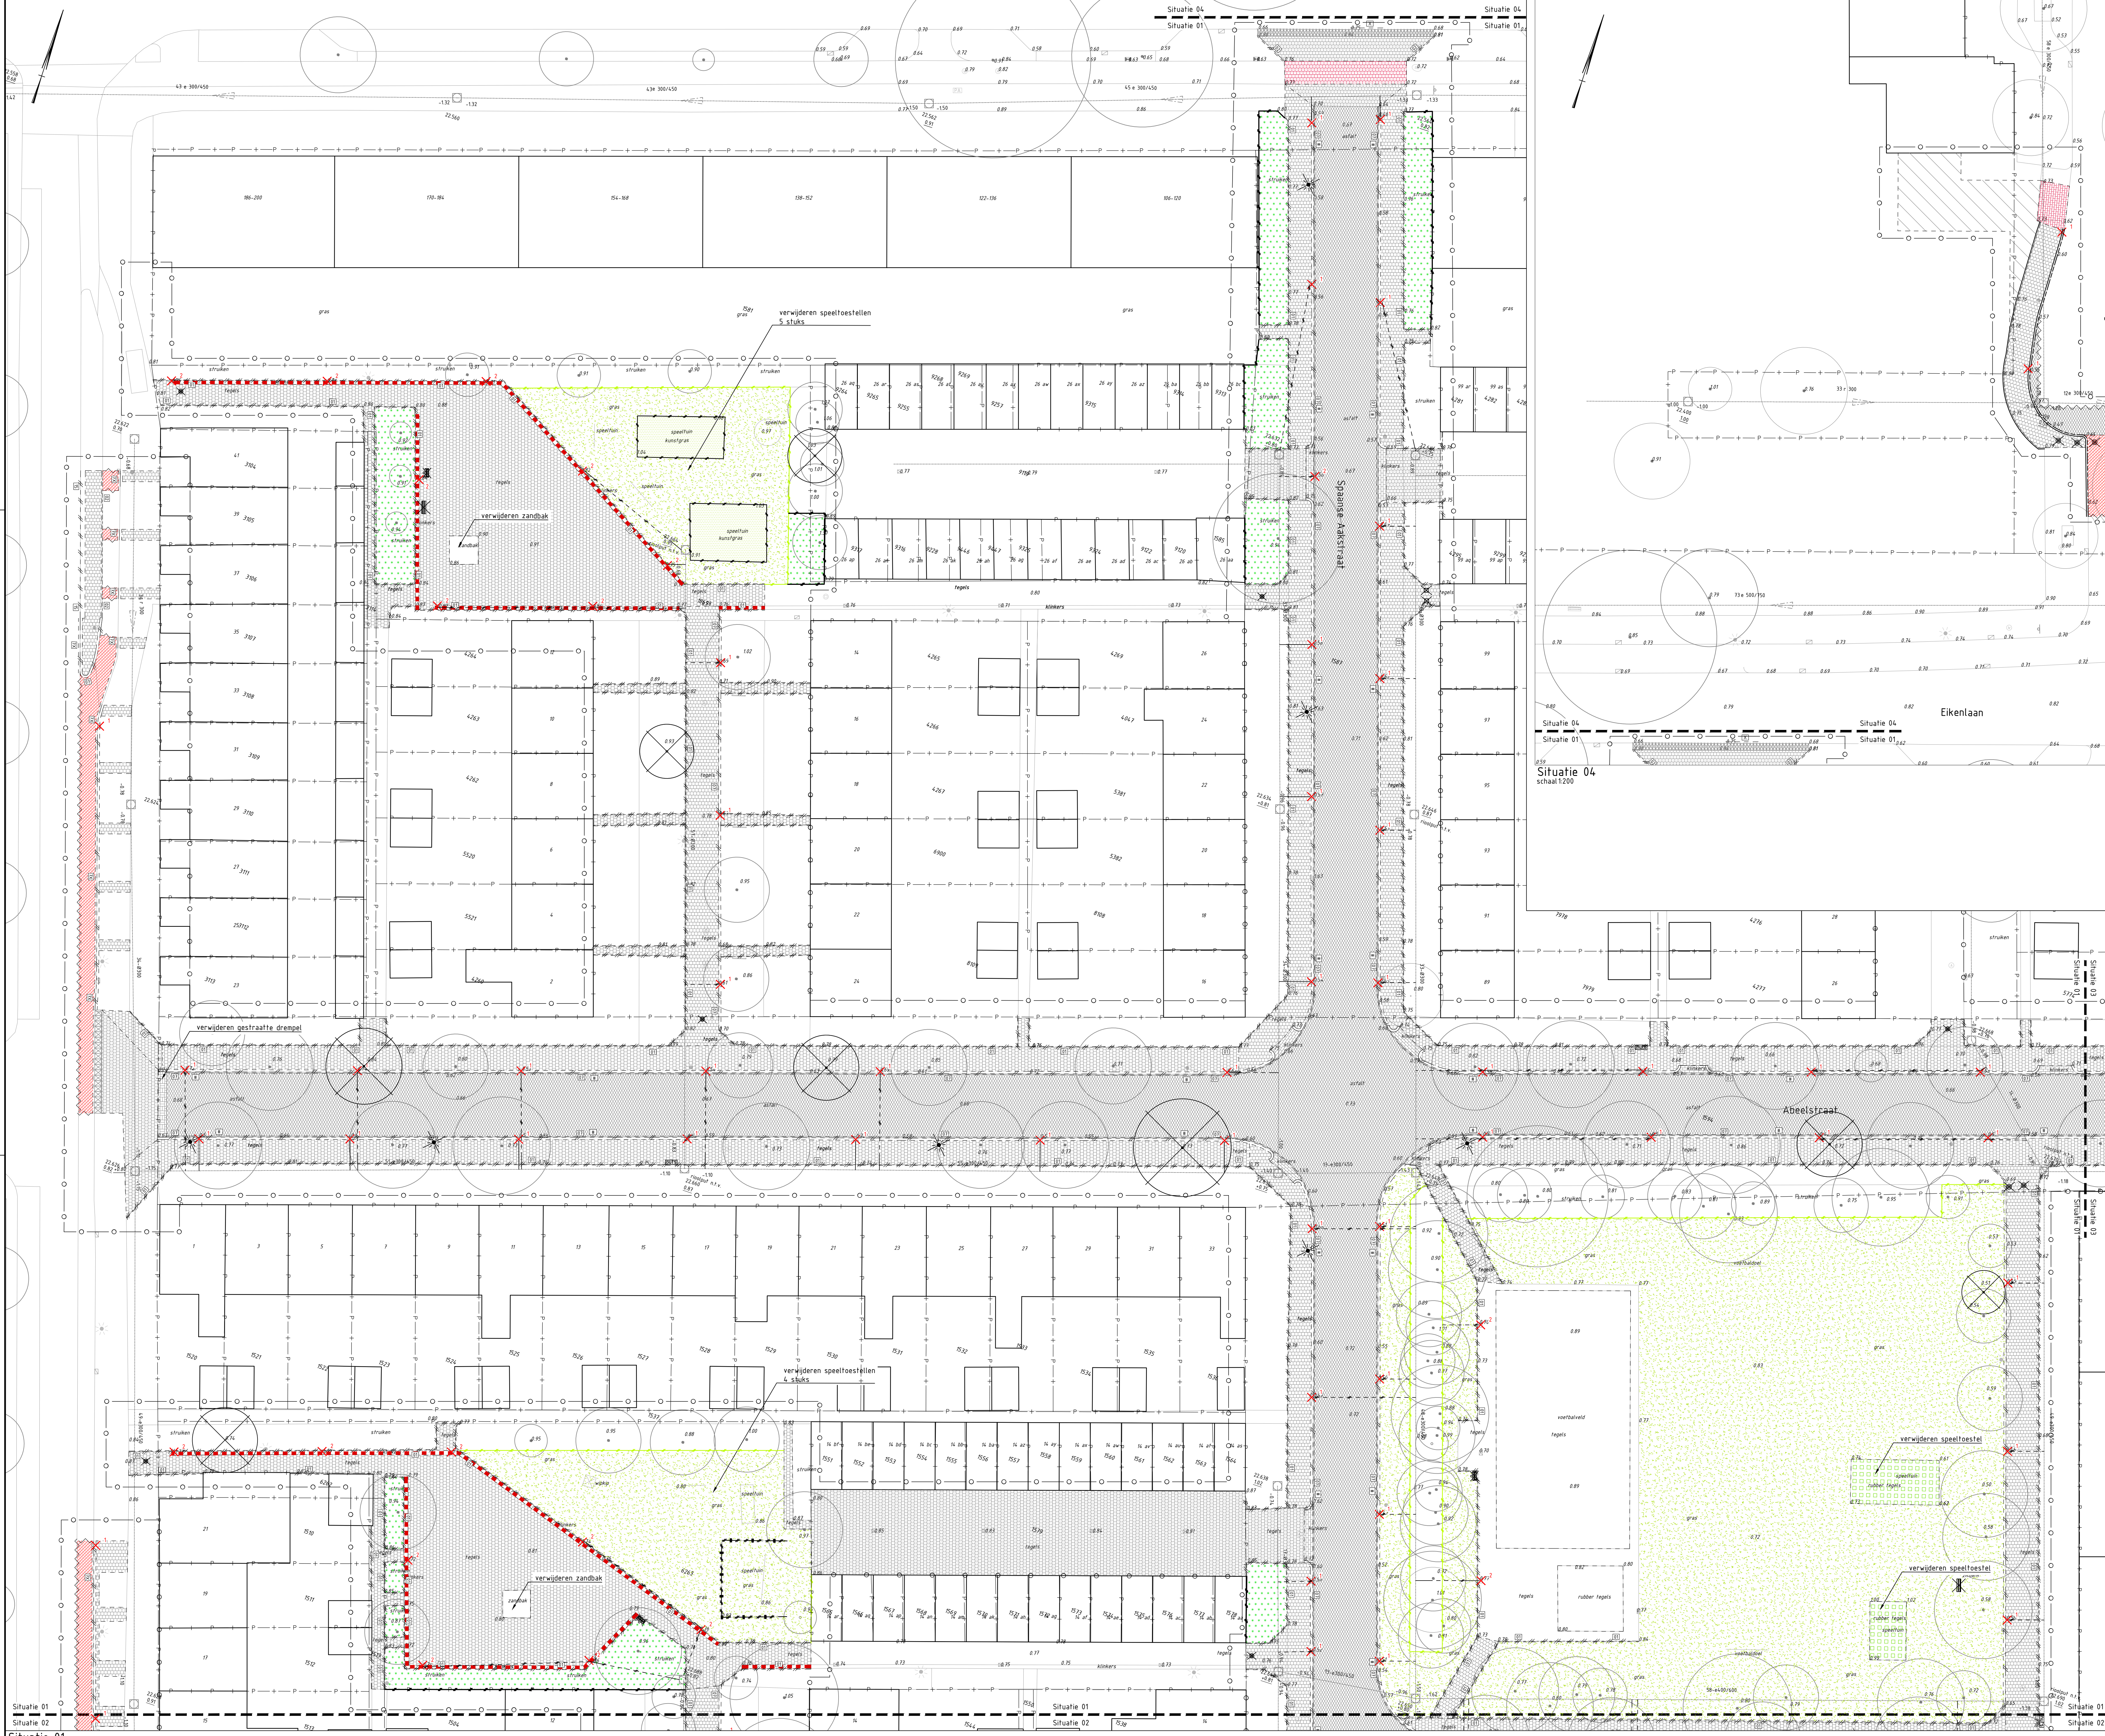

- LEGENDA ALGEMEEN**
- werkgrans
 - bebouwing en huisnummer
 - bestaande hoogte t.o.v. NAP
 - verharding
 - bestaande HWA uitstroomb voorziening
 - bestaande trottoirkoek
 - bestaande straatkolk
 - verkeerbord
 - bestaande parkeerautomat
 - bestaande informatiebord
 - water
 - boom
 - kadastrale grens
 - kadastraal nummer
 - bestaande HWA uitstroomb voorziening
 - bestaande trottoirkoek
 - bestaande straatkolk
 - riool met inspectieput, b.o.b.-hoogten, strangengte en diameter
 - inspectieput met putnummer en putdiepte
 - bestaande lichtmast

- LEGENDA VERWIJDEREN**
- verwijderen opsluitband 60x200mm
 - verwijderen opsluitband 100x200mm
 - verwijderen trottoirband 130/150x200mm
 - verwijderen trottoirband 180/200x200mm
 - verwijderen Leicon profiel perronband 300/435x334mm (bushalte)
 - verwijderen gootegel 150x300x60mm
 - verwijderen gootegel, bestaand uit strekplaat BSS KF
 - verwijderen molgoot, straatbakstenen, DF, kleur rood, 5 strekplaten
 - zaagnde asfaltverharding, diep ca. 150mm
 - verwijderen asfaltverharding deklaag
 - verwijderen betonstraatsstenen, KF, halfsteensverband, kleur grijs
 - verwijderen betontegels 300x300x45mm, halfsteensverband
 - verwijderen betontegels 300x300x80mm, halfsteensverband
 - verwijderen rode betontegels 300x300x80mm, halfsteensverband
 - verwijderen asfaltverharding fietspad
 - verwijderen rubberen tegels
 - verwijderen betonnen inribbanden
 - verwijderen trottoirkoek
 - verwijderen straatkolk
 - verwijderen riwa kolkaandrijving Ø125mm, exacte locaties onbekend, indicatief getekend
 - verwijderen houten hekwerk
 - verwijderen afvalbak
 - verwijderen verkeersbord
 - verwijderen betonnen paal
 - verwijderen houten paal
 - verwijderen kunststof paal
 - verwijderen klappaal
 - verwijderen lichtmast (door derden)
 - verwijderen zitbank
 - verwijderen kunstgras
 - verwijderen gras
 - verwijderen beglazing
 - verwijderen stobben

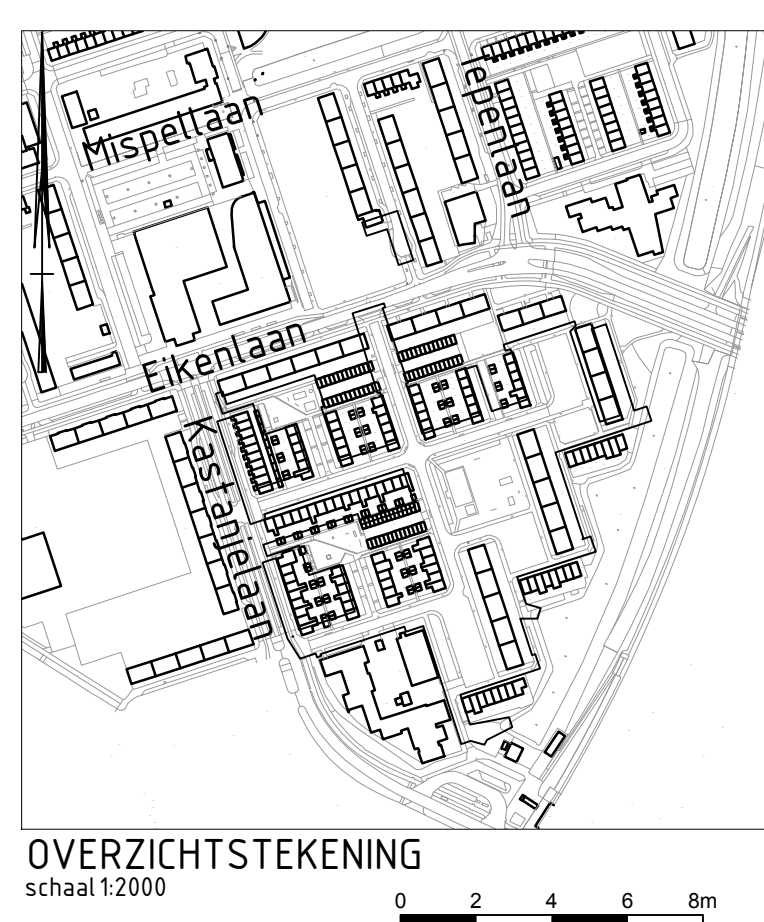

Algemene opmerkingen:
1. Platen in keizers, roest, anders vermeld
2. Hoofdstreken in roest, f.v. MAF
3. Grondwerk is bestaand + 2e d.v. zijn
Deze tekening geeft het eigenaard van de gemeente Groningen en mag zonder schriftelijke toestemming niet worden gepubliceerd, af te tekenen worden
gebruikt. De afbeelding is niet te kopiëren, verspreiden of anderszins openbaar maken. De afbeelding is niet te kopiëren, verspreiden of anderszins openbaar maken.
Gemeente Groningen 2022

Selwerd Zuid, Herinrichting

Gemeente Groningen

Directie Stadsontwikkeling
Baanwijk 10
Postbus 1001
9700 CB Groningen
T: 14000
E: stadsontwikkeling@groningen.nl
W: www.groningen.nl

Fase		Ondersknt		T. van Nimwegen		Eindnr:	
BESTEK		Datum		21-06-2022		Beoordnr: 59-2021	
Bereikt		Gepland		Datum		Aanvnr:	
Opruimtekening		21-06-2022		21-06-2022		Schaal	
		Finaalst:		A0		1:200	
		Blad		1		Tekenng:	
		Totaal bladen		10		59-2021-01	