


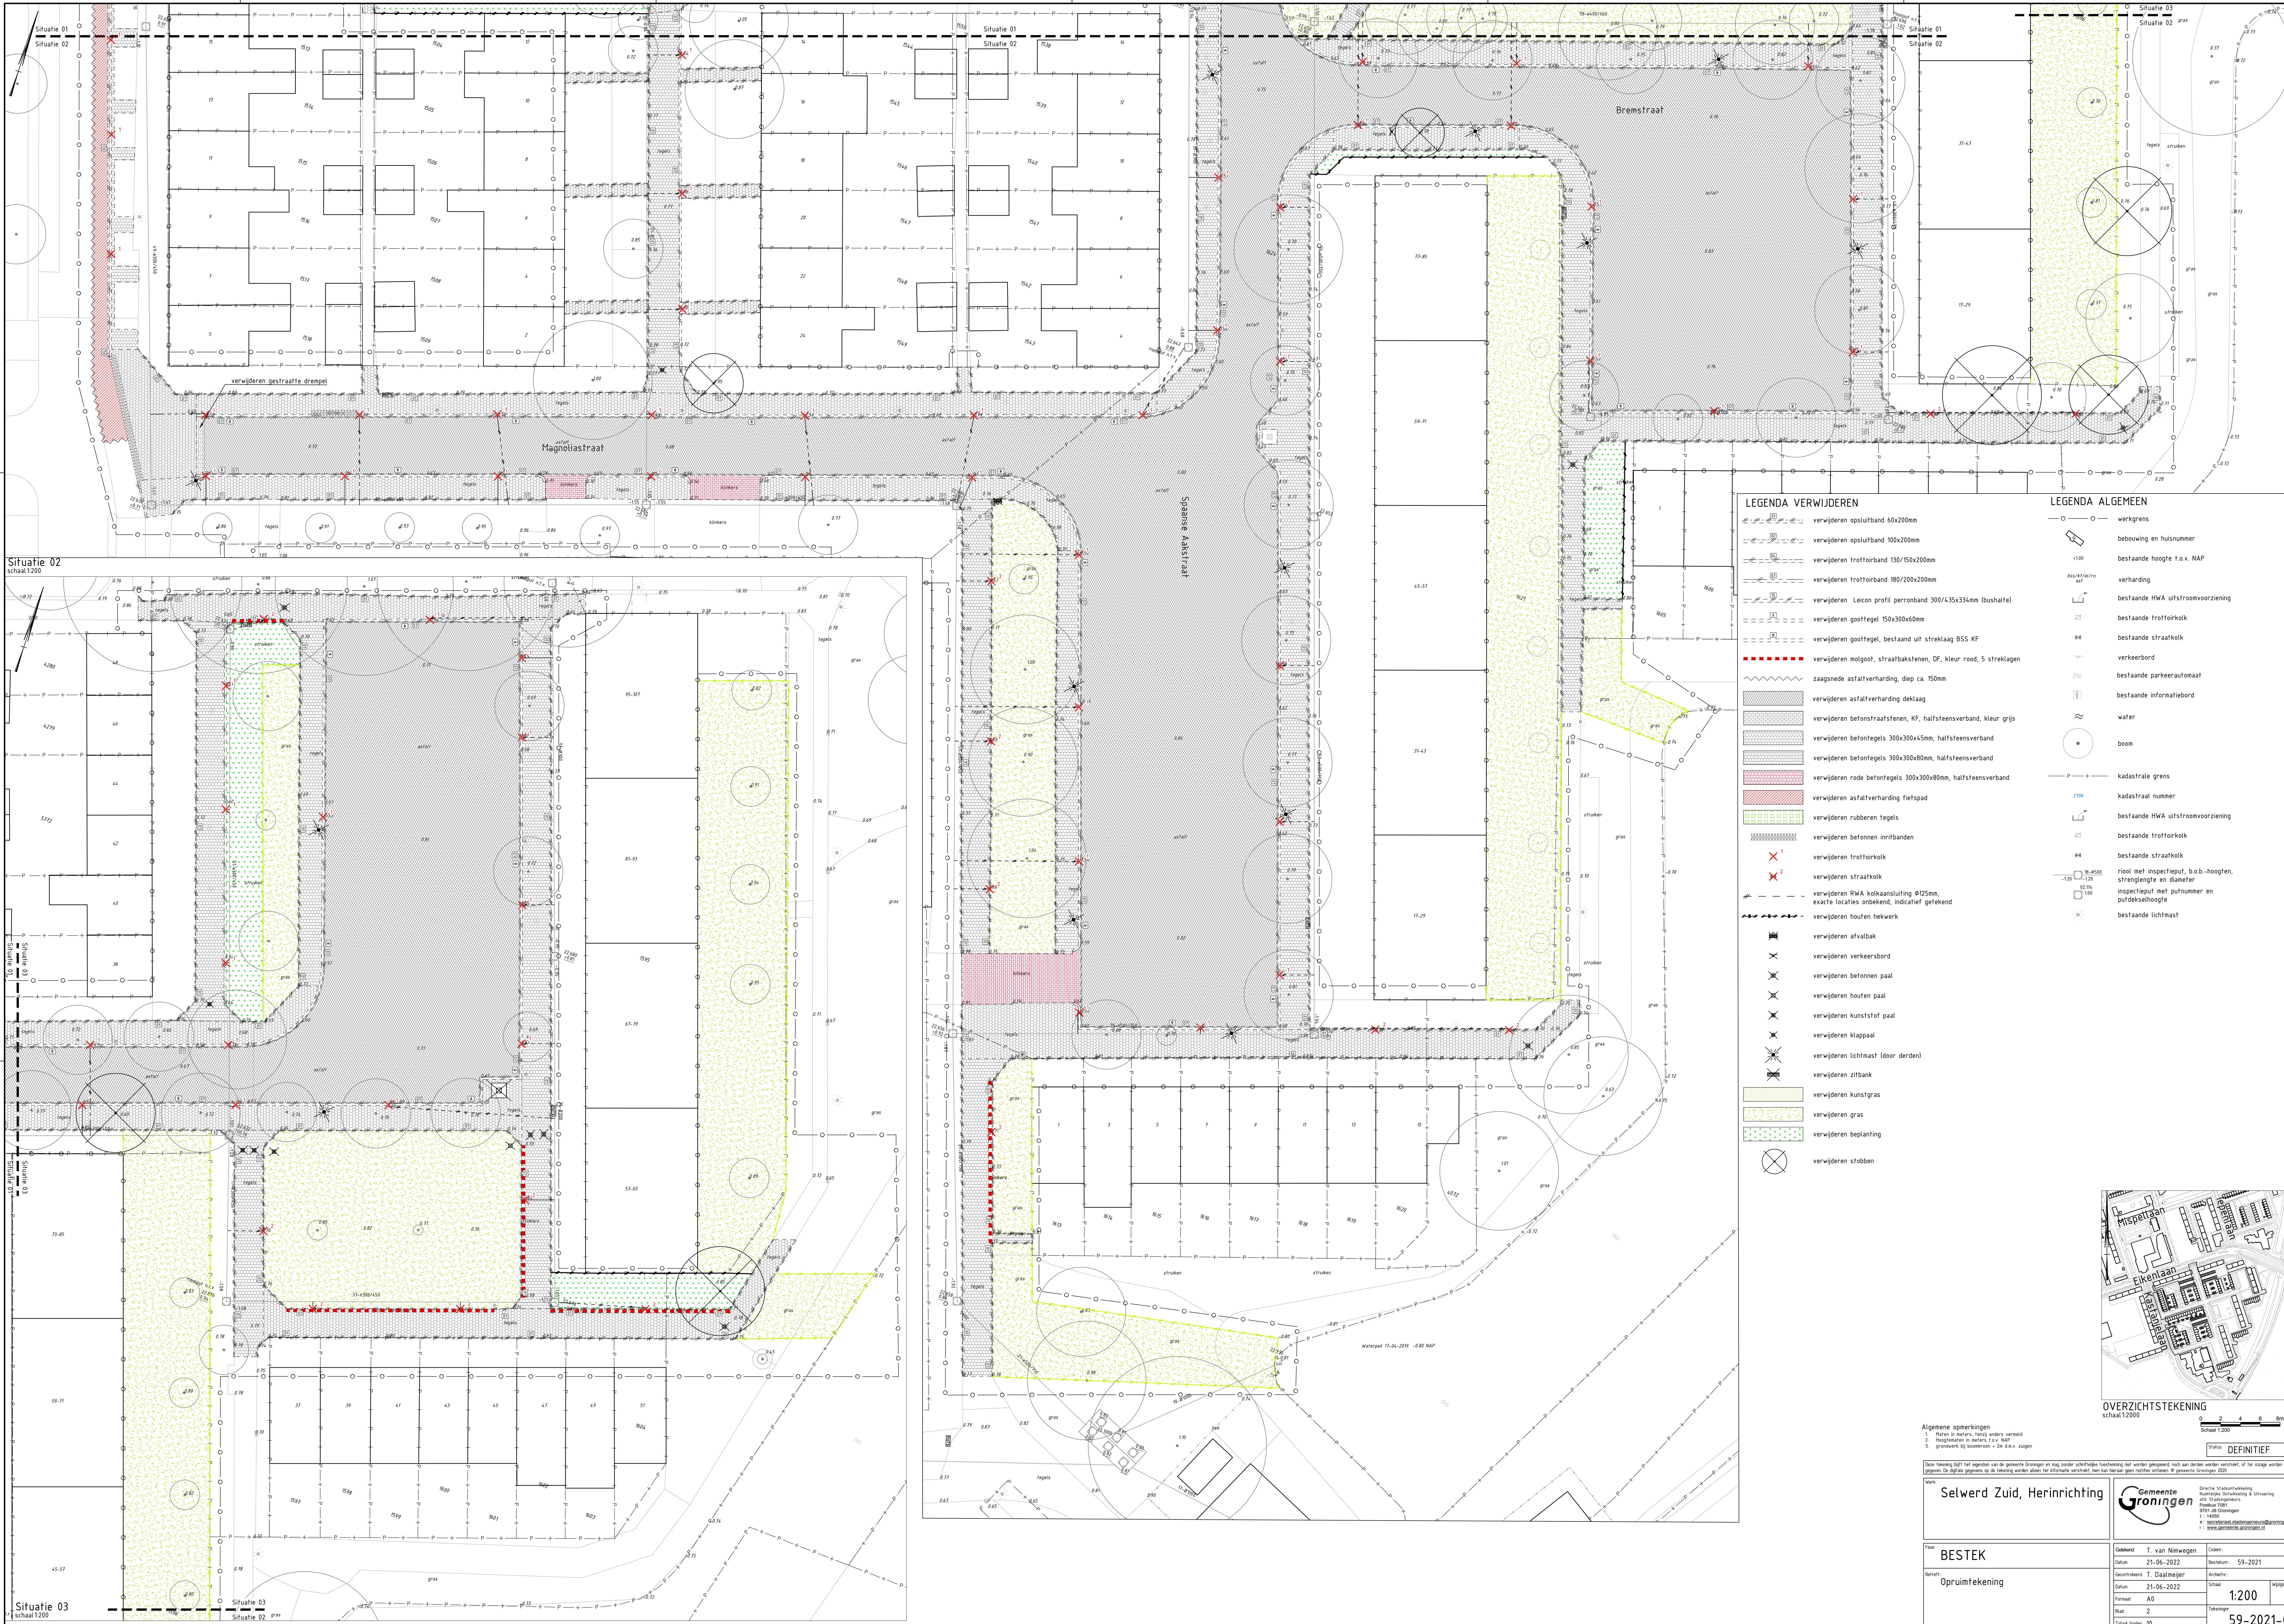

LEGENDA VERWIJDEREN

- verwijderen opsluitband 60x200mm
- verwijderen opsluitband 100x200mm
- verwijderen trottoirband 130/150x200mm
- verwijderen trottoirband 180/200x200mm
- verwijderen Leica profi perronband 300/435x334mm (bushalte)
- verwijderen gootegel 150x300x60mm
- verwijderen gootegel, bestaand uit strekplaat BSS KF
- verwijderen moolpoel, straatbakstenen, DF, kleur rood, 5 streklagen
- zaagsnede asfaltverharding, diep ca. 150mm
- verwijderen asfaltverharding deklaag
- verwijderen betonstraatstenen, KF, halfsteensverband, kleur grijs
- verwijderen betontegels 300x300x45mm, halfsteensverband
- verwijderen betontegels 300x300x80mm, halfsteensverband
- verwijderen rode betontegels 300x300x80mm, halfsteensverband
- verwijderen asfaltverharding fietspad
- verwijderen rubberen tegels
- verwijderen betonnen inritbanden
- verwijderen trottoirkolk
- verwijderen straatkolk
- verwijderen RWA kolkaansluiting Ø150mm, exacte locaties onbekend, indicatief getekend
- verwijderen houten hekwerk
- verwijderen afvalbak
- verwijderen verkeersbord
- verwijderen betonnen paal
- verwijderen houten paal
- verwijderen kunststof paal
- verwijderen klappaal
- verwijderen lichtmast (door derden)
- verwijderen zitbank
- verwijderen kunstgras
- verwijderen gras
- verwijderen beplanting
- verwijderen stobben

LEGENDA ALGEMEEN

- verkgrens
- bebouwing en huisnummer
- bestaande hoogte t.o.v. NAP
- verharding
- bestaande HWA uitstroomb voorziening
- bestaande trottoirkolk
- verkeersbord
- bestaande parkeerautoaat
- bestaande informatiebord
- water
- boom
- kadastrale grens
- kadastraal nummer
- bestaande HWA uitstroomb voorziening
- bestaande trottoirkolk
- bestaande straatkolk
- rooi met inspectieput, b.o.b.-hoogten, strengte en diameter
- inspectieput met putnummer en putdielehoogte
- bestaande lichtmast



Algemene opmerkingen		
1. Meten in meters, tenzij anders vermeld.		
2. Hoogten in meters t.o.v. NAP.		
3. grondwerk bij bestaans = 20 d.m.v. zagen		
Deze tekening geeft het opzet van de gemeente Groningen en mag zonder schriftelijke toestemming niet worden gebruikt, noch aan derden worden verstrekt, al het rege wordt verstrekt. De afmetingen worden alleen ter informatie verstrekt, niet ten behoeve van rechten of verplichtingen. © gemeente Groningen 2022.		
naam		
Selwerd Zuid, Herinrichting		
Gemeente Groningen		
Directie Stadsontwikkeling		
Bureau Stadsontwikkeling & Stadsvernieuwing		
afdeling Stadsontwikkeling		
Postbus 7001		
9700 CB Groningen		
t: 14000		
e: stadsontwikkeling@groningen.nl		
w: www.groningen.nl		
naam		
BESTEK		
naam		
Opruimtekening		
naam		
T. van Nimwegen		
naam		
21-06-2022		
naam		
21-06-2022		
naam		
AB		
naam		
2		
naam		
1:200		
naam		
59-2021-02		