


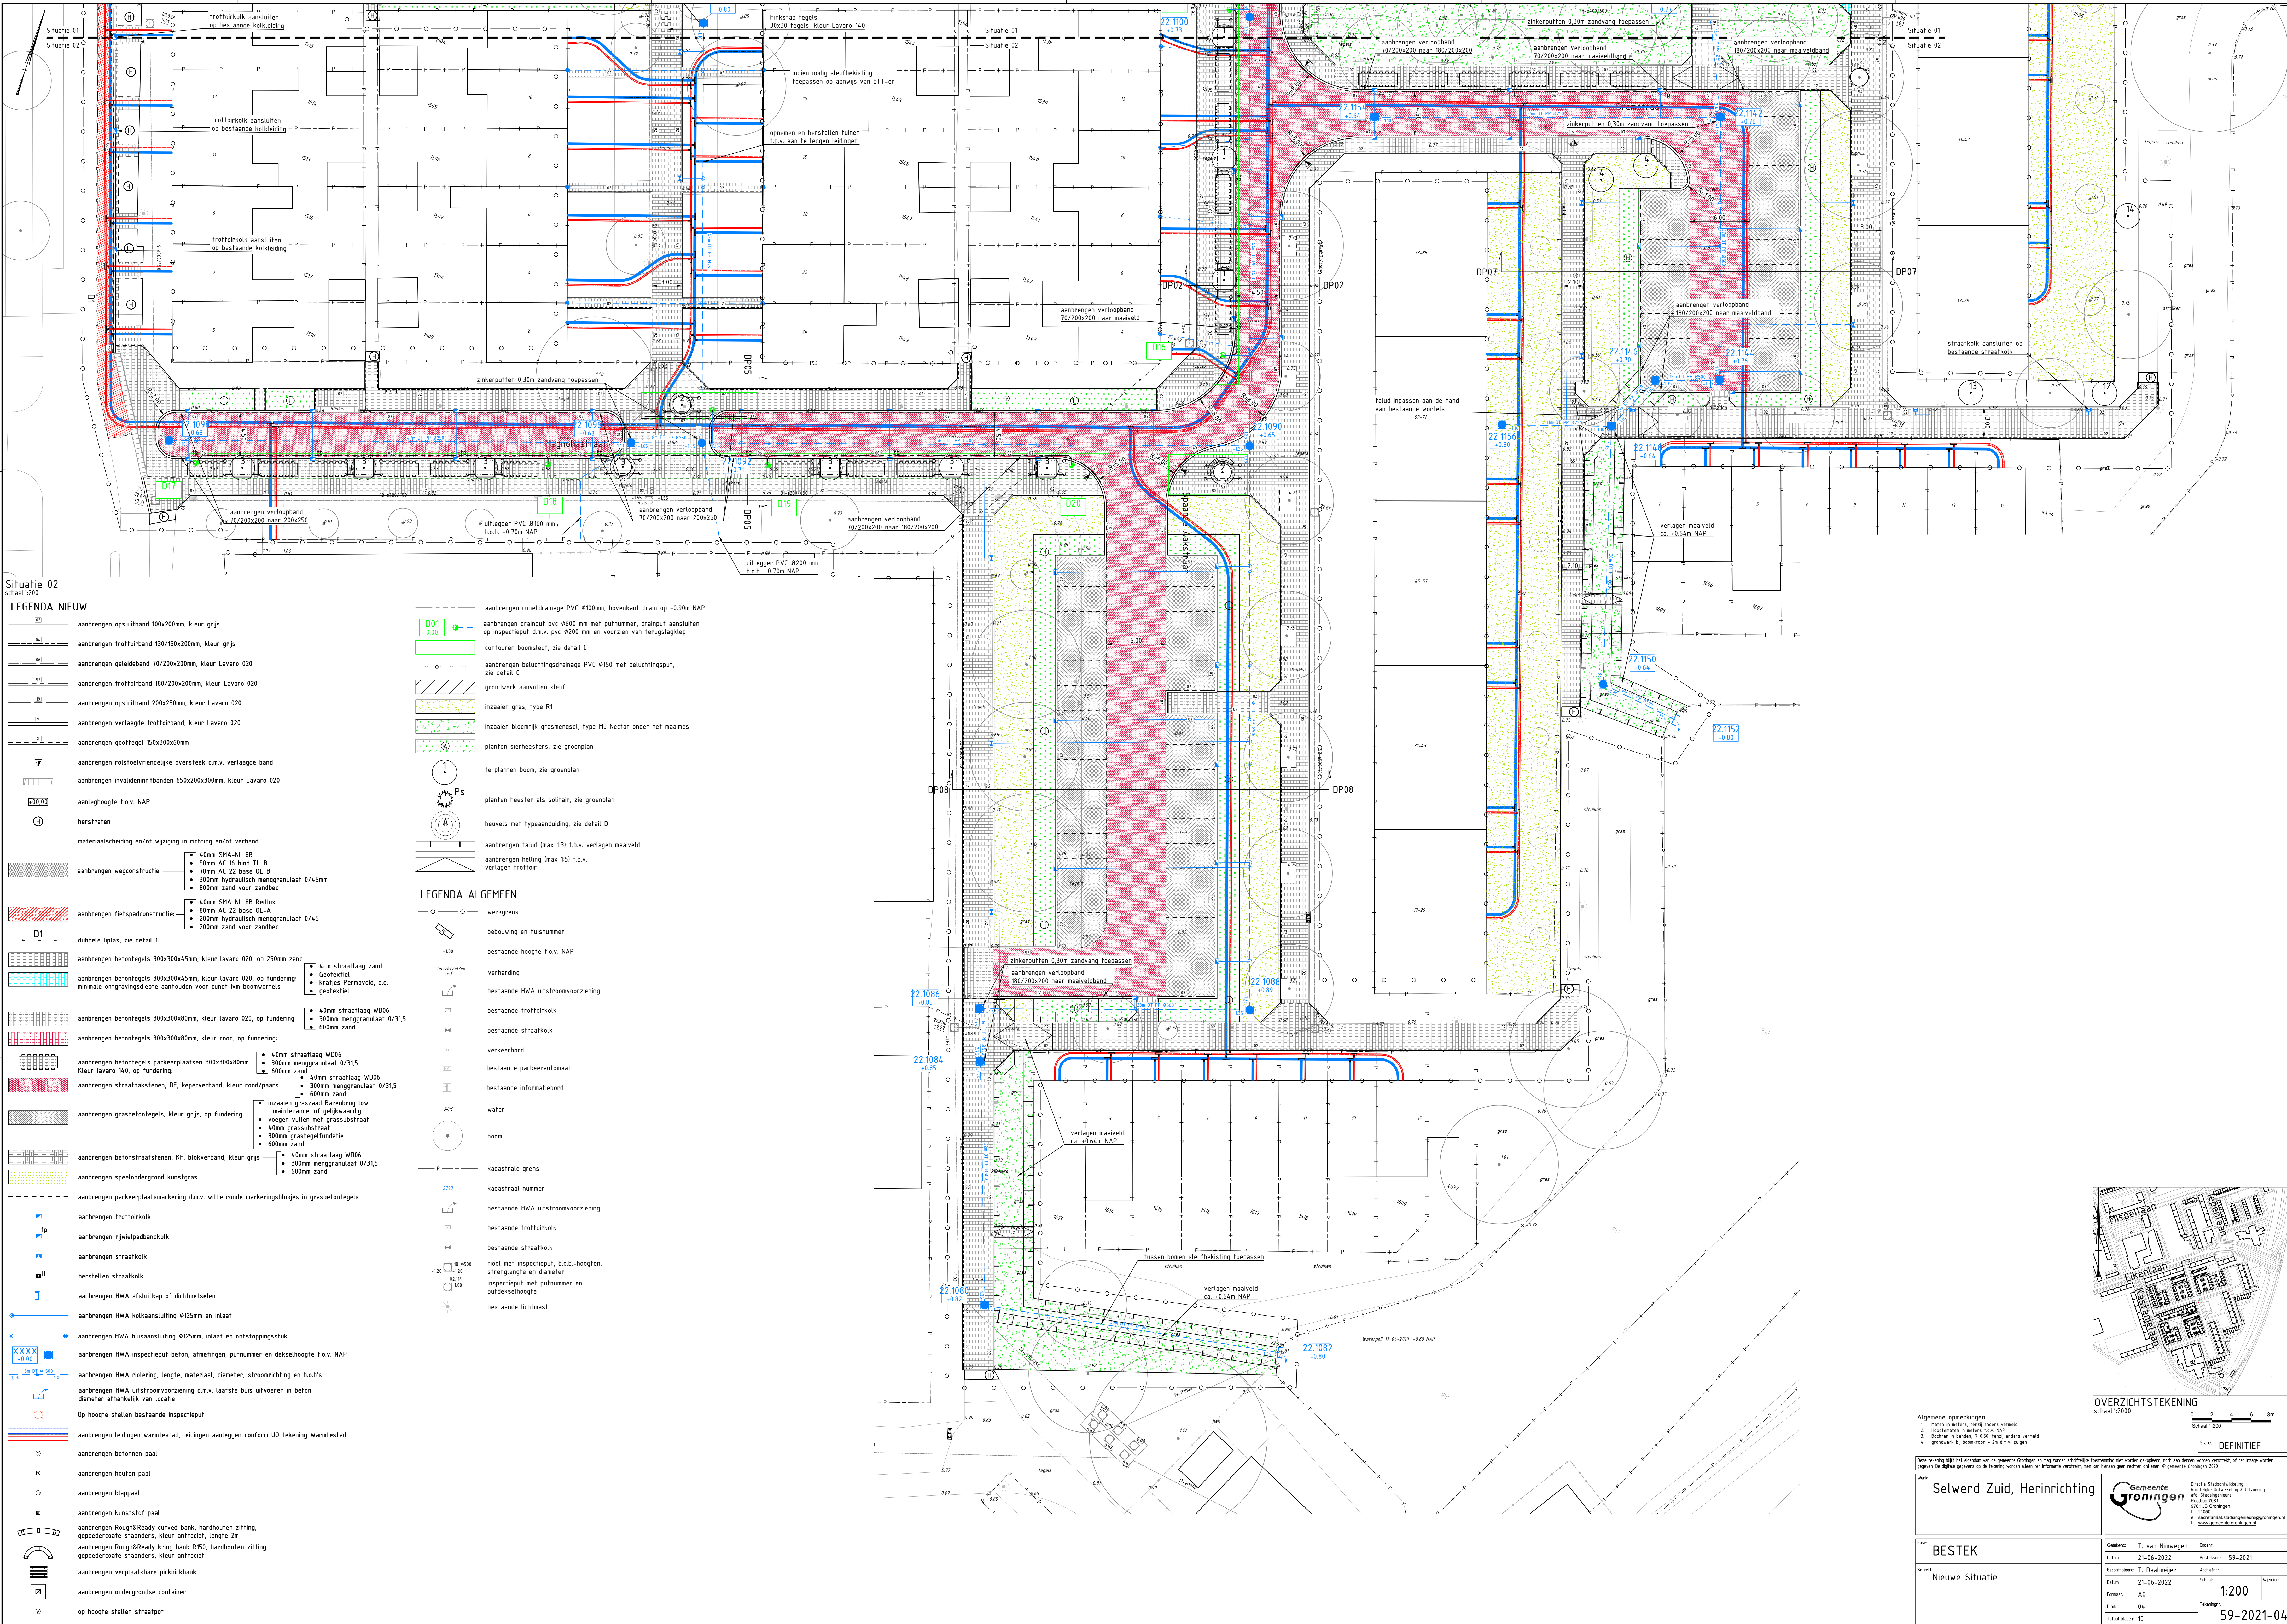

Situatie 02
schaal 1:200


LEGENDA NIEUW


- aanbrengen opsluifband 100x200mm, kleur grijs
- aanbrengen trottoirband 130/150x200mm, kleur grijs
- aanbrengen geleideband 70/200x200mm, kleur Lavarø 020
- aanbrengen trottoirband 180/200x200mm, kleur Lavarø 020
- aanbrengen opsluifband 200x250mm, kleur Lavarø 020
- aanbrengen goottegel 150x300x60mm
- aanbrengen roltotielvriendelijke oversteek d.m.v. vertaagde band
- aanbrengen invalideinritbanden 650x200x300mm, kleur Lavarø 020
- aanleghoogte t.o.v. NAP
- herstraten
- materialisatieafdeling en/of wijziging in richting en/of verband
- aanbrengen wegconstructie
 - 40mm SMA-NL 88
 - 50mm AC 16 bind TL-B
 - 70mm AC 22 base OL-B
 - 300mm hydraulisch menggranulaat 0/45mm
 - 800mm zand voor zandbed
- aanbrengen fietspadconstructie
 - 40mm SMA-NL 88 Redux
 - 80mm AC 22 base OL-A
 - 200mm hydraulisch menggranulaat 0/45
 - 200mm zand voor zandbed
- dubbele lipas, zie detail 1
- aanbrengen betontegels 300x300x5mm, kleur lavarø 020, op 250mm zand
 - 40mm straatlaag zand
 - Geotextiel
 - krates Permavoid, o.g. geotextiel
- aanbrengen betontegels 300x300x5mm, kleur lavarø 020, op fundering
- minimale ontgravingdiepte aanhouden voor cunet f.n. boomwortels
- aanbrengen betontegels 300x300x80mm, kleur lavarø 020, op fundering
- aanbrengen betontegels 300x300x80mm, kleur rood, op fundering
- aanbrengen betontegels 300x300x80mm, kleur lavarø 140, op fundering
- aanbrengen straatbakstenen, DF, keperverband, kleur rood/paars
- aanbrengen grasbetontegels, kleur grijs, op fundering
- aanbrengen betonstraalstenen, KF, blokverband, kleur grijs
- aanbrengen speelondergrond kunstgras
- aanbrengen parkeerplaatsmarkering d.m.v. witte ronde markeringblokken in grasbetontegels
- aanbrengen trottoirkolk
- aanbrengen rijwielpadbandkolk
- aanbrengen straatkolk
- herstellen straatkolk
- aanbrengen HWA afsluiklap of dichtmetselen
- aanbrengen HWA kolkaansluiting Ø125mm en inlaat
- aanbrengen HWA huusaansluiting Ø125mm, inlaat en ontsappingsstuk
- aanbrengen HWA inspectieput beton, afmetingen, putnummer en dekseelhoogte t.o.v. NAP
- aanbrengen HWA riolering, lengte, materiaal, diameter, stroomrichting en b.o.b's
- aanbrengen HWA uitstroomvoorziening d.m.v. laatste bus uitvoeren in beton
- diameter afhankelijk van locatie
- Op hoogte stellen bestaande inspectieput
- aanbrengen leidingen waranestad, leidingen aanleggen conform UO tekening waranestad
- aanbrengen betonnen paal
- aanbrengen houten paal
- aanbrengen klappaal
- aanbrengen kunststof paal
- aanbrengen Rough&Ready curved bank, hardhouten zitting, gepeperdecoate staanders, kleur antraciet, lengte 2m
- aanbrengen Rough&Ready kring bank R150, hardhouten zitting, gepeperdecoate staanders, kleur antraciet
- aanbrengen verplaatsbare picknickbank
- aanbrengen ondergrondse container
- op hoogte stellen straatpot

- aanbrengen cunetdrainage PVC Ø100mm, bovenkant drain op -0.50m NAP
- aanbrengen drainput PVC Ø600 mm met putnummer, drainput aansluiten op inspectieput d.m.v. pvc Ø200 mm en voorzien van terugslagklep
- contouren boomleuf, zie detail C
- aanbrengen beluchtingsdrainage PVC Ø150 met beluchtingsput, zie detail C
- grondwerk aanvullen sleuf
- inzaaien gras, type R1
- inzaaien bloemrijk grasmengsel, type M5 Nectar onder het maaien
- planten sierheesters, zie groenplan
- te planten boom, zie groenplan
- planten heester als solitair, zie groenplan
- heuvels met typeaanduiding, zie detail D
- aanbrengen talud (max 1:3) t.b.v. verlagen maaield
- aanbrengen helling (max 1:5) t.b.v. verlagen trottoir

LEGENDA ALGEMEEN

- werkgrens
- bebouwing en huisnummer
- bestaande hoogte t.o.v. NAP
- verharding
- bestaande HWA uitstroomvoorziening
- bestaande trottoirkolk
- bestaande straatkolk
- verkeerbord
- bestaande parkeerautomaat
- bestaande informatiebord
- water
- boom
- kadastrale grens
- kadastraal nummer
- bestaande HWA uitstroomvoorziening
- bestaande trottoirkolk
- bestaande straatkolk
- riool met inspectieput, b.o.b.-hoogten, strenglengte en diameter
- inspectieput met putnummer en putdekseelhoogte
- bestaande lichtmast

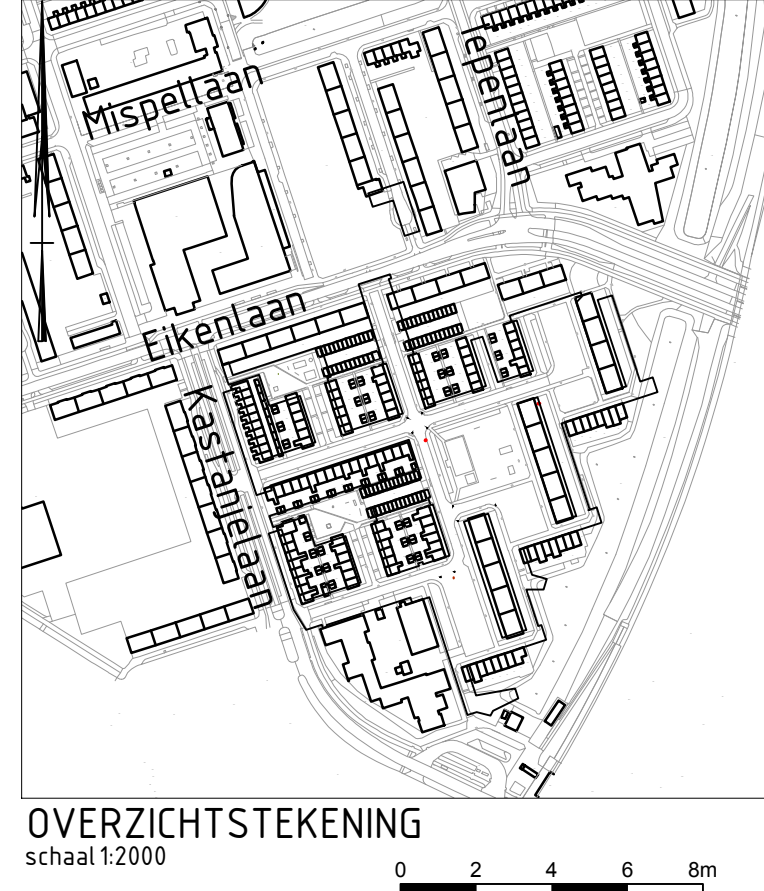

 Algemene opmerkingen			
1. Ruiten en kaders, tenzij anders vermeld		Schaal 1:200	
2. Hoofdmateriaal in meters t.o.v. NAP			
3. Buiten in borden R0-50, tenzij anders vermeld			
4. Grondwerk bij bestaande - zie d.m.v. tekening			
Deze tekening blijft het eigendom van de gemeente Groningen en mag zonder schriftelijke toestemming niet worden gekopieerd, noch aan derden worden verstrekt, of ter inzage worden gelegd. De afgeleverde tekening wordt alleen ter informatie verstrekt, niet ter bestaande aan te nemen. © gemeente Groningen 2022		DEFINITIEF	
werk			
Selwerd Zuid, Herinrichting			
		Directie Stadsontwikkeling Baanwijk-ontwikkeling & -uitvoering afdeling Stadsontwikkeling Postbus 30001 9700 RB Groningen T: 14000 E: stadsontwikkeling@groningen.nl W: www.groningen.nl	
naam		DEFINITIEF	
BESTEK			
Nieuwe Situatie			
Onderwerp		T. van Nimwegen	
Datum		21-06-2022	
Aanvraag		Baanwijk	
Aanvraag		21-06-2022	
Formaat		A0	
Maat		D4	
Totaal bladen		10	
Schalen		1:200	
Totaal bladen		59-2021-04	