


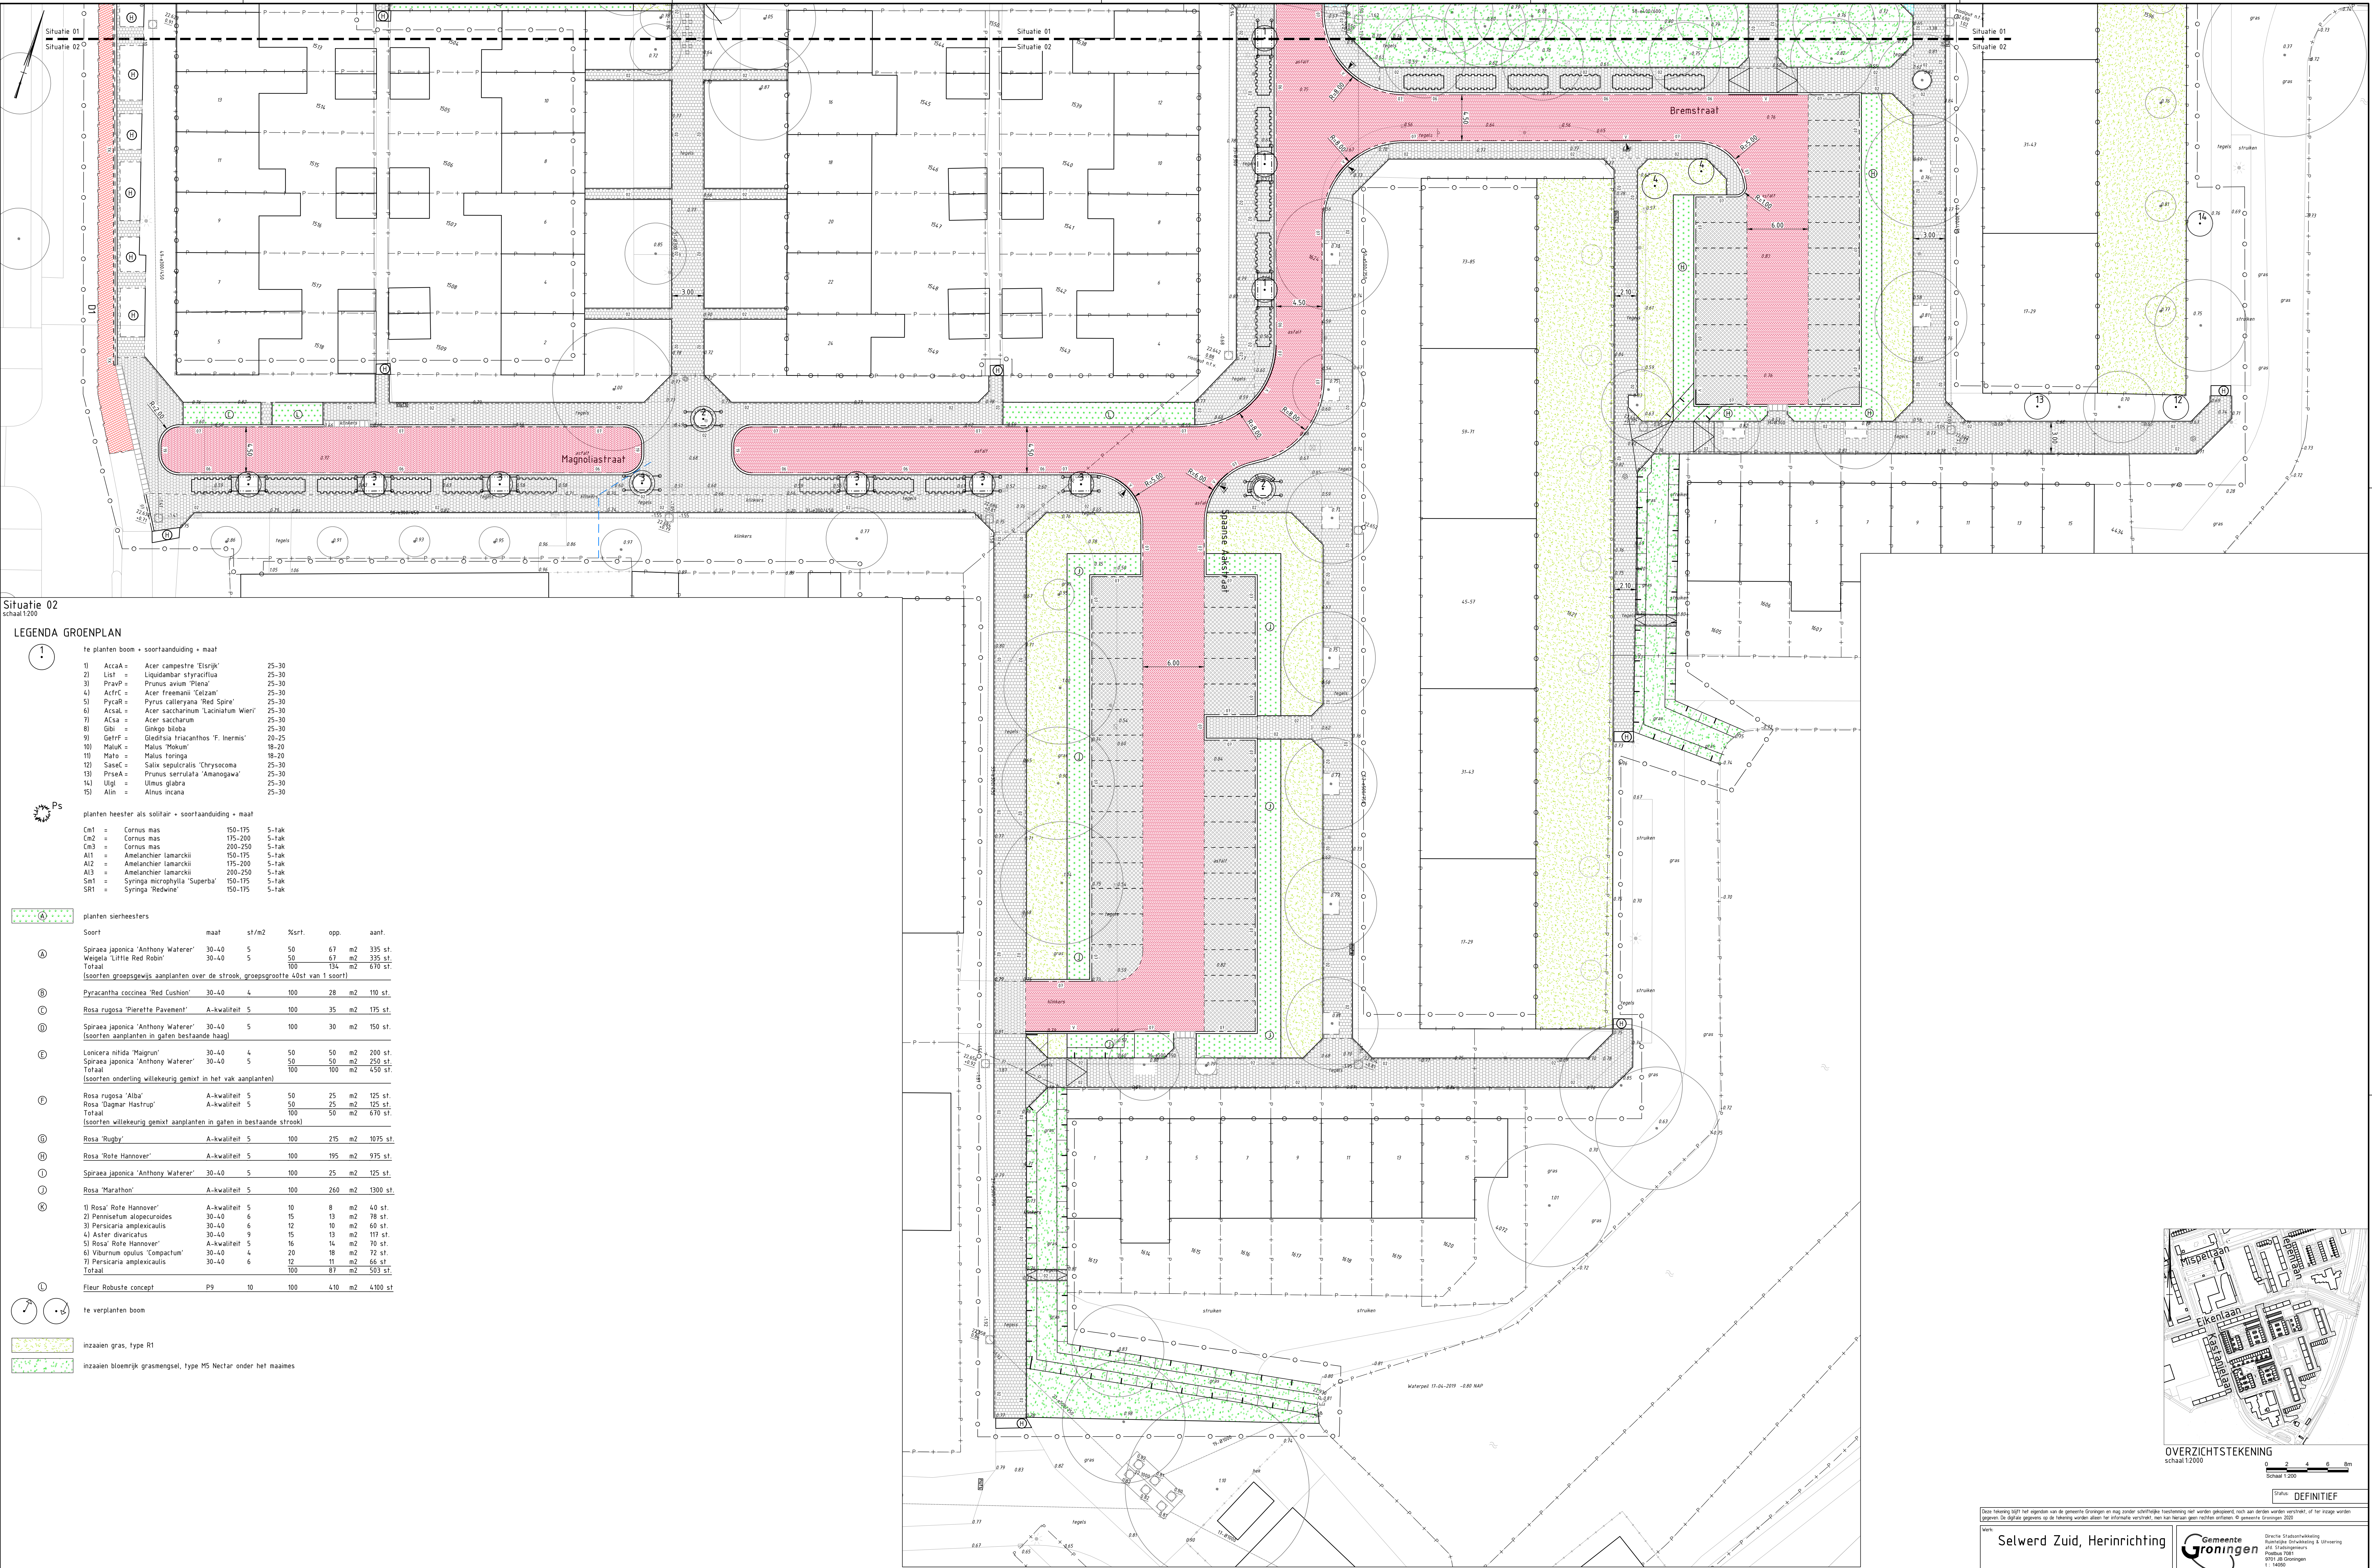

Situatie 02
schaal 1:200


LEGENDA GROENPLAN

! te planten boom • soort aanduiding • maat		
1) AccaA = Acer campestre 'Elonijk'	25-30	
2) List = Liquidambar styraciflua	25-30	
3) PraxP = Prunus avium 'Pleas'	25-30	
4) AcfrC = Acer freemanii 'Celzam'	25-30	
5) PycalC = Pyrus calleryana 'Red Spire'	25-30	
6) AccaA = Acer saccharinum 'Laciniatum Wieri'	25-30	
7) ACsa = Acer saccharum	25-30	
8) Gbi = Ginkgo biloba	25-30	
9) GetF = Gleditsia triacanthos 'F. Inermis'	20-25	
10) MaluK = Malus 'Mokum'	18-20	
11) Malo = Malus toringo	18-20	
12) SapaC = Salix vespertina 'Chrysocoma'	25-30	
13) PrseA = Prunus serrulata 'Amanogawa'	25-30	
14) Ugl = Ulmus glabra	25-30	
15) Alin = Alnus incana	25-30	

Ps planten heester als solitaire • soort aanduiding • maat		
Cm1 = Cornus mas	150-175	5-fak
Cm2 = Cornus mas	175-200	5-fak
Cm3 = Cornus mas	200-250	5-fak
Al1 = Amelanchier lamarckii	150-175	5-fak
Al2 = Amelanchier lamarckii	175-200	5-fak
Al3 = Amelanchier lamarckii	200-250	5-fak
Sa1 = Syringa microphylla 'Superba'	150-175	5-fak
SR1 = Syringa 'Redwine'	150-175	5-fak

A planten sierheesters	Soort	maat	st/m2	%srt.	opp.	aant.
A	Spiraea japonica 'Anthony Waterer'	30-40	5	50	67	m2 335 st.
	Wiegela 'Little Red Robin'	30-40	5	50	67	m2 335 st.
	Totaal				134	m2 670 st.
	(soorten groepsgevis aanplanten over de strook, groepsmaat 40st van 1 soort)					
B	Pyracantha coccinea 'Red Cushion'	30-40	4	100	28	m2 110 st.
C	Rosa rugosa 'Pierette Pavement'	A-kwaliteit	5	100	35	m2 175 st.
D	Spiraea japonica 'Anthony Waterer'	30-40	5	100	30	m2 150 st.
	(soorten aanplanten in gaten bestaande haag)					
	Lonicera nitida 'Magnum'	30-40	4	50	50	m2 200 st.
	Spiraea japonica 'Anthony Waterer'	30-40	5	50	50	m2 250 st.
E	Totaal				100	m2 450 st.
	(soorten onderling willekeurig gemixt in het vak aanplanten)					
F	Rosa rugosa 'Alba'	A-kwaliteit	5	50	25	m2 125 st.
	Rosa 'Dagmar Hastrup'	A-kwaliteit	5	50	25	m2 125 st.
	Totaal				100	m2 610 st.
	(soorten willekeurig gemixt aanplanten in gaten in bestaande strook)					
G	Rosa 'Rugby'	A-kwaliteit	5	100	215	m2 1075 st.
H	Rosa 'Rote Hannover'	A-kwaliteit	5	100	195	m2 975 st.
I	Spiraea japonica 'Anthony Waterer'	30-40	5	100	25	m2 125 st.
J	Rosa 'Marathon'	A-kwaliteit	5	100	260	m2 1300 st.
K	1) Rosa 'Rote Hannover'	A-kwaliteit	5	10	8	m2 40 st.
	2) Pennisetum alopecuroides	30-40	6	15	13	m2 78 st.
	3) Persicaria amplexicaulis	30-40	6	12	10	m2 60 st.
	4) Asier divaricata	30-40	9	15	13	m2 111 st.
	5) Rosa 'Rote Hannover'	A-kwaliteit	5	16	14	m2 70 st.
	6) Viburnum opulus 'Compactum'	30-40	4	20	18	m2 72 st.
	7) Persicaria amplexicaulis	30-40	6	12	11	m2 66 st.
L	Totaal				87	m2 503 st.
	Fleur Robuste concept	P9	10	100	410	m2 4100 st.

te verplanten boom		
inzaaien gras, type R1		
inzaaien bloemrijk grasmengsel, type MS Nectar onder het maaien		

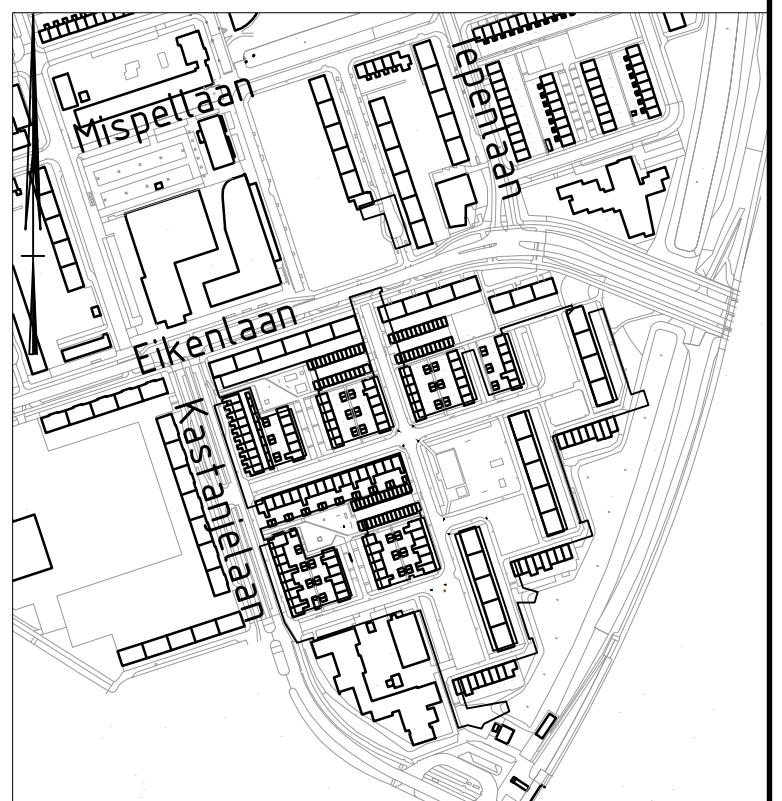

OVERZICHTSTEKENING
schaal 1:2000

Schaal 1:2000

DEFINITIEF

Bos tekening blijft het eigendom van de gemeente Groningen en mag zonder schriftelijke toestemming niet worden gepubliceerd, noch aan derden worden verstrekt, of her uitgegeven worden. Indien de tekening wordt gebruikt voor andere doeleinden, dient de gemeente hiervan in kennis te worden gesteld. © gemeente Groningen 2022.		Gemeente Groningen Directie Stadsontwikkeling Buitengebied Ontwikkeling & Uitvoering Postbus 30601 9700 GB Groningen T: 14000 E: stadsontwikkeling@groningen.nl W: www.gemeente.groningen.nl	
Naam	Selwerd Zuid, Herinrichting	Project	59-2021-09
Plan	BESTEK	Ontwerper	T. van Nimwegen
Bevat	Groenplan	Datum	21-06-2022
		Beoordelaar	T. Duijze
		Datum	21-06-2022
		Formaat	A0
		Blad	9
		Tekening	1:200
		Totaal bladen	10