


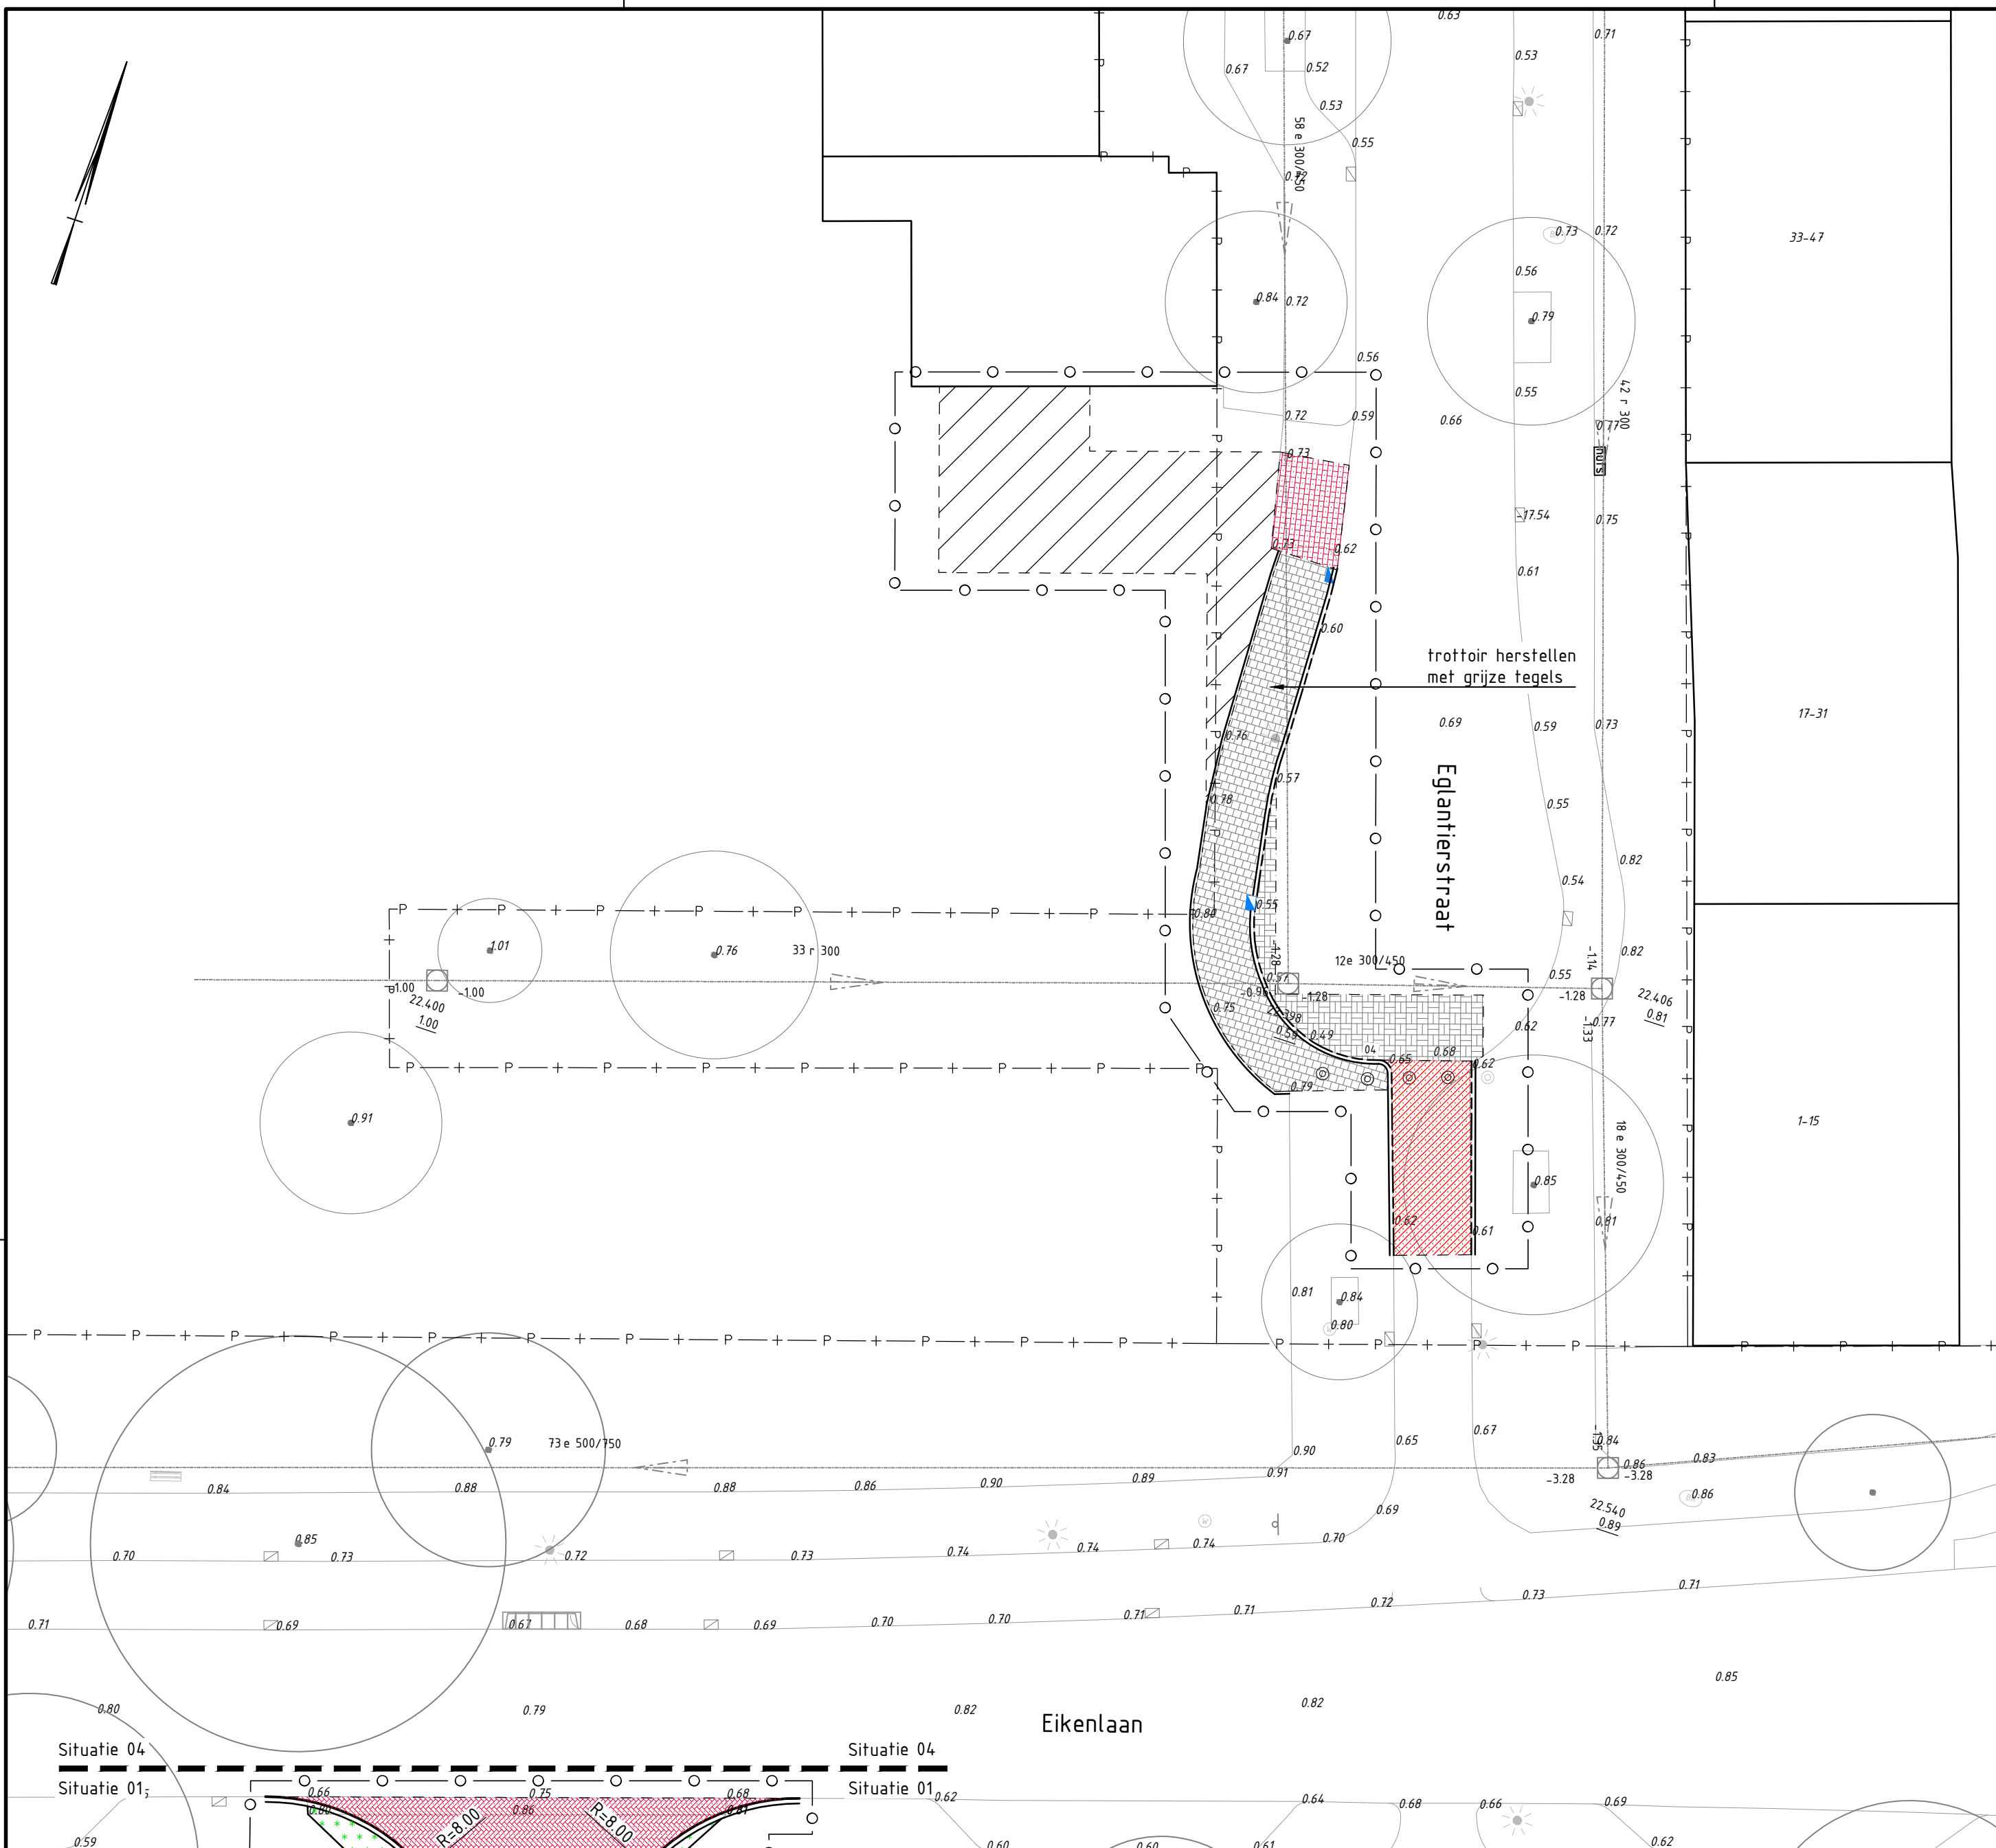

Situatie 04
schaal 1:200

LEGENDA GROENPLAN

te planten boom • soort aanduiding • maat

1)	AcCa =	Acer campestre 'Elstrijk'	25-30
2)	List =	Liquidambar styraciflua	25-30
3)	PraxP =	Prunus avium 'Plena'	25-30
4)	AcfrC =	Acer freemanii 'Calzam'	25-30
5)	PycarS =	Pyrus calleryana 'Red Spire'	25-30
6)	AlCaS =	Acer saccharinum 'Laciniatum Wien'	25-30
7)	AlCaS =	Acer saccharum	25-30
8)	Gibi =	Ginkgo biloba	25-30
9)	Getrf =	Gleditsia triacanthos 'F. Inermis'	20-25
10)	Malus =	Malus 'Yokum'	18-20
11)	Malus =	Malus toringo	18-20
12)	Sasac =	Salix sepulcralis 'Chrysozona'	25-30
13)	PraxA =	Prunus serrulata 'Amanogawa'	25-30
14)	Ulig =	Ulmus glabra	25-30
15)	Alin =	Alnus incana	25-30

planten heester als solifair • soort aanduiding • maat

Ca1 =	Cornus mas	150-175	5-tak
Ca2 =	Cornus mas	175-200	5-tak
Ca3 =	Cornus mas	200-250	5-tak
Al1 =	Amelanchier lamarckii	150-175	5-tak
Al2 =	Amelanchier lamarckii	175-200	5-tak
Al3 =	Amelanchier lamarckii	200-250	5-tak
Sm1 =	Syringa microphylla 'Superba'	150-175	5-tak
Sm1 =	Syringa microphylla 'Redline'	150-175	5-tak


planten sierheesters

Soort	maat	st/m2	%st.	opp.	aant.
A) Spiraea japonica 'Anthony Waterer'	30-40	5	50	67 m2	335 st.
Weihele 'Little Red Robin'	30-40	5	50	67 m2	335 st.
Totaal				134 m2	670 st.
(soorten groepsgevoel aanplanten over de strook, groepsmaat 40st van 1 soort)					
B) Pyracantha coccinea 'Red Cushion'	30-40	4	100	28 m2	110 st.
C) Rosa rugosa 'Pierette Pavement'	A-kwaliteit	5	100	35 m2	175 st.
D) Spiraea japonica 'Anthony Waterer'	30-40	5	100	30 m2	150 st.
(soorten aanplanten in gaten bestaande haag)					
E) Lonicera nitida 'Maigrun'	30-40	4	50	50 m2	200 st.
Spiraea japonica 'Anthony Waterer'	30-40	5	50	50 m2	250 st.
Totaal				100 m2	450 st.
(soorten onderling willekeurig gemixt in het vak aanplanten)					
F) Rosa rugosa 'Alba'	A-kwaliteit	5	50	25 m2	125 st.
Rosa 'Dagmar Hasstrup'	A-kwaliteit	5	50	25 m2	125 st.
Totaal				50 m2	670 st.
(soorten willekeurig gemixt aanplanten in gaten in bestaande strook)					
G) Rosa 'Rugby'	A-kwaliteit	5	100	215 m2	1075 st.
H) Rosa 'Rote Hannover'	A-kwaliteit	5	100	195 m2	975 st.
I) Spiraea japonica 'Anthony Waterer'	30-40	5	100	25 m2	125 st.
J) Rosa 'Marathon'	A-kwaliteit	5	100	260 m2	1300 st.
K) 1) Rosa 'Rote Hannover'	A-kwaliteit	5	10	8 m2	40 st.
2) Penstemon alpestris	30-40	6	15	13 m2	78 st.
3) Persicaria amplexicaulis	30-40	6	12	10 m2	60 st.
4) Aster divaricatus	30-40	9	15	13 m2	117 st.
5) Rosa 'Rote Hannover'	A-kwaliteit	5	14	14 m2	70 st.
6) Viburnum opulus 'Compactum'	30-40	4	20	18 m2	72 st.
7) Persicaria amplexicaulis	30-40	6	12	11 m2	66 st.
Totaal				100 m2	593 st.
L) Fleur Robuste concept	P9	10	100	410 m2	4100 st.

te verplanten boom

inzaaien gras, type R1

inzaaien bloemrijk grasmengsel, type M5 Nectar onder het maaien

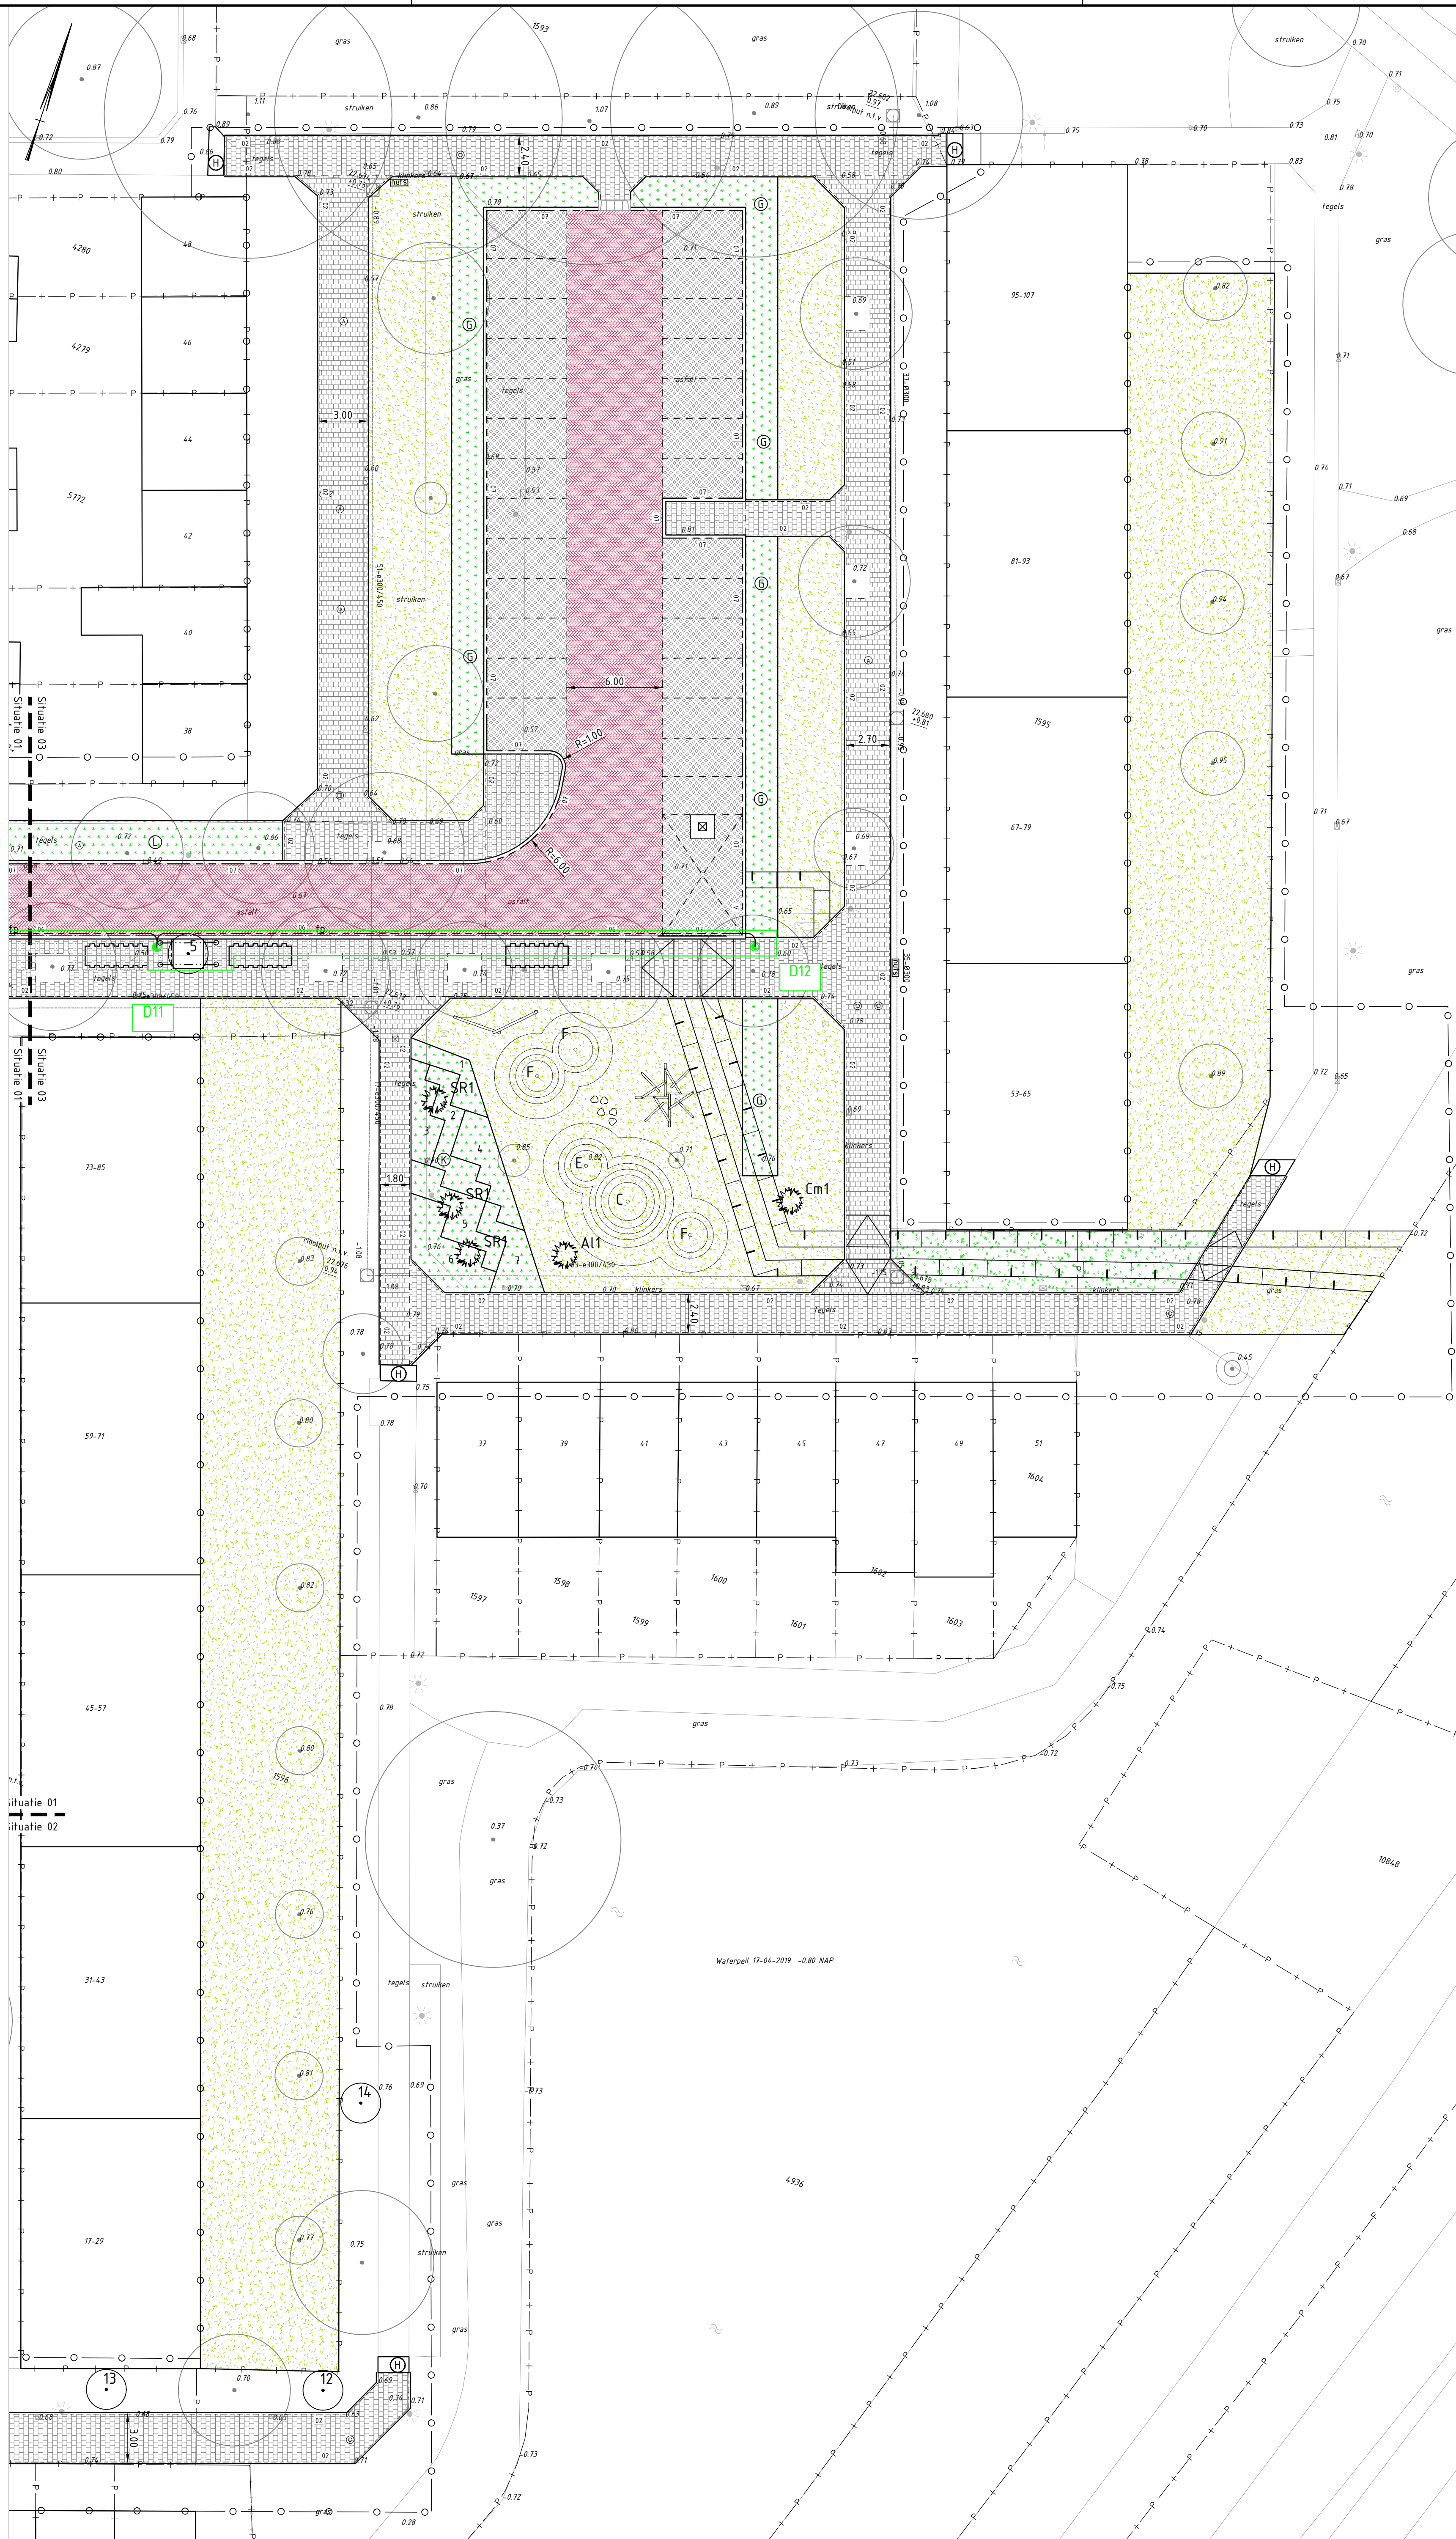

Situatie 03
schaal 1:200



OVERZICHTSTEKENING
schaal 1:2000

Schaal 1:2000

DEFINITIEF

Werk Selwerd Zuid, Herinrichting		Gemeente Groningen Directie Stadsontwikkeling Buitengebied Ontwikkeling & Uitvoering afdeling Ontwikkeling Postbus 30.001 9720 CB Groningen T: 14000 E: stadsontwikkeling@groningen.nl W: www.groningen.nl	
Plan BESTEK	Opdrachtgever T. van Nimwegen	Ontwerper 21-06-2022	Beoordelaar 59-2021
Beoordelaar T. Daalmeijer	Aanvullende 21-06-2022	Schaal 1:200	Weg 59-2021-10
Formaat A0	Blad 10	Tekening 59-2021-10	
Totaal bladen 10			