


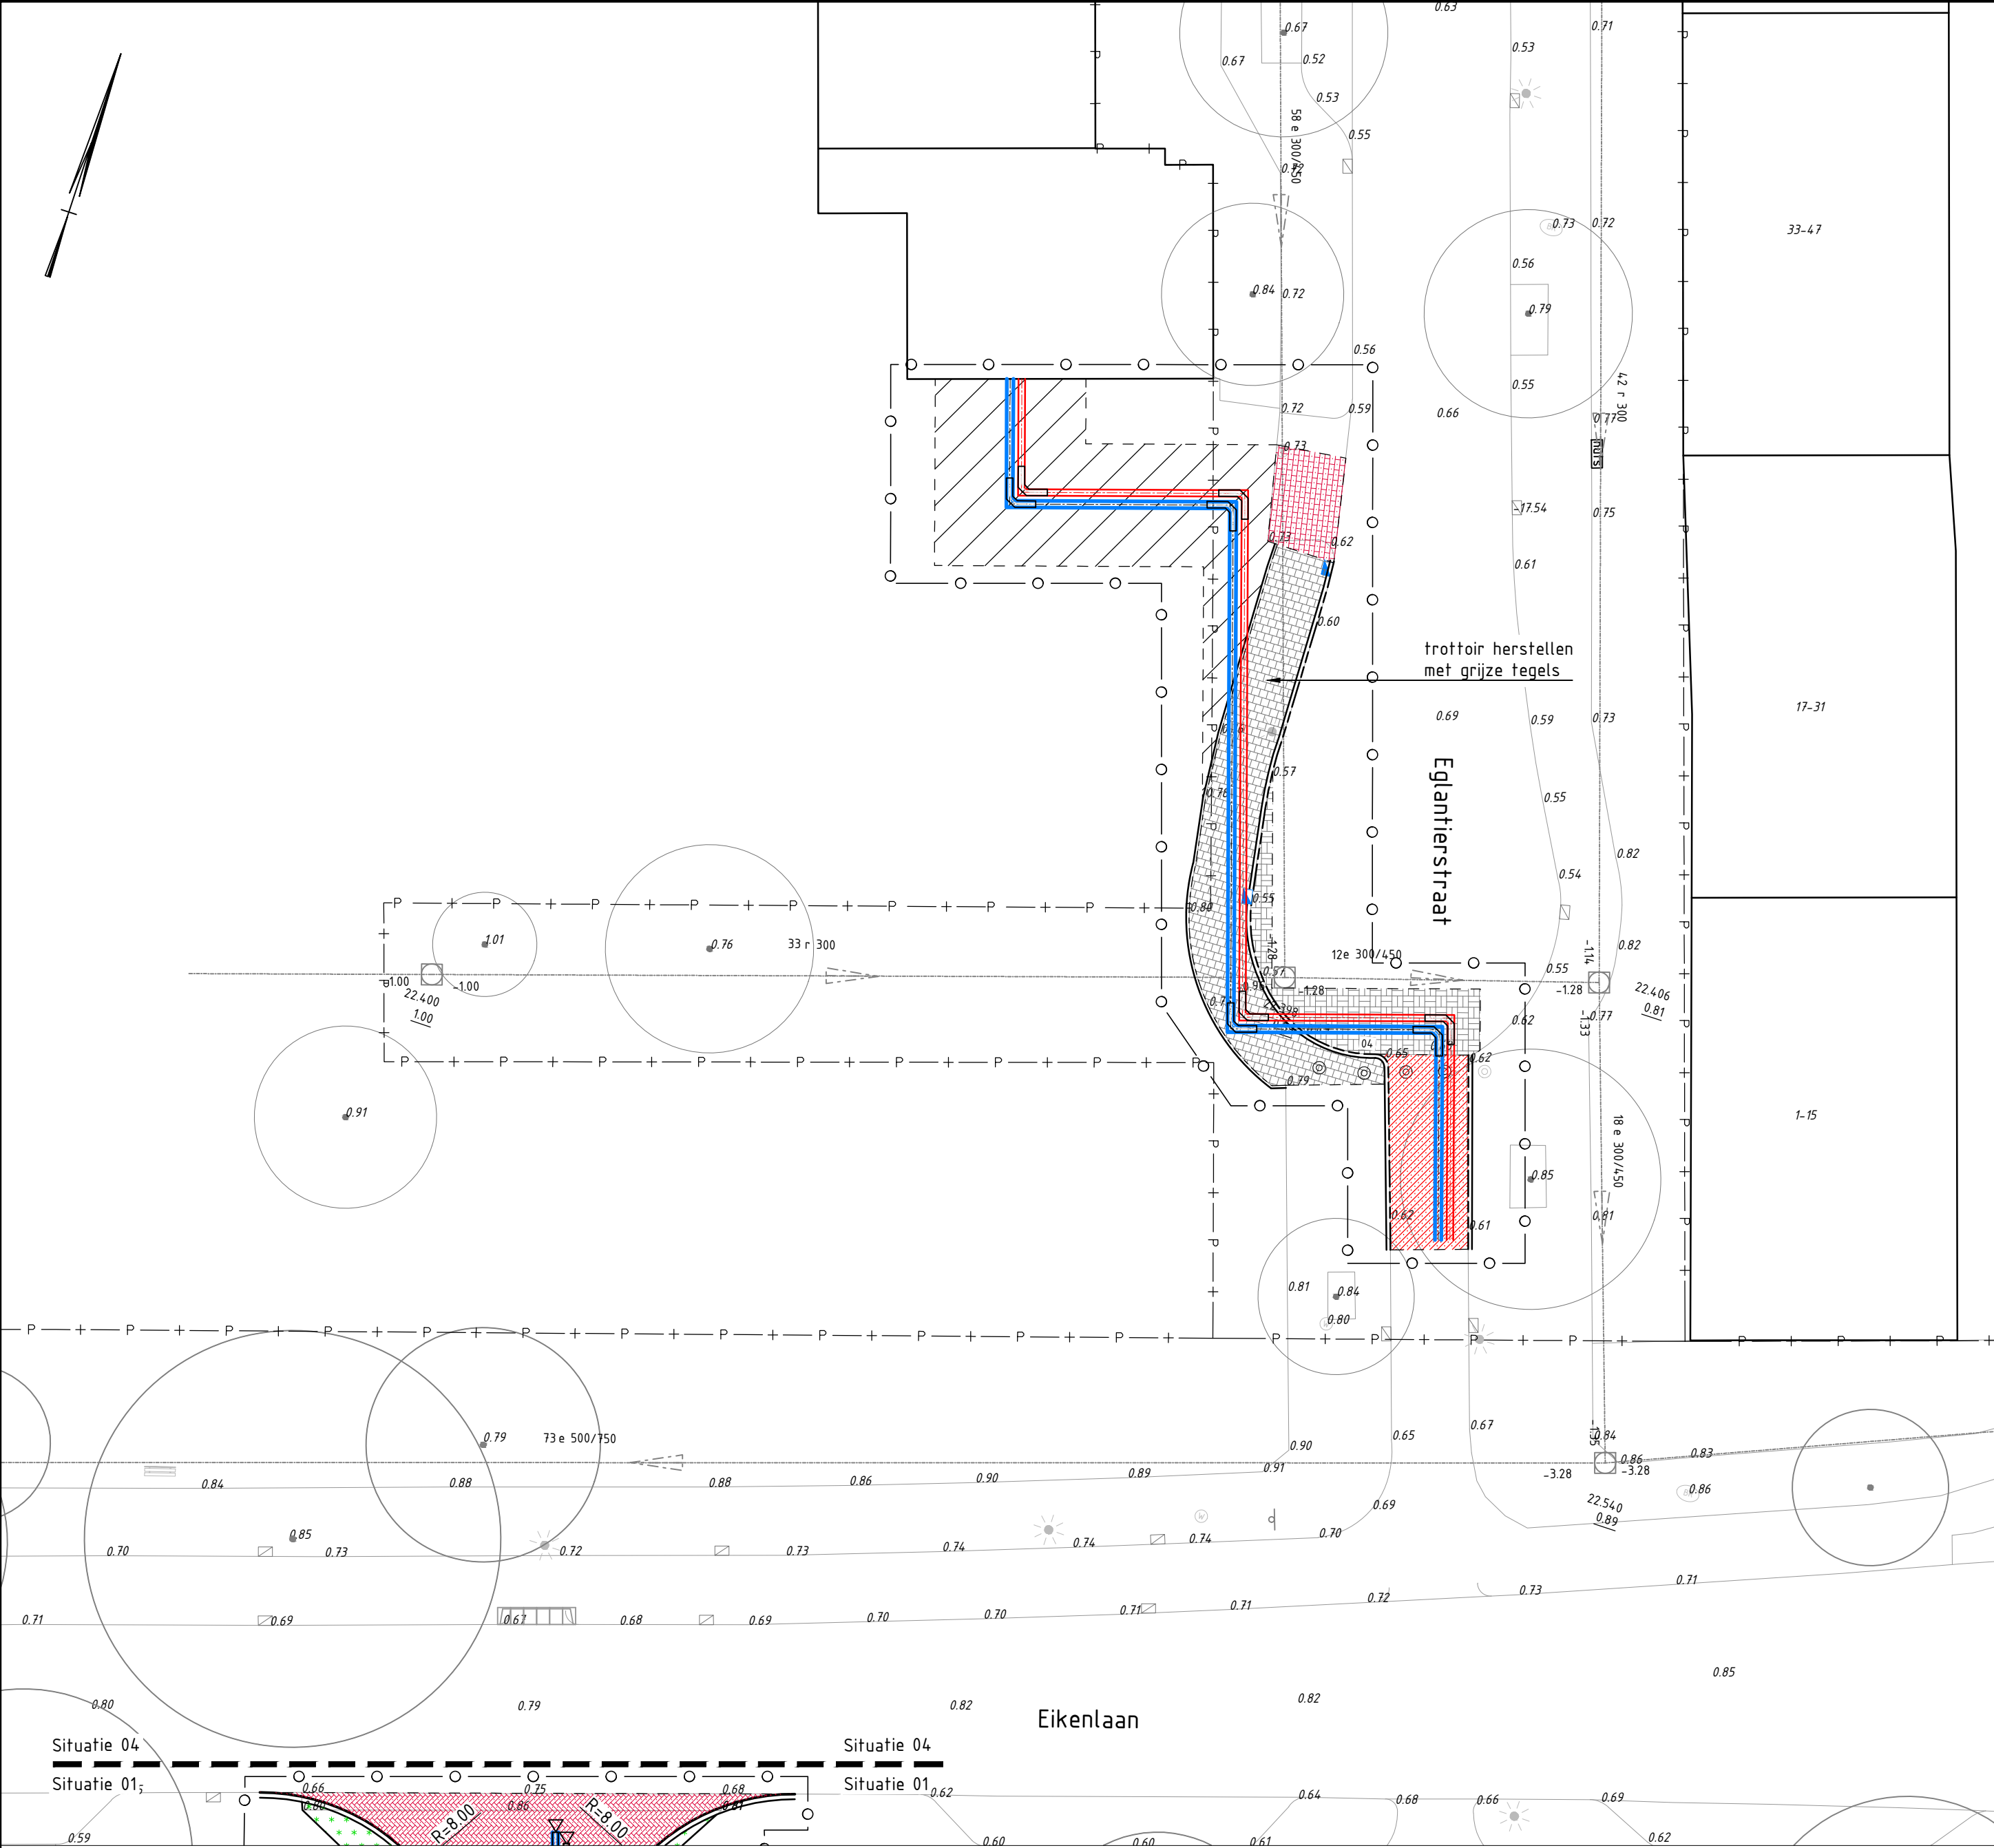


Situatie 04
schaal 1:200


LEGENDA NIEUW

- aanbrengen opstuifband 100x200mm, kleur grijs
- aanbrengen trottoirband 130/150x200mm, kleur grijs
- aanbrengen geleideband 70/200x200mm, kleur Lavarø 020
- aanbrengen trottoirband 180/200x200mm, kleur Lavarø 020
- aanbrengen opstuifband 200x250mm, kleur Lavarø 020
- aanbrengen verlaagde trottoirband, kleur Lavarø 020
- aanbrengen goottegel 150x300x60mm
- aanbrengen rolstoelverdiende oversteek d.m.v. verlaagde band
- aanbrengen invalideinritbanden 550x200x300mm, kleur Lavarø 020
- aanleghoogte t.o.v. NAP
- herstraten
- materialscheiding en/of wijziging in richting en/of verband
- aanbrengen wegconstructie
 - 40mm SMA-NL 88
 - 50mm AC 16 bind TL-B
 - 70mm AC 22 base OL-B
 - 300mm hydraulisch menggrandaaf 0/45mm
 - 800mm zand voor zandbed
- aanbrengen fietspadconstructie
 - 40mm SMA-NL 88 Redux
 - 80mm AC 22 base OL-A
 - 200mm hydraulisch menggrandaaf 0/45
 - 200mm zand voor zandbed
- dubbele ligplaat, zie detail 1
- aanbrengen betontegels 300x300x5mm, kleur lavarø 020, op 250mm zand
 - 4cm straatlaag zand
 - Geotextiel
 - krachtig Pervaplast, o.g. geotextiel
- aanbrengen betontegels 300x300x5mm, kleur lavarø 020, op fundering
- aanbrengen betontegels 300x300x80mm, kleur lavarø 020, op fundering
- aanbrengen betontegels 300x300x80mm, kleur rood, op fundering
- aanbrengen betontegels parkeerplaatsen 300x300x80mm
 - 40mm straatlaag WD06
 - 300mm menggrandaaf 0/31,5
 - 600mm zand
- kleur lavarø 140, op fundering
- aanbrengen straatbakstenen, DF, keperverband, kleur rood/paars
 - 40mm straatlaag WD06
 - 300mm menggrandaaf 0/31,5
 - 600mm zand
- aanbrengen grasbetontegels, kleur grijs, op fundering
 - inzaaien graszaad Barenburg low maintenance, of gelijkwaardig
 - voegen vullen met grassubstraat
 - 40mm grassubstraat
 - 300mm grastegel fundatie
 - 600mm zand
- aanbrengen betonstraatstenen, KF, blokverband, kleur grijs
 - 40mm straatlaag WD06
 - 300mm menggrandaaf 0/31,5
 - 600mm zand
- aanbrengen speelondergrond kunstgras
- aanbrengen parkeerplaatsmarkering d.m.v. witte ronde markeringsblokkjes in grasbetontegels
- aanbrengen trottoirkolk
- aanbrengen rijwielpadbandkolk
- aanbrengen straatkolk
- herstellen straatkolk
- aanbrengen HWA afsluitkap of dichtmetalen
- aanbrengen HWA kolkaansluiting Ø125mm en inlaat
- aanbrengen HWA huiskaansluiting Ø125mm, inlaat en ontfittingsstuk
- aanbrengen HWA inspectieput beton, afmetingen, putnummer en dekshoogte t.o.v. NAP
- aanbrengen HWA riolering, lengte, materiaal, diameter, stroomrichting en b.o.b.'s
- aanbrengen HWA uitstroomvoorziening d.m.v. laatste bus uitvoeren in beton diameter afhankelijk van locatie
- Op hoogte stellen bestaande inspectieput
- aanbrengen leidingen warmtestad, leidingen aanleggen conform UO tekening Warmtestad
- aanbrengen betonnen paal
- aanbrengen houten paal

- aanbrengen klappaal
 - aanbrengen kunststof paal
 - aanbrengen RoughReady curved bank, handhouden zijflg, gepoedercoate staanders, kleur antraciet, lengte 2m
 - aanbrengen RoughReady kring bank R150, handhouden zijflg, gepoedercoate staanders, kleur antraciet
 - aanbrengen verplaatsbare picknickbank
 - aanbrengen ondergrondse container
 - op hoogte stellen straatpot
 - aanbrengen cunetdrainage PVC Ø100mm, bovenkant drain op -0.50m NAP
 - aanbrengen drainput pvc Ø600 mm met putnummer, drainput aansluiten op inspectieput d.m.v. pvc Ø200 mm en voorzien van terugslagklep
 - contouren boomleuf, zie detail C
 - aanbrengen beluchtingsdrainage PVC Ø150 met beluchtingsput, zie detail C
 - grondwerk aanvullen sleuf
 - inzaaien gras, type R1
 - inzaaien bloemrijk grassmengsel, type MS Nectar onder het maimes
 - planten sierheesters, zie groenplan
 - te planten boom, zie groenplan
 - planten heester als solitair, zie groenplan
 - heuvels met typeaanduiding, zie detail D
 - aanbrengen talud (max 1:3) t.b.v. verlagen maaiveld
 - aanbrengen helling (max 1:5) t.b.v. verlagen trottoir
- LEGENDA ALGEMEEN
- werkgrens
 - bebouwing en huisnummer
 - bestaande hoogte t.o.v. NAP
 - verharding
 - bestaande HWA uitstroomvoorziening
 - bestaande trottoirkolk
 - bestaande straatkolk
 - verkeerbord
 - bestaande parkeerautomaat
 - bestaande informatiebord
 - water
 - boom
 - kadastrale grens
 - kadastraal nummer
 - bestaande HWA uitstroomvoorziening
 - bestaande trottoirkolk
 - bestaande straatkolk
 - rood met inspectieput, b.o.b.-hoogten, stringlengte en diameter
 - inspectieput met putnummer en putdekshoogte
 - bestaande lichtmast

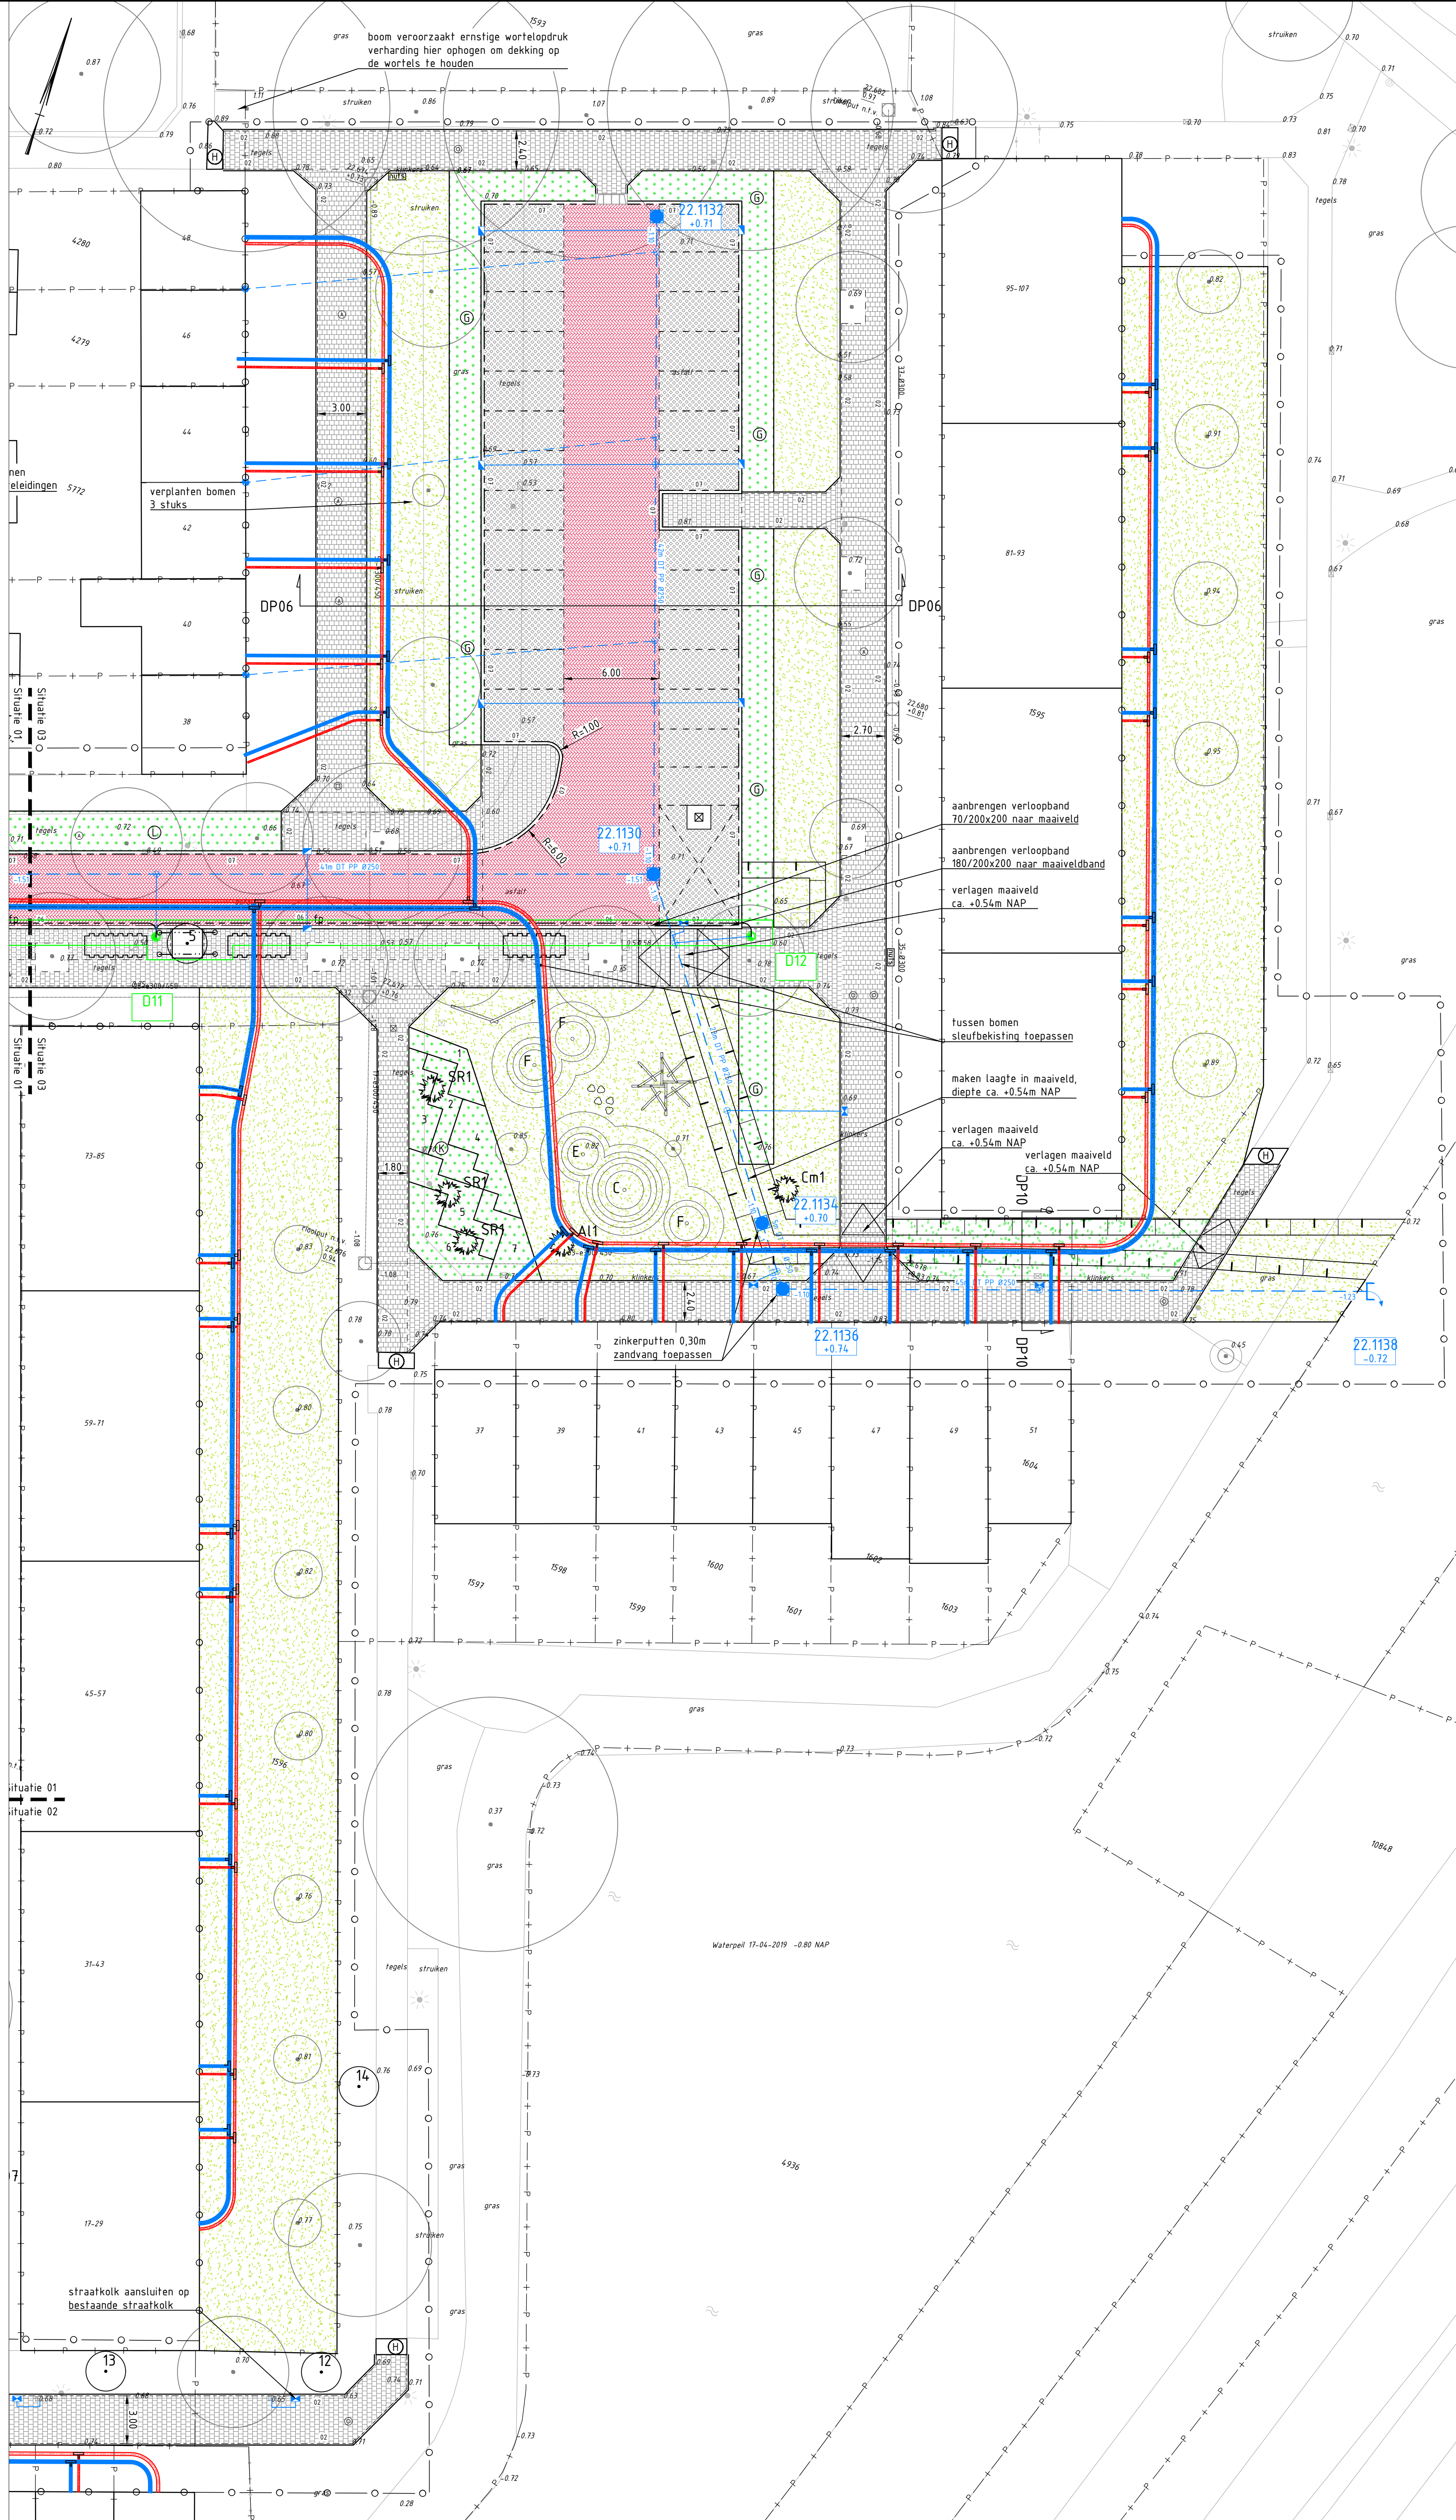

Situatie 03
schaal 1:200

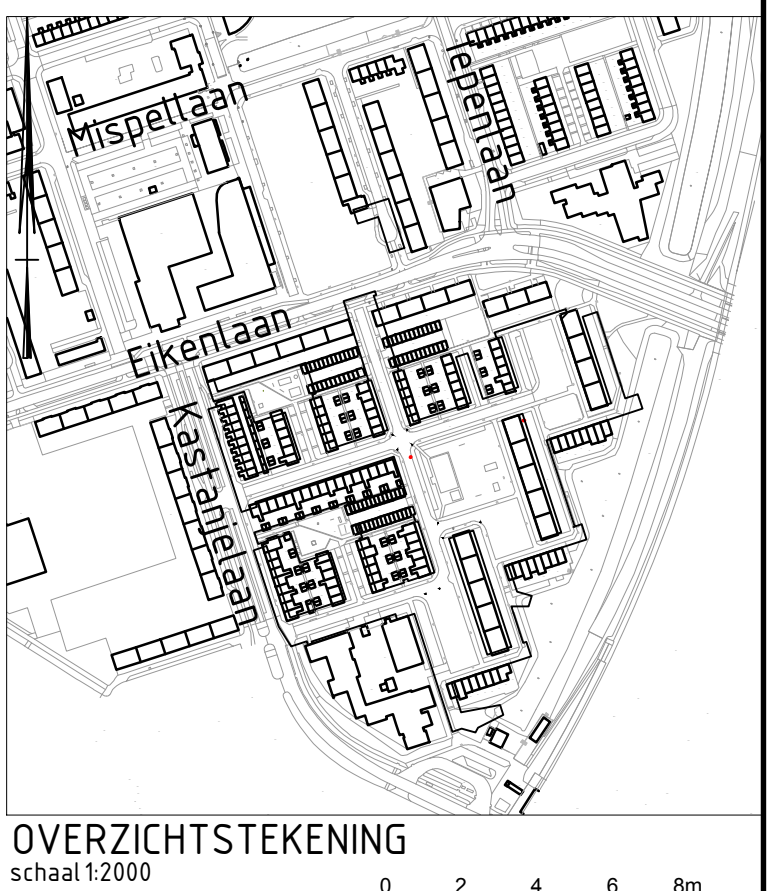

OVERZICHTSTEKENING
schaal 1:2000

- Algemene opmerkingen
- Platen in meters, tenzij anders vermeld
 - Hoogten in meters t.o.v. NAP
 - Beleefte in meters, tenzij anders vermeld
 - Grondwerk bij bestaande - zie d.m.v. zogen

Wijzigingen

Nummer	Wijzigingen	Gefekend	Datum
A	Warmtestad toegevoegd	T. v. Nijmegen	20-09-2022
		Definitief	

Werk		Selwerd Zuid, Herinrichting		Gemeente Groningen	
Teken		BESTEK		Directie Stadsontwikkeling	
Bovenn		Nieuwe Situatie		Baanrijke Ontwikkeling & Uitvoering	
				en Stadsontwikkeling	
				Postbus 7001	
				9700 CB Groningen	
				T: 14000	
				E: stadsontwikkeling@groningen.nl	
				W: www.groningen.nl	
				Schied	
				59-2021	
				Aanvullend	
				21-06-2022	
				Schied	
				1:200	
				A	
				Teken	
				59-2021-05	