


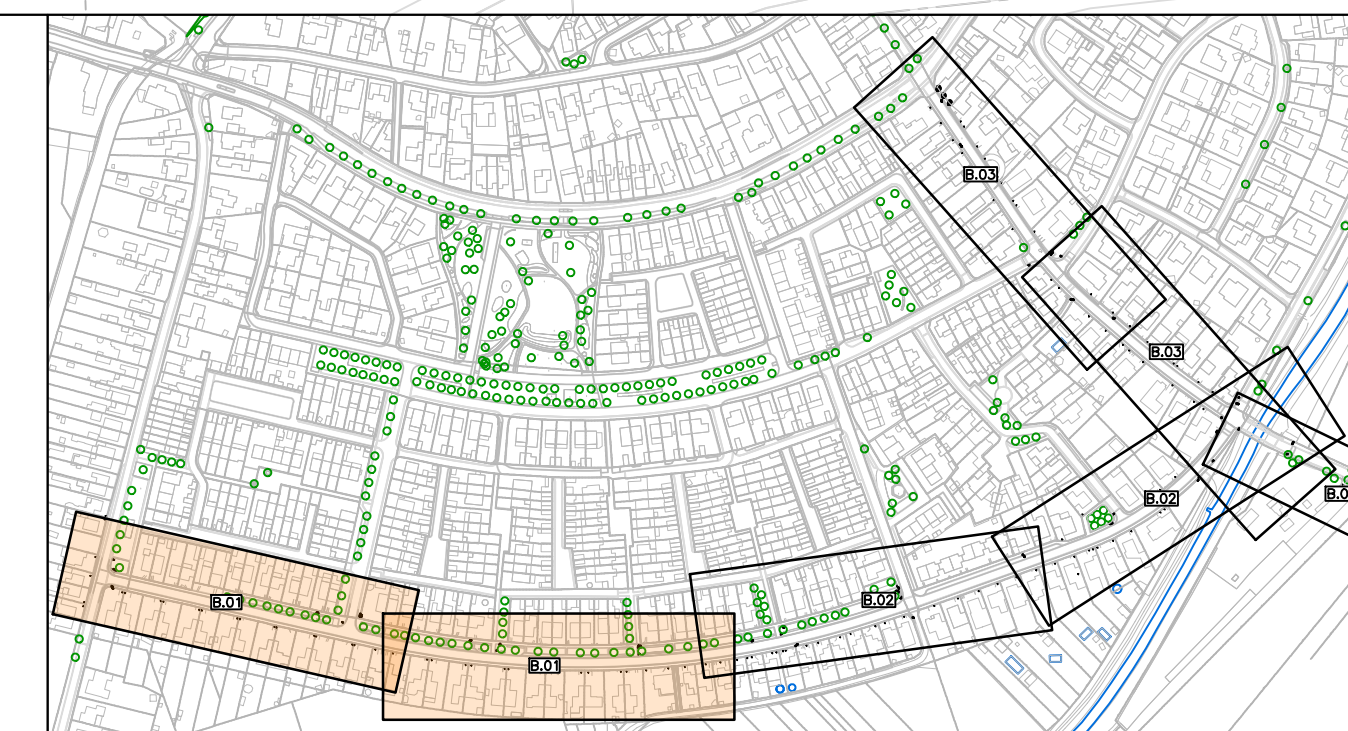

	BESTANDE BEBOUWING OP TE BREKEN BETONGTEGELS 300x50x45 mm,			OP TE BREKEN KANTLAAG 1 GOOTTEGEL		OP TE BREKEN SCHAMPELBLOKKEN		TE VERWIJDEREN KUNSTSTOF AFZETPAAL		BESTANDE WEGWIJZER ANWB		BESTAND TE HANDHAVEN SIEPPLANTFOS
	BESTANDE INRIJT OP TE BREKEN BETONSTRAATSTEIEN KF			OP TE BREKEN KANTLAAG 2 STREKKEN STRAATBASTEEN KF		OP TE BREKEN BETONGTEGELS NIPPEN – EN GELIJDELINGTEGELS		BESTANDE WATERAFSLUITER		BESTANDE BRANDKRAAN		OP TE BREKEN MUUR
	WERKGRENS OP TE BREKEN TROTTOIRBAND 230/250x200 mm			OP TE BREKEN KANTLAAG 2 STREKKEN BETONSTRAATSTEIEN KF		BESTANDE TE VERWIJDEREN HANDHAVEN KOLK		BESTANDE LICHTMAST		TE VERWIJDEREN AFVALBAK		
	OP TE BREKEN ASFALVERHARDING OP TE BREKEN TROTTOIRBAND 180/200x200 mm			OP TE BREKEN MOLDGLOOT 5 STREKKEN VERKEERSSTRAATSTEIEN KF		BESTANDE TE VERWIJDEREN KOLK		BESTANDE TE VERWIJDEREN BEBOORDING (INCLUSIEF VERKEERSKORDEPAAL)		BESTANDE TE VERWIJDEREN HAAG		BESTANDE TE HANDHAVEN BOOM
	ZAGEN ASFALVERHARDING OP TE BREKEN OPSLUITBAND 100x200 mm			OP TE BREKEN INRIJTBLOKKEN CA. 400x200x750 mm		BESTANDE TE VERWIJDEREN PUTRAND MET PUTDEKSEL		BESTANDE VERKLUKKER		BESTAND TE MAAIEN/FREZEN GAZON		VERKEERSBORDEN EN VERKEERSBORDPALEN MET * WORDEN HERSEERD IN DE NIEUWE SITUATIE
	OP TE BREKEN BETONGTEGELS 300x300x45/60 mm			OP TE BREKEN OPSLUITBAND 60x200 mm		OP TE BREKEN PREFAB VERKEERSREMPELS 500x2400 mm		BESTANDE TE BEHOUDEN PUTRAND MET PUTDEKSEL		BESTANDE CAI-KAST		BESTAND TE ROOIJEN BOSSAGE



DEFINIEF			
PLANGROEP HEGGOO B.V.			
project :	HERINRICHTING HAVERTERWEG, RANDENBORGWEG		21.071
opdrachtgever :	GEMEENTE ECHT-SUSTEREN		
onderdeel :	SITUATIE OPBREEK		
			blsd B.01
getekend	BB	school	1:200
		datum	28 OKTOBER 2022
gewijzigd :			
CAD-bestand : 6\2021\21.071 - Herinrichting school en Randenborgweg, Nieuwstad\02_Gesetstakekening\02_DEF21.071 - B.dwg			
Printed 1st	Plotsize 44	6120 A4 Born	tel: (046) 456 02 22 fax: (046) 456 02 88 internet: info@plangroep-heggoo.nl