



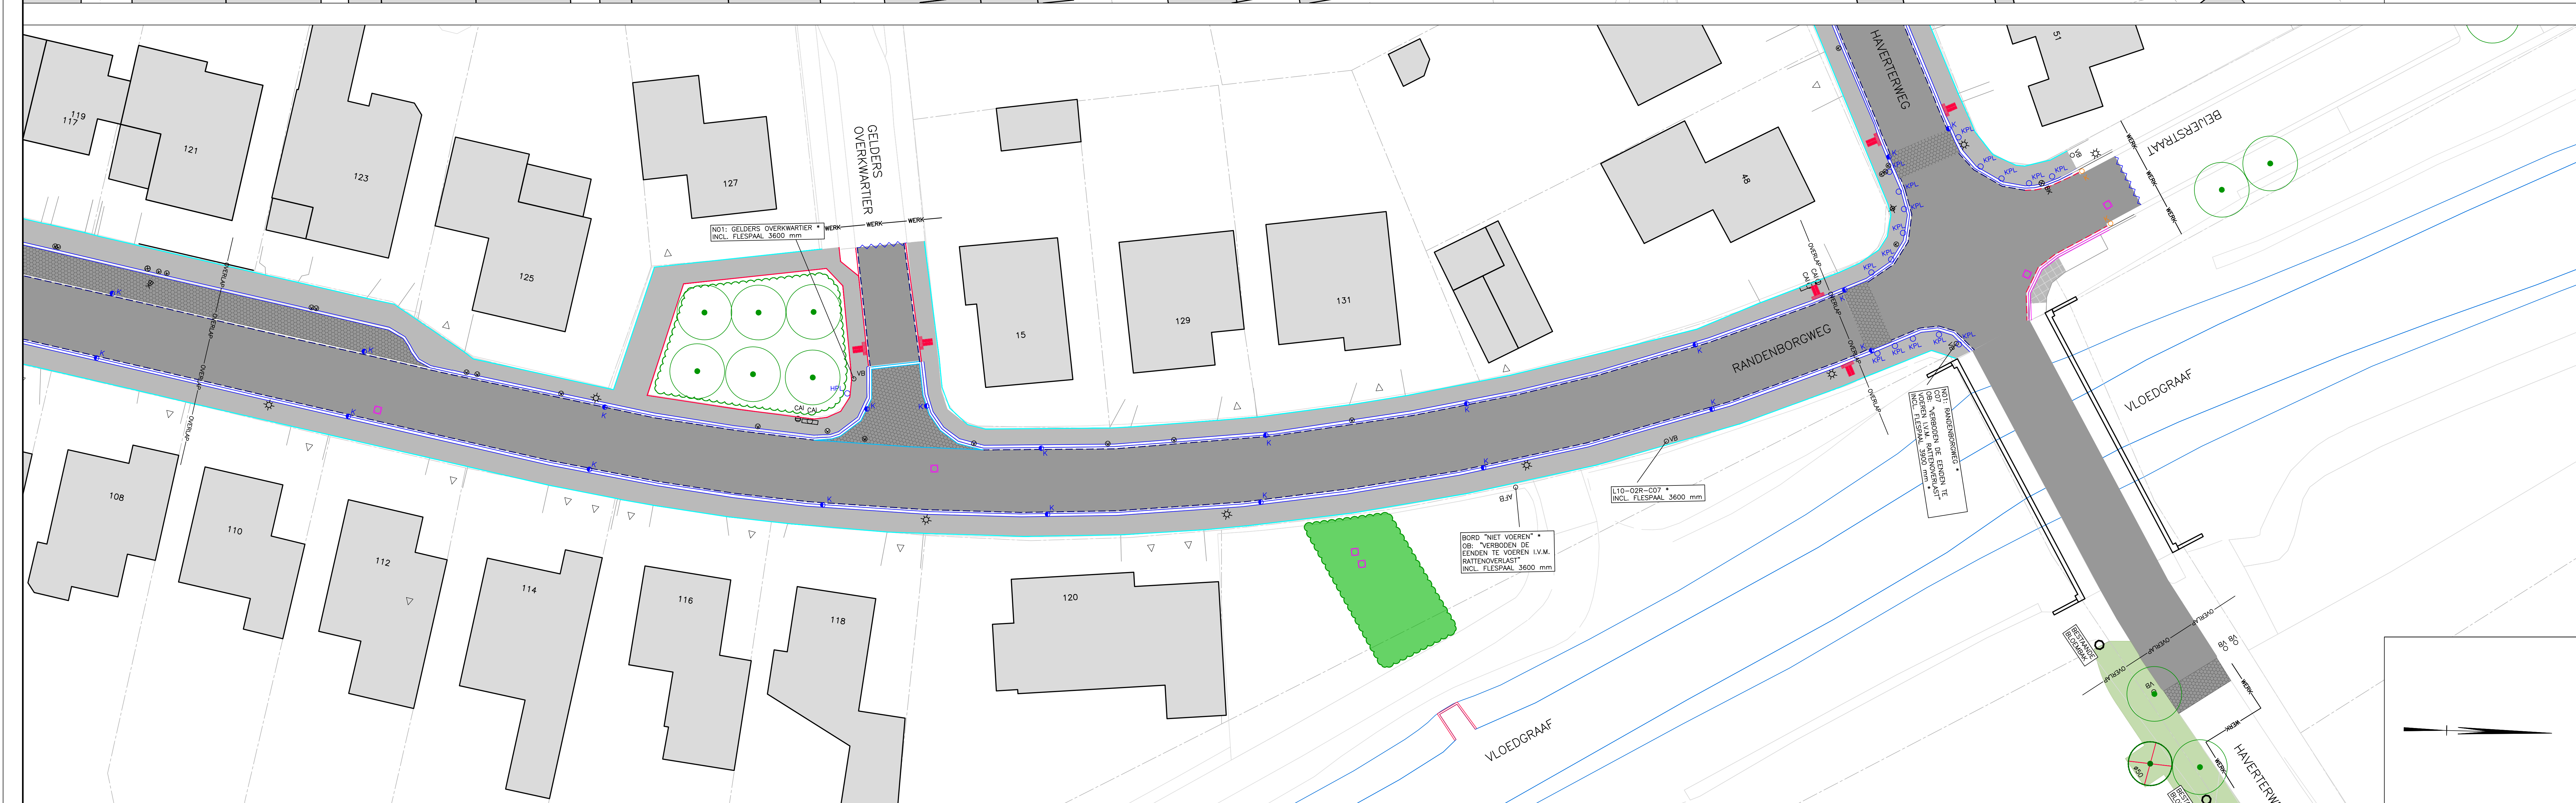

	BESTANDE BEBOUWING		OP TE BREKEN BETONTEGELS 300x150x45 mm.		OP TE BREKEN KANTLAAG 1 GOOTTEGEL		OP TE BREKEN SCHAMPELBLOKKEN		TE VERWIJDEREN KUNSTSTOF AFZETPAAL		BESTANDE WEGWIJZER ANWB		BESTANDE TE HANDHAVEN BESLANSITTEN
	BESTANDE INRIJT		OP TE BREKEN BETONSTRATSTEENEN KF		OP TE BREKEN KANTLAAG 2 STREKKEN STRAATBAKSTEEN KF		OP TE BREKEN BETONTEGELS NOPPEN- EN GELUIDELINGTEGELS		BESTANDE WATERAFSLUITER		BESTANDE BRANDBRAAN		OP TE BREKEN MUUR
	WERKGRENS		OP TE BREKEN KANTLAAG 230/250x200 mm		OP TE BREKEN KANTLAAG 2 STREKKEN BETONSTRATSTEEN KF		OP TE BREKEN TE HANDHAVEN KOLK		BESTANDE LICHTMAST		TE VERWIJDEREN AFVALBak		
	OP TE BREKEN ASFALTVERHARDING		OP TE BREKEN TROTTORBAAND 180/200x200 mm		OP TE BREKEN MOLGOOT 5 STREKKEN BETONSTRATSTEEN KF		BESTANDE TE VERWIJDEREN KOLK		BESTANDE TE VERWIJDEREN BEBORING (INCLUSIEF VERKEERSBORDPAAL)		BESTANDE TE VERWIJDEREN HAAG		BESTANDE TE HANDHAVEN BOOM
	ZAGEN ASFALTVERHARDING		OP TE BREKEN OPSLUITBAND 100x200 mm		OP TE BREKEN INRIJTBLOKKEN CA. 400x200x150 mm		BESTANDE TE VERWIJDEREN PUTAND MET PUTDEKSEL		BESTANDE VERKLIKKER		BESTAND TE MAIEN/FREZEN GAZON		
	OP TE BREKEN BETONTEGELS 300x300x45/60 mm.		OP TE BREKEN OPSLUITBAND 60x200 mm		OP TE BREKEN PREFAB VERKEERSREMPELS 500x2400 mm		BESTANDE TE BEHOUDEN PUTAND MET PUTDEKSEL		BESTANDE CAI-KAST		BESTAND TE ROOIJEN BOSSAGE		

VERKEERSBORDEN EN VERKEERSBORDPALEN
MET * WORDEN HERGEBRUIKT IN DE NIEUWE
SITUATIE

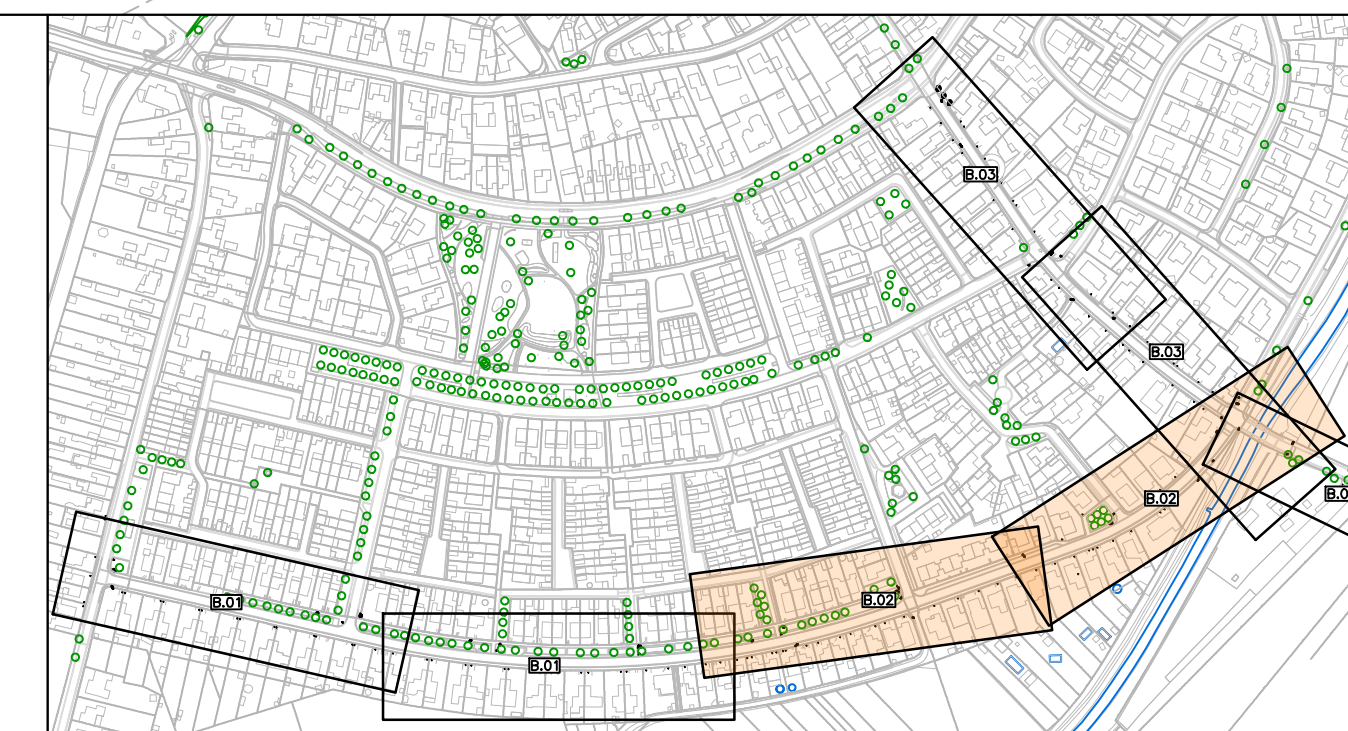

DEFINITIEF			
PLANGROEP HEGGEN B.V.			
project : HERINRICHTING HAVERTERWEG, RANDENBORGWEG		21.071	
opdrachtgever : GEMEENTE ECHT-SUSTEREN			
onderwerp : SITUATIE OPBREK		blad B.02	
getekend : BB	schied : 1:200	datum : 28 Oktober 2021	
gewestl :			
OZ-bestand : 61_2021\21.071 - Herinrichting Haverterweg en Randenborgweg, Nieuwstadt\02_Bestelstaatstrce\02_OB_21.071 - B.dwg			
P. Woning 14	Postbus 44	6120 AA Born	tel.: (0445) 456 22 22 fax: (0445) 456 02 01 internet: www.plangroep-heggen.nl e-mail: info@plangroep-heggen.nl