



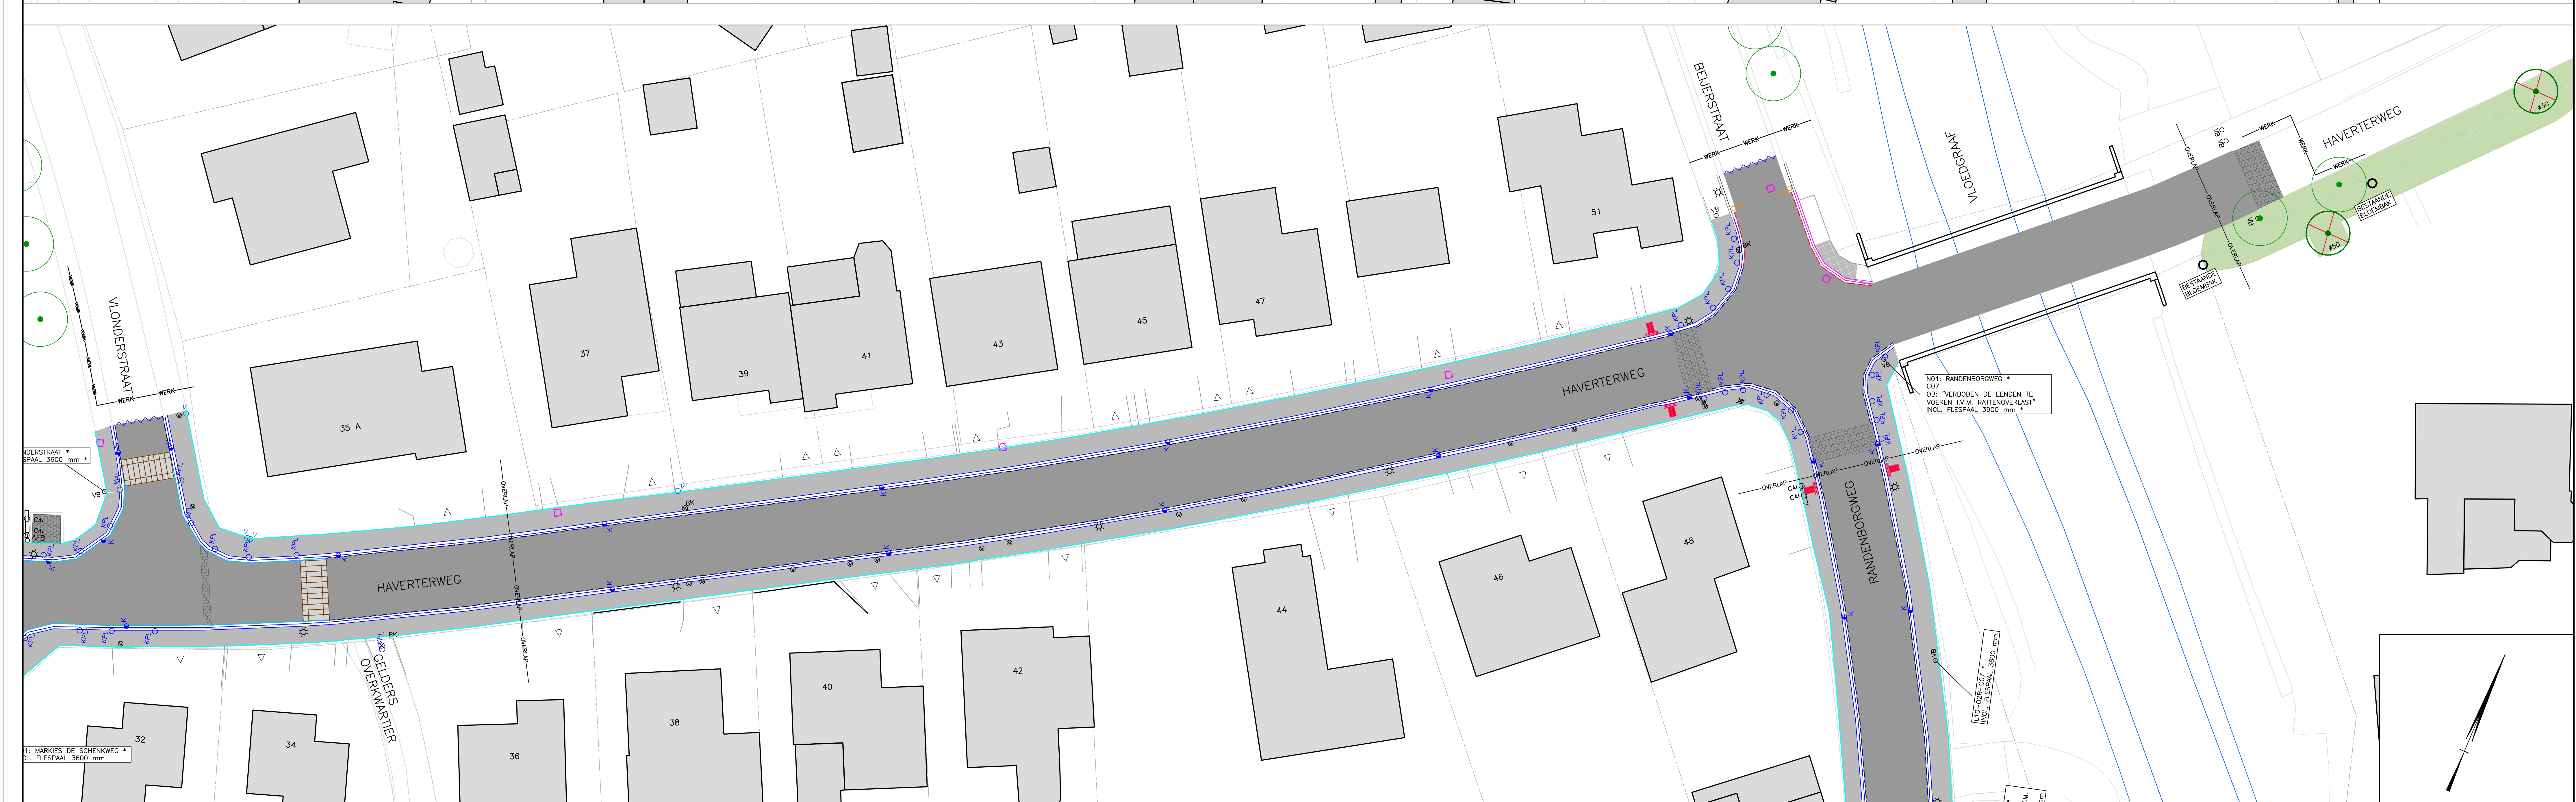

	BESTAANDE BEBOUWING		OP TE BREKEN BETONTEGELS 300x150x45 mm		OP TE BREKEN KANTLAAG 1 GOOTTEGEL		OP TE BREKEN SCHAMPELBLOKKEN		TE VERWIJDEREN KUNSTSTOF AFZETPAAL		BESTAANDE WEGWIJZER AANWB		BESTAANDE TE HANDHAVEN SIEPPLANTSOEN
	BESTAANDE IRRIT		OP TE BREKEN BETONSTRAATSTENEN KF		OP TE BREKEN KANTLAAG 2 STREKKEN STRAATBASTEEN KF		OP TE BREKEN BETONTEGELS NIPPEN - EN GELUIDELIJKEGELS		BESTAANDE WATERAFSLUITER		BESTAANDE BRANDKRAAN		OP TE BREKEN MUUR
	WERKGRENS		OP TE BREKEN TROTTORBAND 230/250x200 mm		OP TE BREKEN KANTLAAG 2 STREKKEN BETONSTRAATSTEEN KF		BESTAANDE TE HANDHAVEN KOLK		BESTAANDE LICHTMAST		TE VERWIJDEREN AFVALBAK		
	OP TE BREKEN ASFALTVERHARDING		OP TE BREKEN TROTTORBAND 180/200x200 mm		OP TE BREKEN MOLGOOT 5 STREKKEN BETONSTRAATSTEEN KF		BESTAANDE TE VERWIJDEREN KOLK		BESTAANDE TE VERWIJDEREN BEBOORDING (INSLUSIEF VERKEERSBORDPAAL)		BESTAANDE TE VERWIJDEREN HAAG		BESTAANDE TE HANDHAVEN BOOM
	ZAGEN ASFALTVERHARDING		OP TE BREKEN OPSLUITBAND 100x200 mm		OP TE BREKEN IRRITBLOKKEN CA. 400x200x750 mm		BESTAANDE TE VERWIJDEREN PUTAND MET PUTDEKSEL		BESTAANDE VERKLUKKER		BESTAAND TE MAIEN/FREZEN GAZON		
	OP TE BREKEN BETONTEGELS 300x300x45/60 mm		OP TE BREKEN OPSLUITBAND 60x200 mm		OP TE BREKEN PREFAB VERKEERSDREMPELS 400x2400 mm		BESTAANDE TE BEHOUDEN PUTAND MET PUTDEKSEL		BESTAANDE CAI-KAST		BESTAAND TE ROOIEN BOSSAGE		

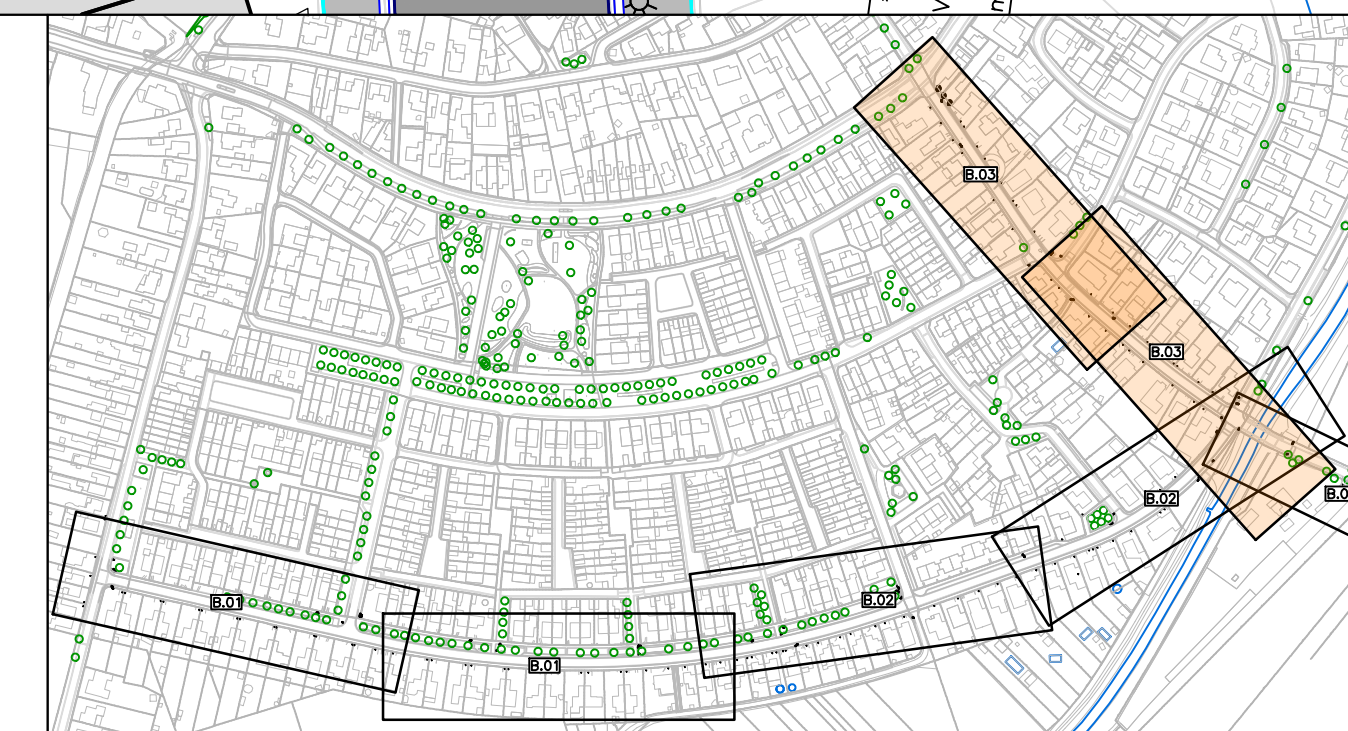

DEFINITIEF					
PLANGROEP HEGGENS B.V.					
project	HERINRICHTING HAVERTERWEG, RANDENBORGWEG		21.071		
opdrachtgever	GEMEENTE ECHT-SUSTEREN				
onderdeel	SITUATIE OPBREEK				
getekend	BB	schoold	1:200	datum	28 OKTOBER 2022
gewijzigd :					
CAD-bestand : G:\2021\21.071 - Herinrichting Haverterweg en Randenborgweg, Nieuwerd\02. Bestaatsatening\02. DB\21.071 - B.dwg					
• Parkweg 1A Pietbus 44		6120 AA Bbn tel.: (046) 458 02 22		fax: (046) 458 02 88 internet: info@plangroep-heggens.nl e-mail: info@plangroep-heggens.nl	